


SEZIONI	PROGETTO	QUOTE	TERRENO	DIST. PARZIALI	DIST. PROGRESSIVE
	565.28	565.28	565.14	565.08	565.02
	565.28	565.28	565.14	565.08	565.02
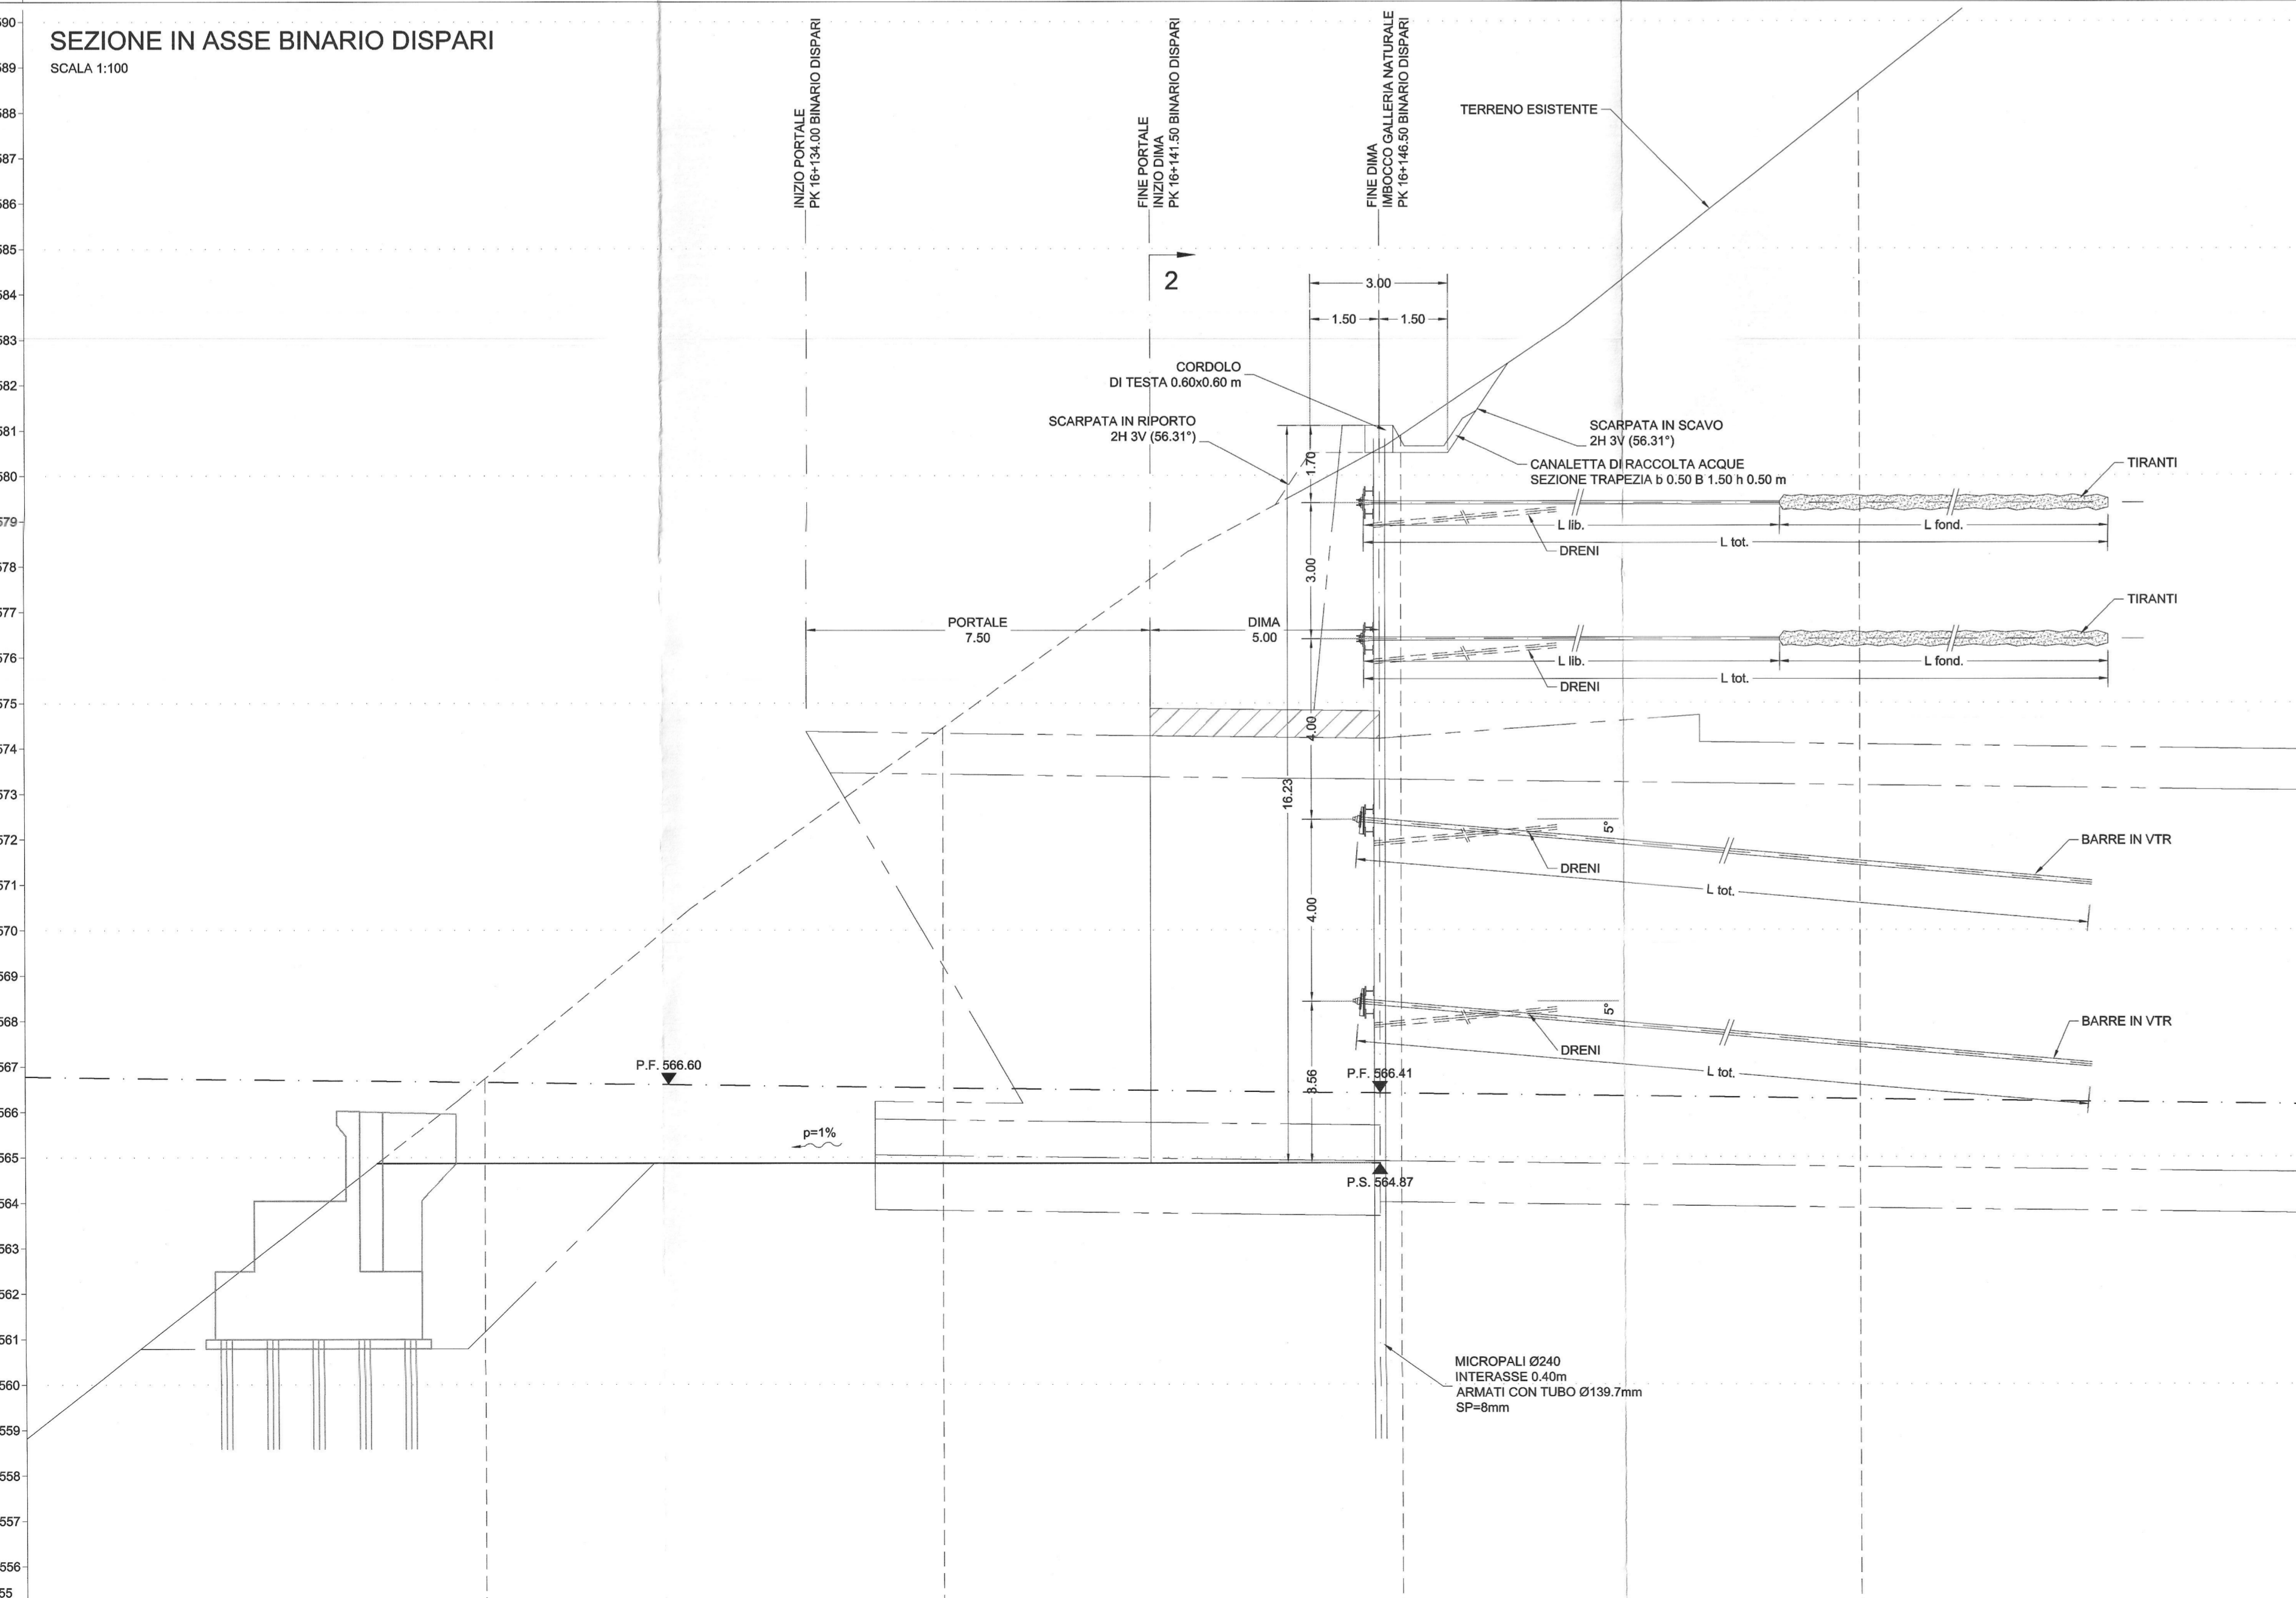

SEZIONI	PROGETTO	QUOTE	TERRENO	DIST. PARZIALI	DIST. PROGRESSIVE
	566.77	566.65	566.53	566.41	566.35
	566.77	566.65	566.53	566.41	566.35
- ### FASI ESECUTIVE PRINCIPALI
- FASE 1: realizzazione pista di lavoro per esecuzione definitiva.
  - FASE 2: scavo di abbinamento del terreno fino a 1.00 m dalle quote di progetto del 1° ordine di tracciato.
  - FASE 3: immediata realizzazione di spritz-beton armato con rete elettrosaldata e protezione dello scavo.
  - FASE 4: perforazione, inserimento tiranti di armatura e cementazione del primo ordine di tracciato.
  - FASE 5: esecuzione drenaggi corti.
  - FASE 6: ripetizione fase precedente per i restanti ordini.
  - FASE 7: scavo fino a quota fondo scavo.
  - FASE 8: esecuzione dei consolidamenti per il cono d'attacco secondo la geometria di progetto.
  - FASE 9: esecuzione degli eventuali drenaggi al contorno.
  - FASE 10: realizzazione carpenteria metallica per dima e cono d'attacco.
  - FASE 11: realizzazione dima d'attacco.


### LEGENDA

P.C. Piano dei centri  
P.F. Piano del terreno


P.S. Piano di scavo  
P.R. Piano riferimento

### NOTE


Per le caratteristiche dei materiali, le note generali, le prescrizioni, si rimanda all'elaborato: "CARATTERISTICHE DEI MATERIALI - NOTE GENERALI" - cod. BIL110007SPN000001A

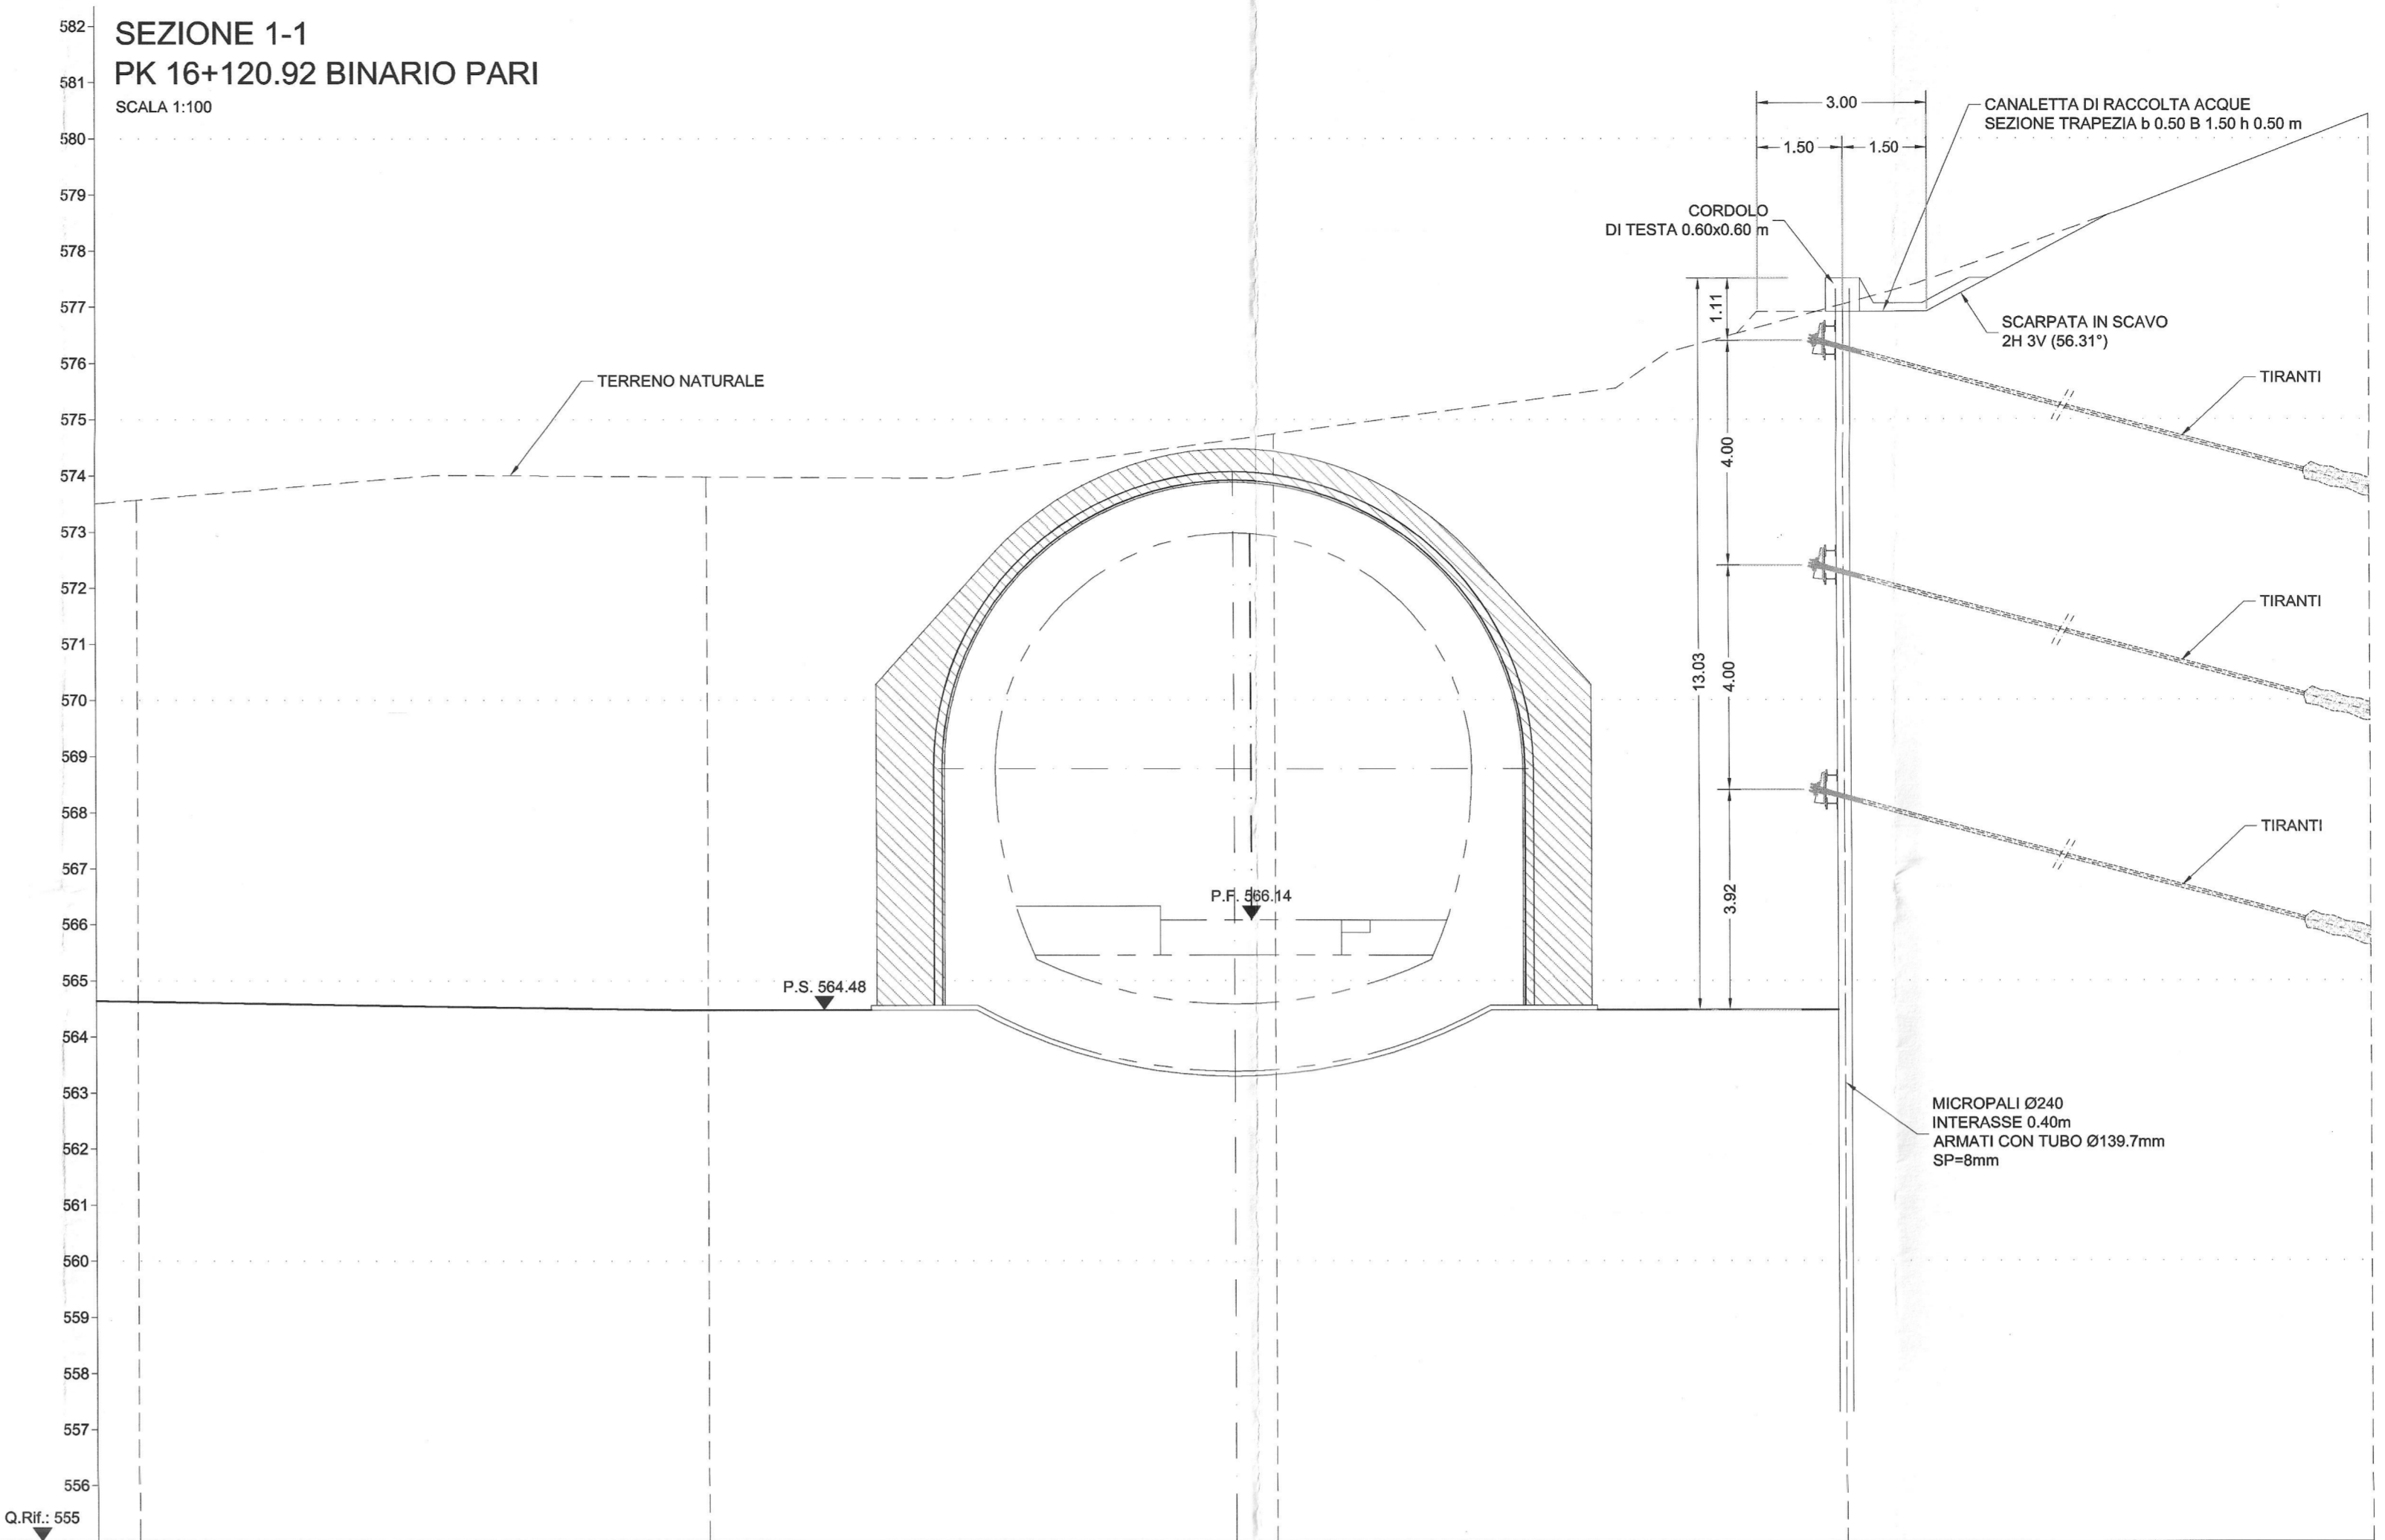

SEZIONI	QUOTE	TERRENO	DIST. PARZIALI
	573.57	573.98	574.74
	573.57	573.98	574.74
	573.57	573.98	574.74
	573.57	573.98	574.74
	573.57	573.98	574.74
	573.57	573.98	574.74

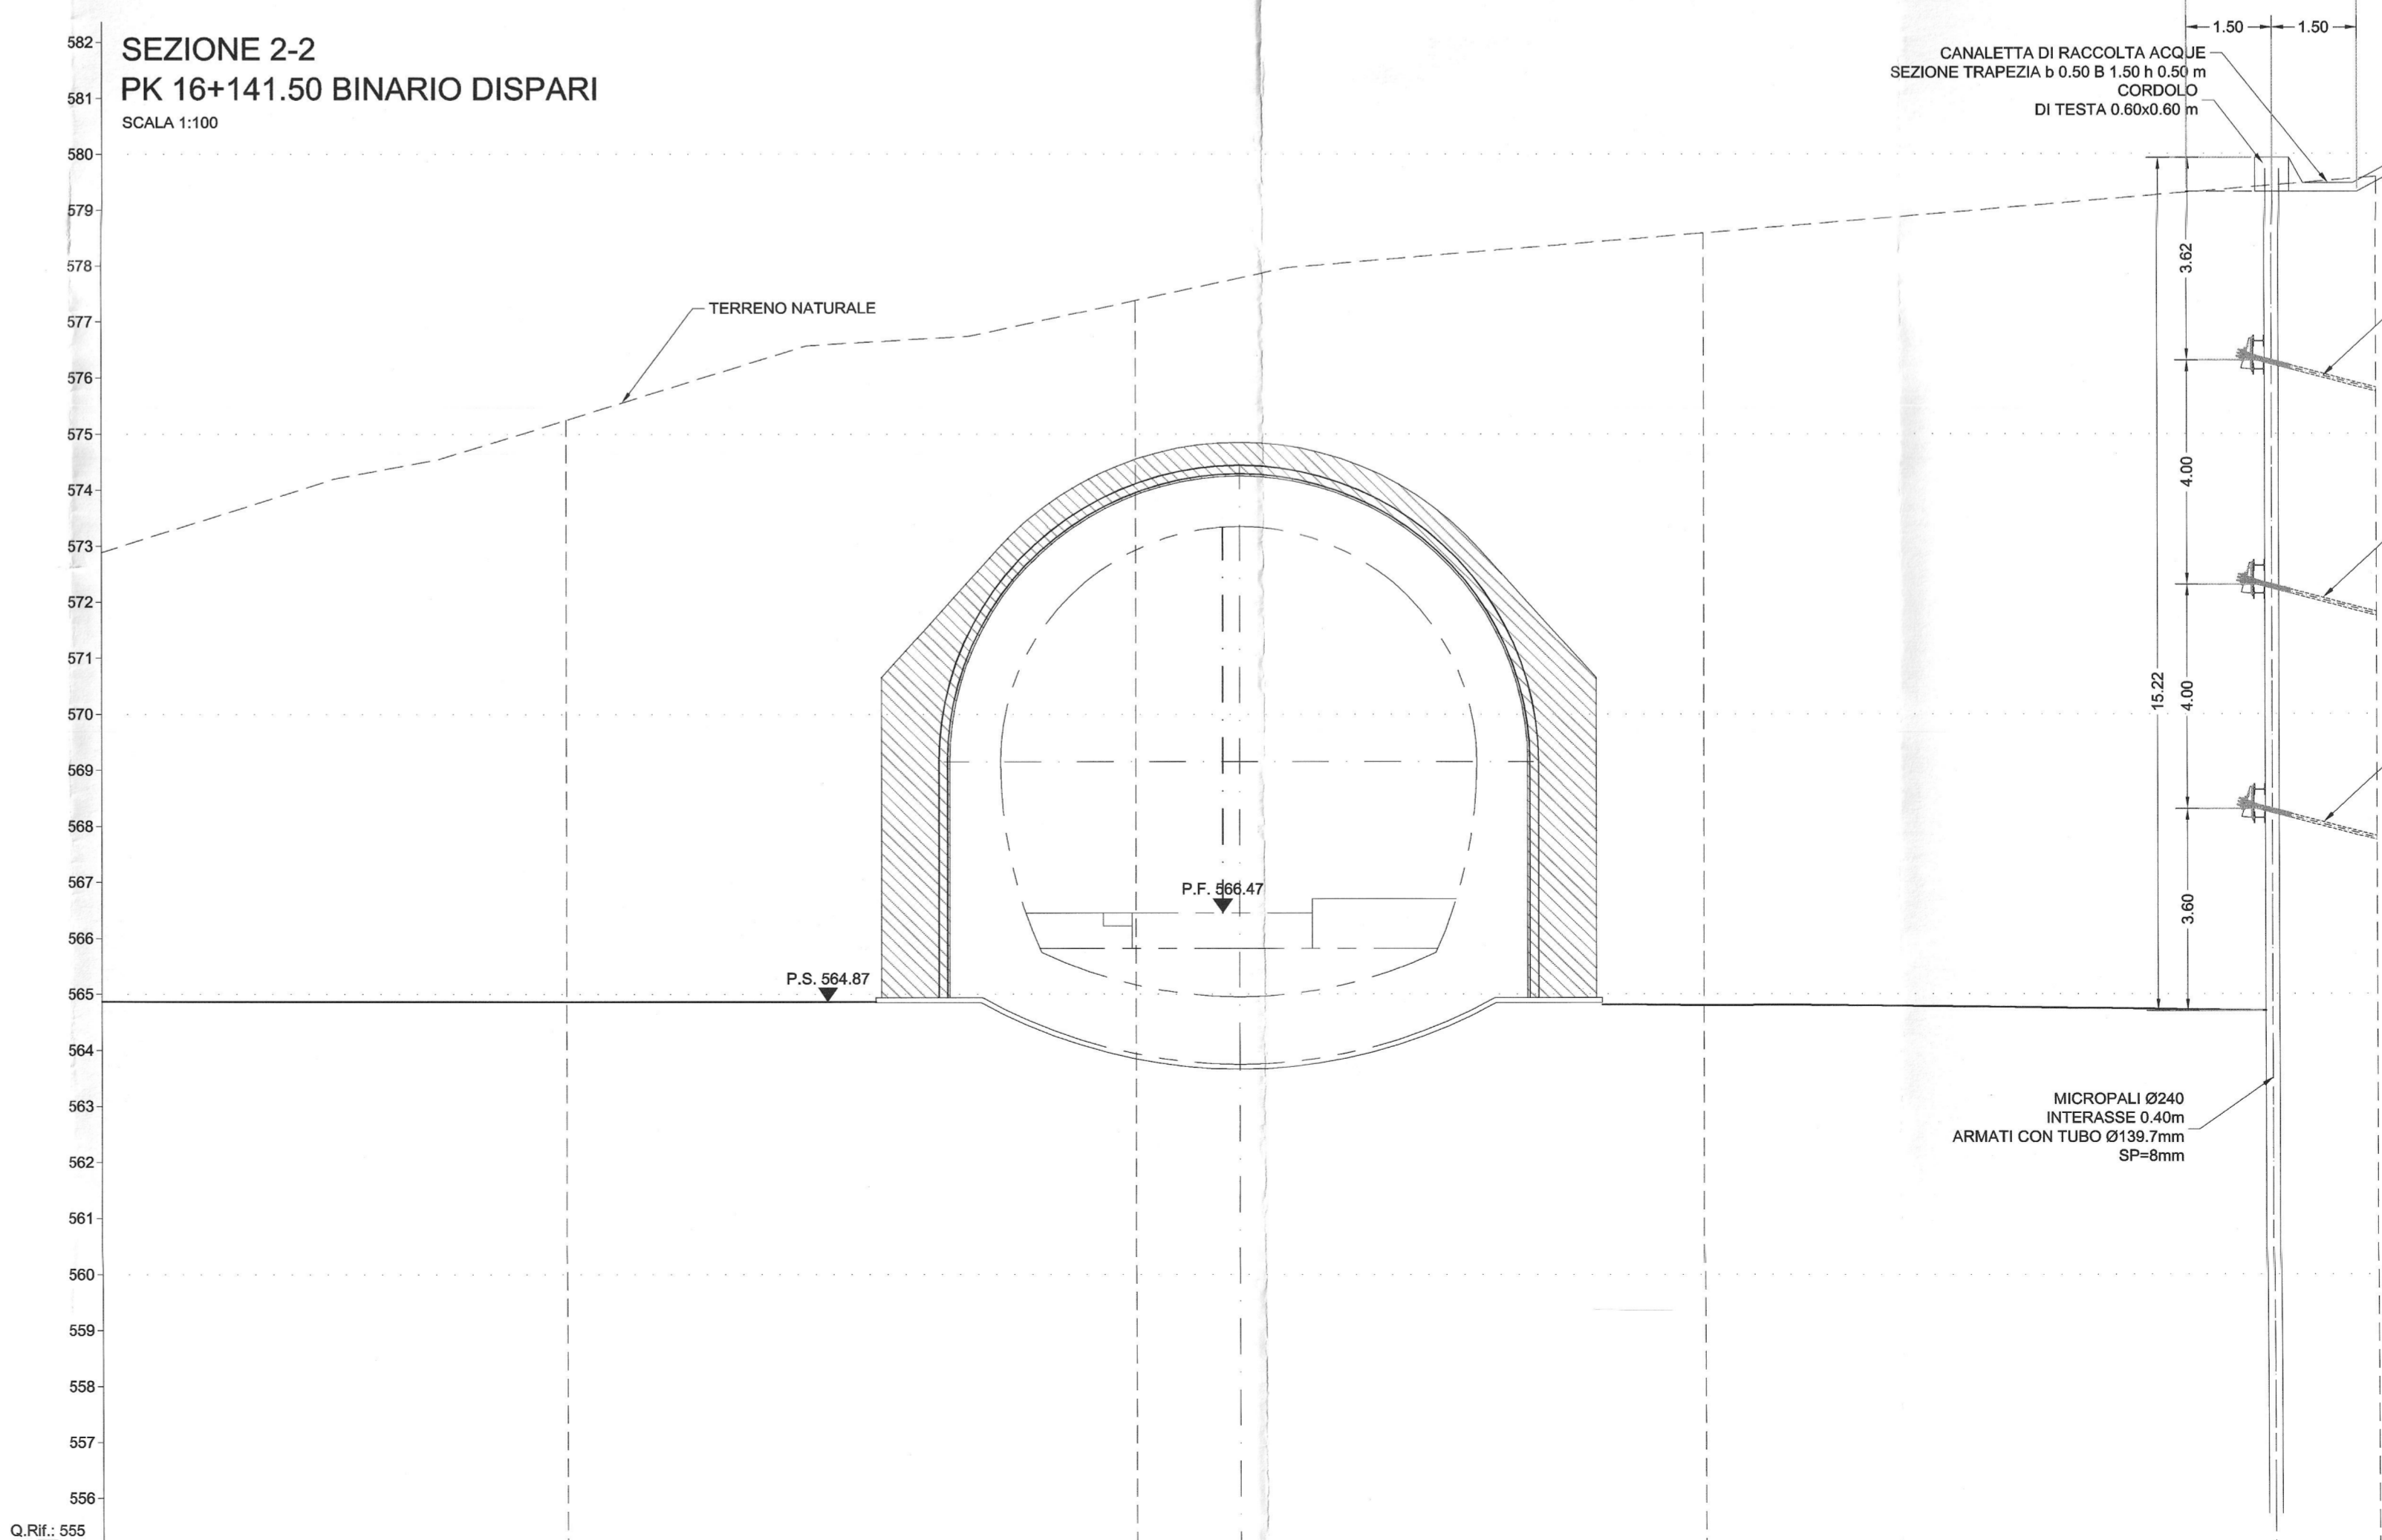

SEZIONI	QUOTE	TERRENO	DIST. PARZIALI
	573.25	573.36	574.4
	573.25	573.36	574.4
	573.25	573.36	574.4
	573.25	573.36	574.4
	573.25	573.36	574.4
	573.25	573.36	574.4

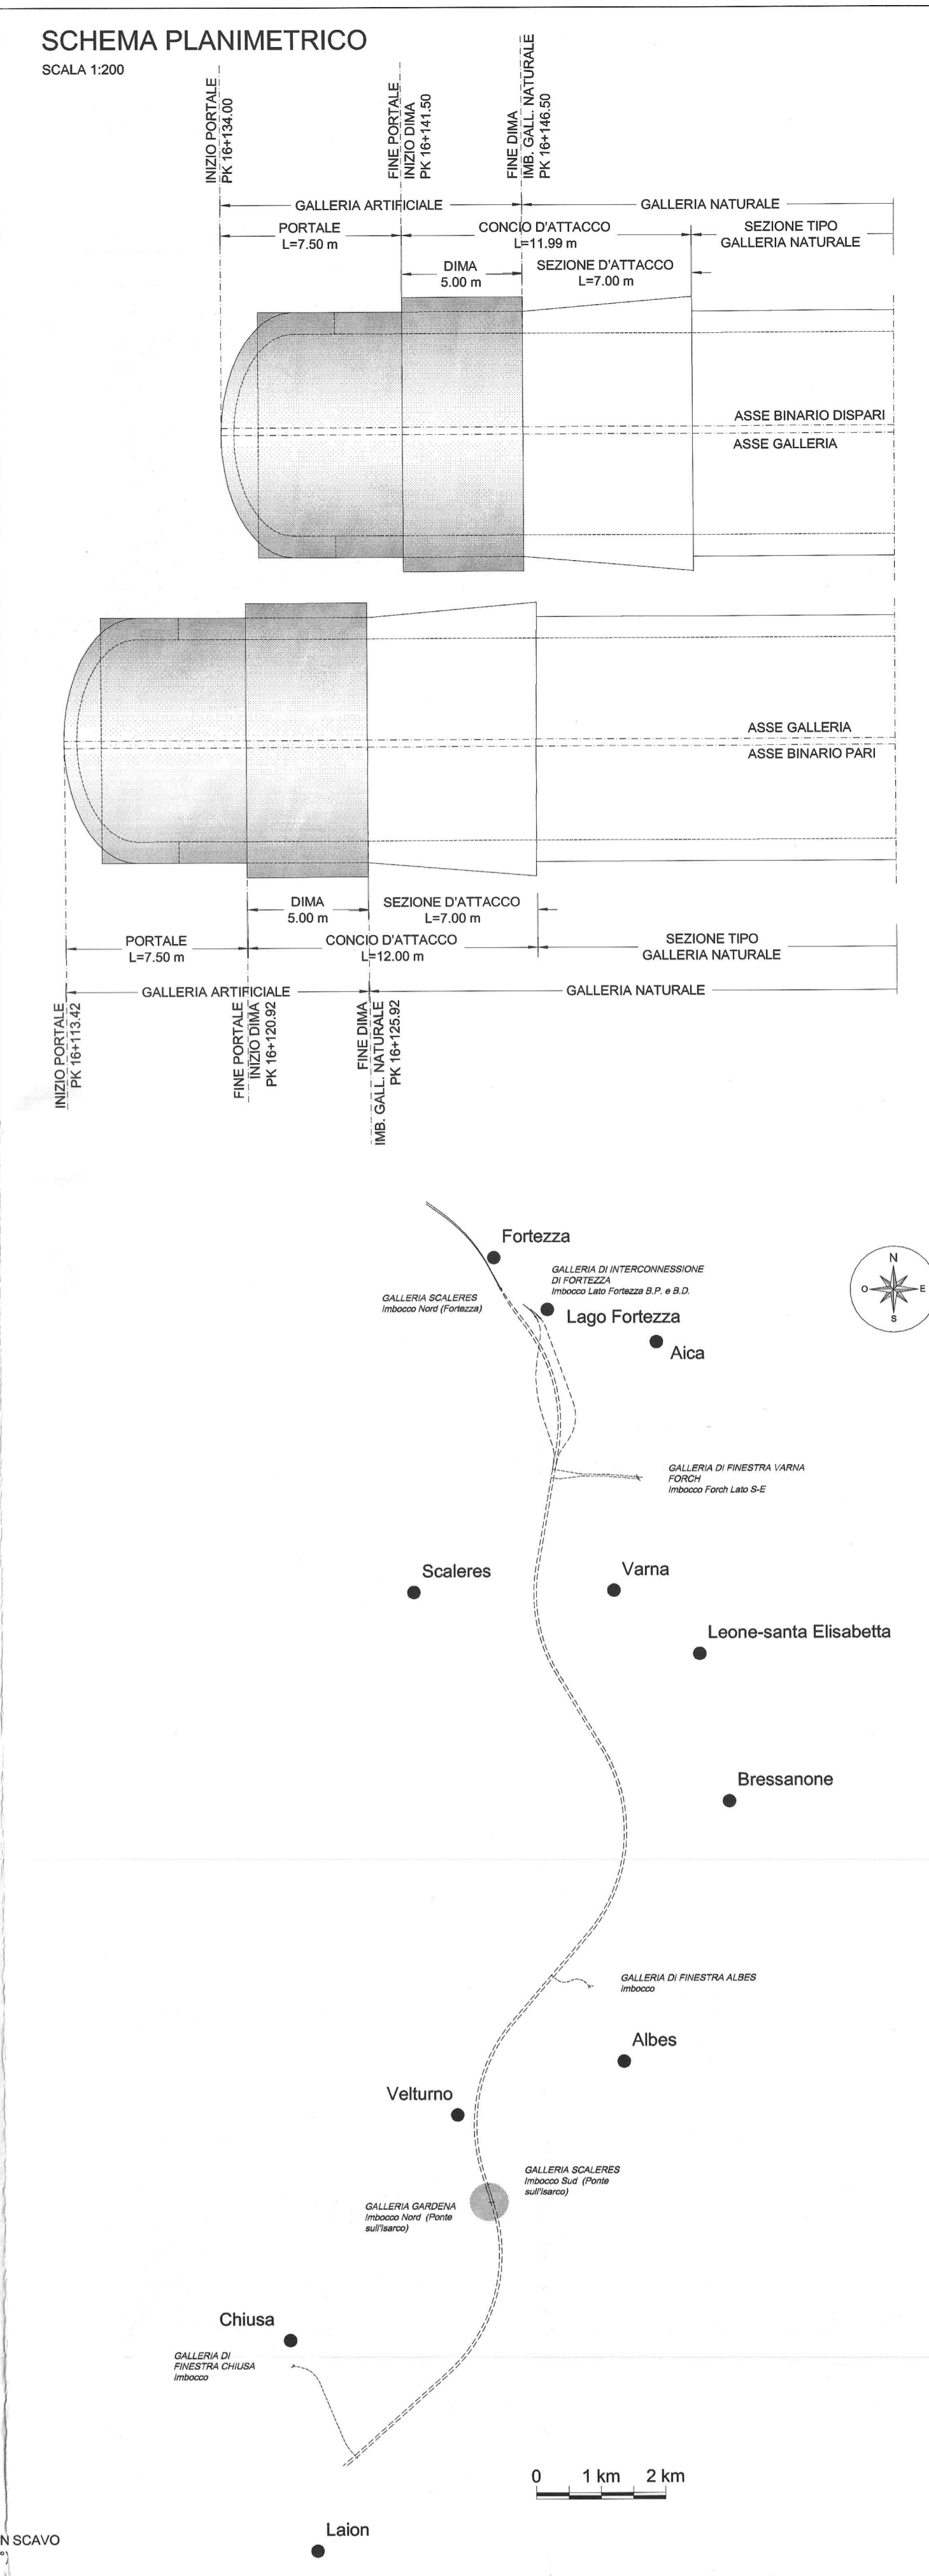

COMMITTENTE: **RFI** RETE FERROVIARIA ITALIANA GRUPPO FERROVIE DELLO STATO ITALIANE

PROGETTAZIONE: **ITALFERR** GRUPPO FERROVIE DELLO STATO ITALIANE

**INFRASTRUTTURE FERROVIARIE STRATEGICHE DEFINITE DALLA LEGGE OBBIETTIVO N. 443/01 e s.m.i.**

Progetto cofinanziato dalla Unione Europea CLIP\_2040400000001

**U.O. GALLERIE**

**PROGETTO DEFINITIVO**

**ASSE FERROVIARIO MONACO - VERONA**

**ACCESSO SUD ALLA GALLERIA DI BASE DEL BRENNERO QUADRUPPLICAMENTO DELLA LINEA FORTEZZA - VERONA**

**LOTTO 1: FORTEZZA - PONTE GARDENA**

GALLERIA GARDENA - IMBOCCHI

Imbocco Nord (Ponte sull'Isarco)  
Profili e sezioni delle opere di imbocco - Fasi Provisorie

SCALA: 1:100

Rev.	Descrizione	Redatto	Data	Verificato	Data	Approvato	Data	Autore/Disegnatore
A	Emissione IMBOCCHI per C.A.	...	FEB 2011	...	FEB 2011	...	FEB 2011	A. Pignatelli

File: BIL110007VAG-12000001A.DWG