

FASI ESECUTIVE PRINCIPALI

- FASE 1: realizzazione pista di lavoro per esecuzione definitiva.
- FASE 2: realizzazione pareti definitive e trave di sovrappeso.
- FASE 3: scavo di abbassamento del terreno fino a -1,00 m dalle quote di progetto del 1° ordine di tranti.
- FASE 4: immediata realizzazione di spritz-beton armato con rete elettrosaldata a protezione dello scavo.
- FASE 5: perforazione, inserimento tiranti di armatura e cementazione del primo ordine di tranti.
- FASE 6: messa in opera trati di fortificazione.
- FASE 7: esecuzione drenaggi coniti.
- FASE 8: ripetizione fase precedente per i restanti ordini.
- FASE 9: lavoro fino a quota fondo scavo.
- FASE 10: esecuzione dei caratteristici per il corso d'attacco secondo la geometria di progetto.
- FASE 11: esecuzione degli eventuali drenaggi al contorno.
- FASE 12: realizzazione carpenterie metalliche per dima e corredo d'attacco.
- FASE 13: realizzazione dima d'attacco.


LEGENDA

P.C.	Piano dei carni	P.S.	Piano di scavo
P.F.	Piano del ferro	P.R.	Piano ribattimento

NOTE


Per le caratteristiche dei materiali, le note generali, le prescrizioni, si rimanda all'allegato: "CARATTERISTICHE DEI MATERIALI - NOTE GENERALI" - cod. IBL10007SP0N000001A

SEZIONE IN ASSE BINARIO PARI

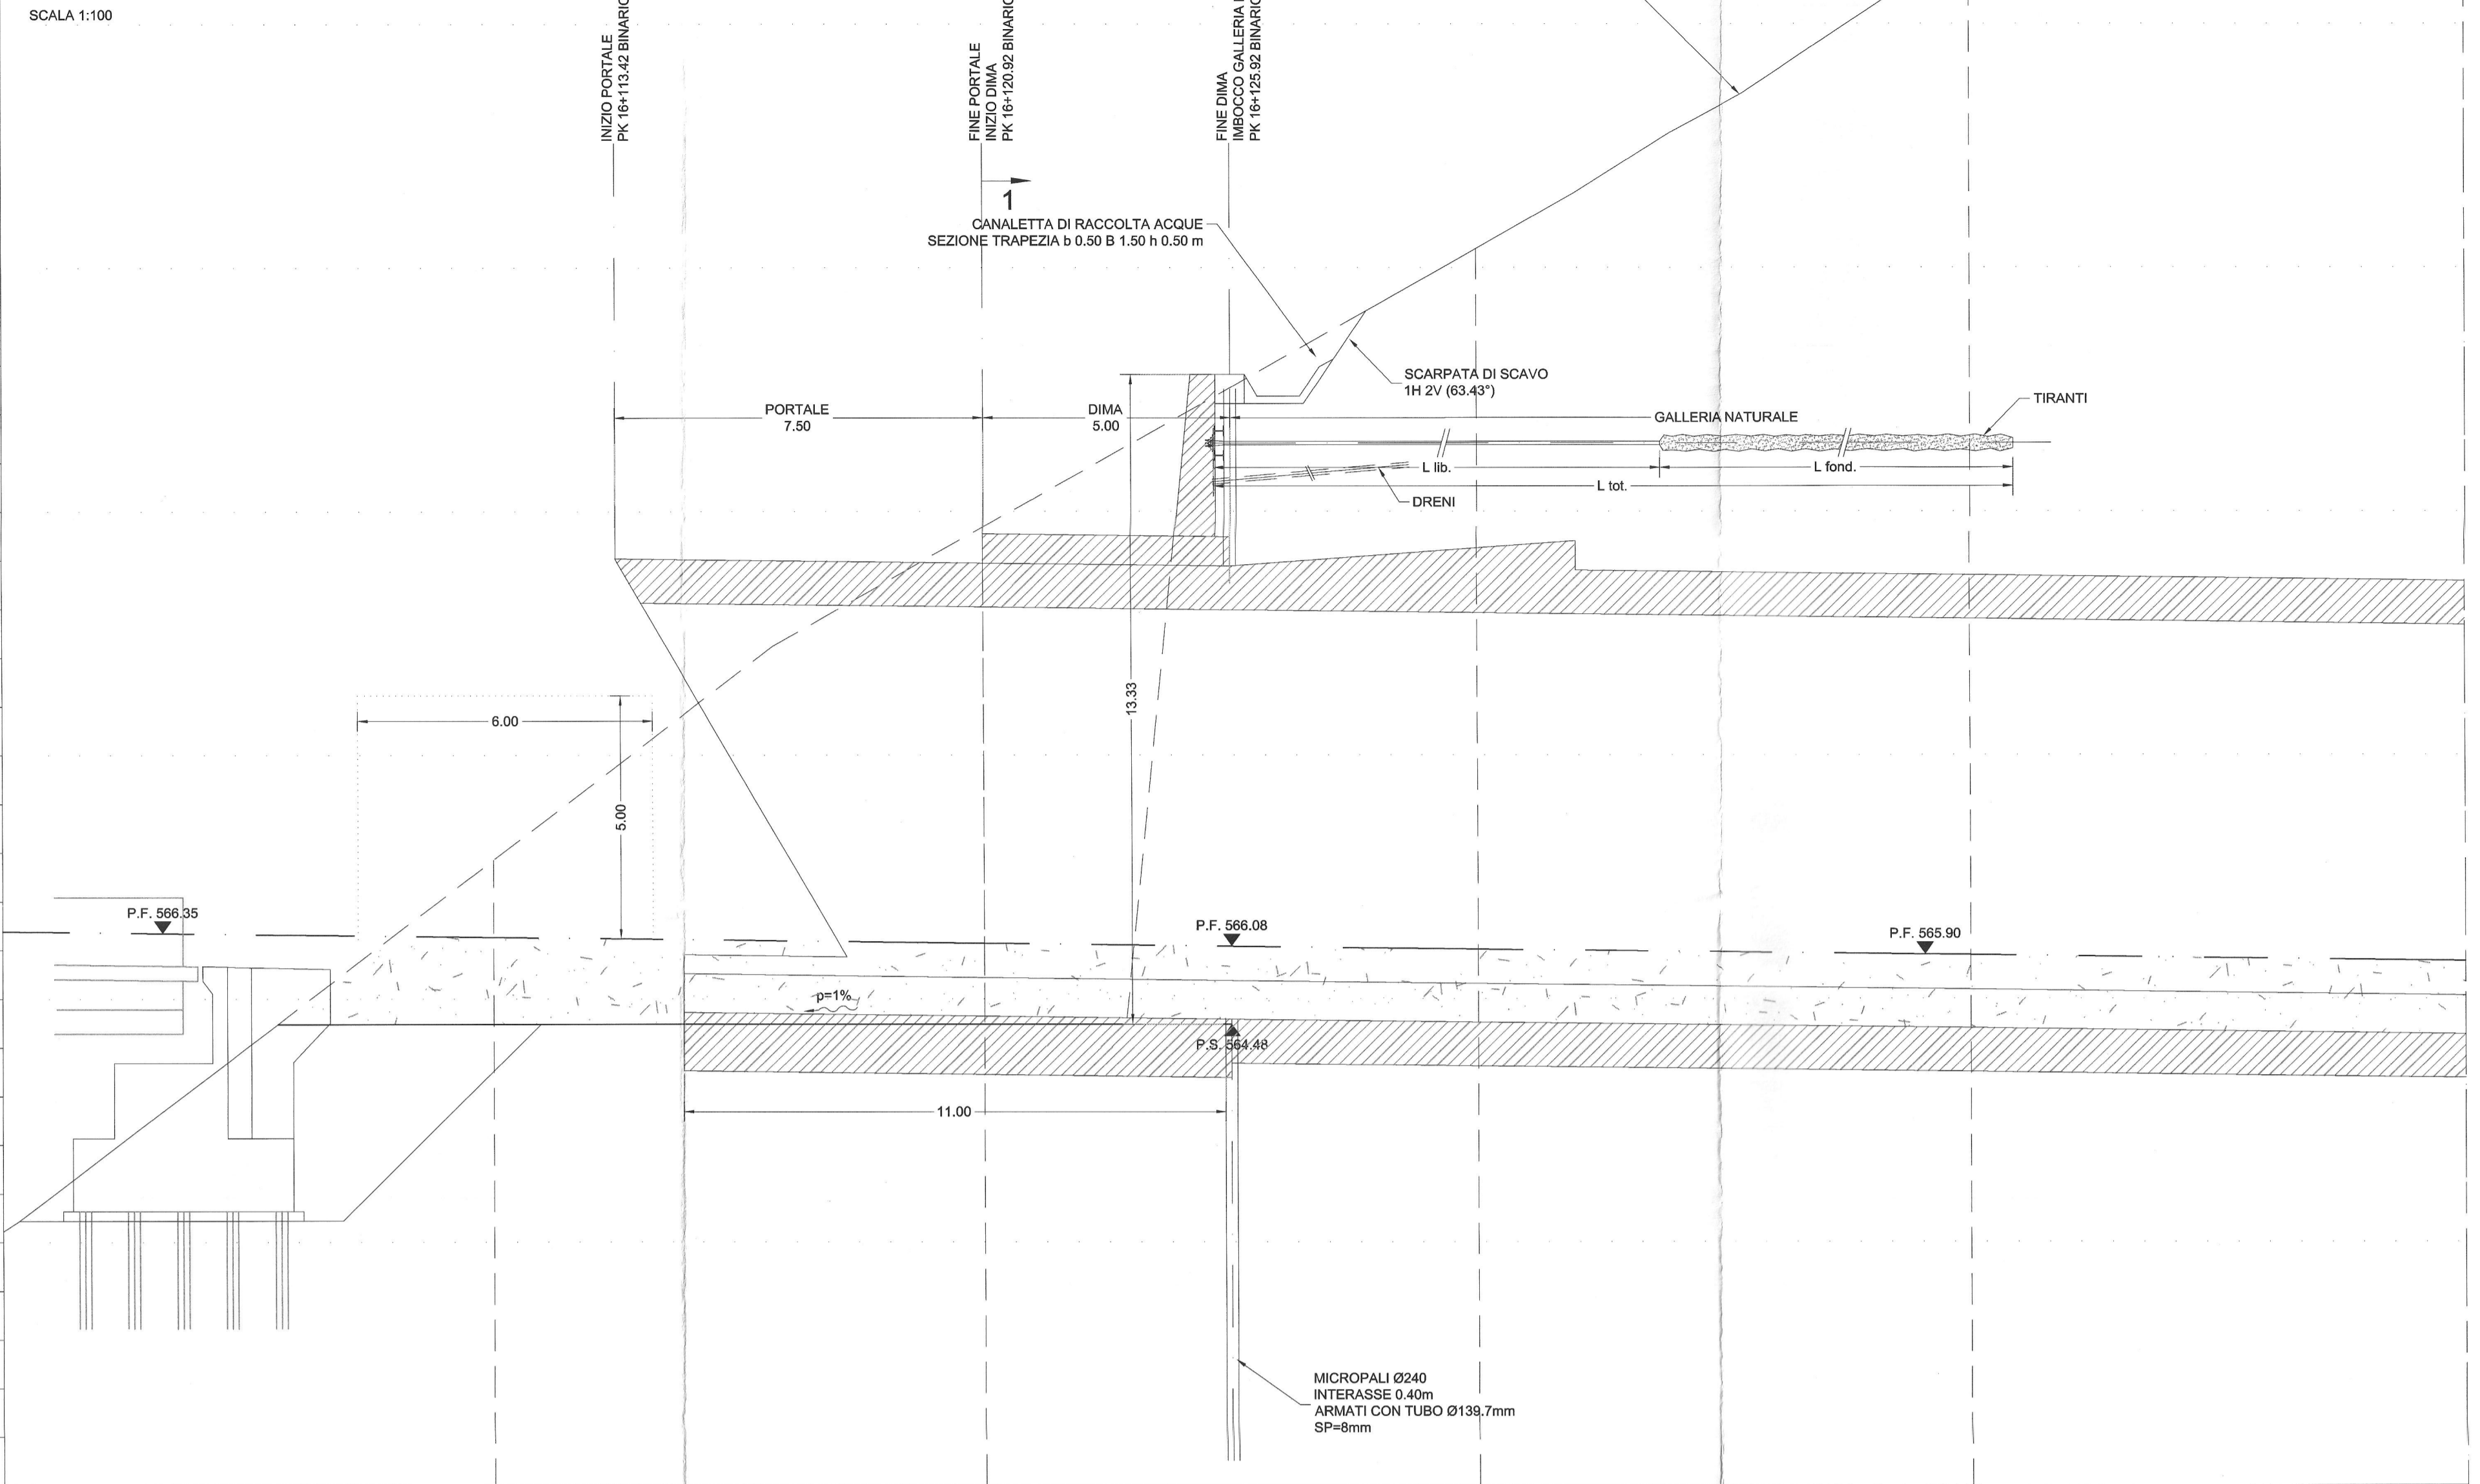


SEZIONI	PROGETTO	TERRENO	DIST. PARZIALI	DIST. PROGRESSIVE
1	565.35	565.35	10.00	16103.02
2	566.14	566.14	10.00	16113.02
3	566.08	566.08	5.00	16118.02
4	566.02	566.02	5.00	16123.02
5	566.89	566.89	10.00	16133.02
6	566.77	566.77	10.00	16143.02

SEZIONE 1-1

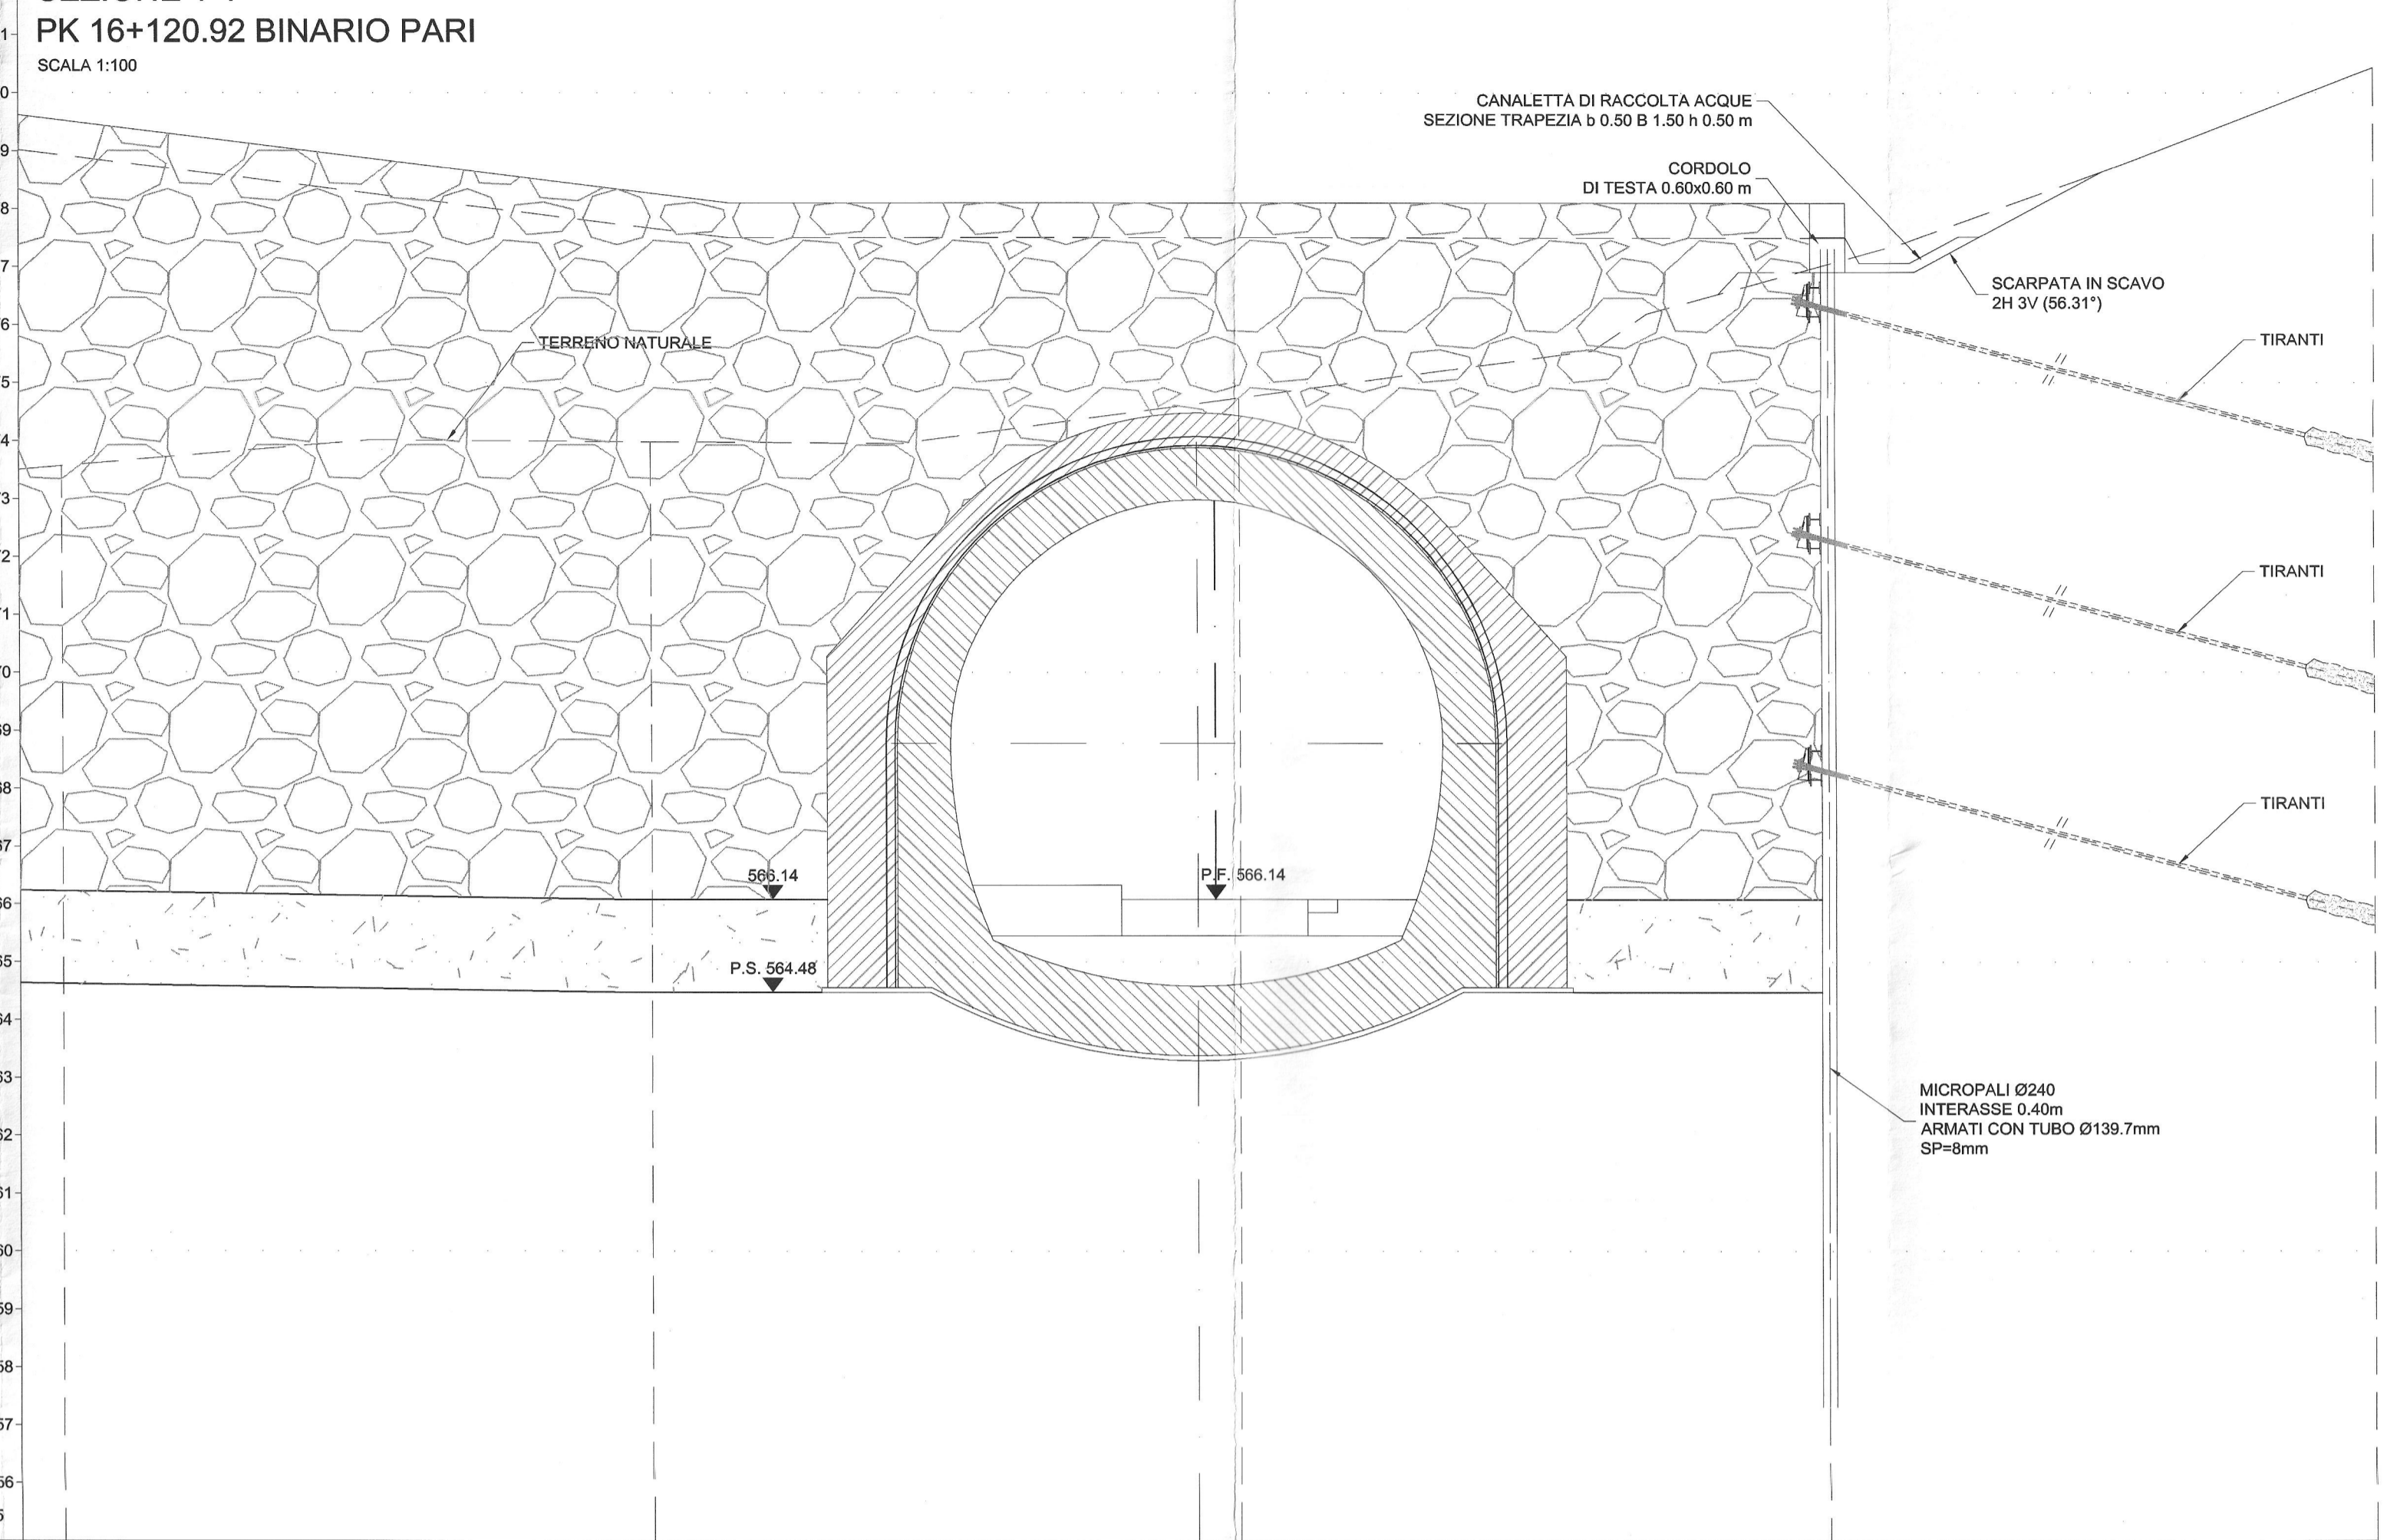


SEZIONI	TERRENO	PROGETTO	DIST. PARZIALI
A	573.57	573.57	0.73
B	573.08	573.08	10.00
C	574.54	574.54	10.00
D	574.74	574.74	10.00
E	577.04	577.04	9.27
F	586.43	586.43	

SEZIONE IN ASSE BINARIO DISPARI

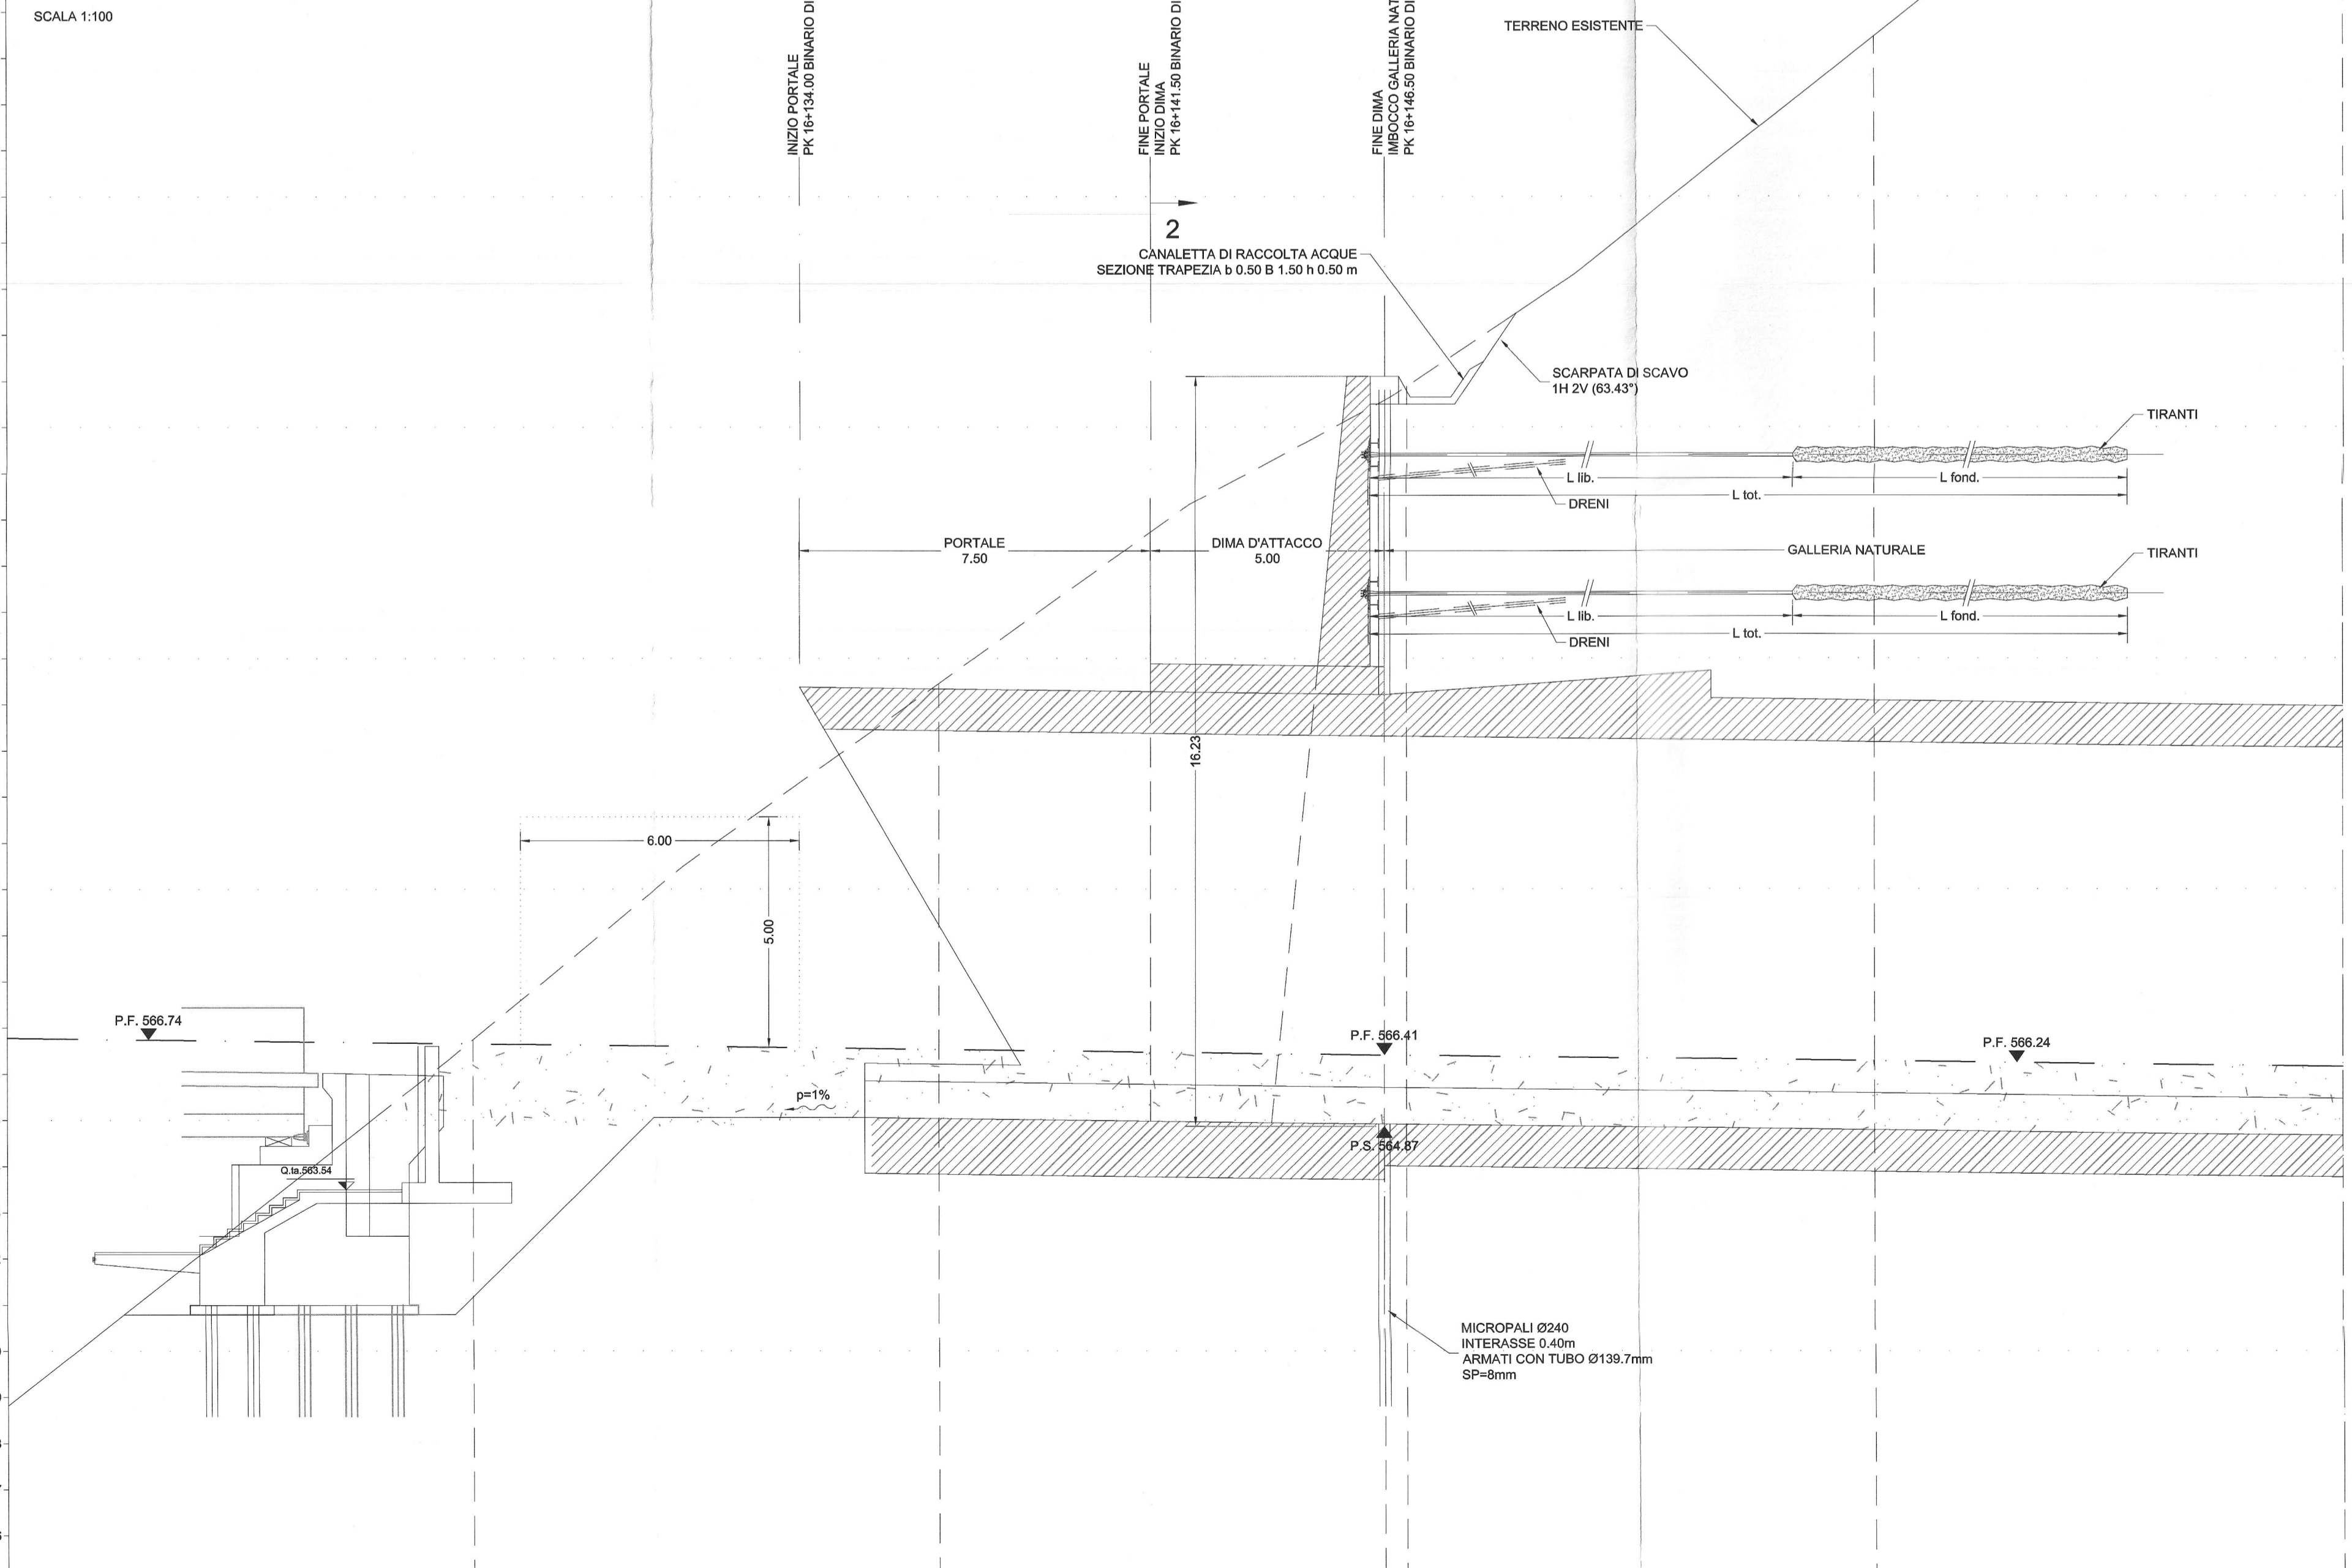


SEZIONI	PROGETTO	TERRENO	DIST. PARZIALI	DIST. PROGRESSIVE
1	565.17	565.17	10.00	16116.07
2	566.05	566.05	10.00	16126.07
3	566.53	566.53	8.53	16134.60
4	566.47	566.47	0.47	16143.07
5	566.40	566.40	10.00	16153.07
6	566.28	566.28	10.00	16163.07
7	566.15	566.15	10.00	16173.07

SEZIONE 2-2

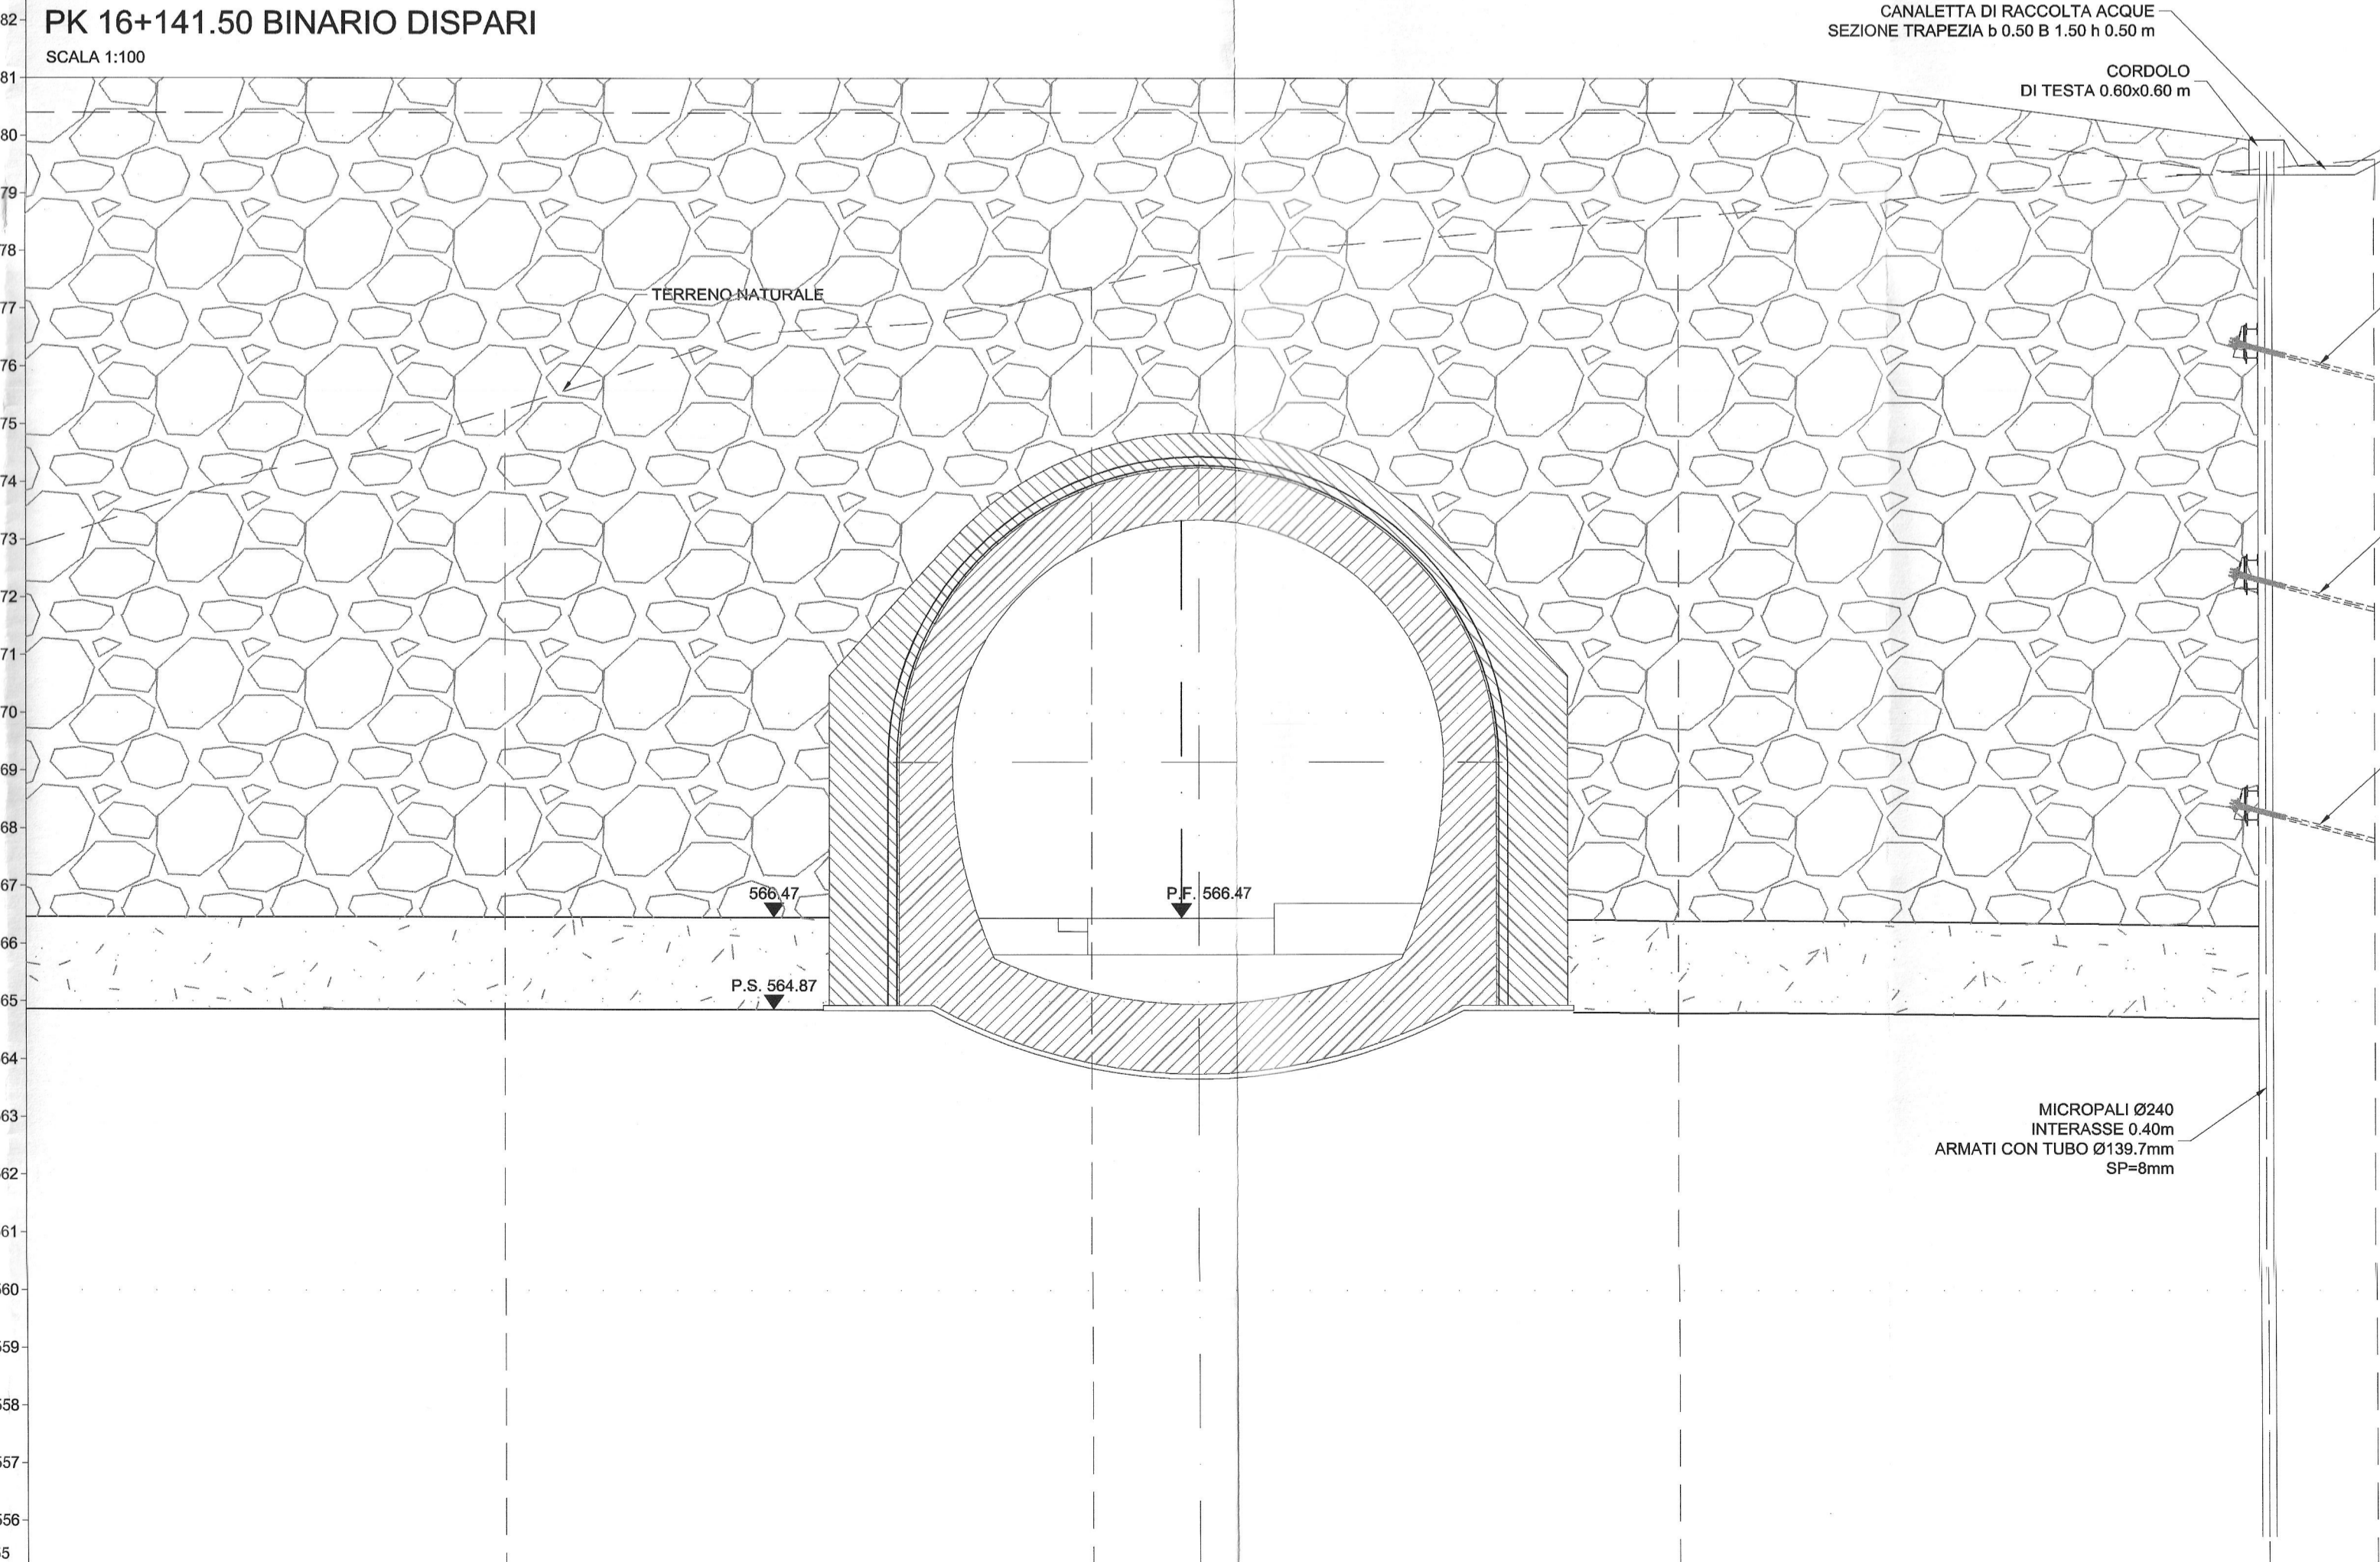

SEZIONI	TERRENO	PROGETTO	DIST. PARZIALI
A	573.25	573.25	8.17
B	573.25	573.25	10.00
C	573.38	573.38	10.00
D	573.59	573.59	10.00
E	574.44	574.44	1.83
F	596.15	596.15	

SCHEMA PLANIMETRICO

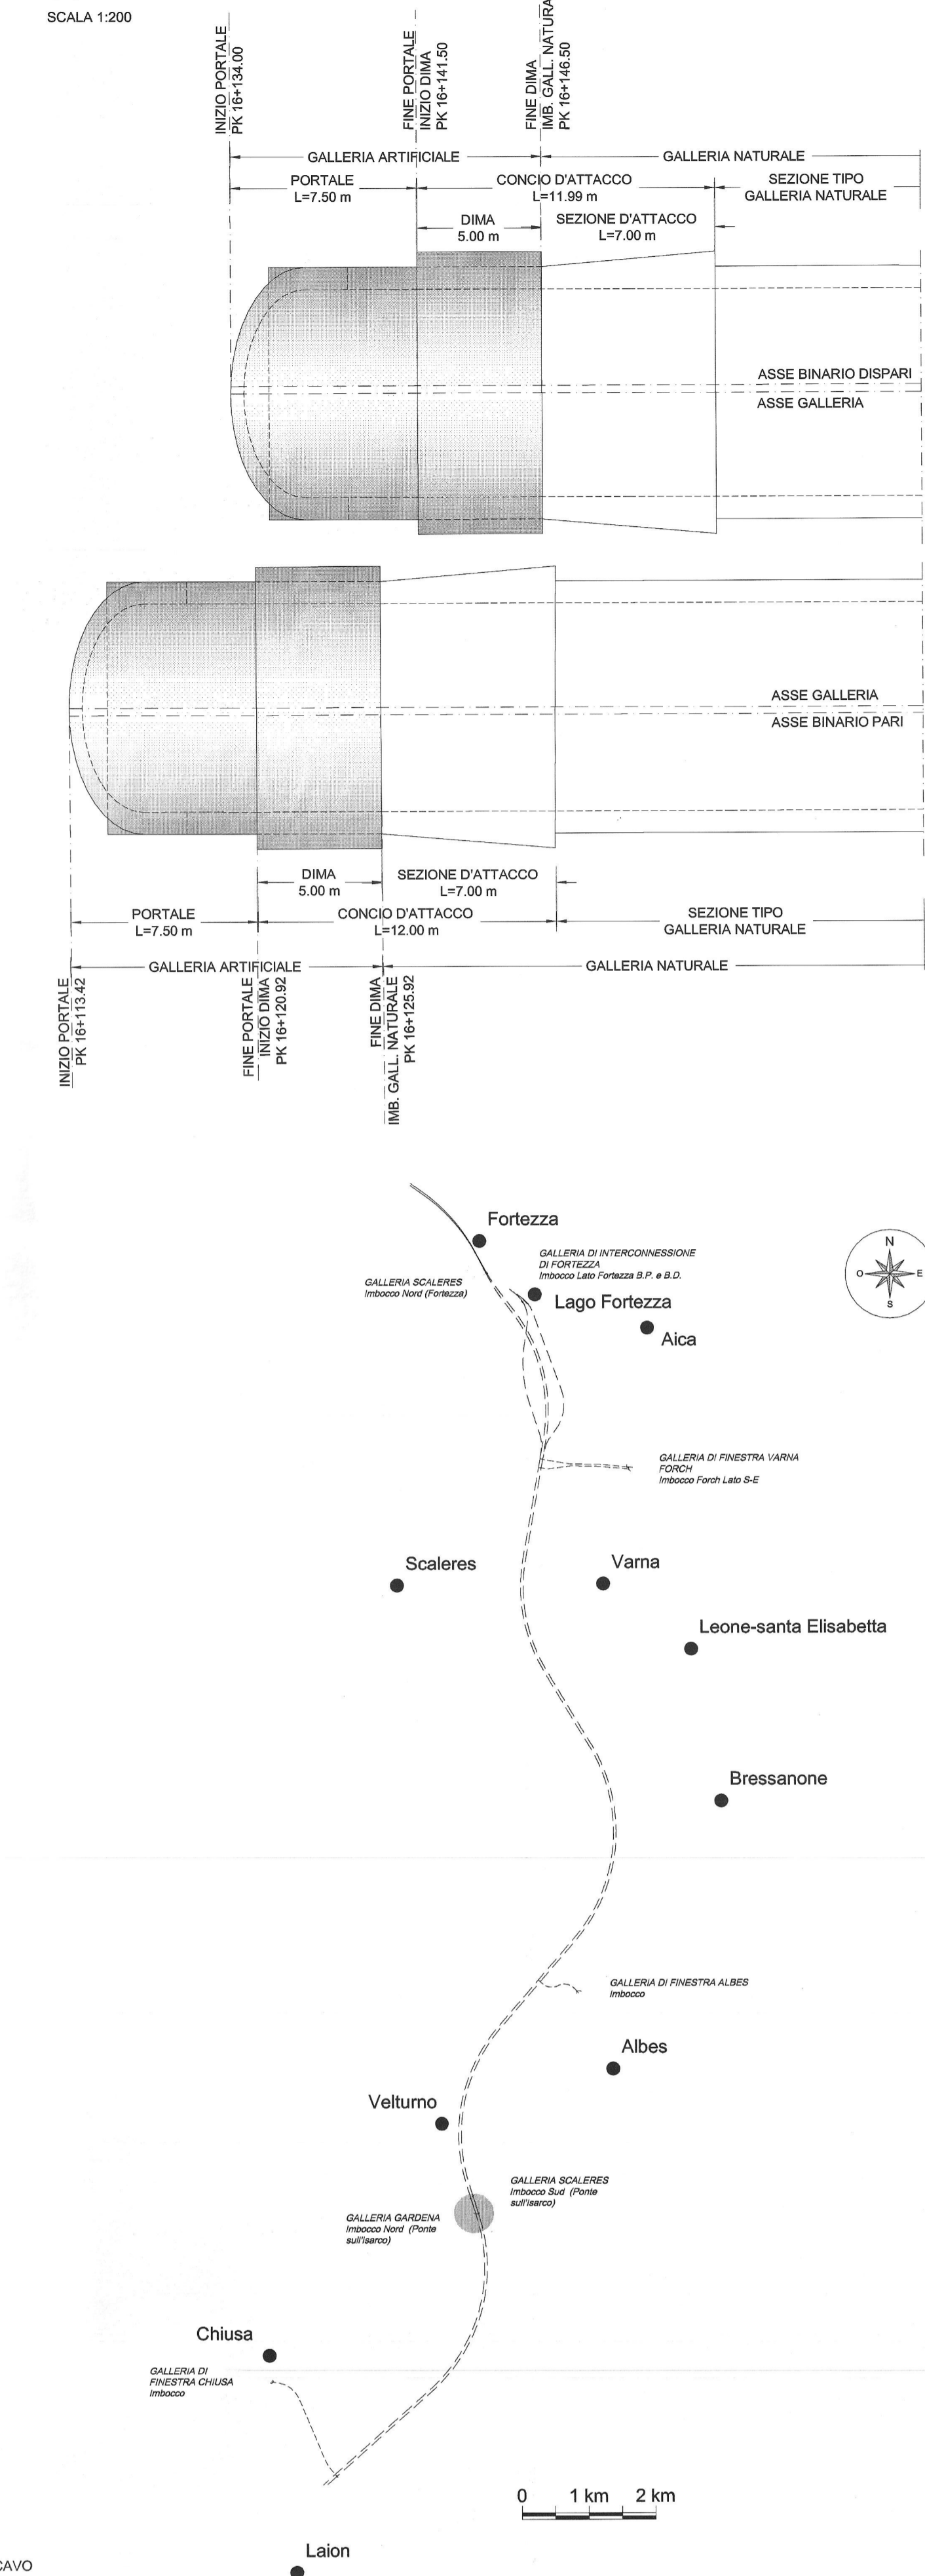

COMMITTENTE: **RFI** RETE FERROVIARIA ITALIANA
GRUPPO FERROVIE DELLO STATO ITALIANE

PROGETTAZIONE: **ITALFERR**
GRUPPO FERROVIE DELLO STATO ITALIANE

INFRASTRUTTURE FERROVIARIE STRATEGICHE DEFINITE DALLA LEGGE OBIETTIVO N. 443/01 e s.m.i

Progetto cofinanziato dalla Unione Europea CUP: J04F4000020001

U.O. GALLERIE

PROGETTO DEFINITIVO

ASSE FERROVIARIO MONACO - VERONA

ACCESSO SUD ALLA GALLERIA DI BASE DEL BRENNERO QUADRUPPLICAMENTO DELLA LINEA FORTEZZA - VERONA

LOTTO 1: FORTEZZA - PONTE GARDENA

GALLERIA GARDENA - IMBocchi

Imbocco Nord (Ponte sull'Isarco)
Sistemazione definitiva - Profili e sezioni trasversali

SCALA: 1:100

COMMESSA	LOTTO	FASE	ENTE	TIPO DOC.	OPER./DISCIPLINA	PROGR.	REV.	REVISIONI
IBL1	10	D	07	WA	GA0200	002	A	

Rev.	Descrizione	Redatto	Data	Verificato	Data	Approvato	Data	Autorizzato / Data
A	Emissione definitiva per C.A.B.	S.M.	04/05/2011	C.M.	04/05/2011	[Signature]	04/05/2011	A. Pagina 1 FEB 2011

File: IBL10007WAG4020002A.DWG n. Ediz.: 1