





SEZIONI	PROGETTO										TERRENO									

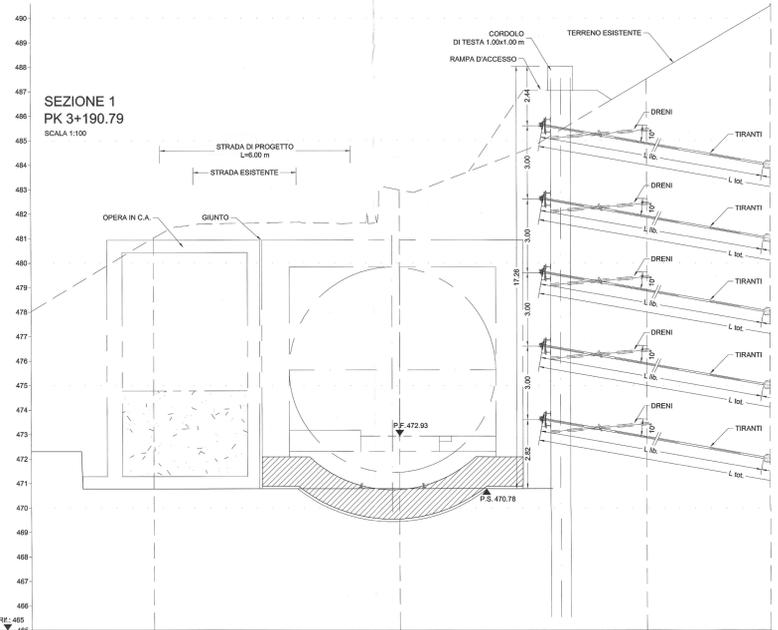

SEZIONI	PROGETTO		TERRENO	
	1	2	1	2
QUOTE	473.30	473.15	487.19	486.71
DIST. PARZIALI	5.00	5.00	10.00	5.00

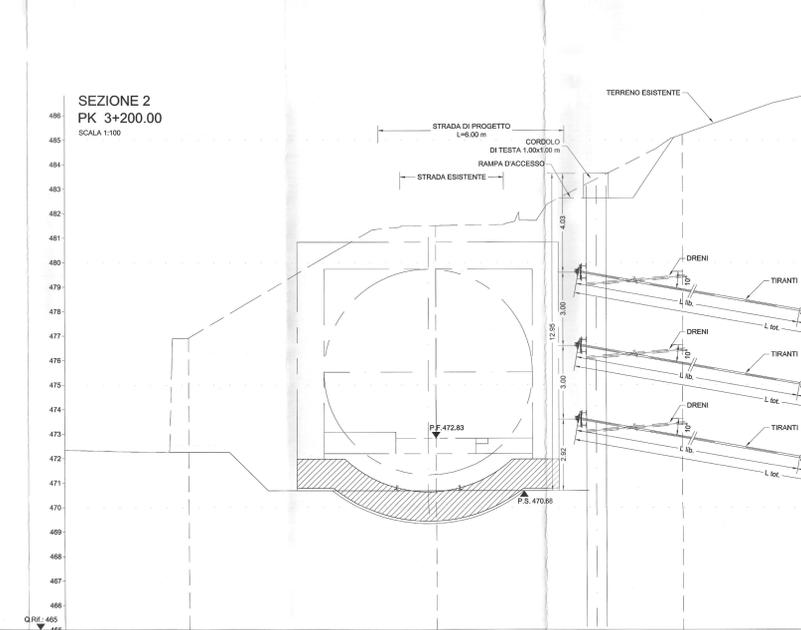

SEZIONI	PROGETTO		TERRENO	
	1	2	1	2
QUOTE	472.83	472.83	472.83	472.83
DIST. PARZIALI	5.00	5.00	10.00	5.00

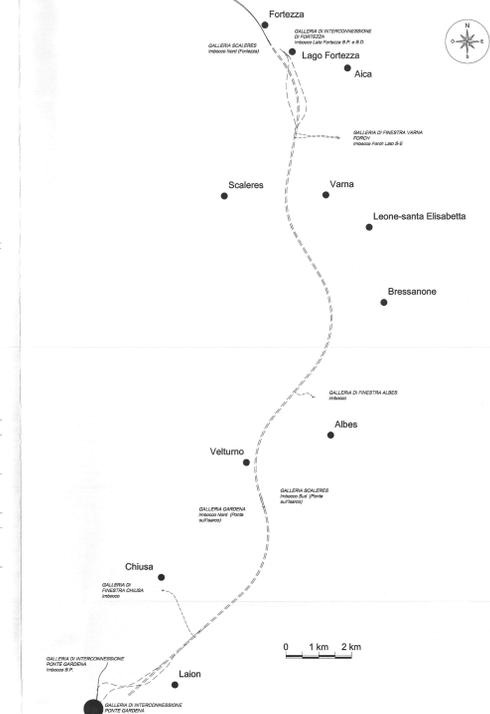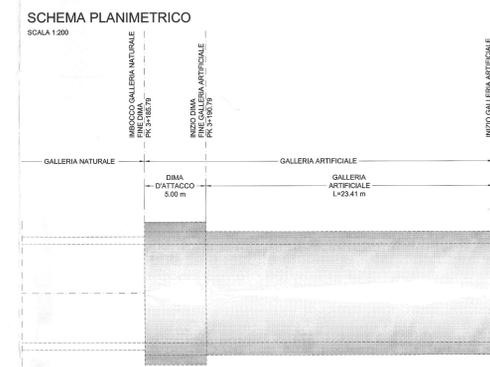

**LEGENDA**

P.C.	Piano dei costi	P.S.	Piano di scavo
P.F.	Piano del ferro	P.R.	Piano ricolamento

**NOTE**

Per le caratteristiche dei materiali, le note generali, le prescrizioni, si rimanda all'elaborato: "CARATTERISTICHE DEI MATERIALI - NOTE GENERALI" - cod. IRL1100070P00000001A

- FASI ESECUTIVE PRINCIPALI**
- FASE 1
    - realizzazione platea di lavoro per esecuzione pareti.
    - realizzazione pareti e trave di soletta.
  - FASE 2
    - scavo di sbarramento del terreno fino a -1.00 m dalla quota di progetto del 1° ordine di tiranti.
    - immediata realizzazione di spritz-beton armato con rete elettrosaldata a protezione dello scavo.
  - FASE 3
    - perforazione, inserimento tiranti di armatura e cementazione del primo ordine di tiranti.
    - massa in opera travi di ripartizione.
    - esecuzione drenaggi corti.
  - FASE 4
    - ripetizione fase precedente per i restanti ordini.
    - scavo fino a quote fondo scavo.
  - FASE 5
    - realizzazione carpenteria metallica per dima
  - FASE 6
    - realizzazione dima d'attacco

COMMITTENTE: **RFI**  
**RETE FERROVIARIA ITALIANA**  
 GRUPPO FERROVIE DELLO STATO ITALIANO

PROGETTAZIONE: **ITALFERR**  
 GRUPPO FERROVIE DELLO STATO ITALIANO

**INFRASTRUTTURE FERROVIARIE STRATEGICHE DEFINITE DALLA LEGGE OBBIETTIVO N. 443/01 e s.m.i.**

Progetto cofinanziato dalla Unione Europea CLUP: IS4F04000020001

**U.O. GALLERIE**

**PROGETTO DEFINITIVO**

**ASSE FERROVIARIO MONACO - VERONA**

**ACCESSO SUD ALLA GALLERIA DI BASE DEL BRENNERO QUADRUPPLICAMENTO DELLA LINEA FORTEZZA - VERONA**

**LOTTO 1: FORTEZZA - PONTE GARDENA**

**GALLERIE DI INTERCONNESSIONE DI PONTE GARDENA**

IMBOCCO GALLERIA BINARIO DISPARI  
 Profili e sezioni delle opere di imbocco - Fasi Provvisorie

SCALA: 1:100

REVISIONI	DESCRIZIONE	REDATTO	VERIFICATO	DATA	PROG.	REV.
A	Creazione definita per C.S.	A. Scavini	A. Scavini	07/07/2011	001	A

FILE: IRL1100070VAG0700001A.DWG n. Etab: