


PROFILLO LONGITUDINALE
SCALA 1:200

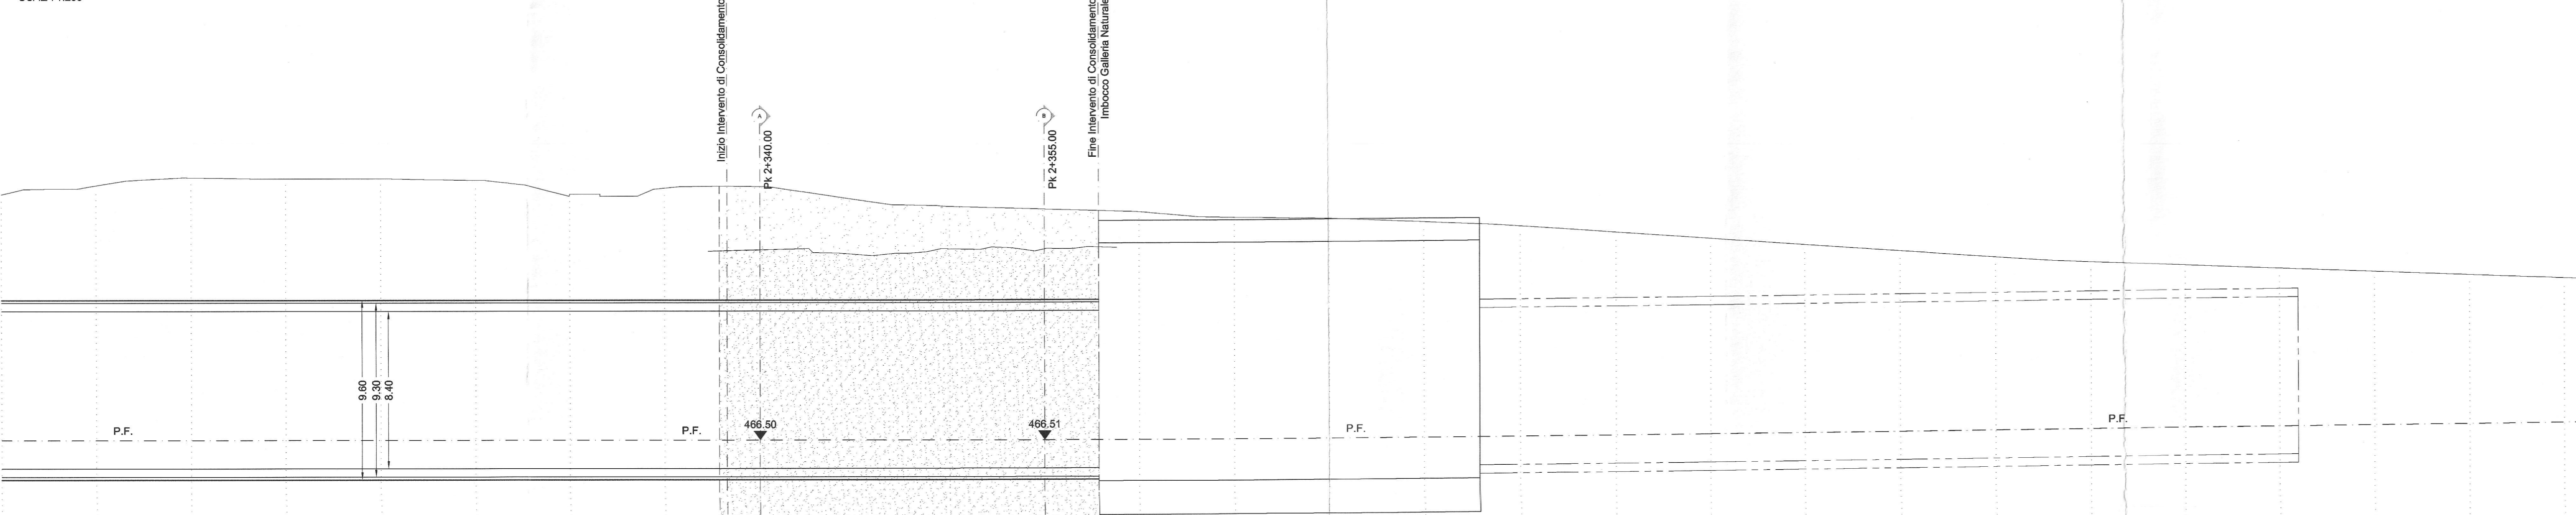

LEGENDA

P.C.	Piano dei centri	P.S.	Piano di scavo
P.F.	Piano del ferro	P.R.	Piano rialzato

NOTE

Per le caratteristiche dei materiali, le note generali, le prescrizioni, si rimanda all'elaborato:
"CARATTERISTICHE DEI MATERIALI - NOTE GENERALI" - cod. 8L1100075PQ0000001A

- FASI ESECUTIVE CONSOLIDAMENTI VERTICALI:**
1. PREPARAZIONE PAZZOLA DI LAVORO;
 2. POSIZIONAMENTO SU VERTICALE DI CONSOLIDAMENTO (maglie quinquorecangolate 0.80m x 0.80m);
 3. PERFORAZIONE CON CARICHI Ø160 A VUOTO PER 3m;
 4. OGNI 3m SUCCESSIVI IN AVANZAMENTO;
 5. LAVAGGIO DEL TRATTO CON ACQUA IN PRESSIONE 6'10bar e 3mc FINO A PALAZZA;
 6. OPERAZIONI 4 E 5 FINO AL RAGGIUNGIMENTO DELLA PROFONDITÀ MASSIMA (5m da p.l.);
 7. ESECUZIONE DELLE INIEZIONI DAL BASSO CON SOLLEVAMENTO CARICHI 3m ALLA VOLTA CON:
 - a. BOIACCA DA 3a to a 7a.3c; 1:1 MEDIO;
 - b. PRESSIONE 10bar;
 - c. PREVISIONE 200g/m DI BOIACCA;
 - d. BOIACCA A REMPLIMENTO (SENZA PRESSIONE) DEGLI ULTIMI 3 m


COMMITTEE: **RFI** GRUPPO FERROVIE DELLO STATO ITALIANE

PROGETTAZIONE: **ITALFERR** GRUPPO FERROVIE DELLO STATO ITALIANE

INFRASTRUTTURE FERROVIARIE STRATEGICHE DEFINITE DALLA LEGGE OBIETTIVO N. 443/01 e s.m.i

Progetto cofinanziato dalla Unione Europea CUP: 34F4000000001

U.O. GALLERIE

PROGETTO DEFINITIVO

ASSE FERROVIARIO MONACO - VERONA

ACCESSO SUD ALLA GALLERIA DI BASE DEL BRENNERO QUADRUPPLICAMENTO DELLA LINEA FORTEZZA - VERONA

LOTTO 1: FORTEZZA - PONTE GARDENA

GALLERIE DI INTERCONNESSIONE DI PONTE GARDENA

GALLERIA BINARIO PARI
Opere di consolidamento a monte galleria artificiale per arrivo TBM - Planimetria, profilo e sezioni

SCALA: **Varie**

COMMESSA	LOTTO	FASE	ENTE	TIPO DOC.	OPERA/DISCIPLINA	PROGR.	REV.
IBL1	10	D	07	PZ	GA0700	002	A

Rev.	Descrizione	Redatto	Data	Verificato	Data	Approvato	Data	Autografo/Date
A	Emersione dell'opera C.G.S.	N. Composto	FEB.2013	A. Sassi	FEB.2013	G. Mancini	FEB.2013	A. Paganò 14.03.2013

File: 8L1100075PQ0000001A.DWG