
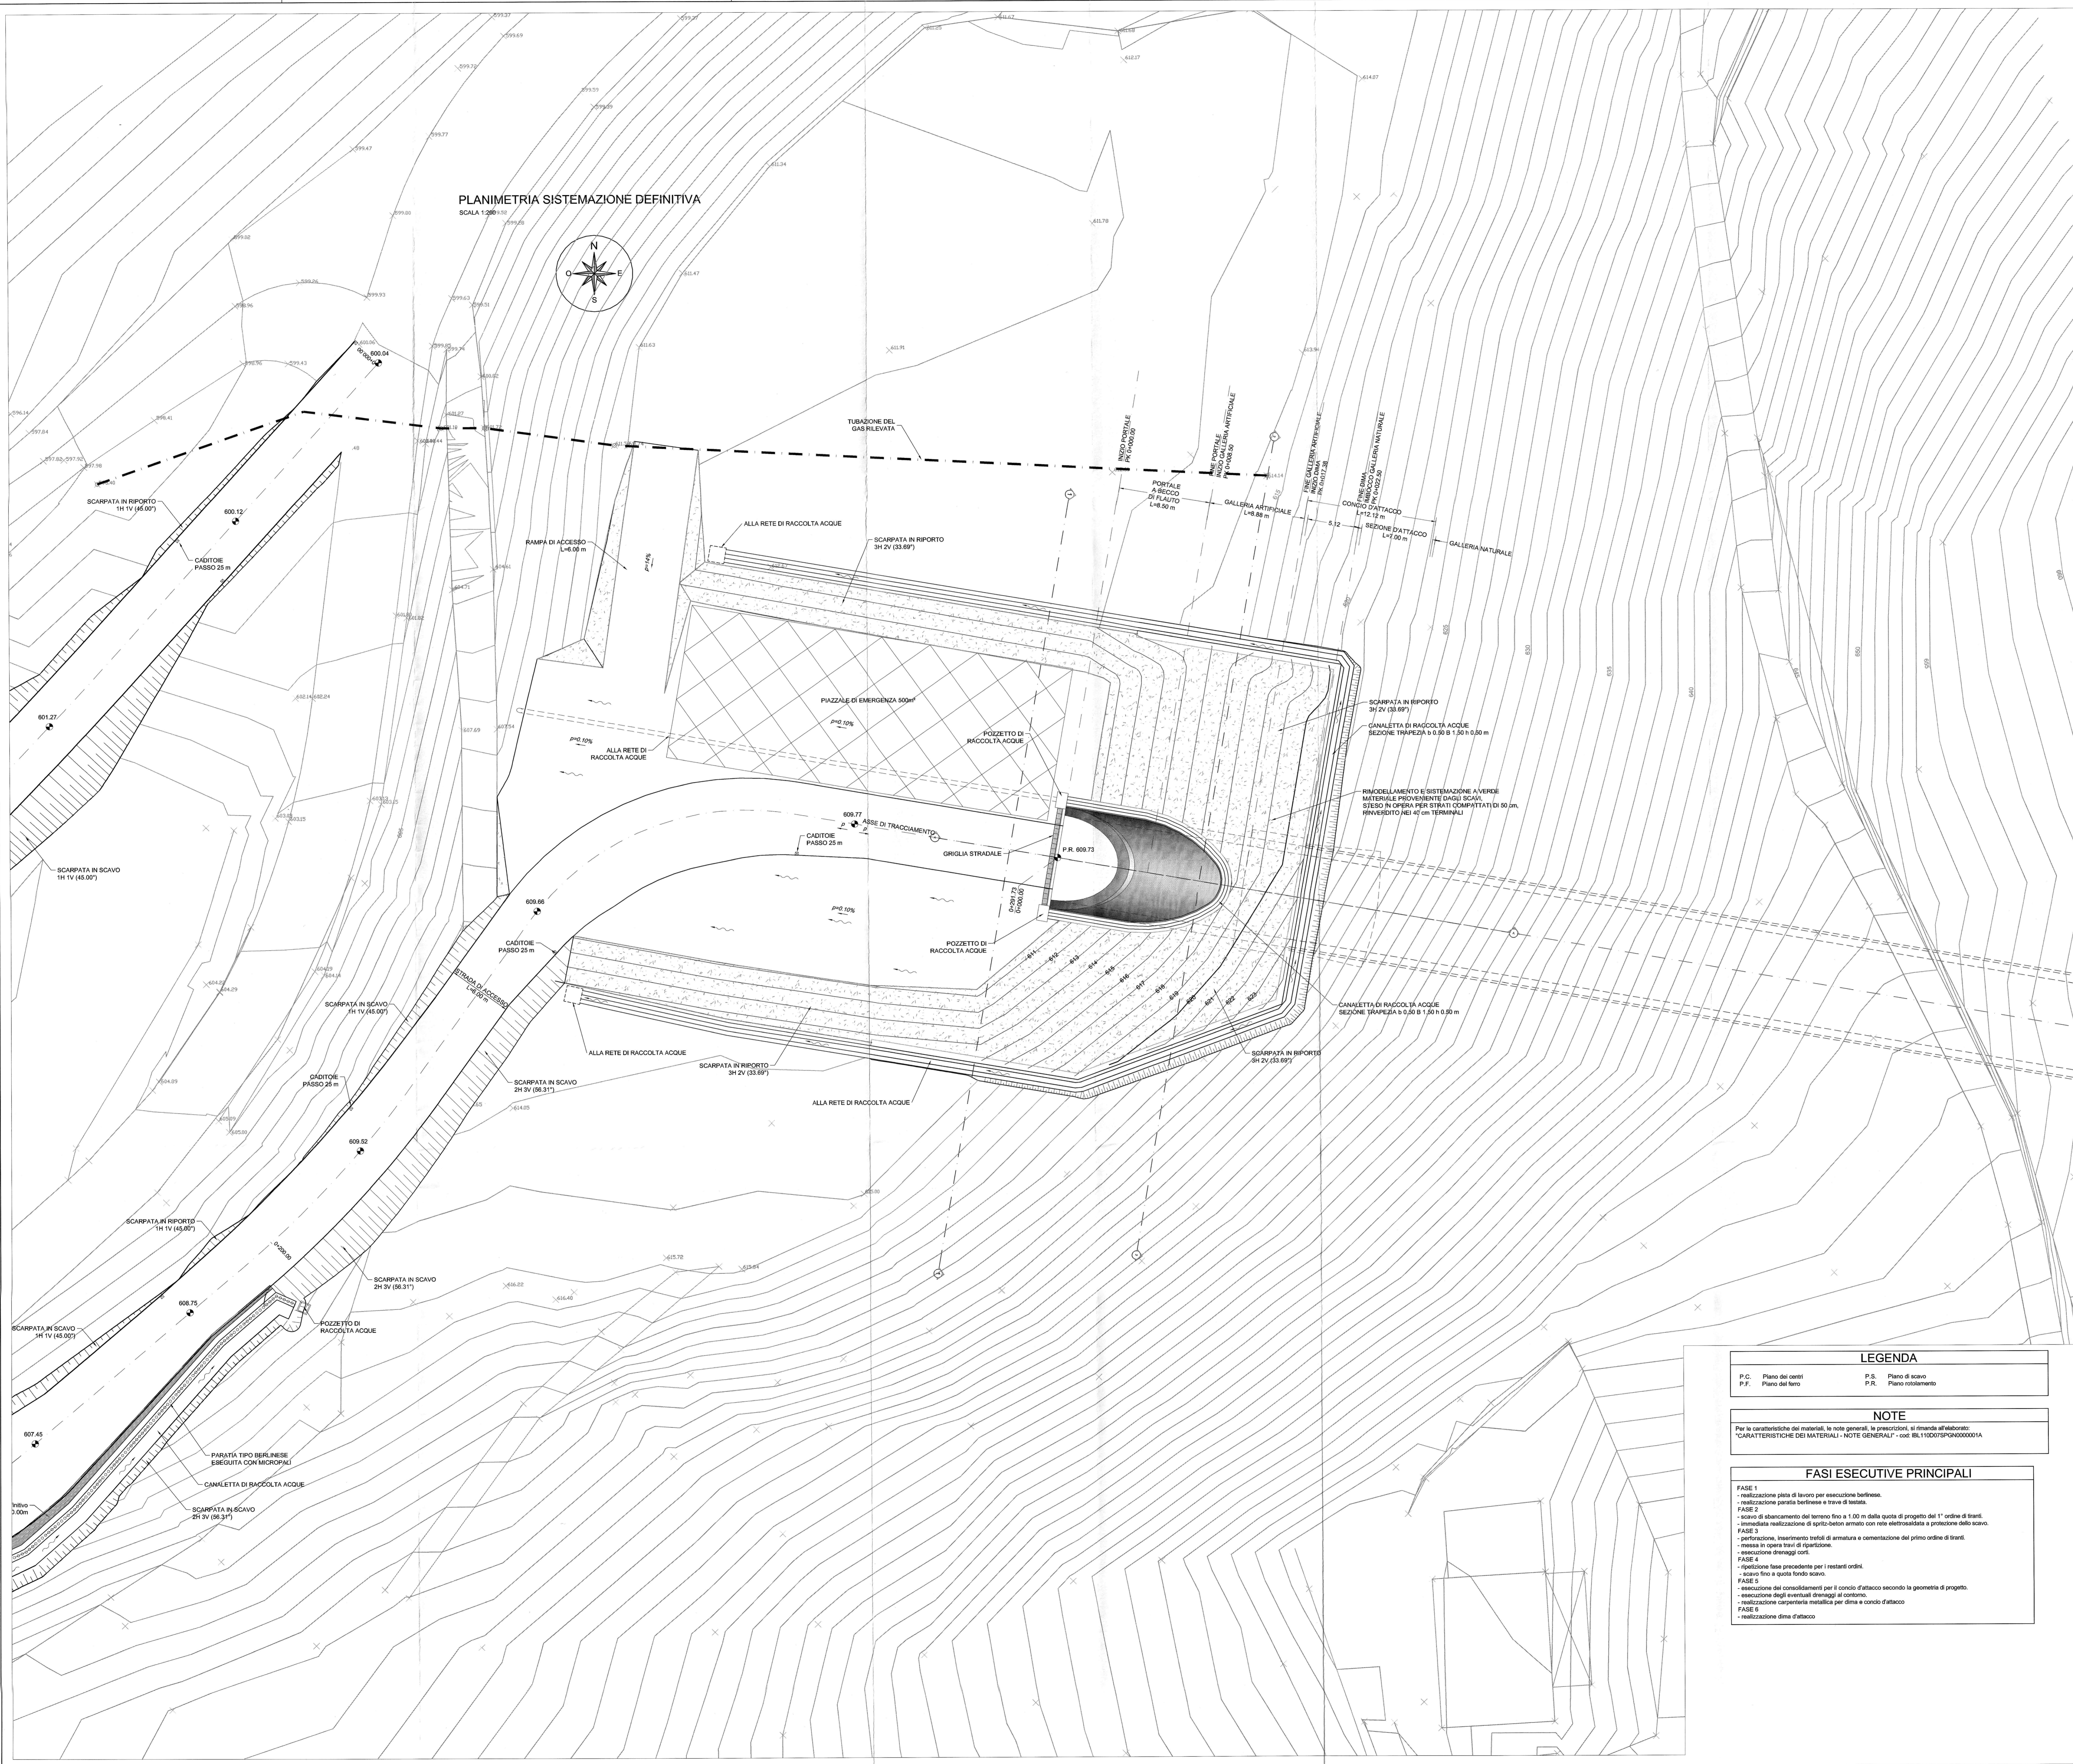




PLANIMETRIA SISTEMAZIONE DEFINITIVA

SCALA 1:200

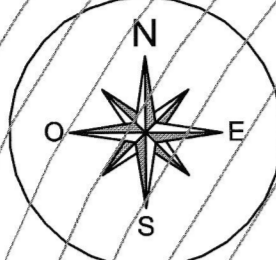

SCHEMA PLANIMETRICO

SCALA 1:200

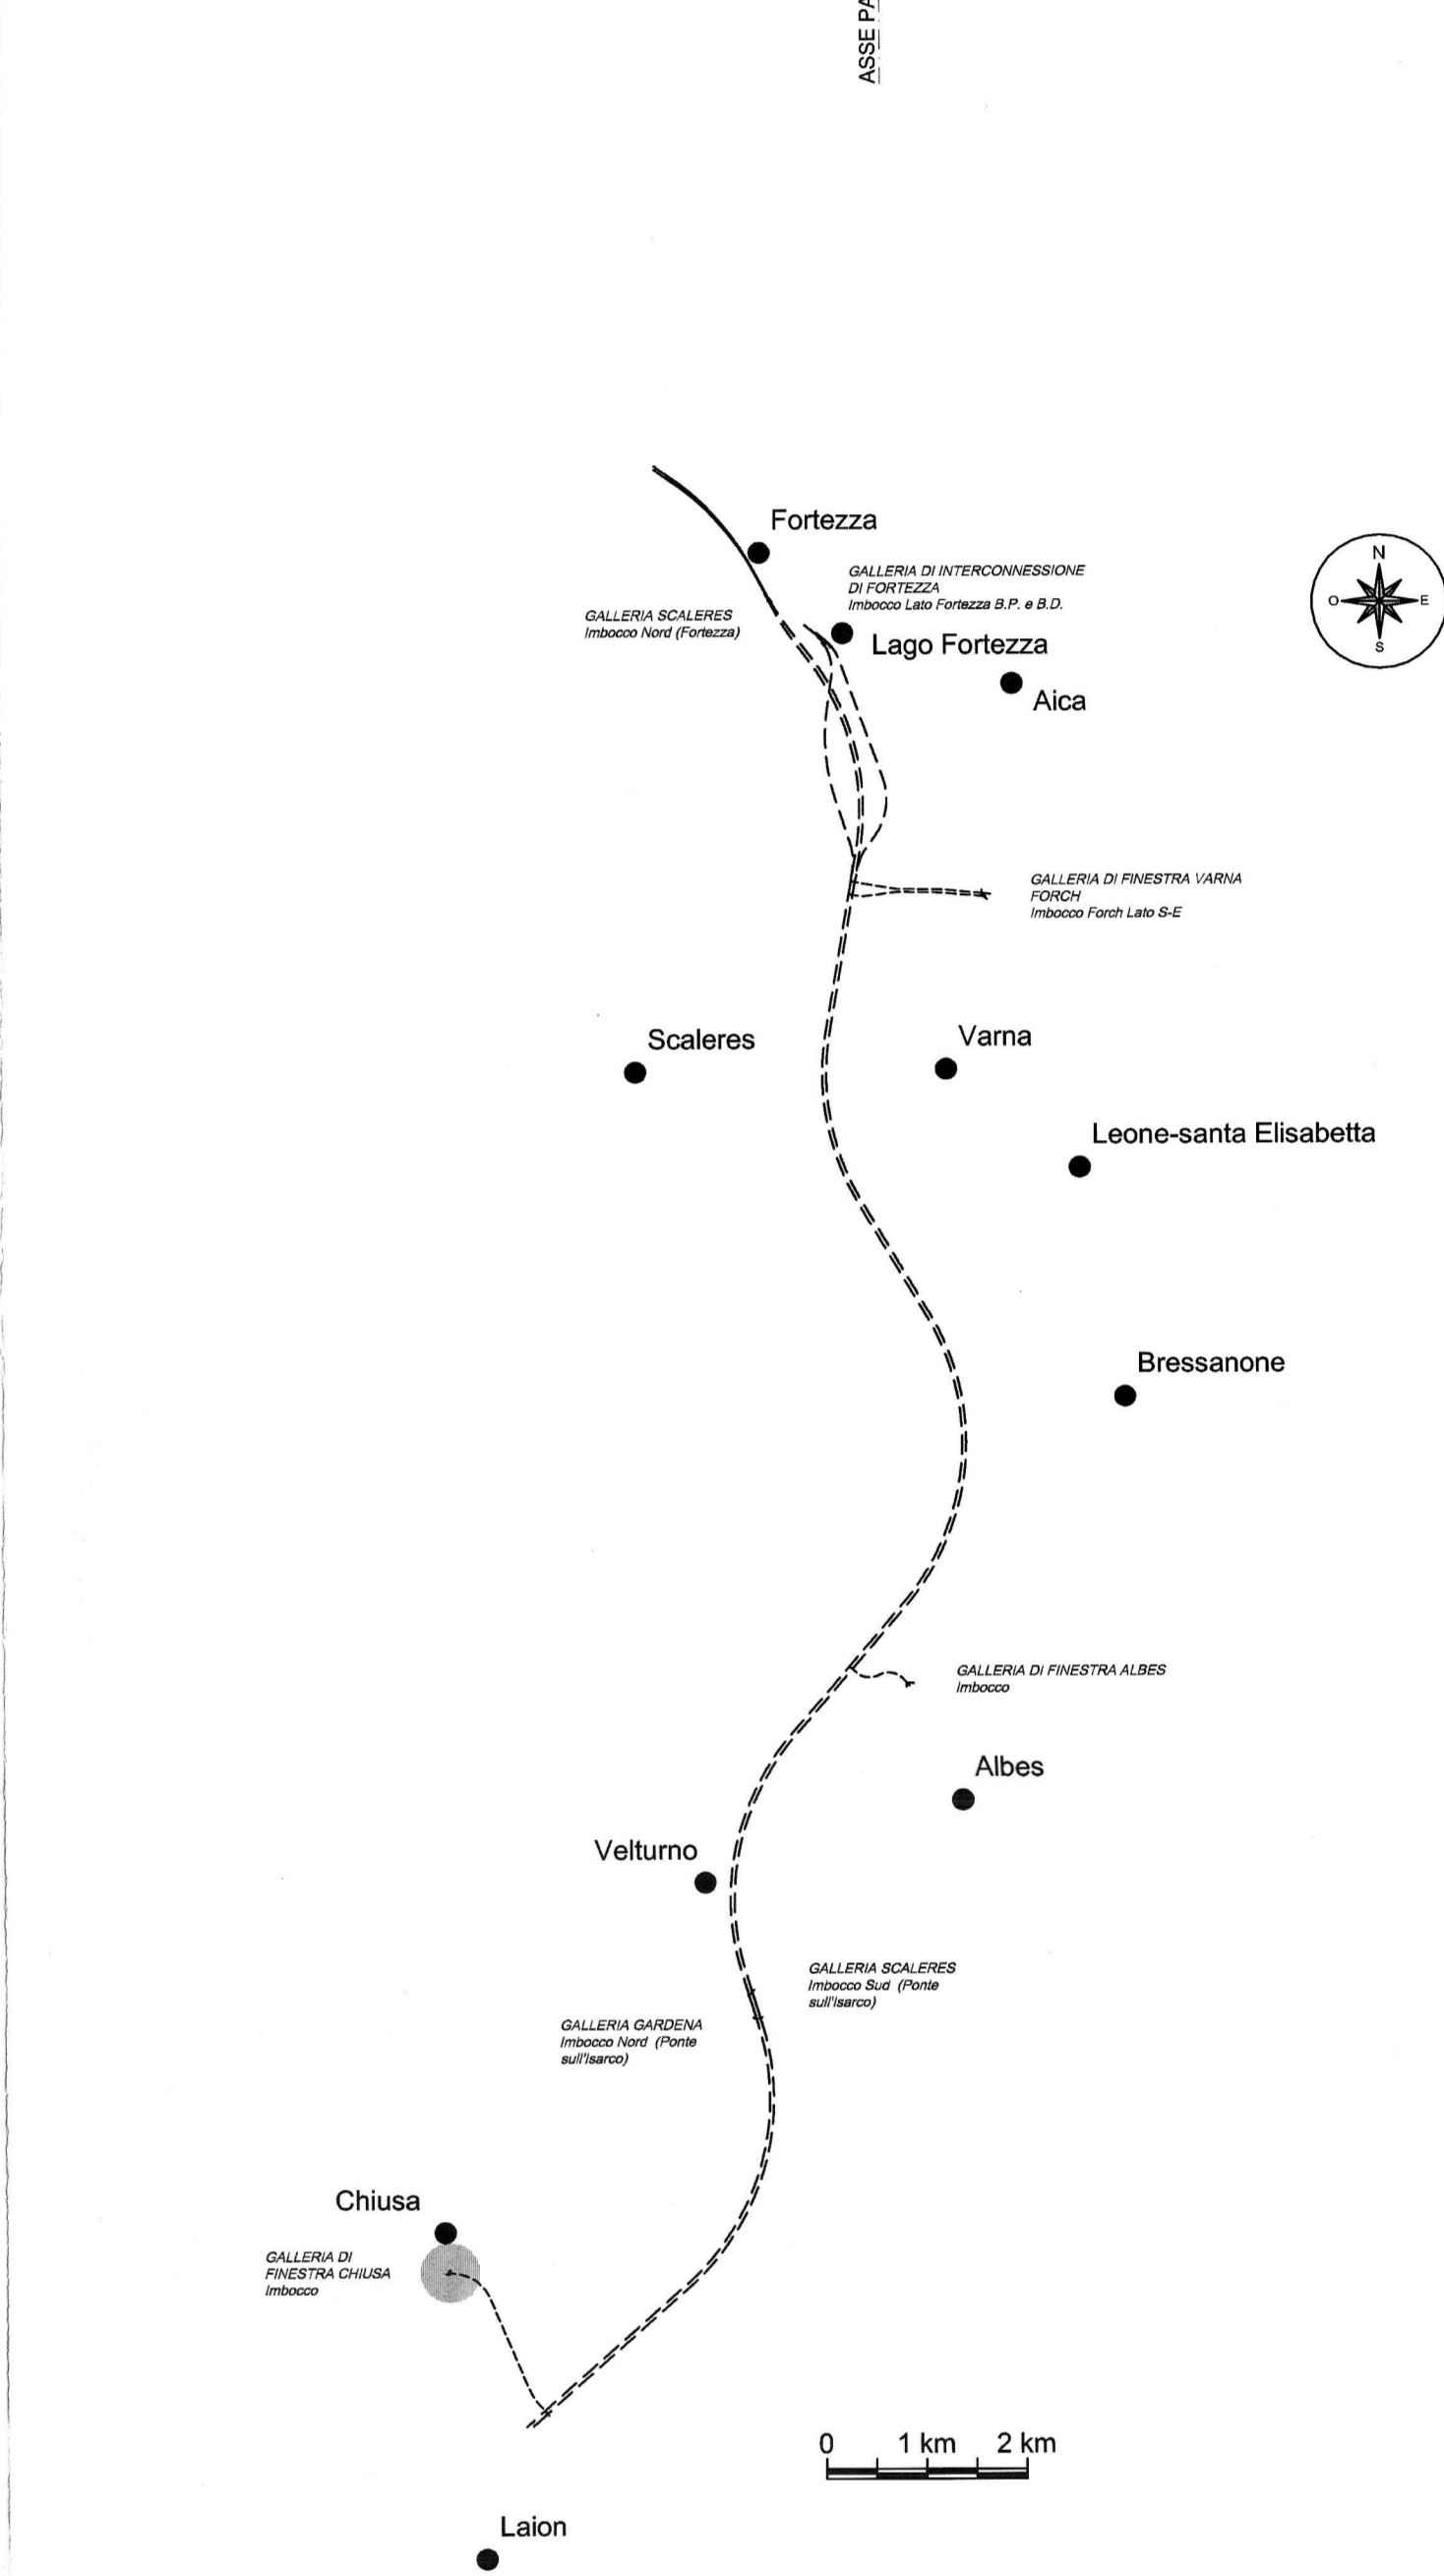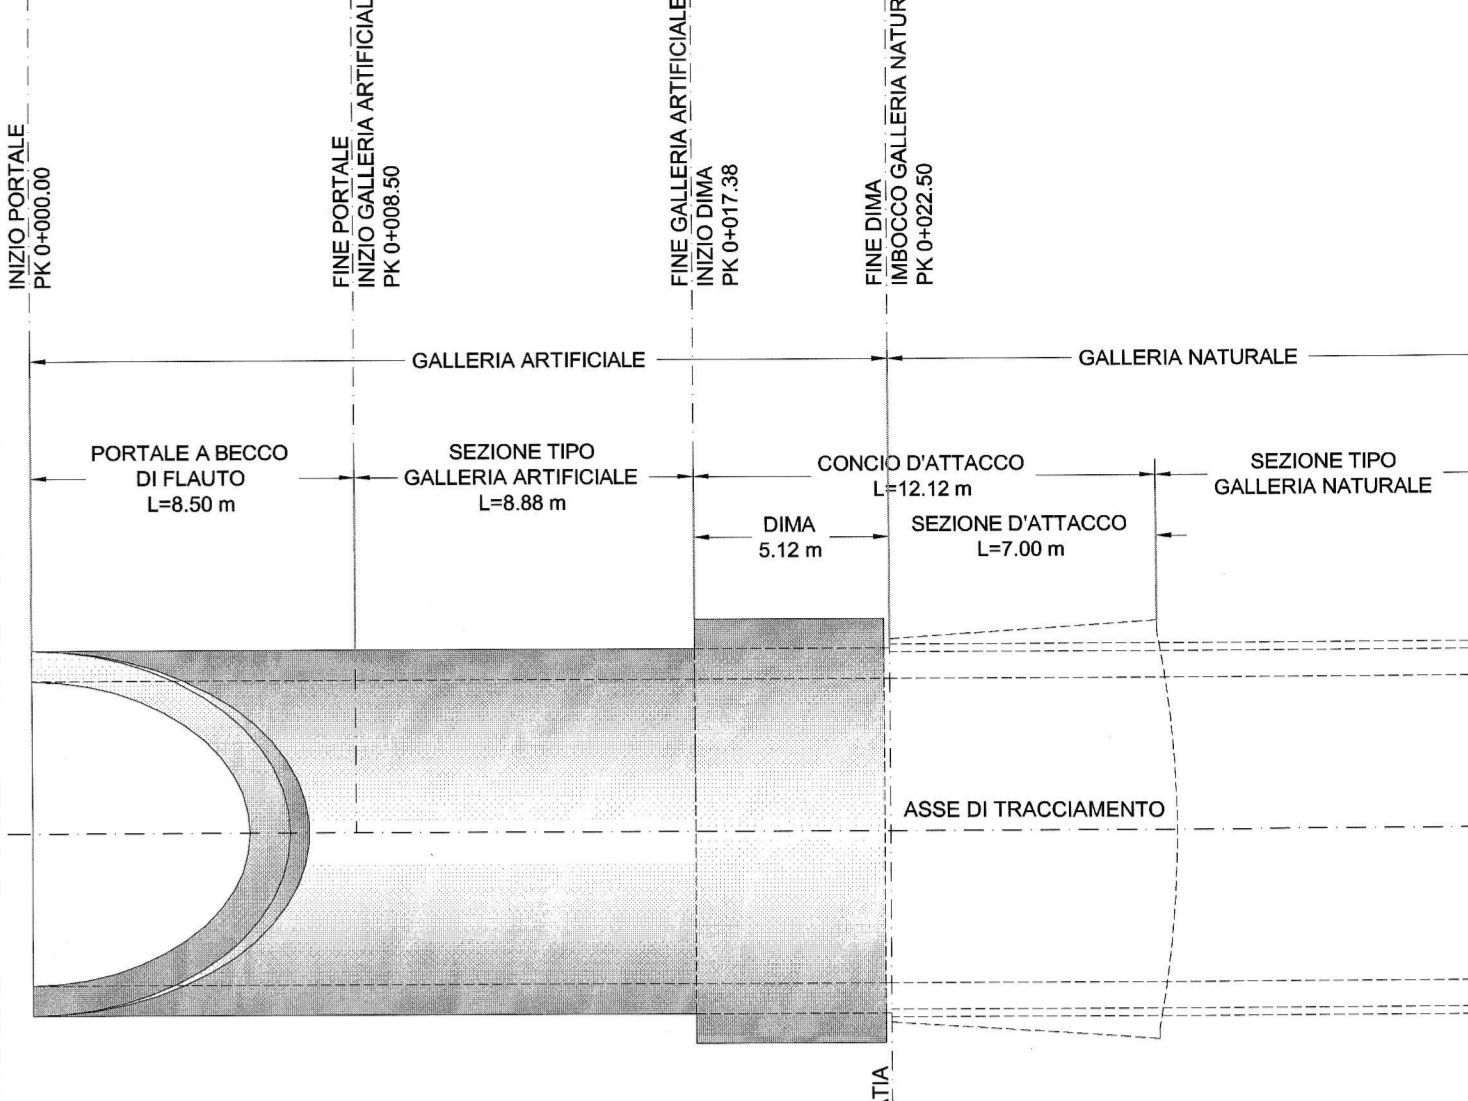

**LEGENDA**

P.C. Piano dei centri  
P.F. Piano del ferro  
P.S. Piano di scavo  
P.R. Piano rotolamento

**NOTE**

Per le caratteristiche dei materiali, le note generali, le prescrizioni, si rimanda all'elaborato: "CARATTERISTICHE DEI MATERIALI - NOTE GENERALI" - cod. 81110070/P00000001A.

**FASI ESECUTIVE PRINCIPALI**

FASE 1  
- realizzazione pista di lavoro per esecuzione barilasse.  
- realizzazione paratia berlinese e trave di testa.

FASE 2  
- scavi di sbancamento del terreno fino a 1,00 m dalla quota di progetto del 1° ordine di strati.  
- immediata realizzazione di spritz-beton armato con rete elettrosaldata a protezione dello scavo.

FASE 3  
- perforazione, inserimento tralicci di armatura e cementazione del primo ordine di strati.  
- messa in opera travi di ripartizione.  
- esecuzione drenaggi corici.

FASE 4  
- ripetizione fase precedente per i restanti ordini.  
- scavo fino a quota fondo scavo.

FASE 5  
- esecuzione dei consolidamenti per il conico d'attacco secondo la geometria di progetto.  
- esecuzione degli eventuali drenaggi al conico.  
- realizzazione carpenteria metallica per il conico d'attacco.

FASE 6  
- realizzazione dima d'attacco.

COMMITTENTE: **RFI** RETE FERROVIARIA ITALIANA GRUPPO FERROVIE DELLO STATO ITALIANE

PROGETTAZIONE: **ITALFERR** GRUPPO FERROVIE DELLO STATO ITALIANE

**INFRASTRUTTURE FERROVIARIE STRATEGICHE DEFINITE DALLA LEGGE OBBIETTIVO N. 443/01 e s.m.i.**

Progetto cofinanziato dalla Unione Europea CUP: J54F04000000001

**U.O. GALLERIE**

**PROGETTO DEFINITIVO**

**ASSE FERROVIARIO MONACO - VERONA**

**ACCESSO SUD ALLA GALLERIA DI BASE DEL BRENNERO QUADRUPPLICAMENTO DELLA LINEA FORTEZZA - VERONA**

**LOTTO 1: FORTEZZA - PONTE GARDENA**

**GALLERIA DI FINESTRA CHIUSA**

**IMBOCCO**  
Sistemazione definitiva - Planimetria

SCALA: 1:200

COMMESSA	LOTTO	FASE	ENTE	TIPO DOC.	OPERA/DISCIPLINA	PROGR.	REV.
IBL1	10	D	07	P9	GA0500	002	A

Rev.	Descrizione	Redatto	Data	Verificato	Data	Approvato	Data	Autorizzato	Data
A	Emessa definita per C.A.S.	S.ITAL	15/08/2015	...	15/08/2015	...	15/08/2015	...	15/08/2015

File: 81110070/P00000002-DWG n. Emis: ...