


Legenda

WS T=200	-----
EG T=200	-----
SPONDA SX	-----
SPONDA DX	-----

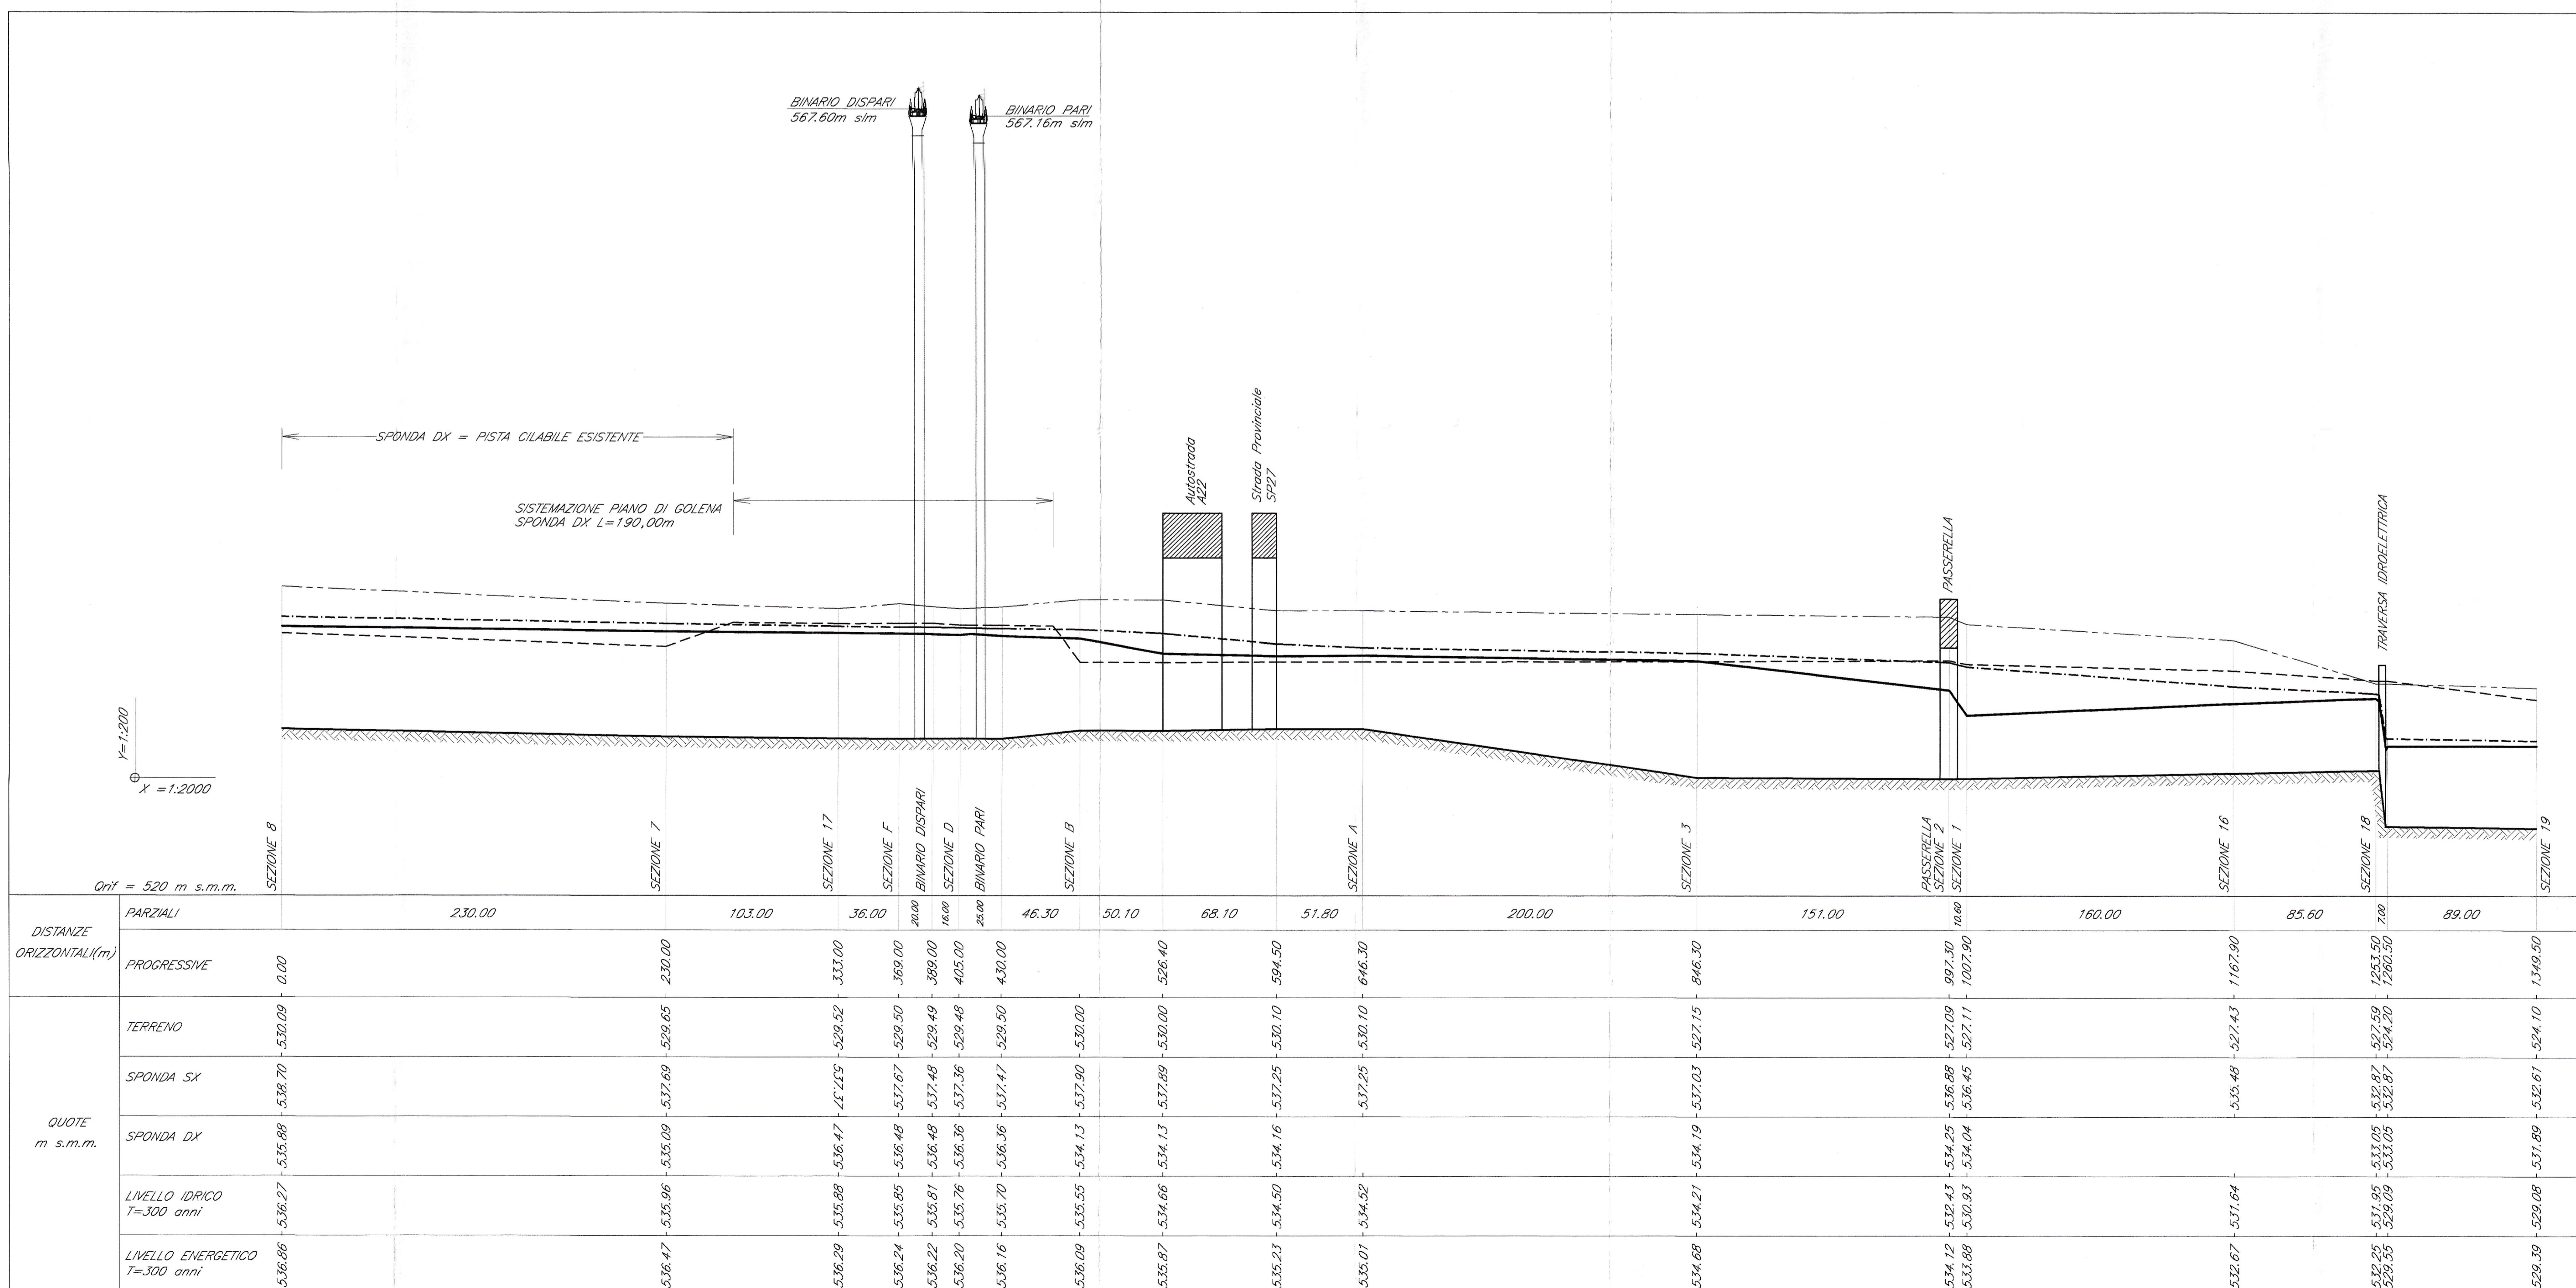

Legenda

WS T=300	-----
EG T=300	-----
SPONDA SX	-----
SPONDA DX	-----

COMMITTENTE: RFI
RETE FERROVIARIA ITALIANA
GRUPPO FERROVIE DELLO STATO ITALIANE

PROGETTAZIONE: ITALFERR
GRUPPO FERROVIE DELLO STATO ITALIANE

INFRASTRUTTURE FERROVIARIE STRATEGICHE DEFINITE DALLA LEGGE OBIETTIVO N. 443/01 e s.m.i.

Progetto cofinanziato dalla Unione Europea CUP: J94F0400000000

U.O. CORPO STRADALE E GEOTECNICA

PROGETTO DEFINITIVO

ASSE FERROVIARIO MONACO - VERONA

ACCESSO SUD ALLA GALLERIA DI BASE DEL BRENNERO QUADRUPPLICAMENTO DELLA LINEA FORTEZZA - VERONA

LOTTO 1: FORTEZZA - PONTE GARDENA

PONTE SUL FIUME ISARCO

STUDIO IDRAULICO FIUME ISARCO - POST OPERAM PROFILO LONGITUDINALE CON LIVELLI IDRICI ED ENERGETICI T200 - T300 ANNI

SCALA: 1:2000/200

COMMESSA LOTTO FASE ENTE TIPO DOC. OPERA/DISCIPLINA PROGR. REV.

I B L 1 | 1 0 | D | 1 1 | F 6 | I D 0 0 2 | 0 0 2 | A

Rev.	Descrizione	Redatto	Data	Verificato	Data	Approvato	Data	Autore/Disegnatore
A	Emissione Esecutiva	G. Giamatti	Marzo 2013	[Signature]	Marzo 2013	[Signature]	Marzo 2013	[Signature]