
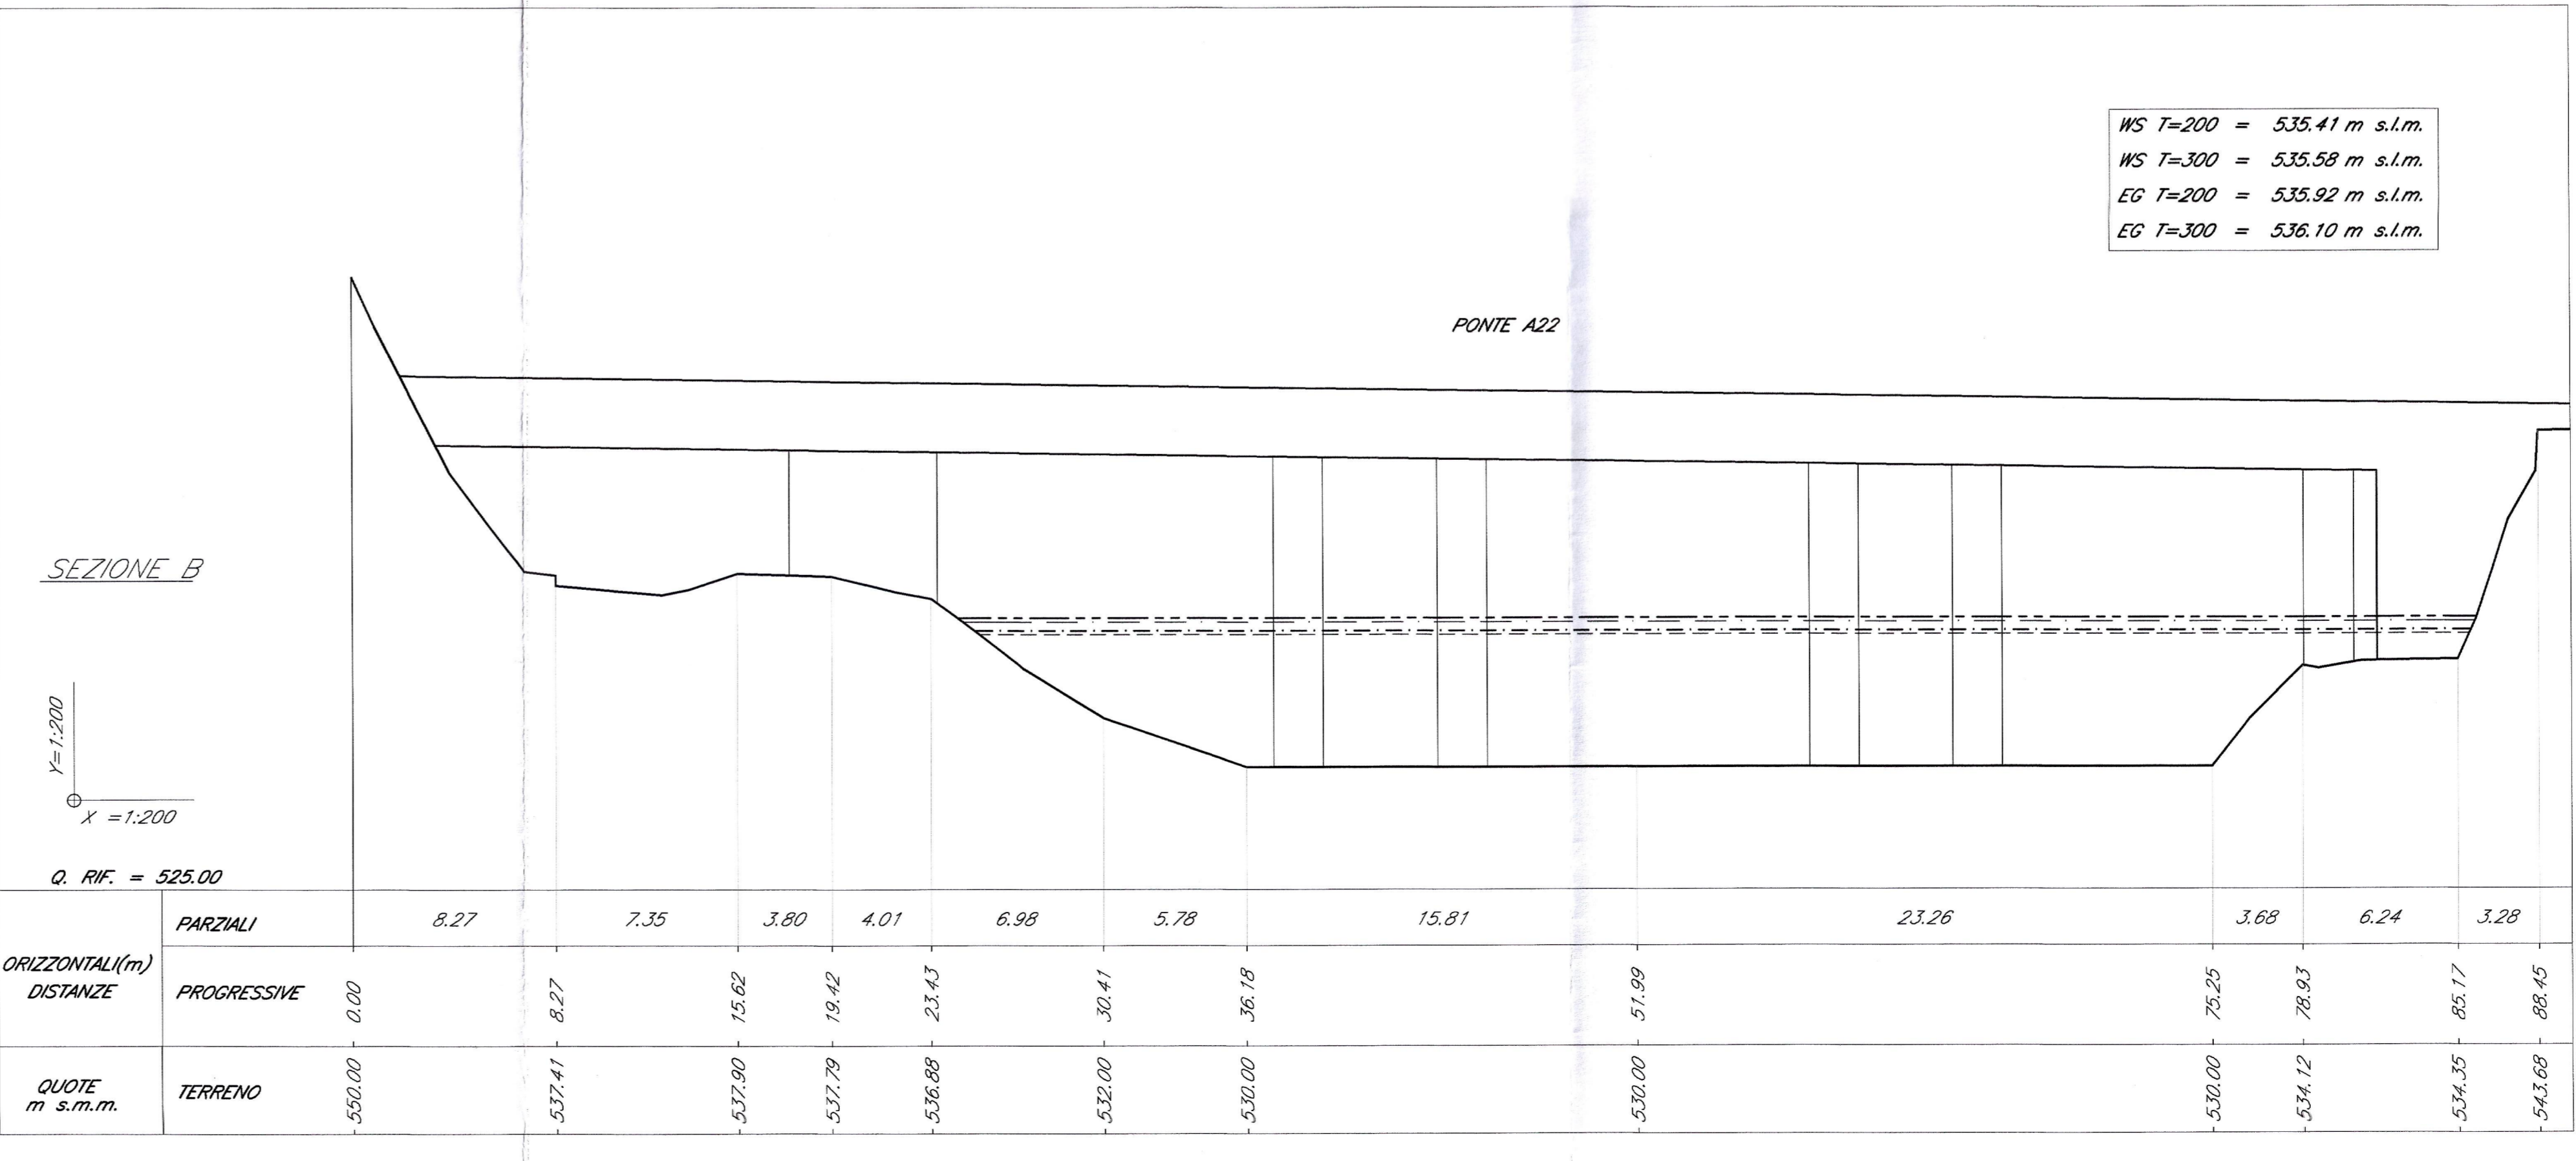
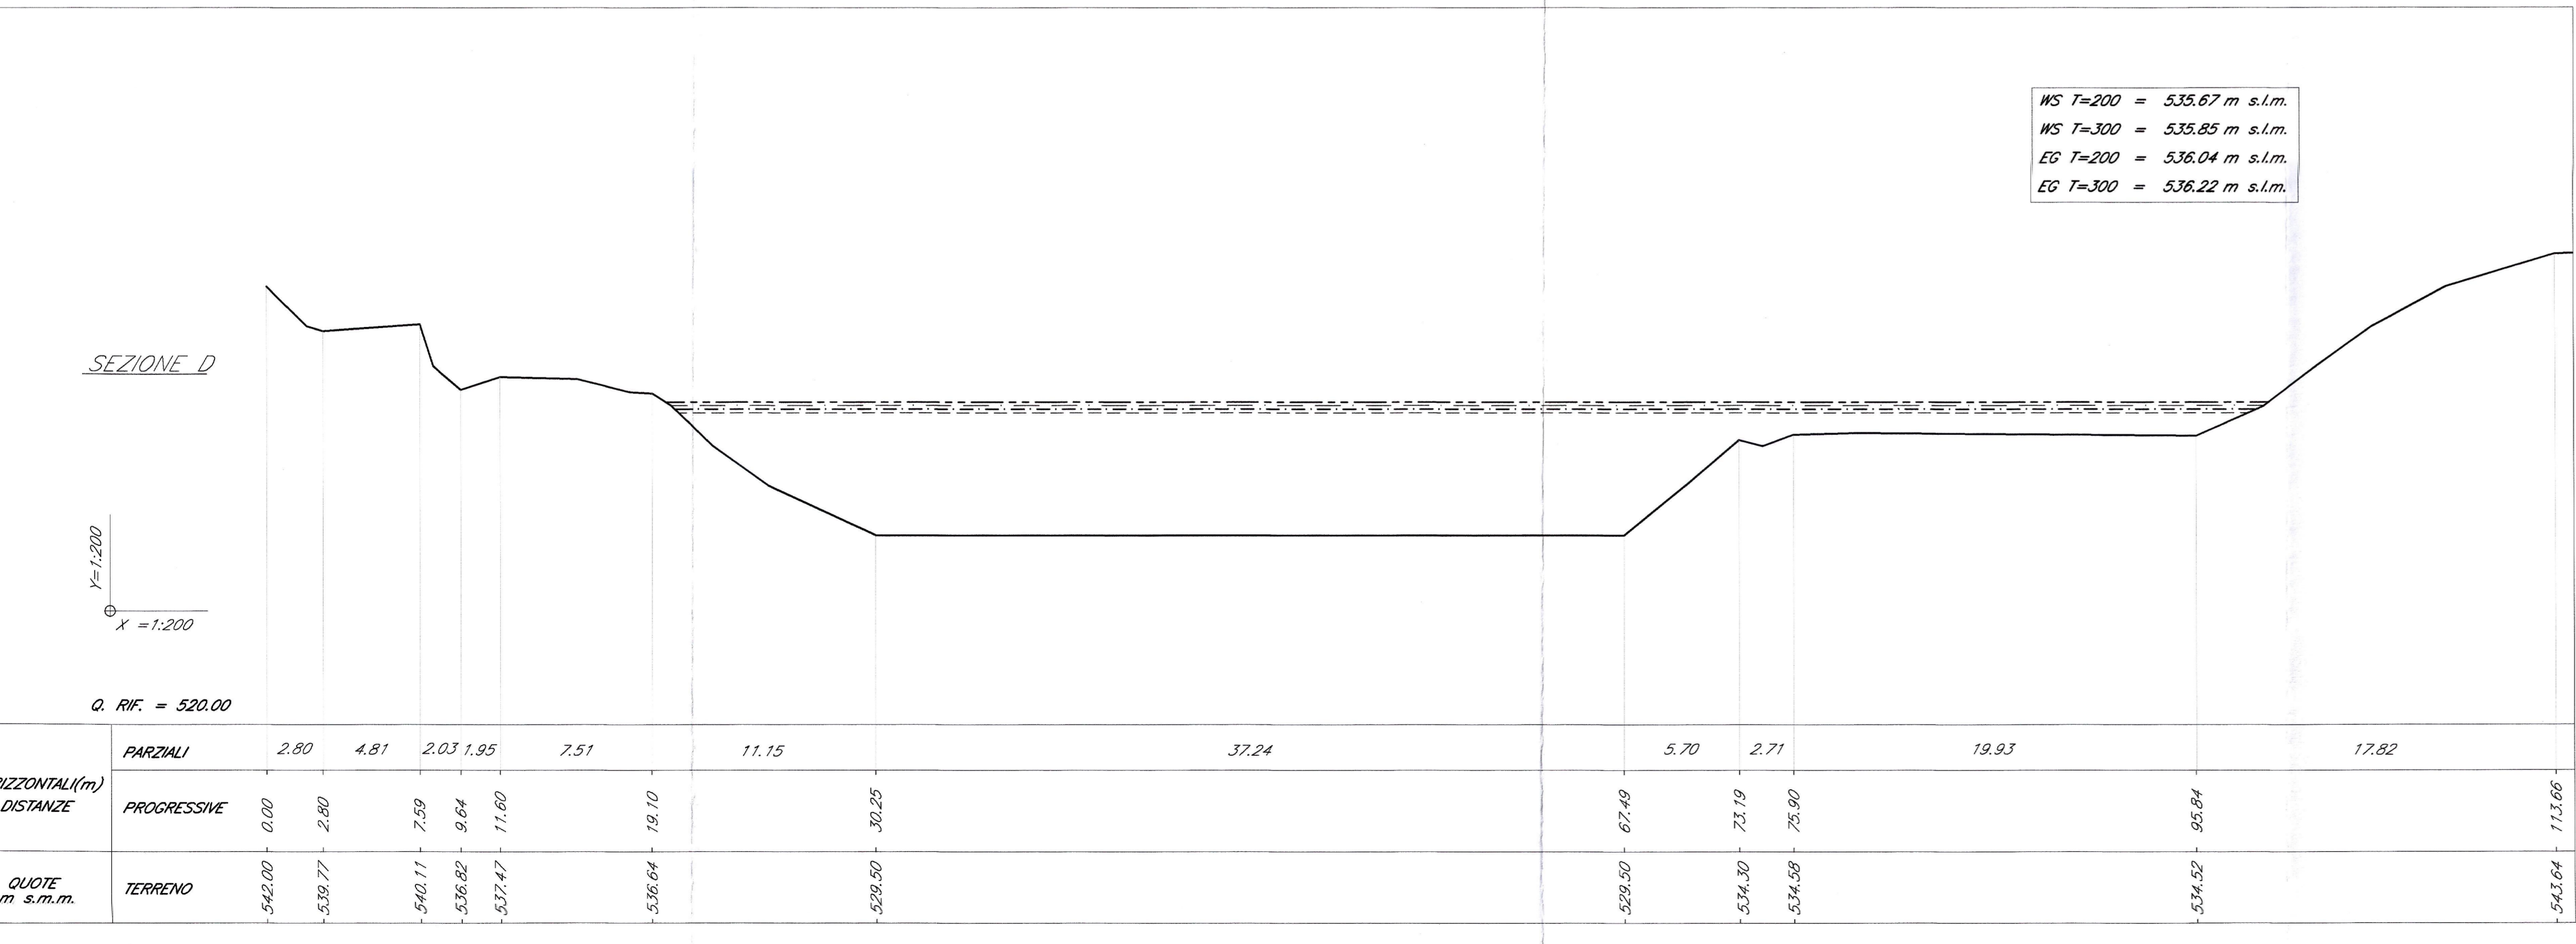
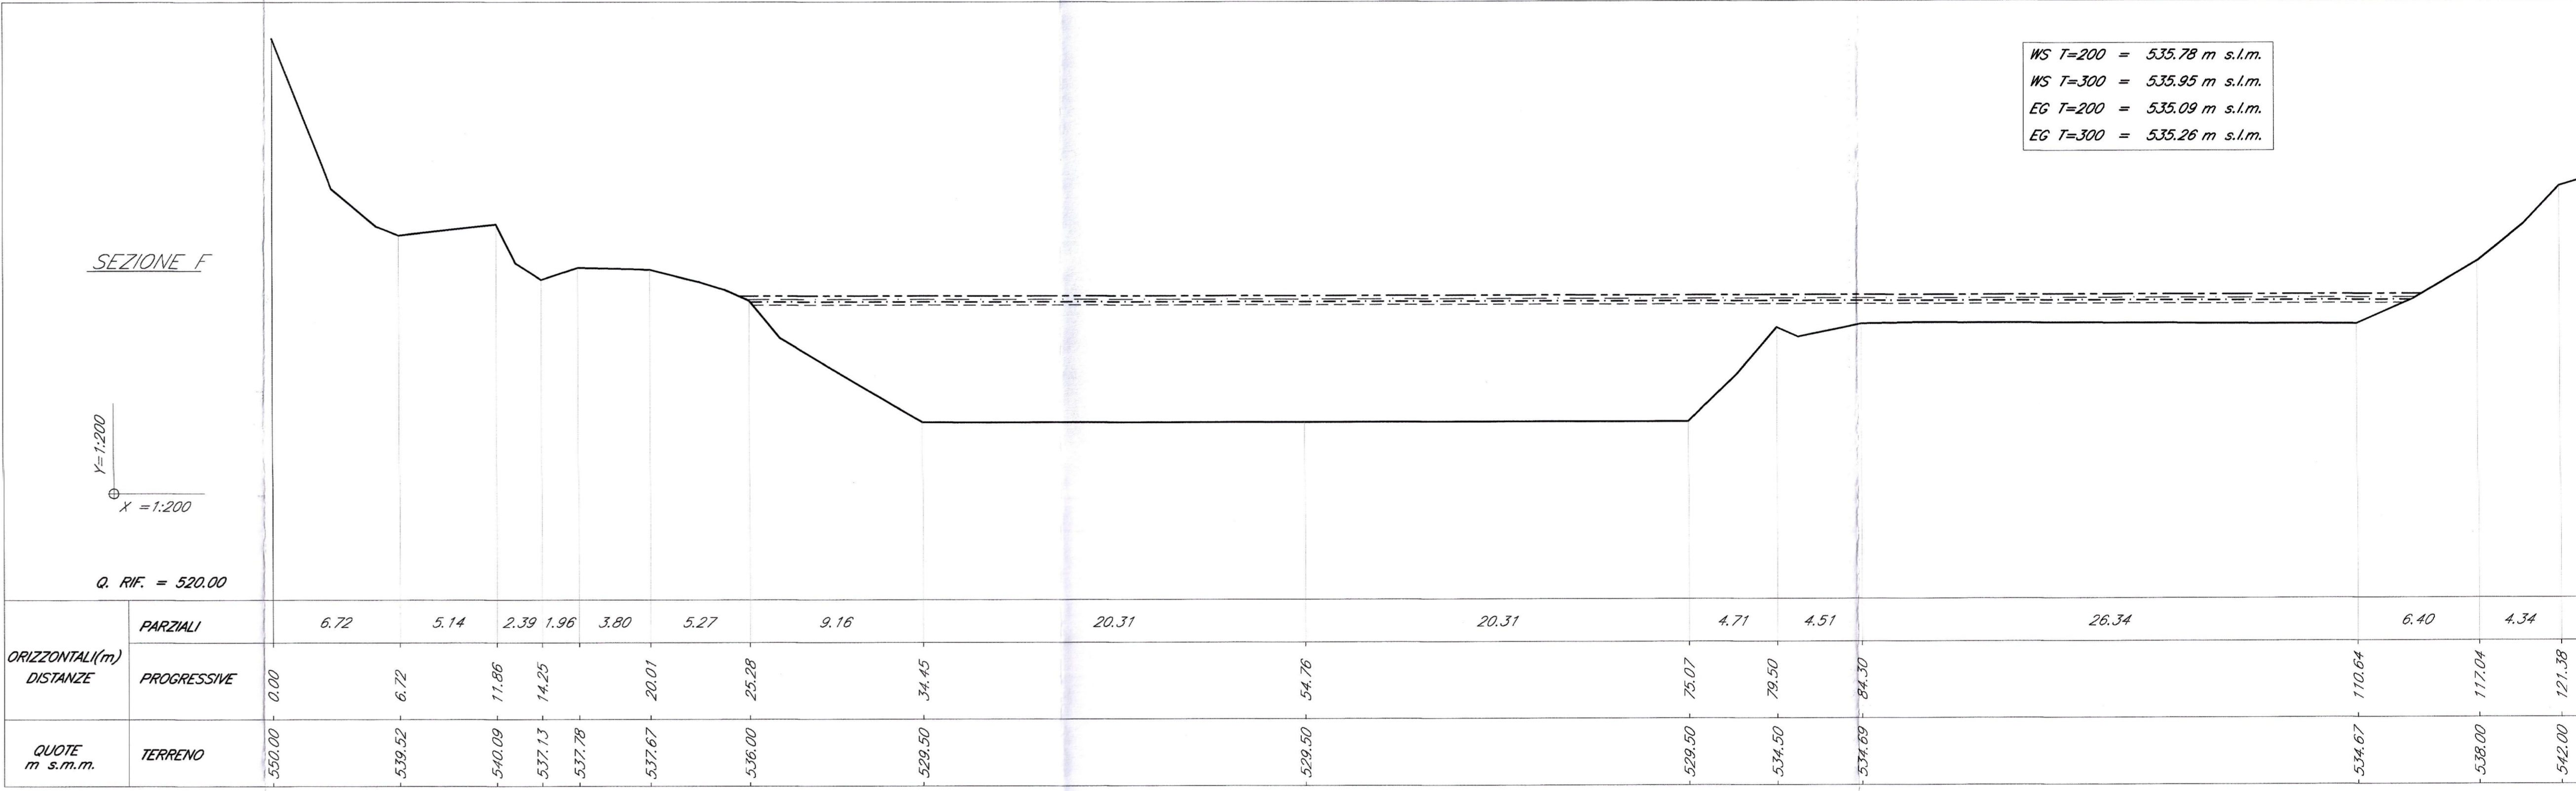


Legenda

WS T=200	-----
WS T=300	-----
EG T=200	-----
EG T=300	-----

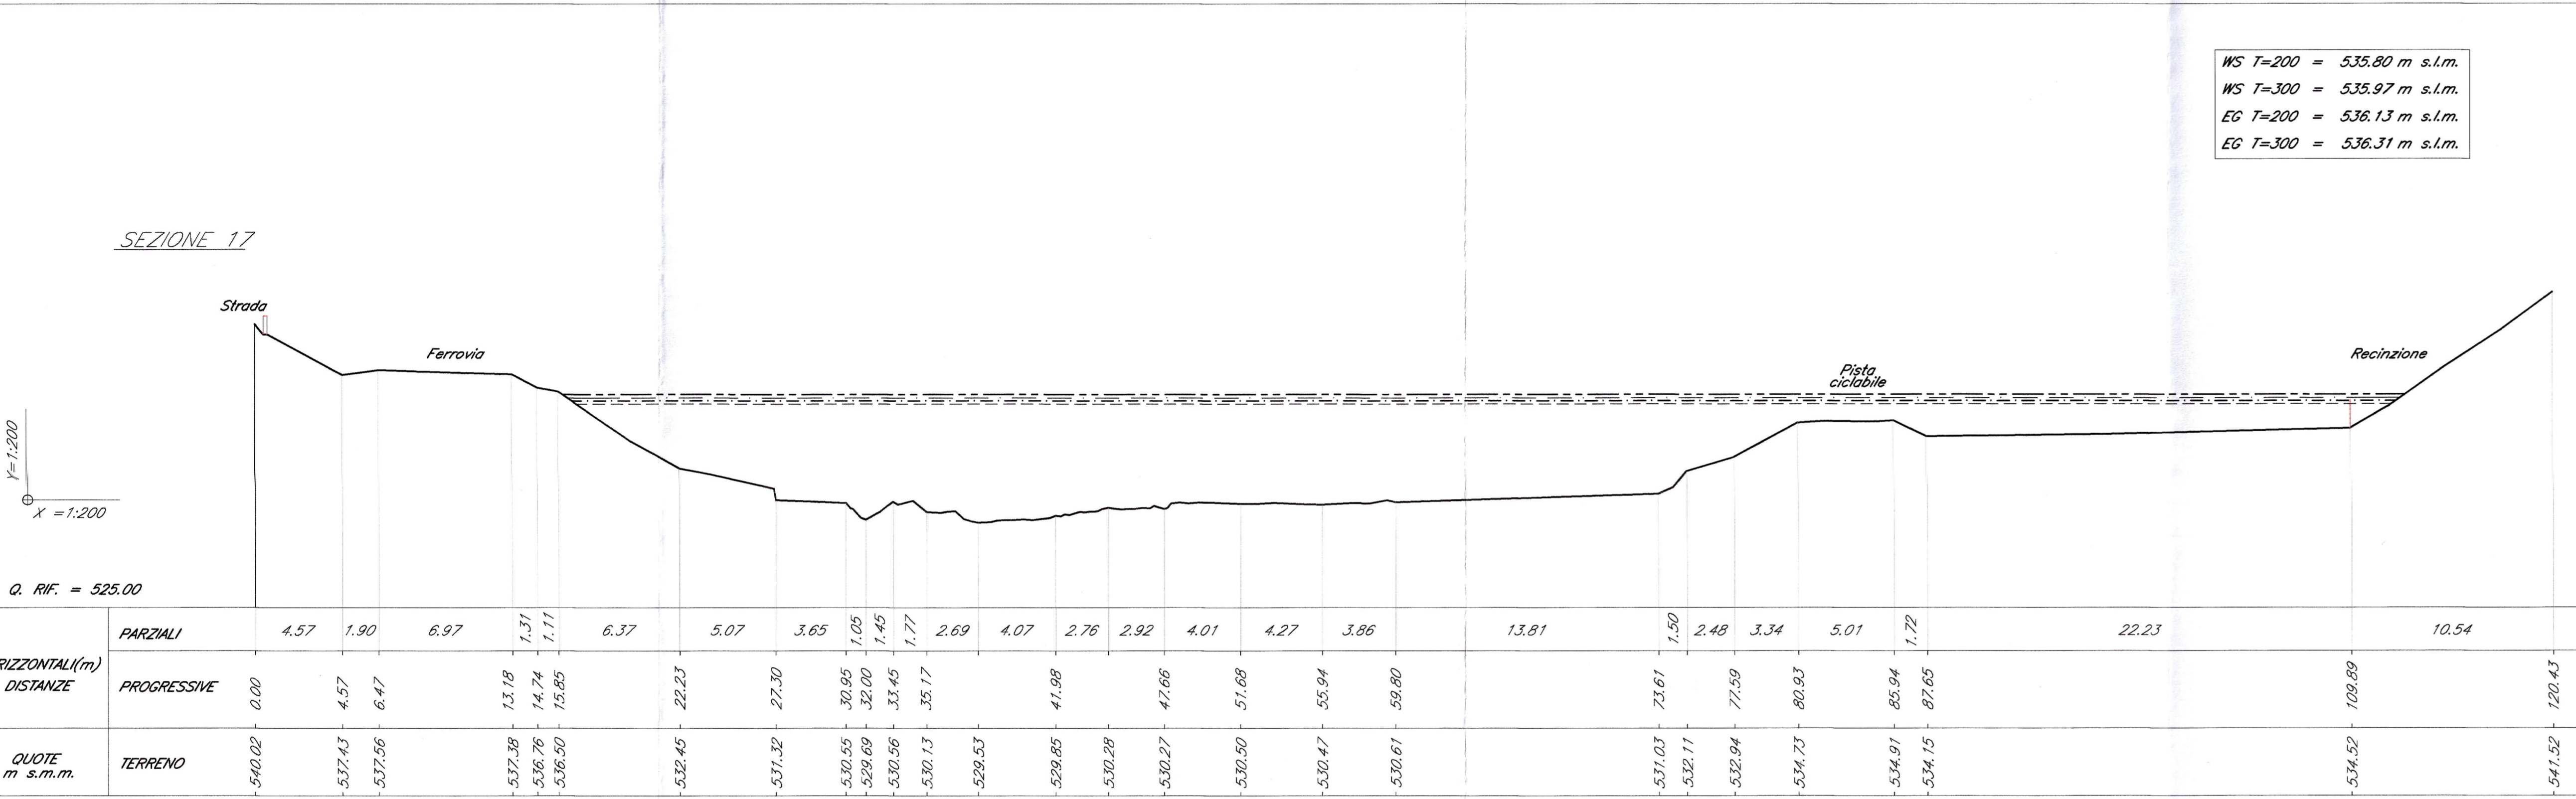

COMMITTENTE: **RFI** - RETE FERROVIARIA ITALIANA - GRUPPO FERROVIE DELLO STATO ITALIANO

PROGETTAZIONE: **ITALFERR** - GRUPPO FERROVIE DELLO STATO ITALIANO

INFRASTRUTTURE FERROVIARIE STRATEGICHE DEFINITE DALLA LEGGE OBBIETTIVO N. 443/01 e s.m.i.

Progetto cofinanziato dalla Unione Europea CUP: J4RF04K0000001

U.O. CORPO STRADALE E GEOTECNICA

PROGETTO DEFINITIVO

ASSE FERROVIARIO MONACO - VERONA

ACCESSO SUD ALLA GALLERIA DI BASE DEL BRENNERO QUADRUPPLICAMENTO DELLA LINEA FORTEZZA - VERONA

LOTTO 1: FORTEZZA - PONTE GARDENA

PONTE SUL FIUME ISARCO

STUDIO IDRAULICO FIUME ISARCO - ANTE OPERAM
SEZIONI CON LIVELLI IDRICI ED ENERGETICI TAV. 1 di 2

SCALA: 1:200

COMMESSA LOTTO FASE ENTE TIPO DOC. OPERA/DISCIPLINA PROG. REV.

IBL1	10	D	11	WS	100002	001	A
------	----	---	----	----	--------	-----	---

Rev. Descrizione Redatto Data Verificato Data Approvato Data Autorizzato / Data

A	Emissione Esecutiva	G. Rossi	Marzo 2013	A. Tassinari	Marzo 2013	U. Manno	Marzo 2013	U. Manno
---	---------------------	----------	------------	--------------	------------	----------	------------	----------

File: I:\13011\RD000001\A2.DWG n. Elab: 1