SEZIONE 8

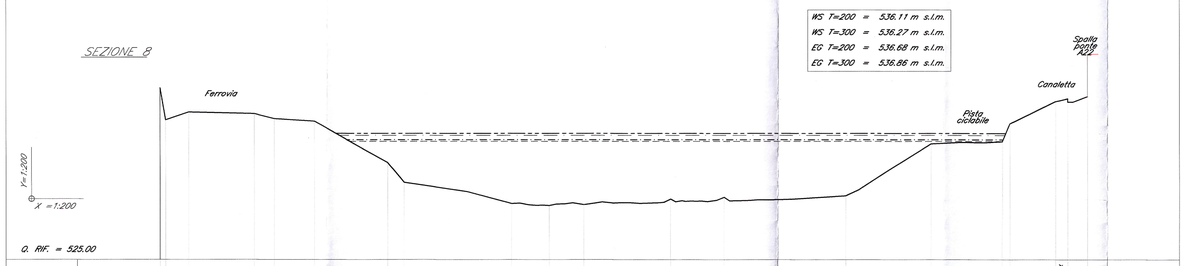
WS T=200 = 536.11 m s.l.m.
WS T=300 = 536.27 m s.l.m.
EG T=200 = 536.68 m s.l.m.
EG T=300 = 536.86 m s.l.m.
Ferrovia
Pista ciclabile
Canaletta
Spalla Ponte A22
Y=1:200
X =1:200
Q. RIF. = 525.00

| | | |