




SEZIONE N. : 10

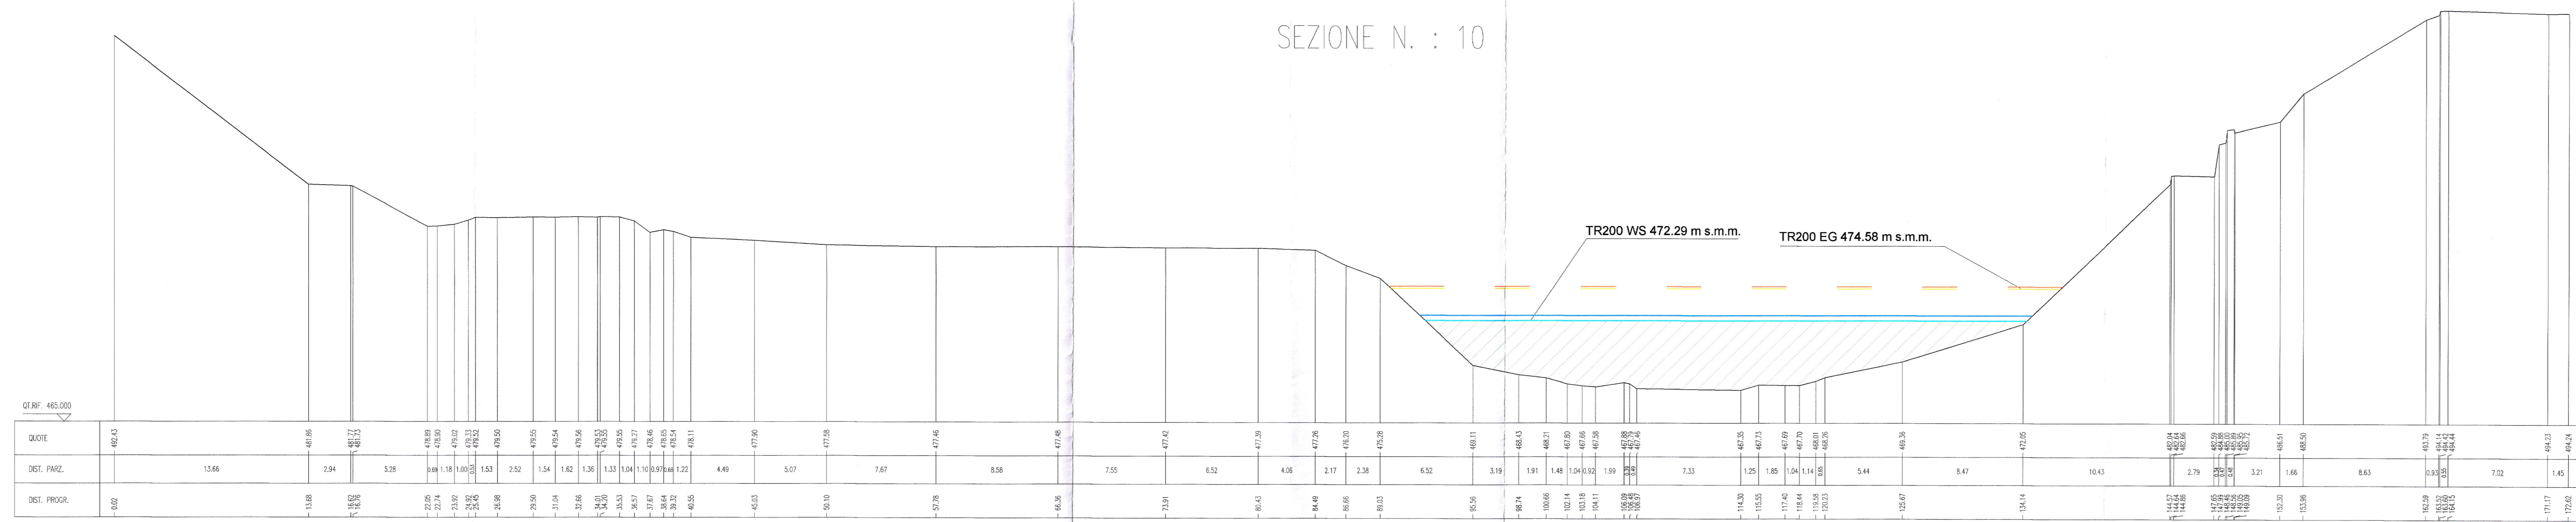


SEZIONE N. : 11

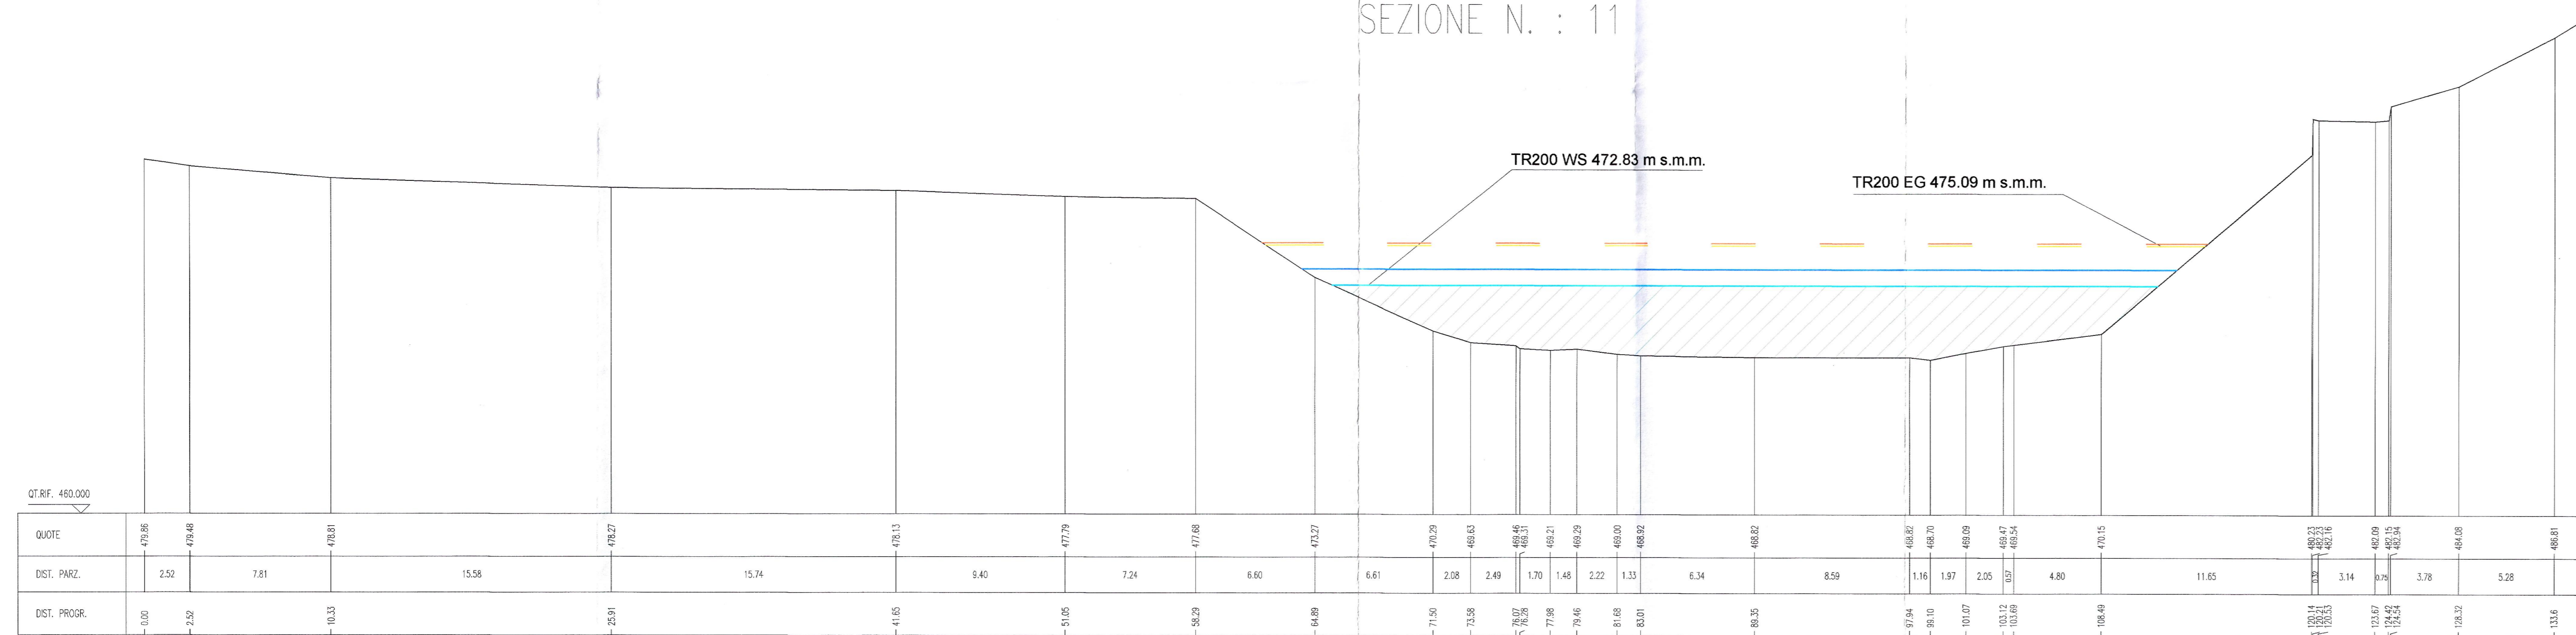

SEZIONE N. : 12

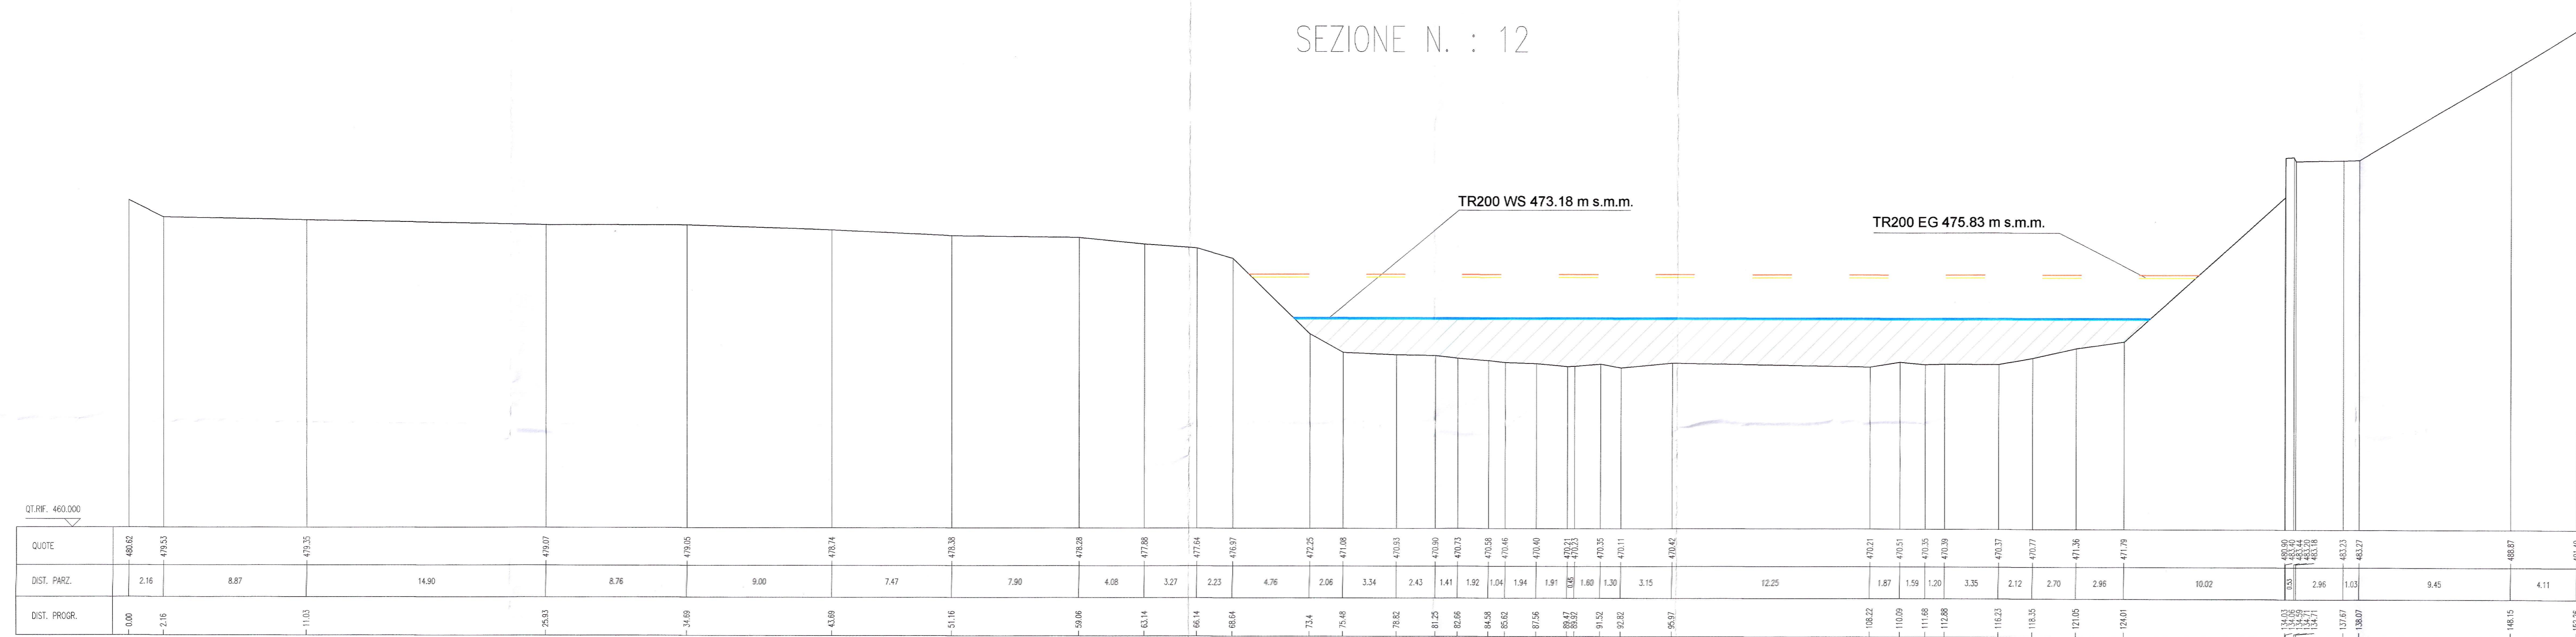

SEZIONE N. : 13

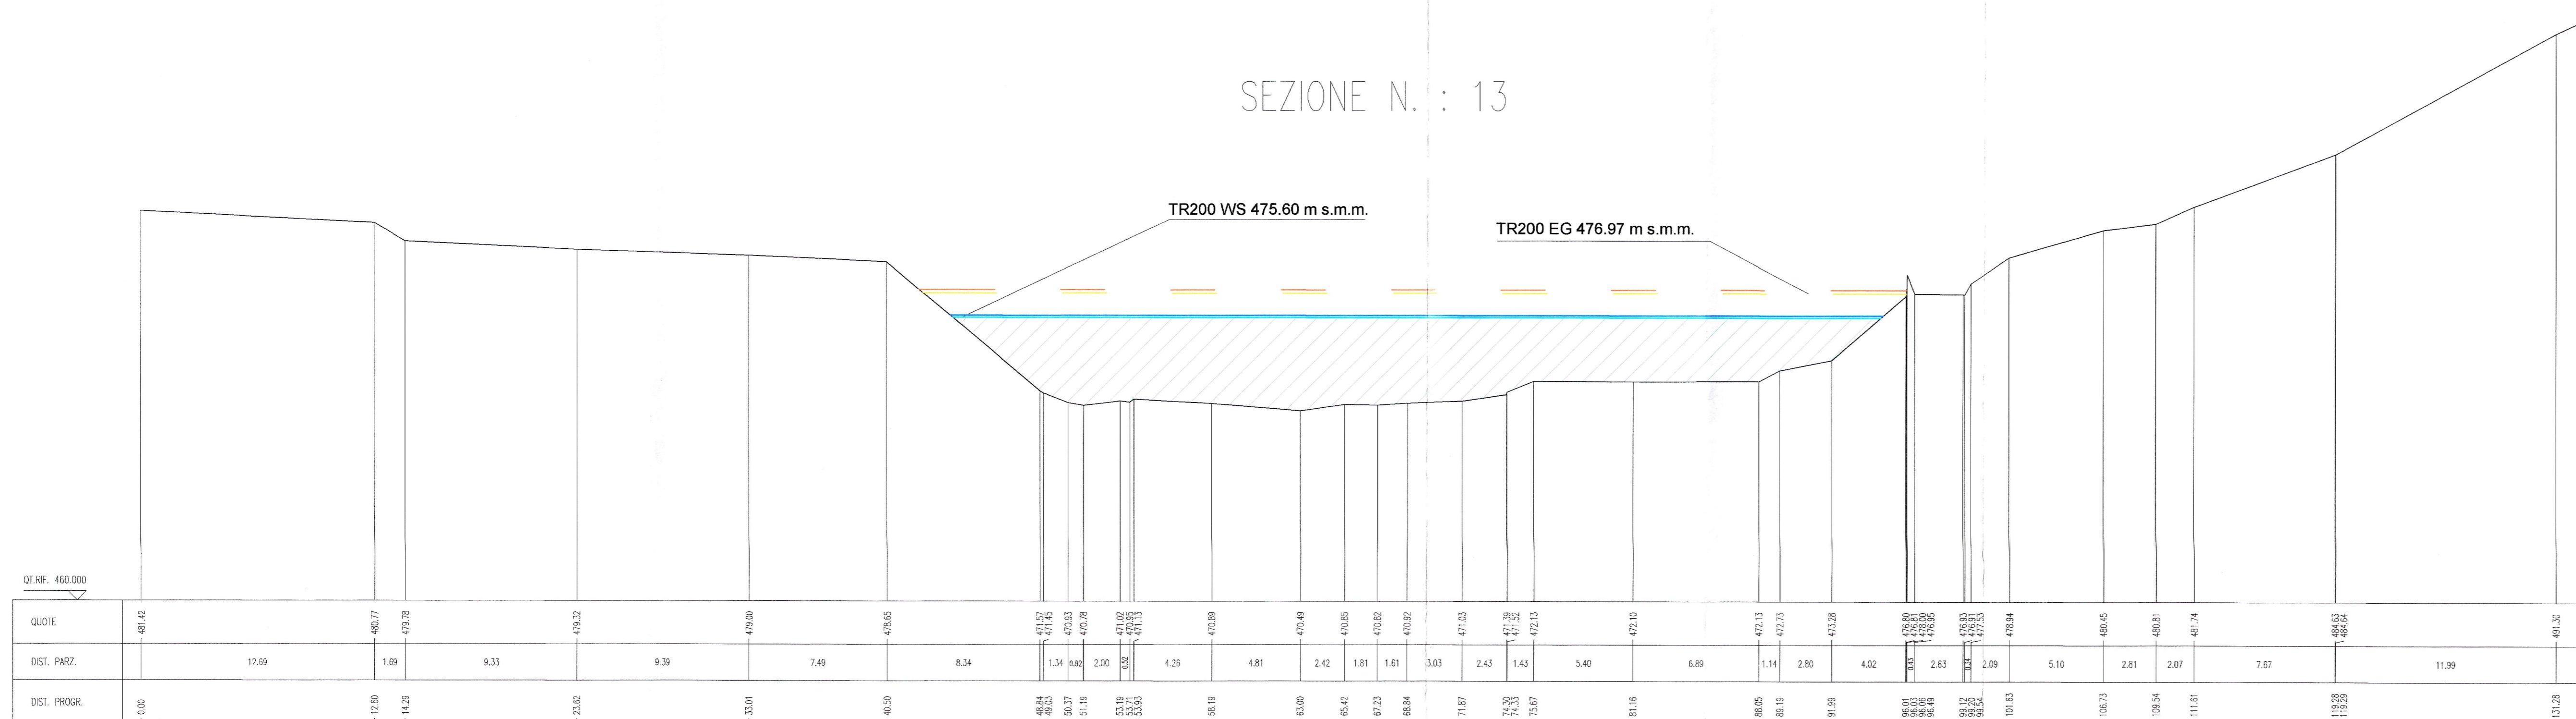

- Legenda**
- Livello Idrico TR200
  - Livello Energia TR200
  - Livello Idrico TR300
  - Livello Energia TR300

COMMITTENTE:

PROGETTAZIONE:

**INFRASTRUTTURE FERROVIARIE STRATEGICHE DEFINITE DALLA LEGGE OBIETTIVO N. 443/01 e s.m.i**

Progetto cofinanziato dalla Unione Europea CUP: J94F0400000001

**U.O. CORPO STRADALE E GEOTECNICA**

**PROGETTO DEFINITIVO**

**ASSE FERROVIARIO MONACO - VERONA**

**ACCESSO SUD ALLA GALLERIA DI BASE DEL BRENNERO QUADRUPPLICAMENTO DELLA LINEA FORTEZZA - VERONA**

**LOTTO 1: FORTEZZA - PONTE GARDENA**

**PONTE GARDENA**

SEZIONI TRASVERSALI ANTE OPERAM 3/6

SCALA: 1:200

COMMESSA	IBL1	LOTTO	10	FASE	D	ENTE	11	TIPO DOC.	W9	OPERA/DISCIPLINA	ID1002	PROGR.	003	REV.	A
----------	------	-------	----	------	---	------	----	-----------	----	------------------	--------	--------	-----	------	---

Rev.	Descrizione	Redatto	Data	Verificato	Data	Approvato	Data	Aut. / Data
A	Emissione Esecutiva	M. Cozzani	Marzo 2013	[Signature]	Marzo 2013	[Signature]	Marzo 2013	F. Sacchi M. Cozzani

File: IBL\_10 D 11 W9 ID1002 003 A n. Elab: