



SEZIONE N. : 3

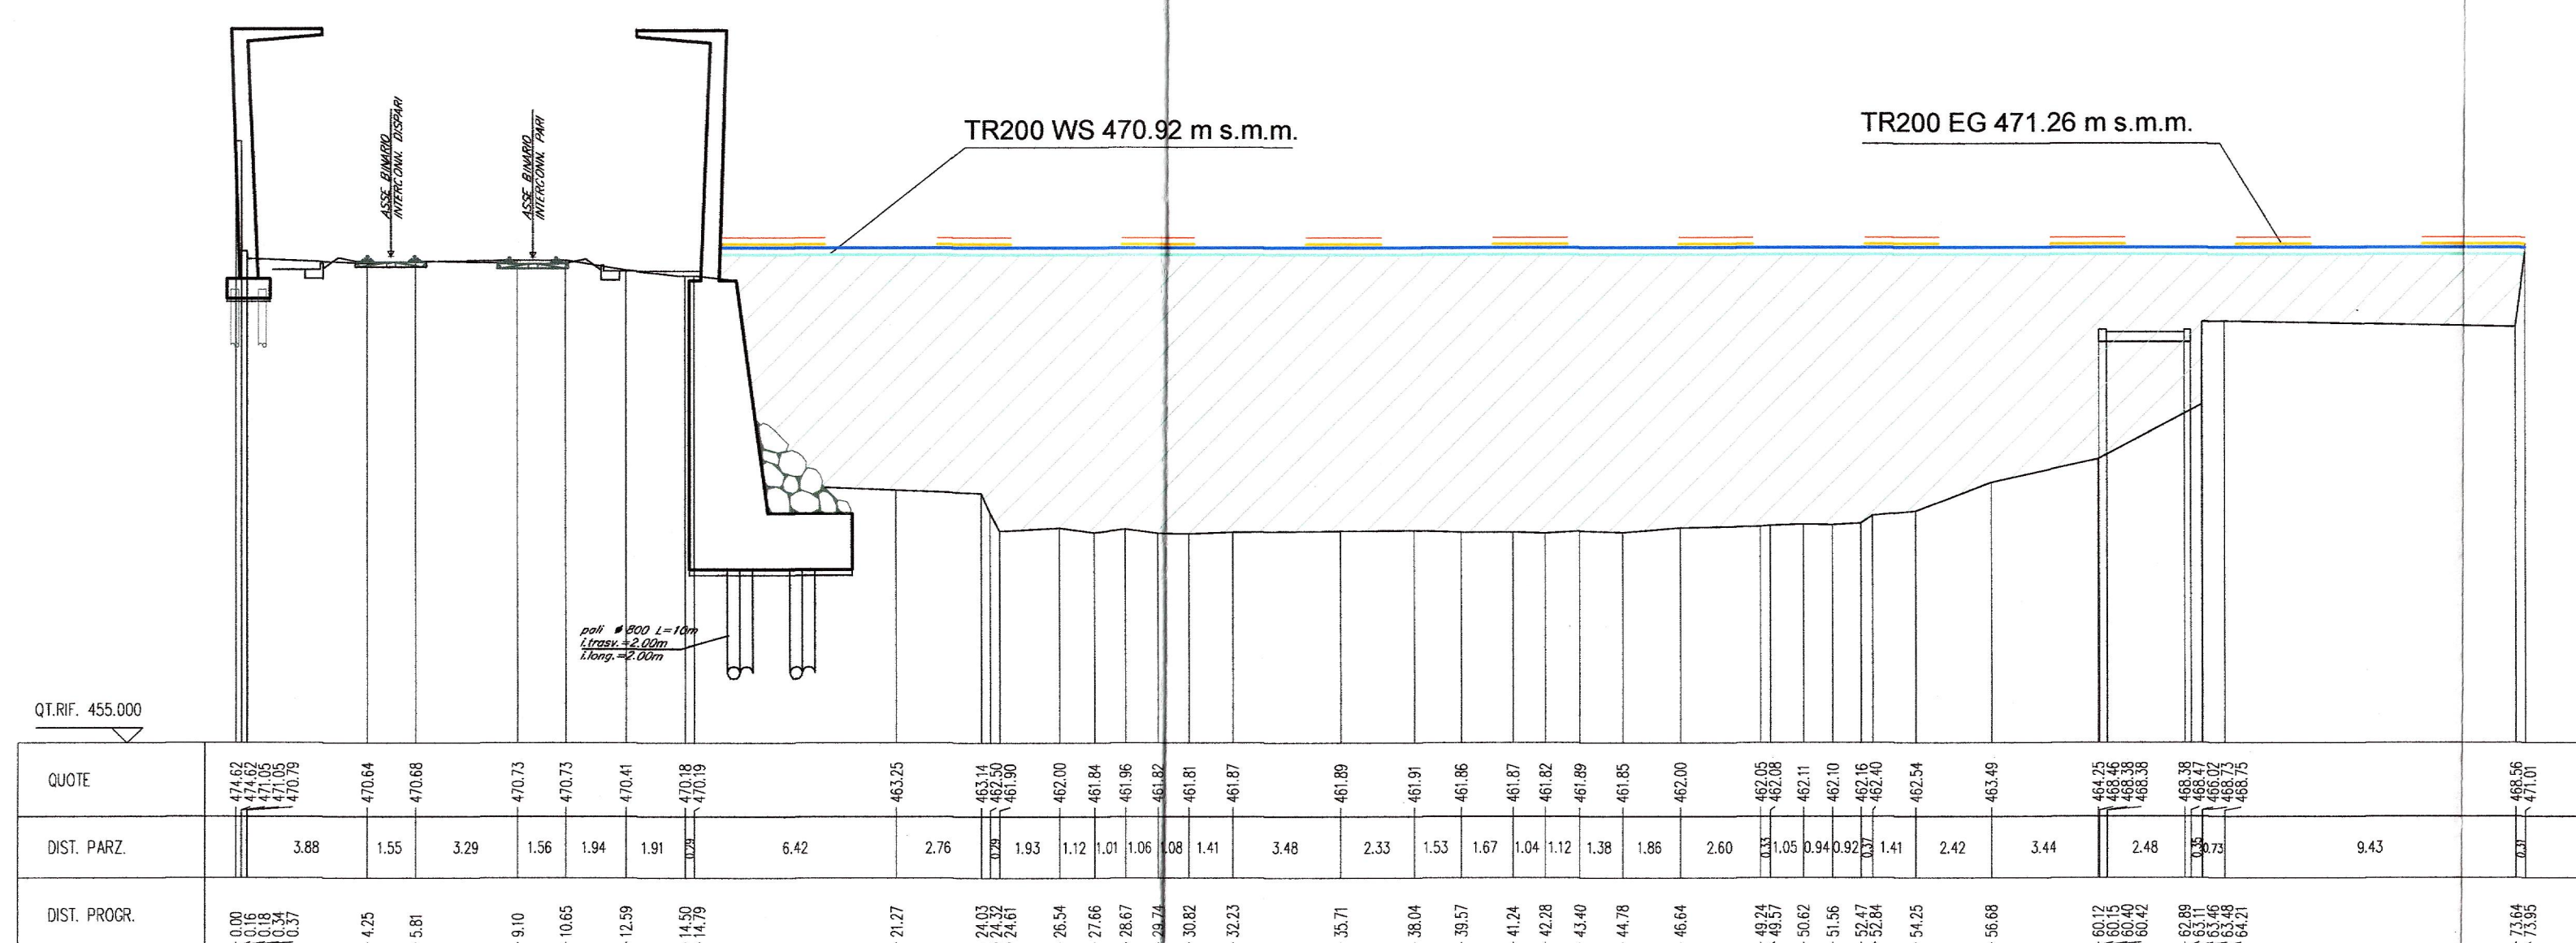


SEZIONE N. : 4

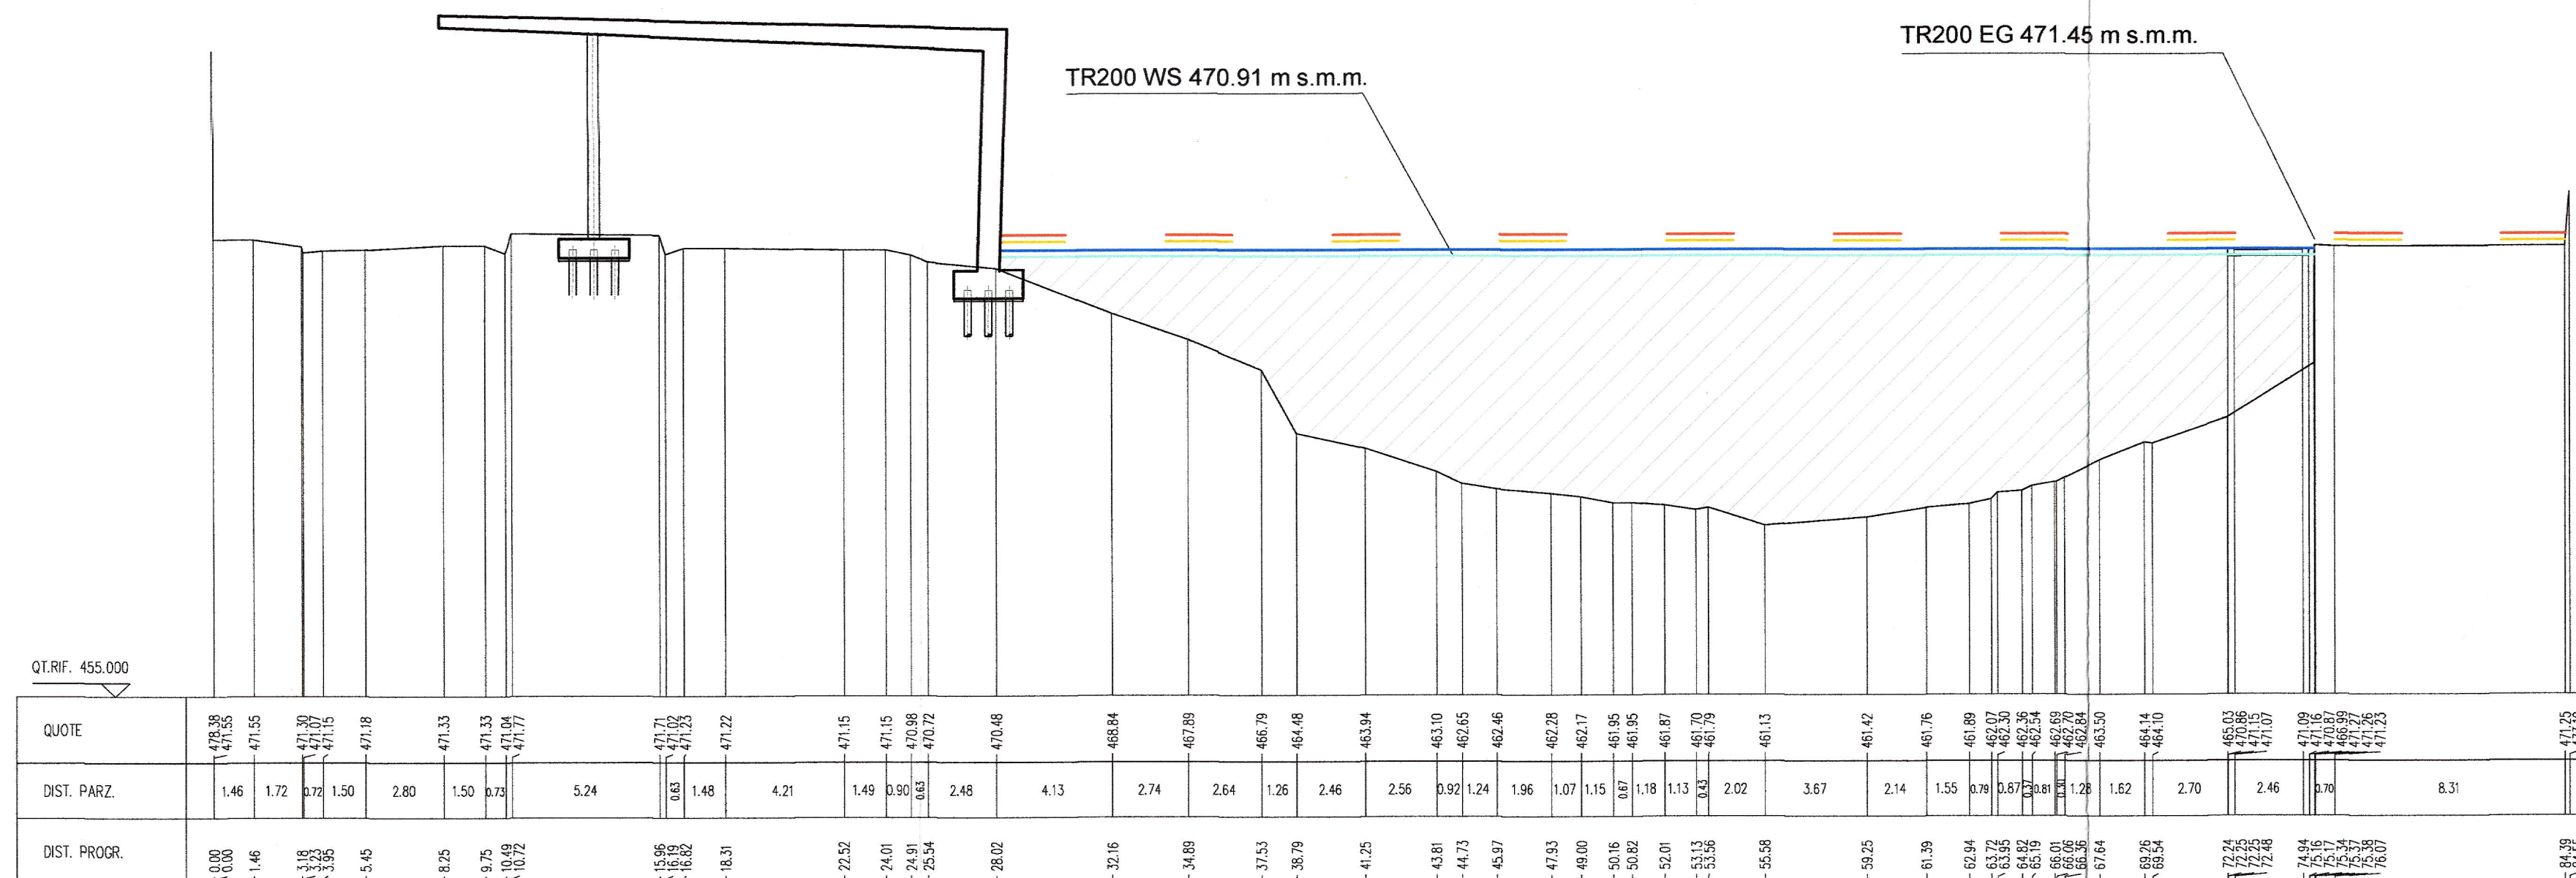


- Legenda
- Livello Idrico TR200
 - Livello Energia TR200
 - Livello Idrico TR300
 - Livello Energia TR300


SEZIONE N. : 5

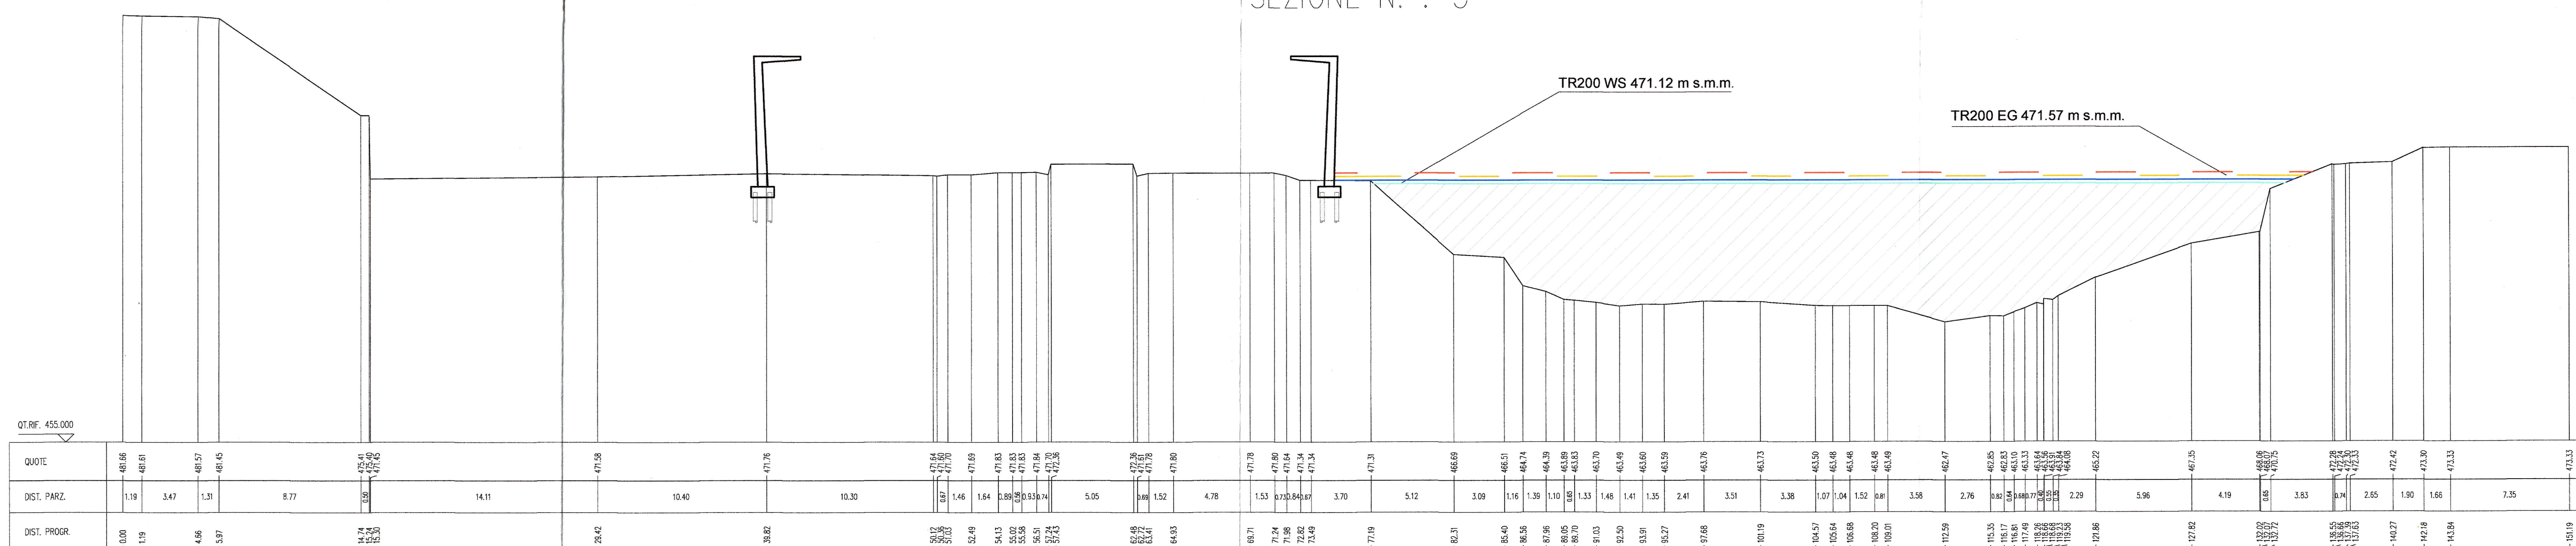

SEZIONE N. : 6

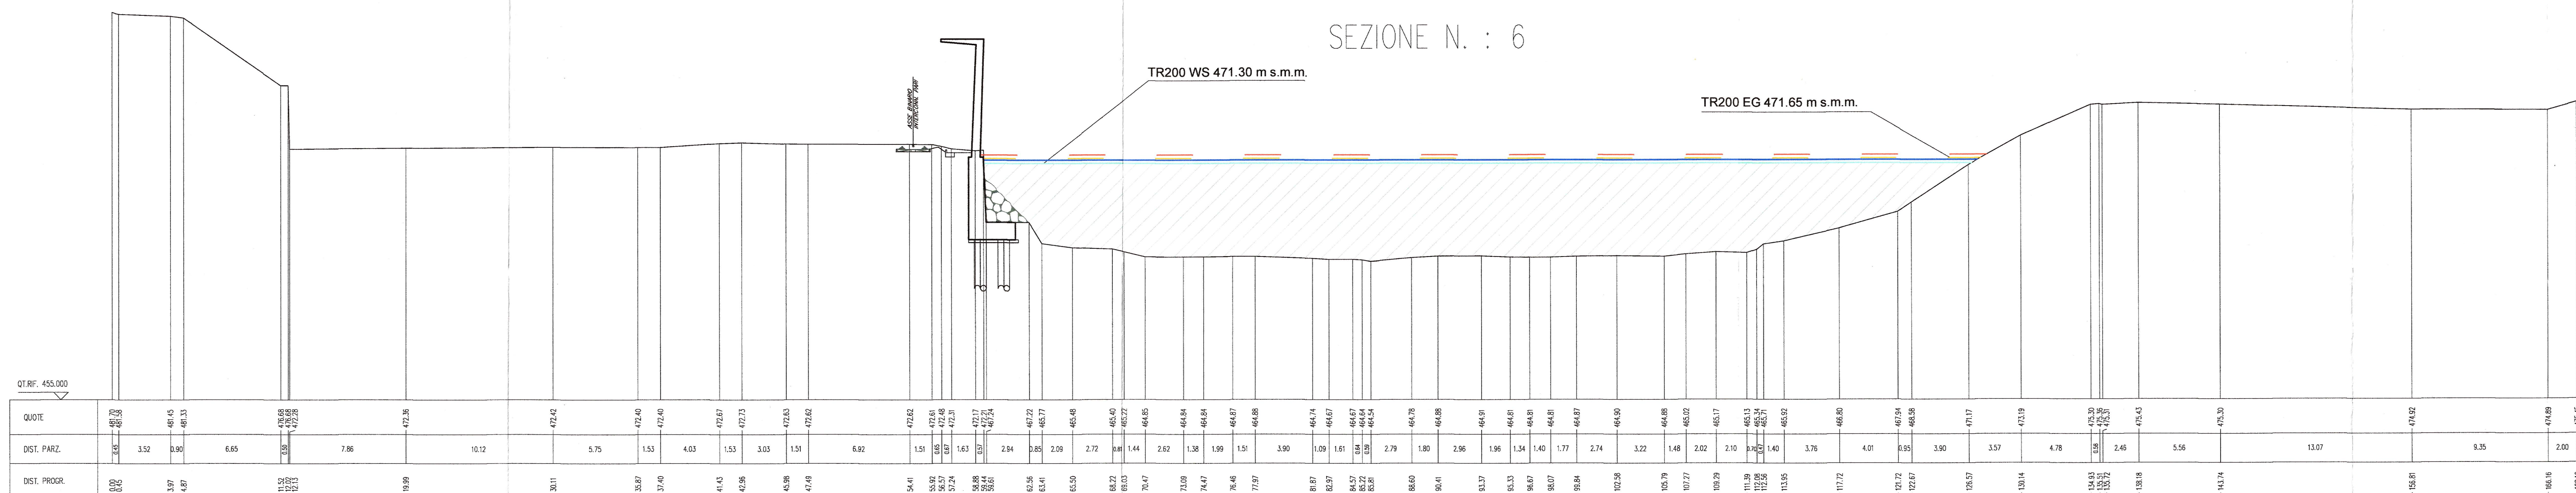


SEZIONE N. : 7

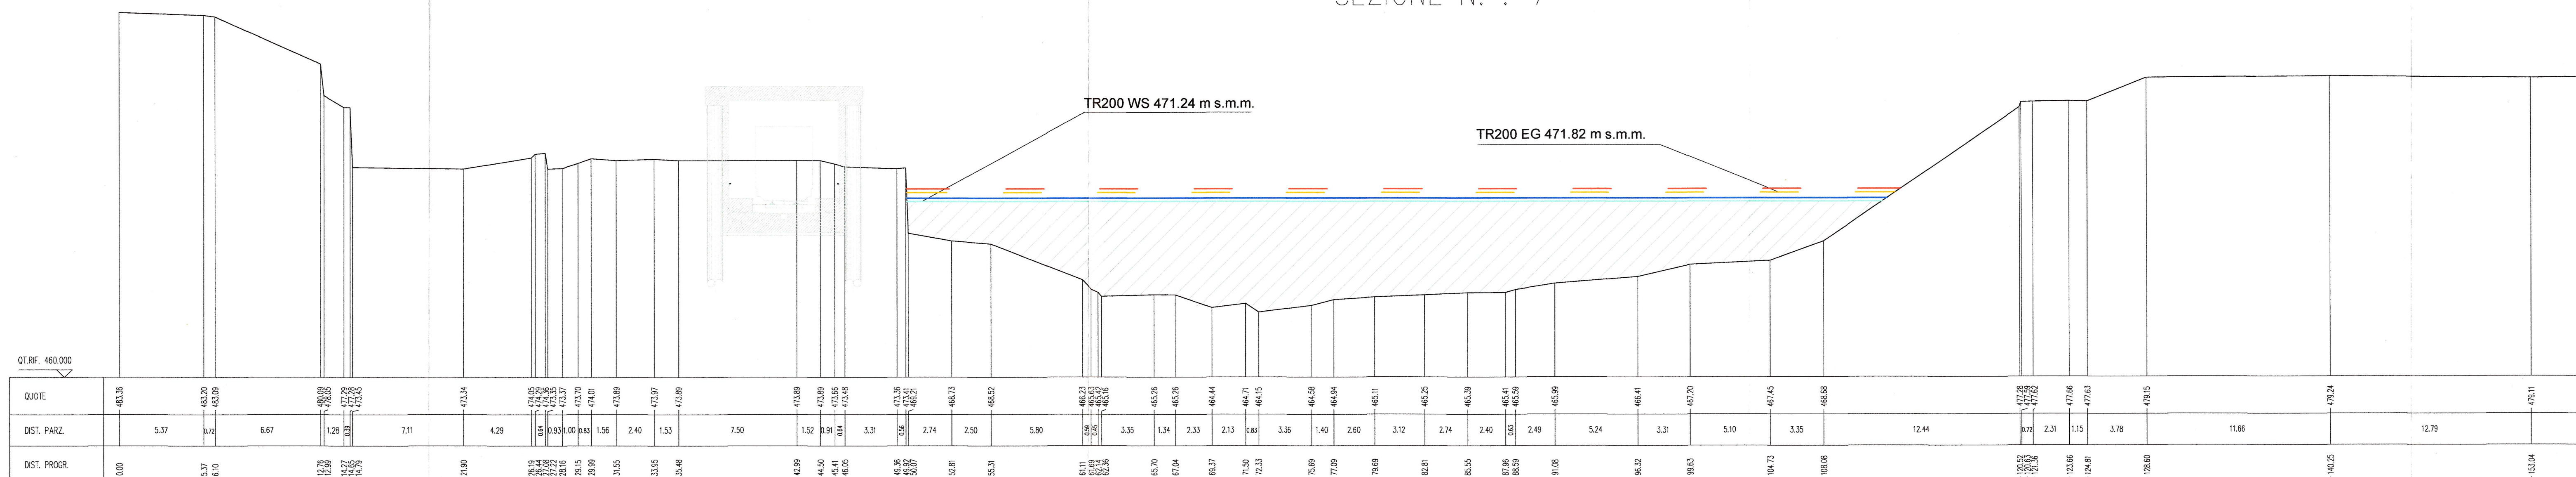

COMMITTENTE:

RFI
 RETE FERROVIARIA ITALIANA
 GRUPPO FERROVIE DELLO STATO ITALIANO

PROGETTAZIONE:

ITALFERR
 GRUPPO FERROVIE DELLO STATO ITALIANO

INFRASTRUTTURE FERROVIARIE STRATEGICHE DEFINITE DALLA
 LEGGE OBIETTIVO N. 443/01 e s.m.i.

Progetto cofinanziato dalla Unione Europea
 CLUP_044F0400000001

U.O. CORPO STRADALE E GEOTECNICA

PROGETTO DEFINITIVO

ASSE FERROVIARIO MONACO - VERONA

ACCESSO SUD ALLA GALLERIA DI BASE DEL BRENNERO
 QUADRUPPLICAMENTO DELLA LINEA FORTEZZA - VERONA

LOTTO 1: FORTEZZA - PONTE GARDENA

PONTE GARDENA

SEZIONI TRASVERSALI POST OPERAM

SCALA:
 1:200

COMMESSA LOTTO FASE ENTE TIPO DOC. OPERA/DISCIPLINA PROGR. REV.

1BL1 10 D 11 W9 1D1002 007 A

Rev.	Descrizione	Redatto	Data	Verificato	Data	Approvato	Data	Autografo/Impronta
A	Emissione Definitiva	M. Conato	marzo 2013	[Signature]	marzo 2013	[Signature]	marzo 2013	[Signature]