


RACCORDO AUTOSTRADALE SALERNO - AVELLINO
TRATTI 1°-2°-3°-4°

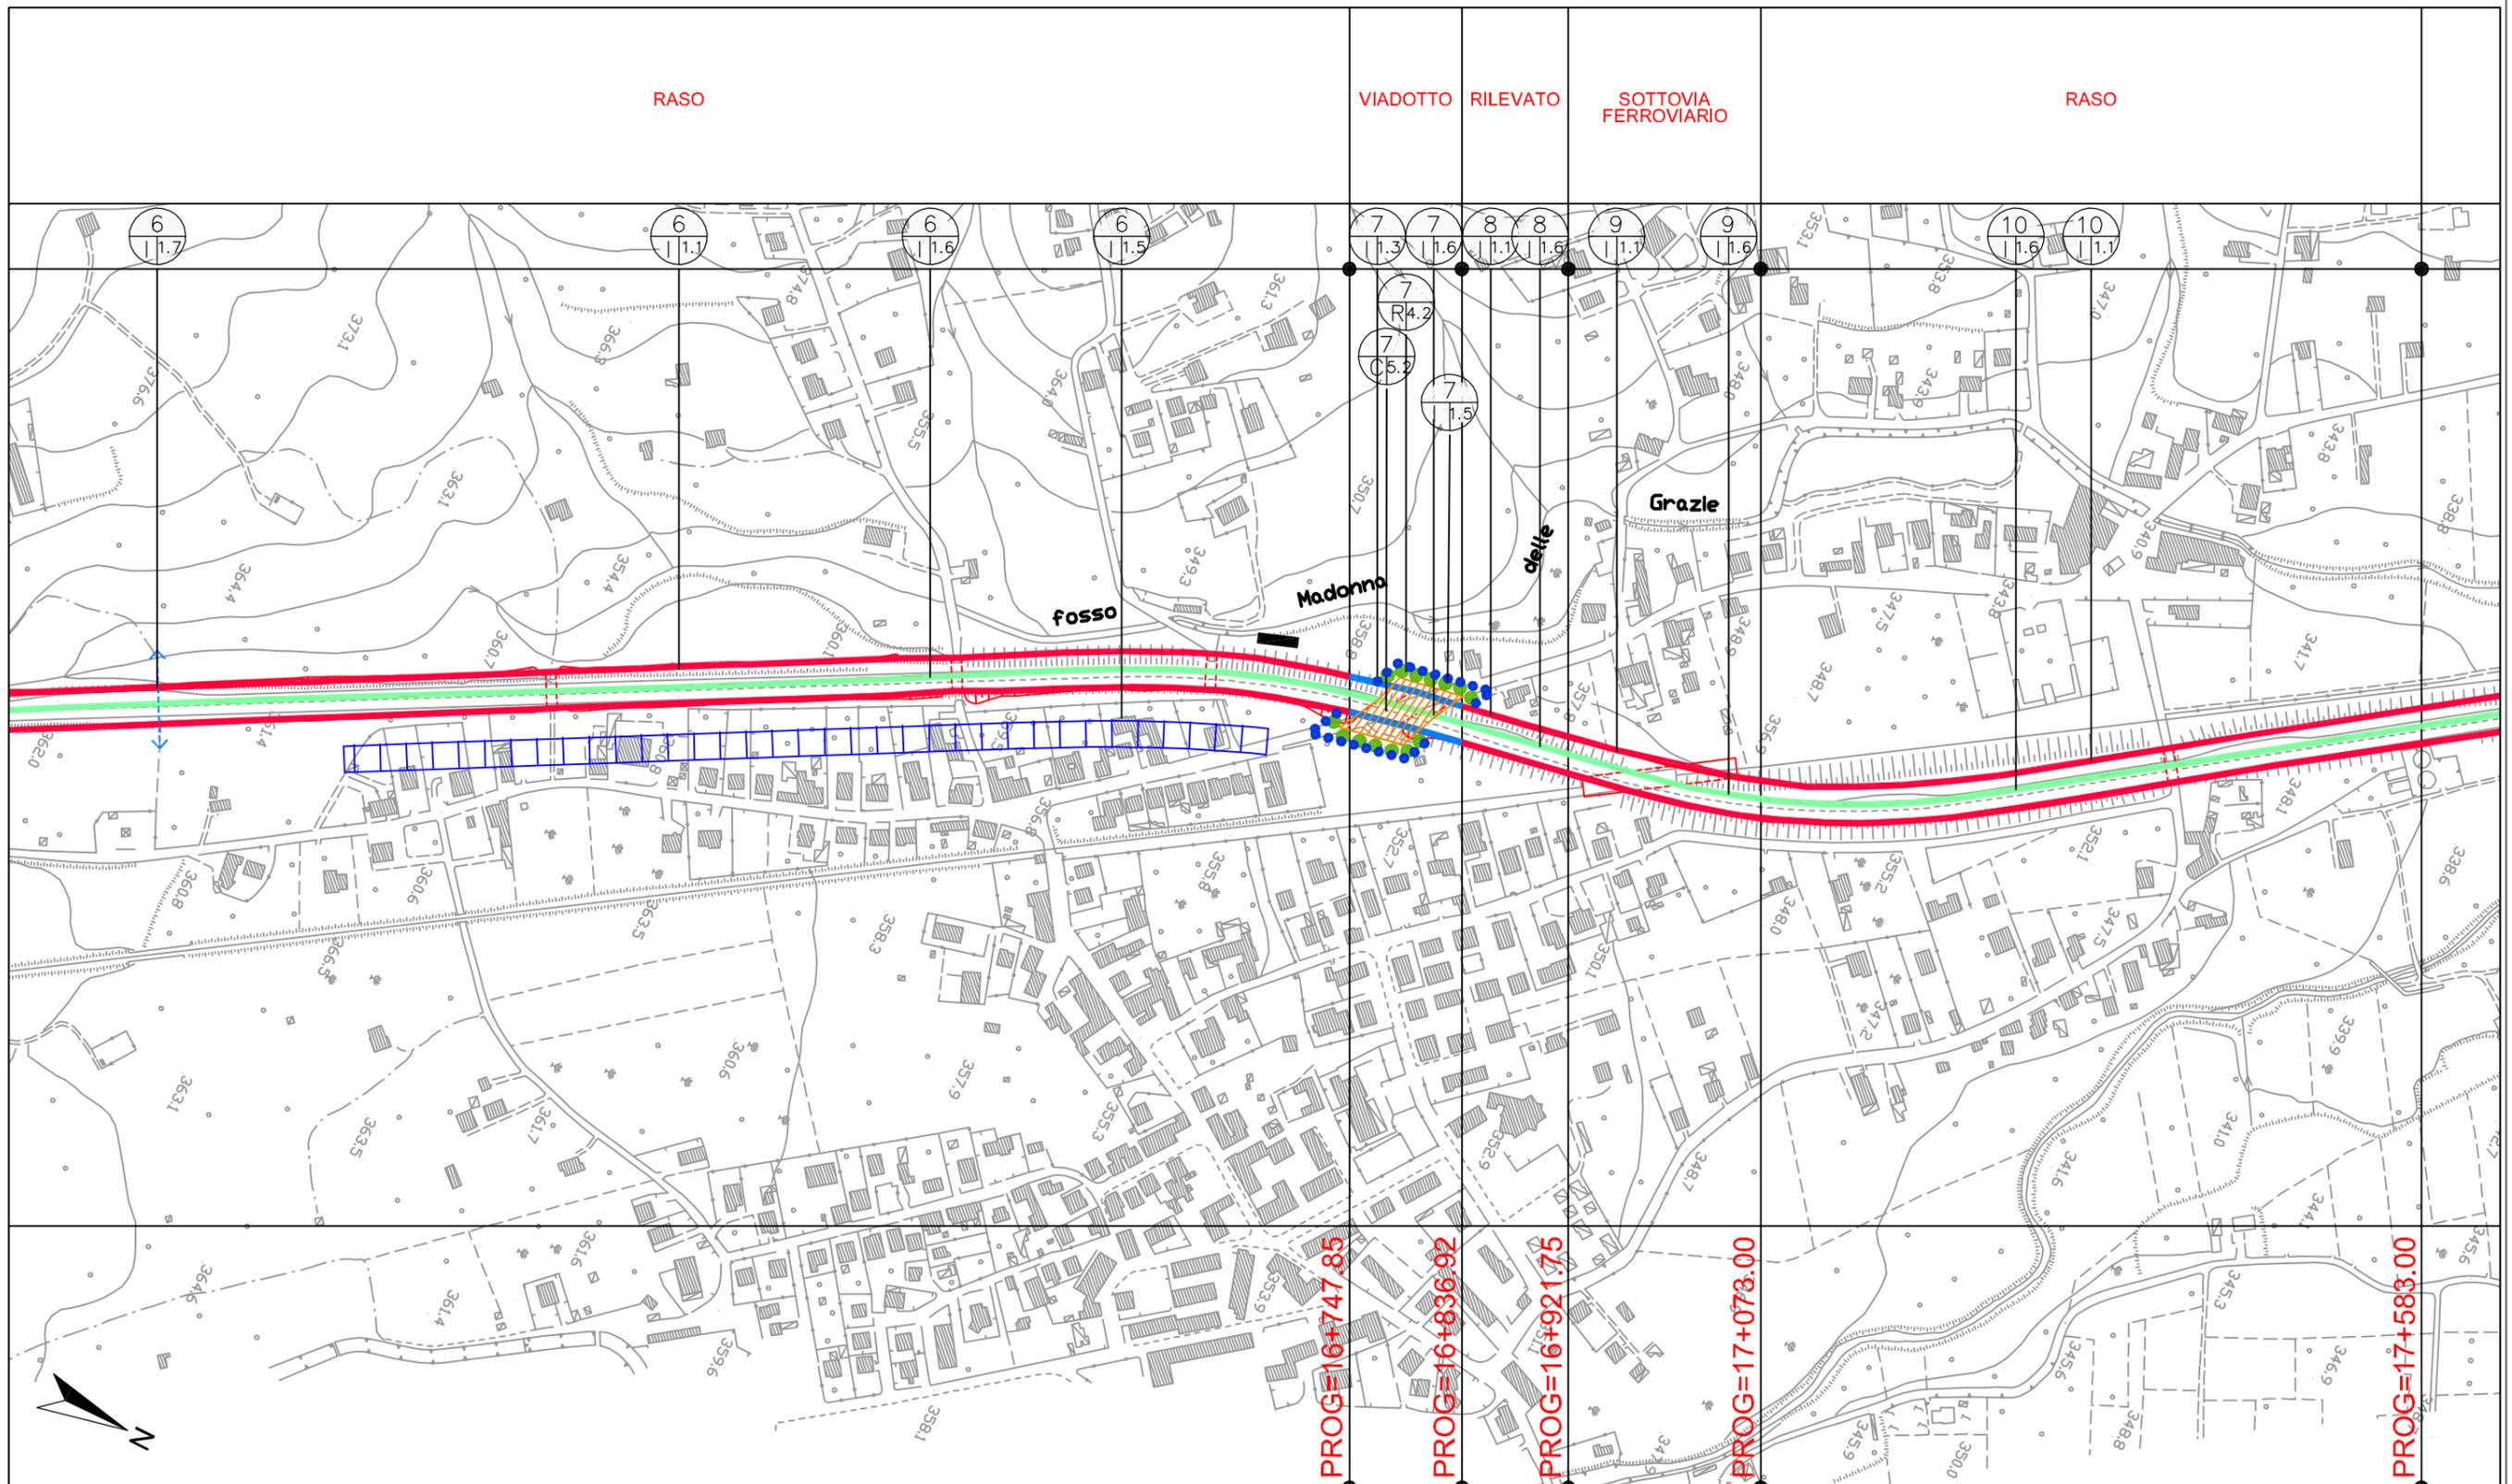

1. INTERVENTI DI INSERIMENTO E MITIGAZIONE		2. Interventi salvaguardia corsi d'acqua		R. INTERVENTI DI RIPRISTINO		C. INTERVENTI IN FASE DI CANTIERE	
1. Interventi sul tracciato				4. Dismissione e ripristino - Recupero ambientale		5. Inserimento e mitigazione - Ripristino	
	1.1 Sistemazione dei margini		1.5 Barriere fonoassorbenti		2.1 Opere di protezione spondale		5.1 Cantiere principale
	1.2 Imbocco galleria		1.5 Quinte di protezione		2.2 Vasche di accumulo		5.2 Area di servizio
	1.3 Viadotti e scotolari		1.6 Banchina centrale spartitraffico	3. Interventi sui versanti instabili			5.3 Area di stoccaggio
	1.4 Svincolo		1.7 Passaggi per la fauna		3.1 Interventi di consolidamento		5.4 Viabilità di servizio
	1.8 Impermeabilizzazione e intervento drenante in galleria						

Tipologia d'intervento  N. scheda sintesi impatti
Scheda tipologia intervento