



SEZIONE A-A

Scala 1:50

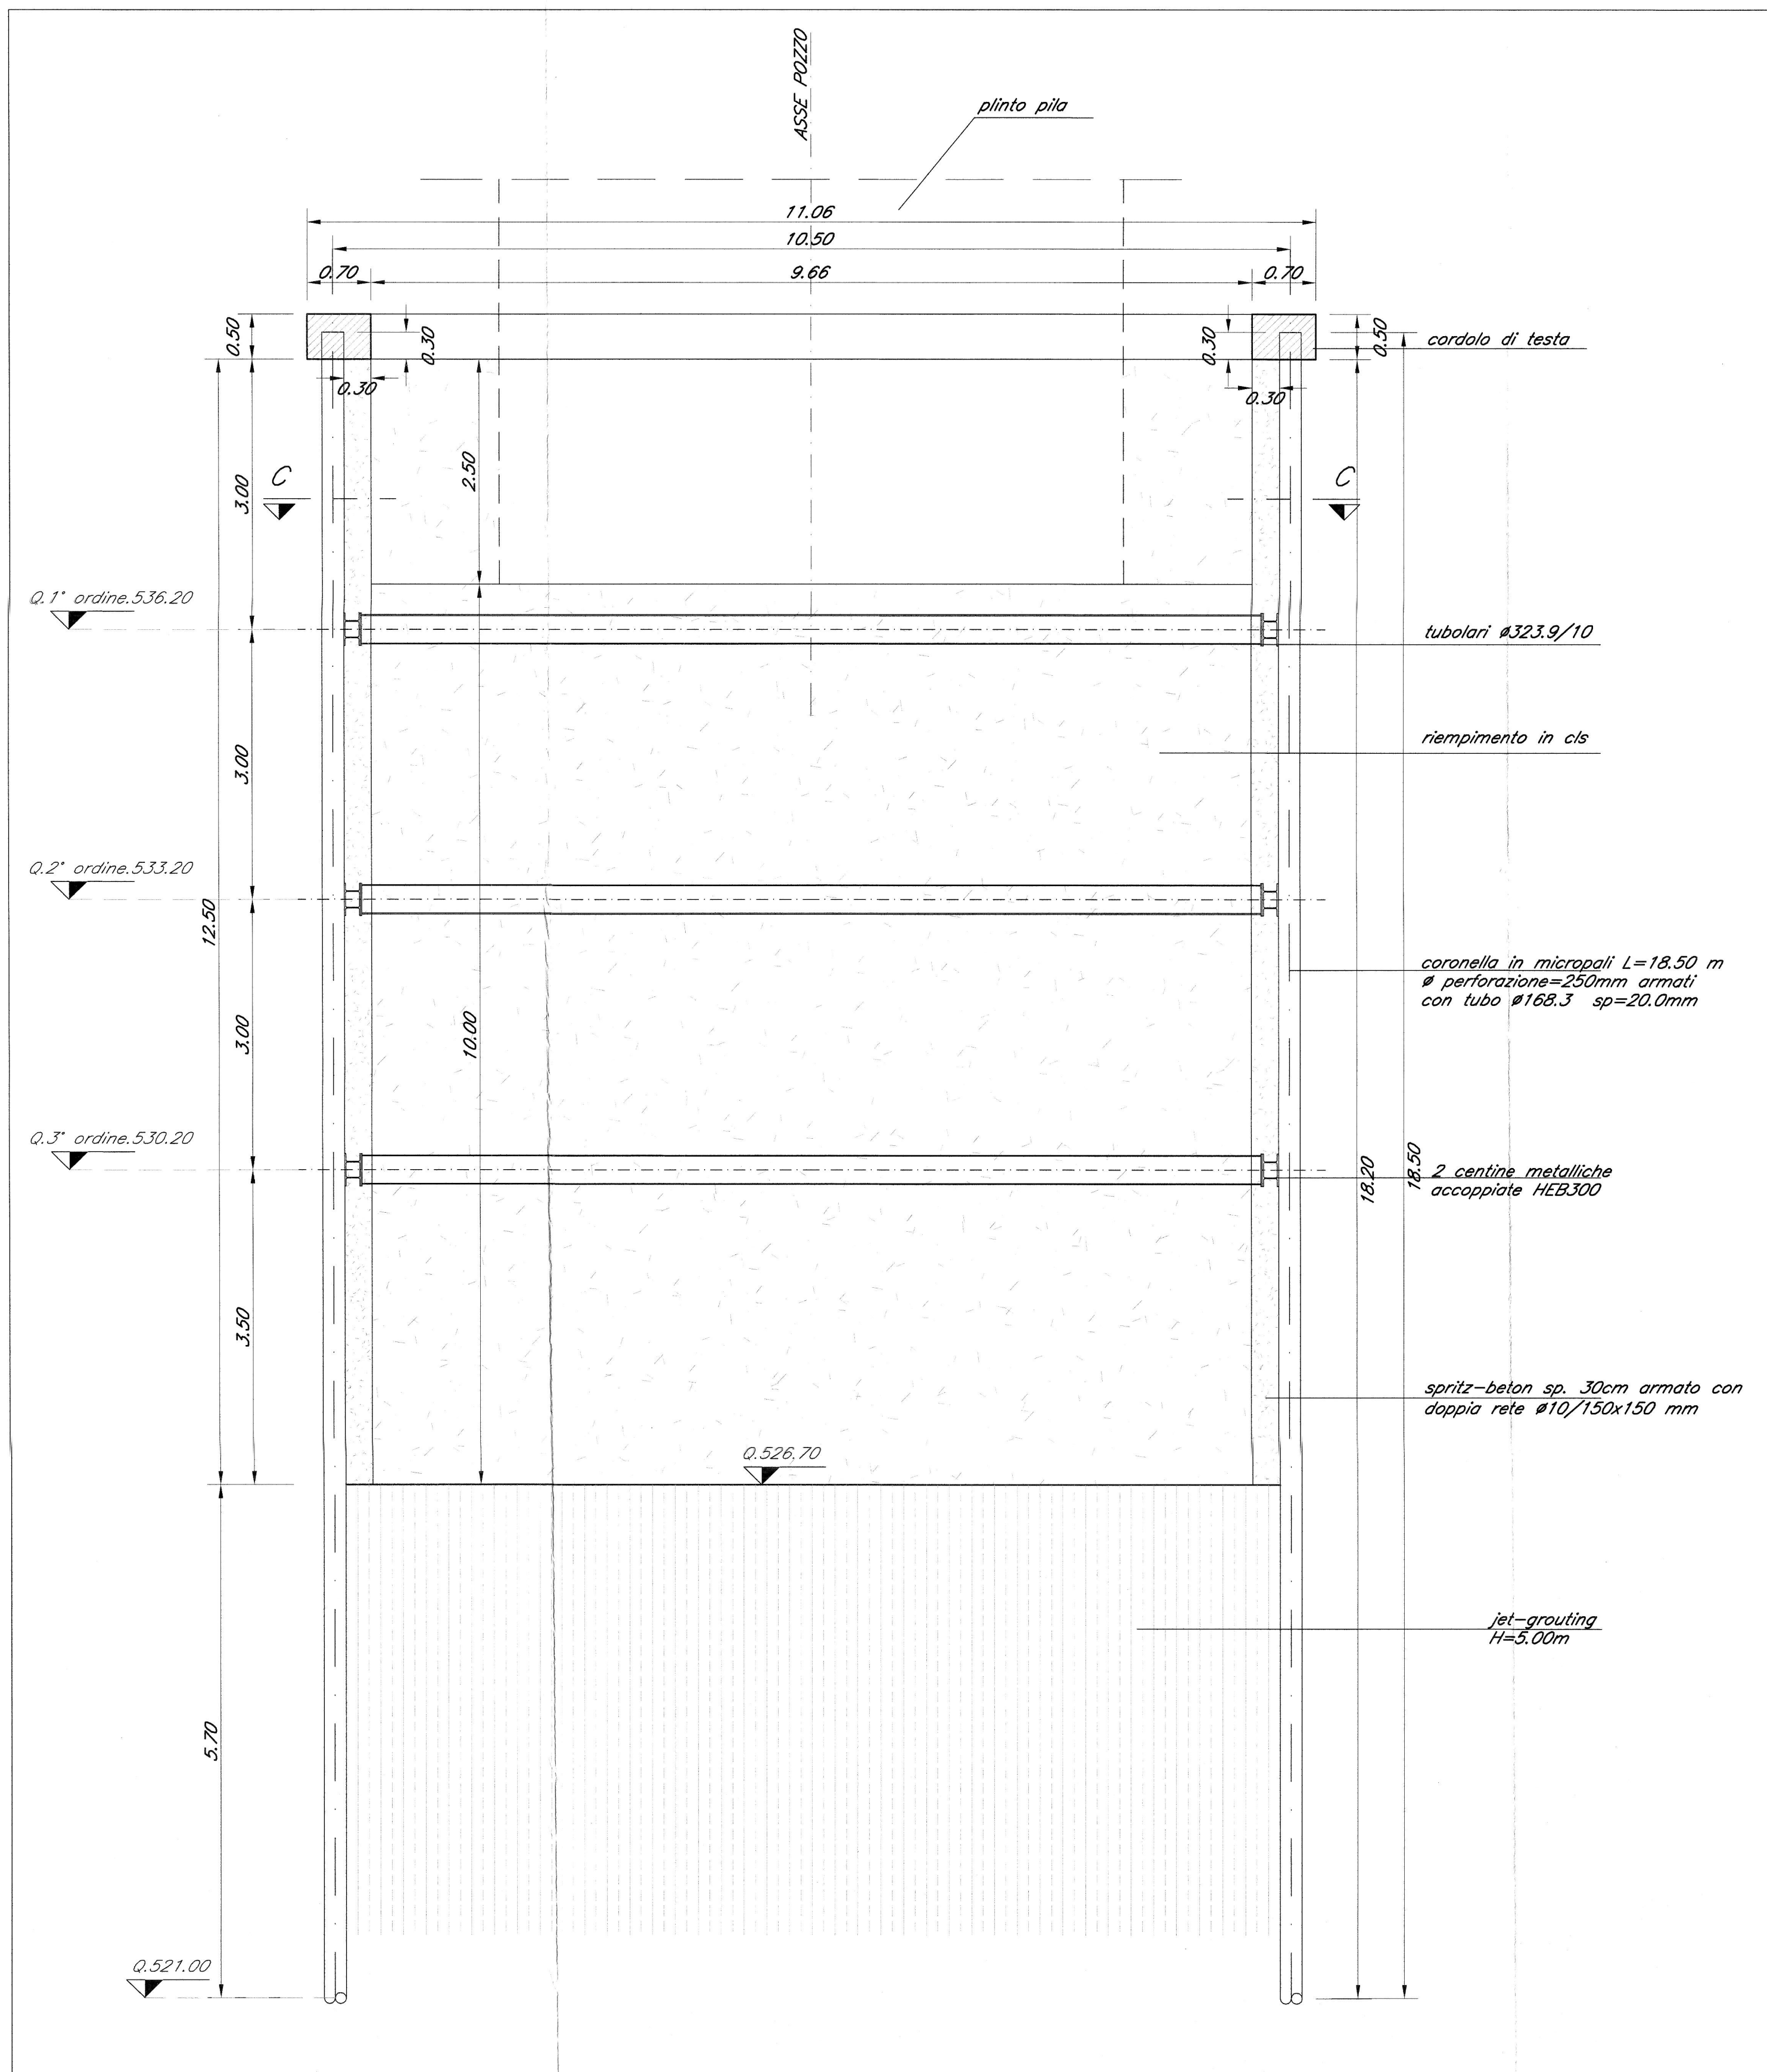


SEZIONE B-B

Scala 1:50

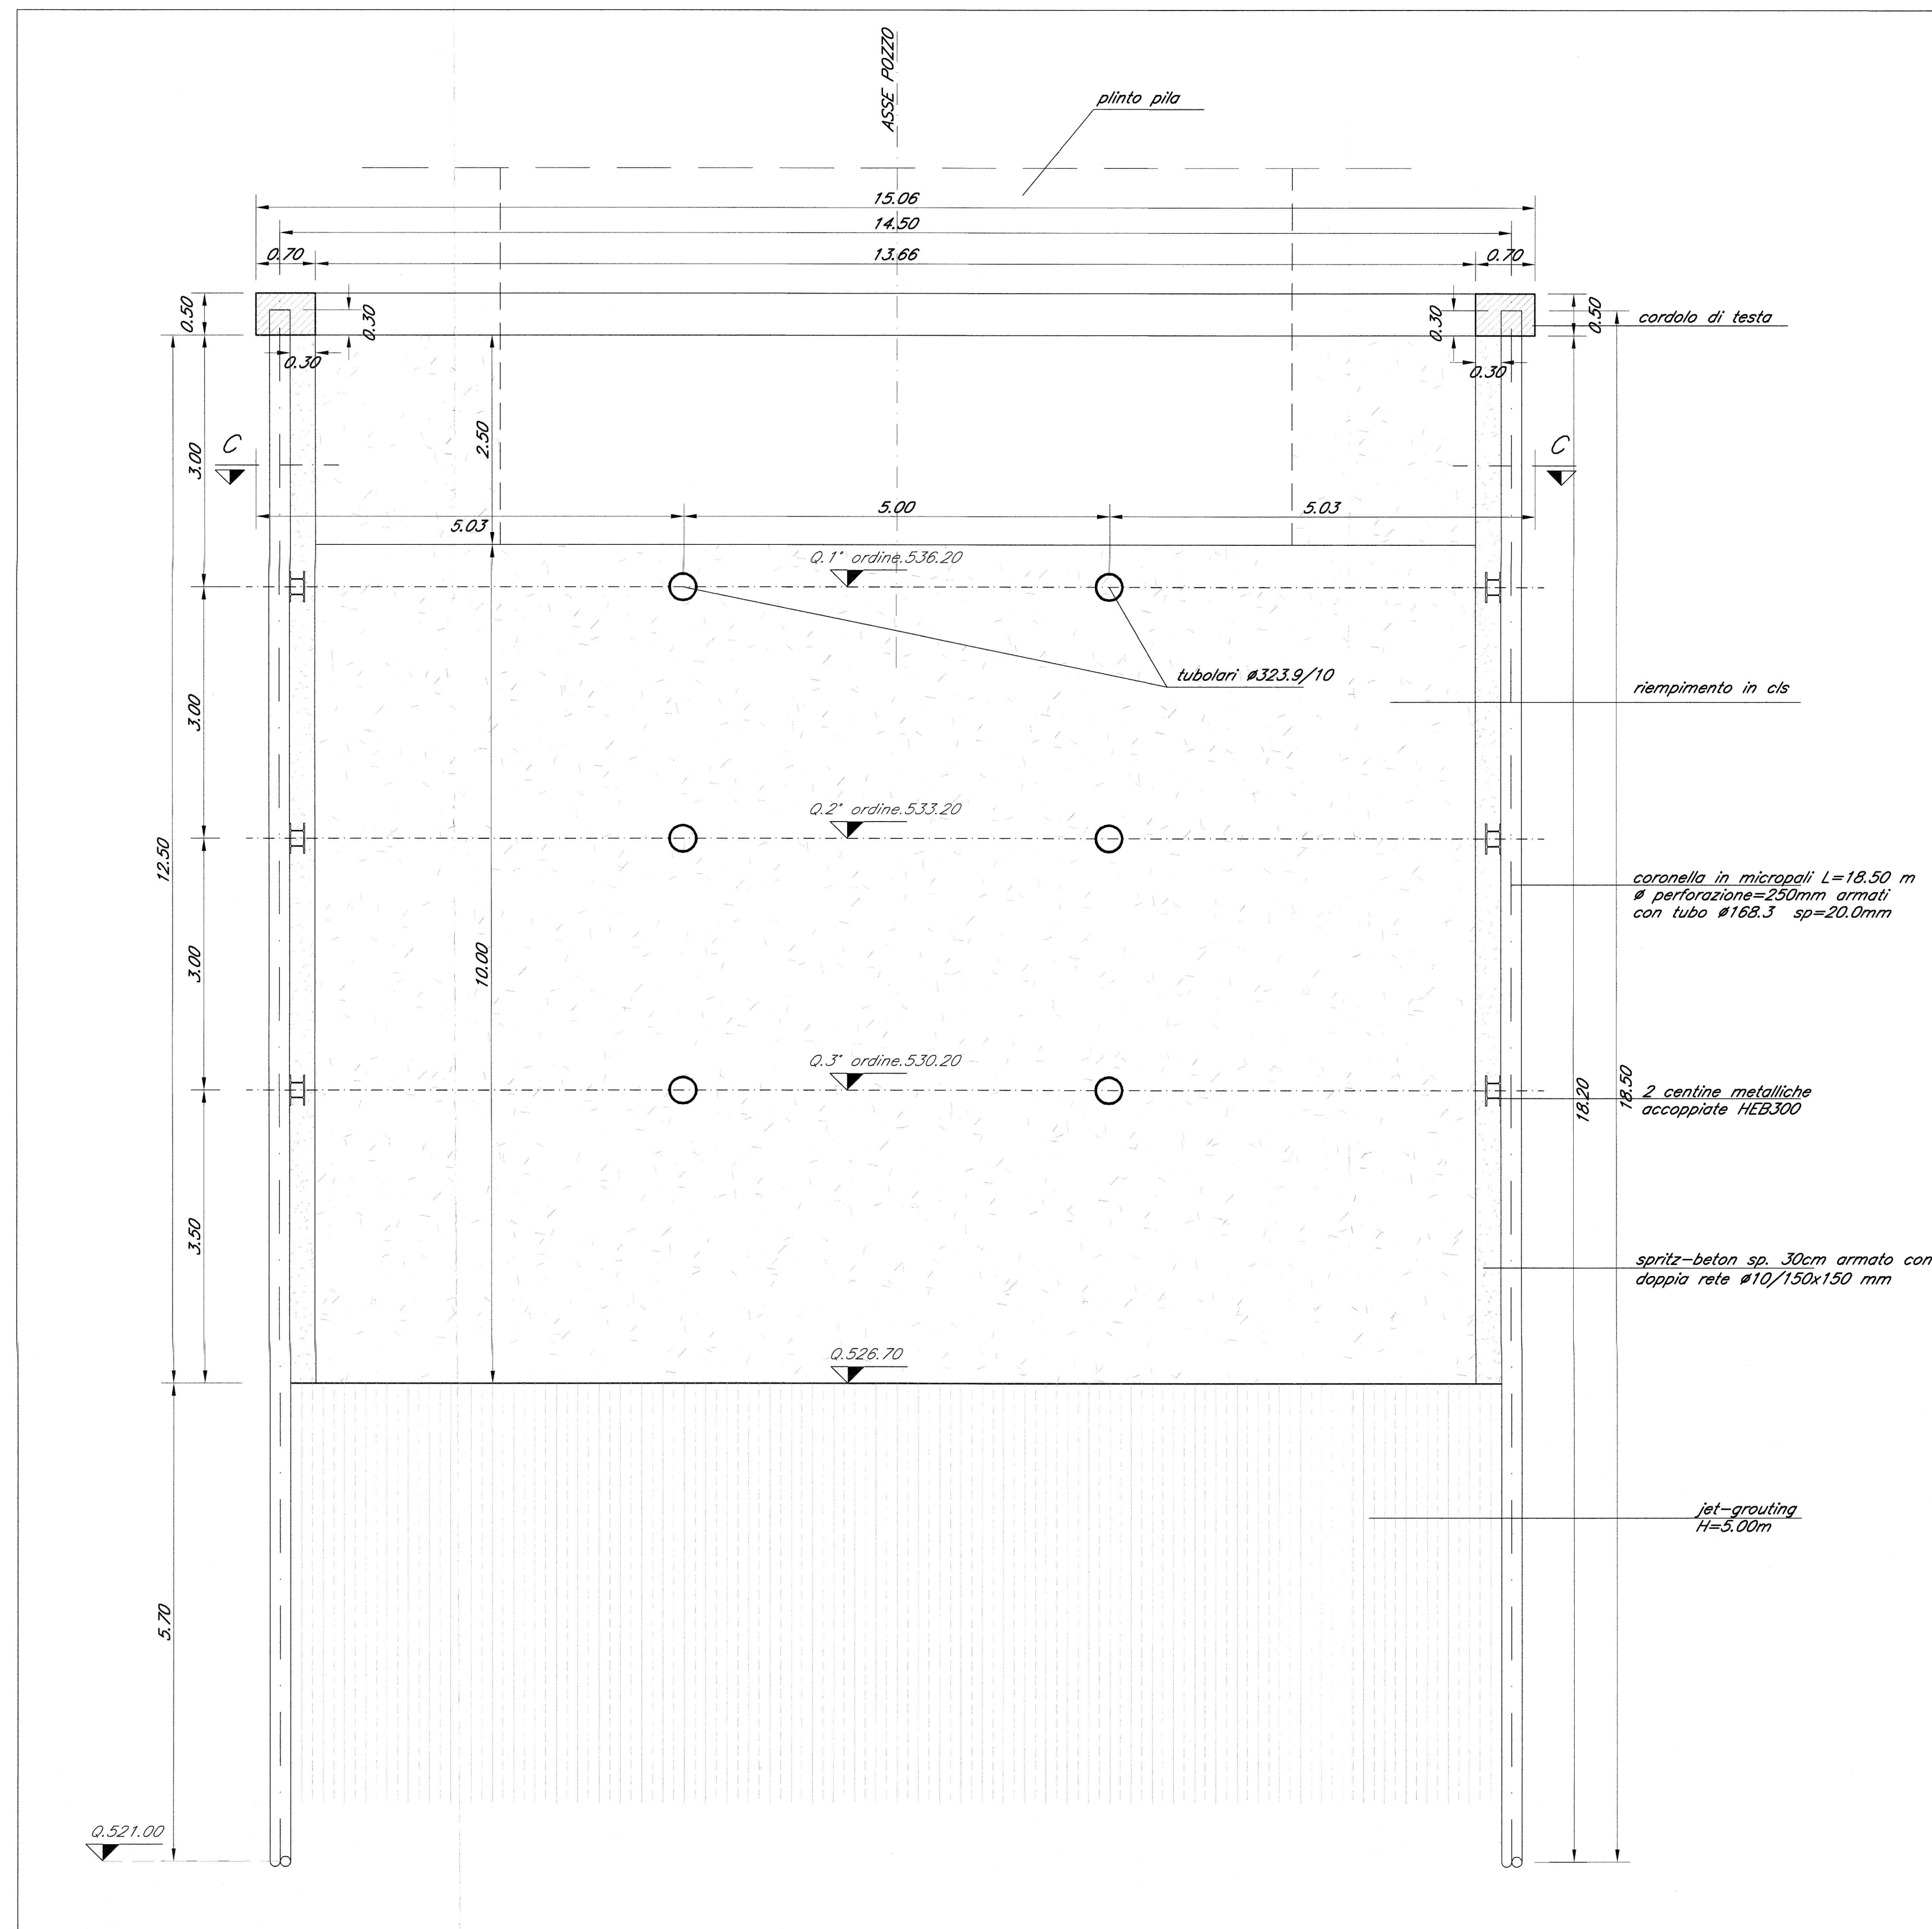

SEZIONE C-C

Scala 1:50

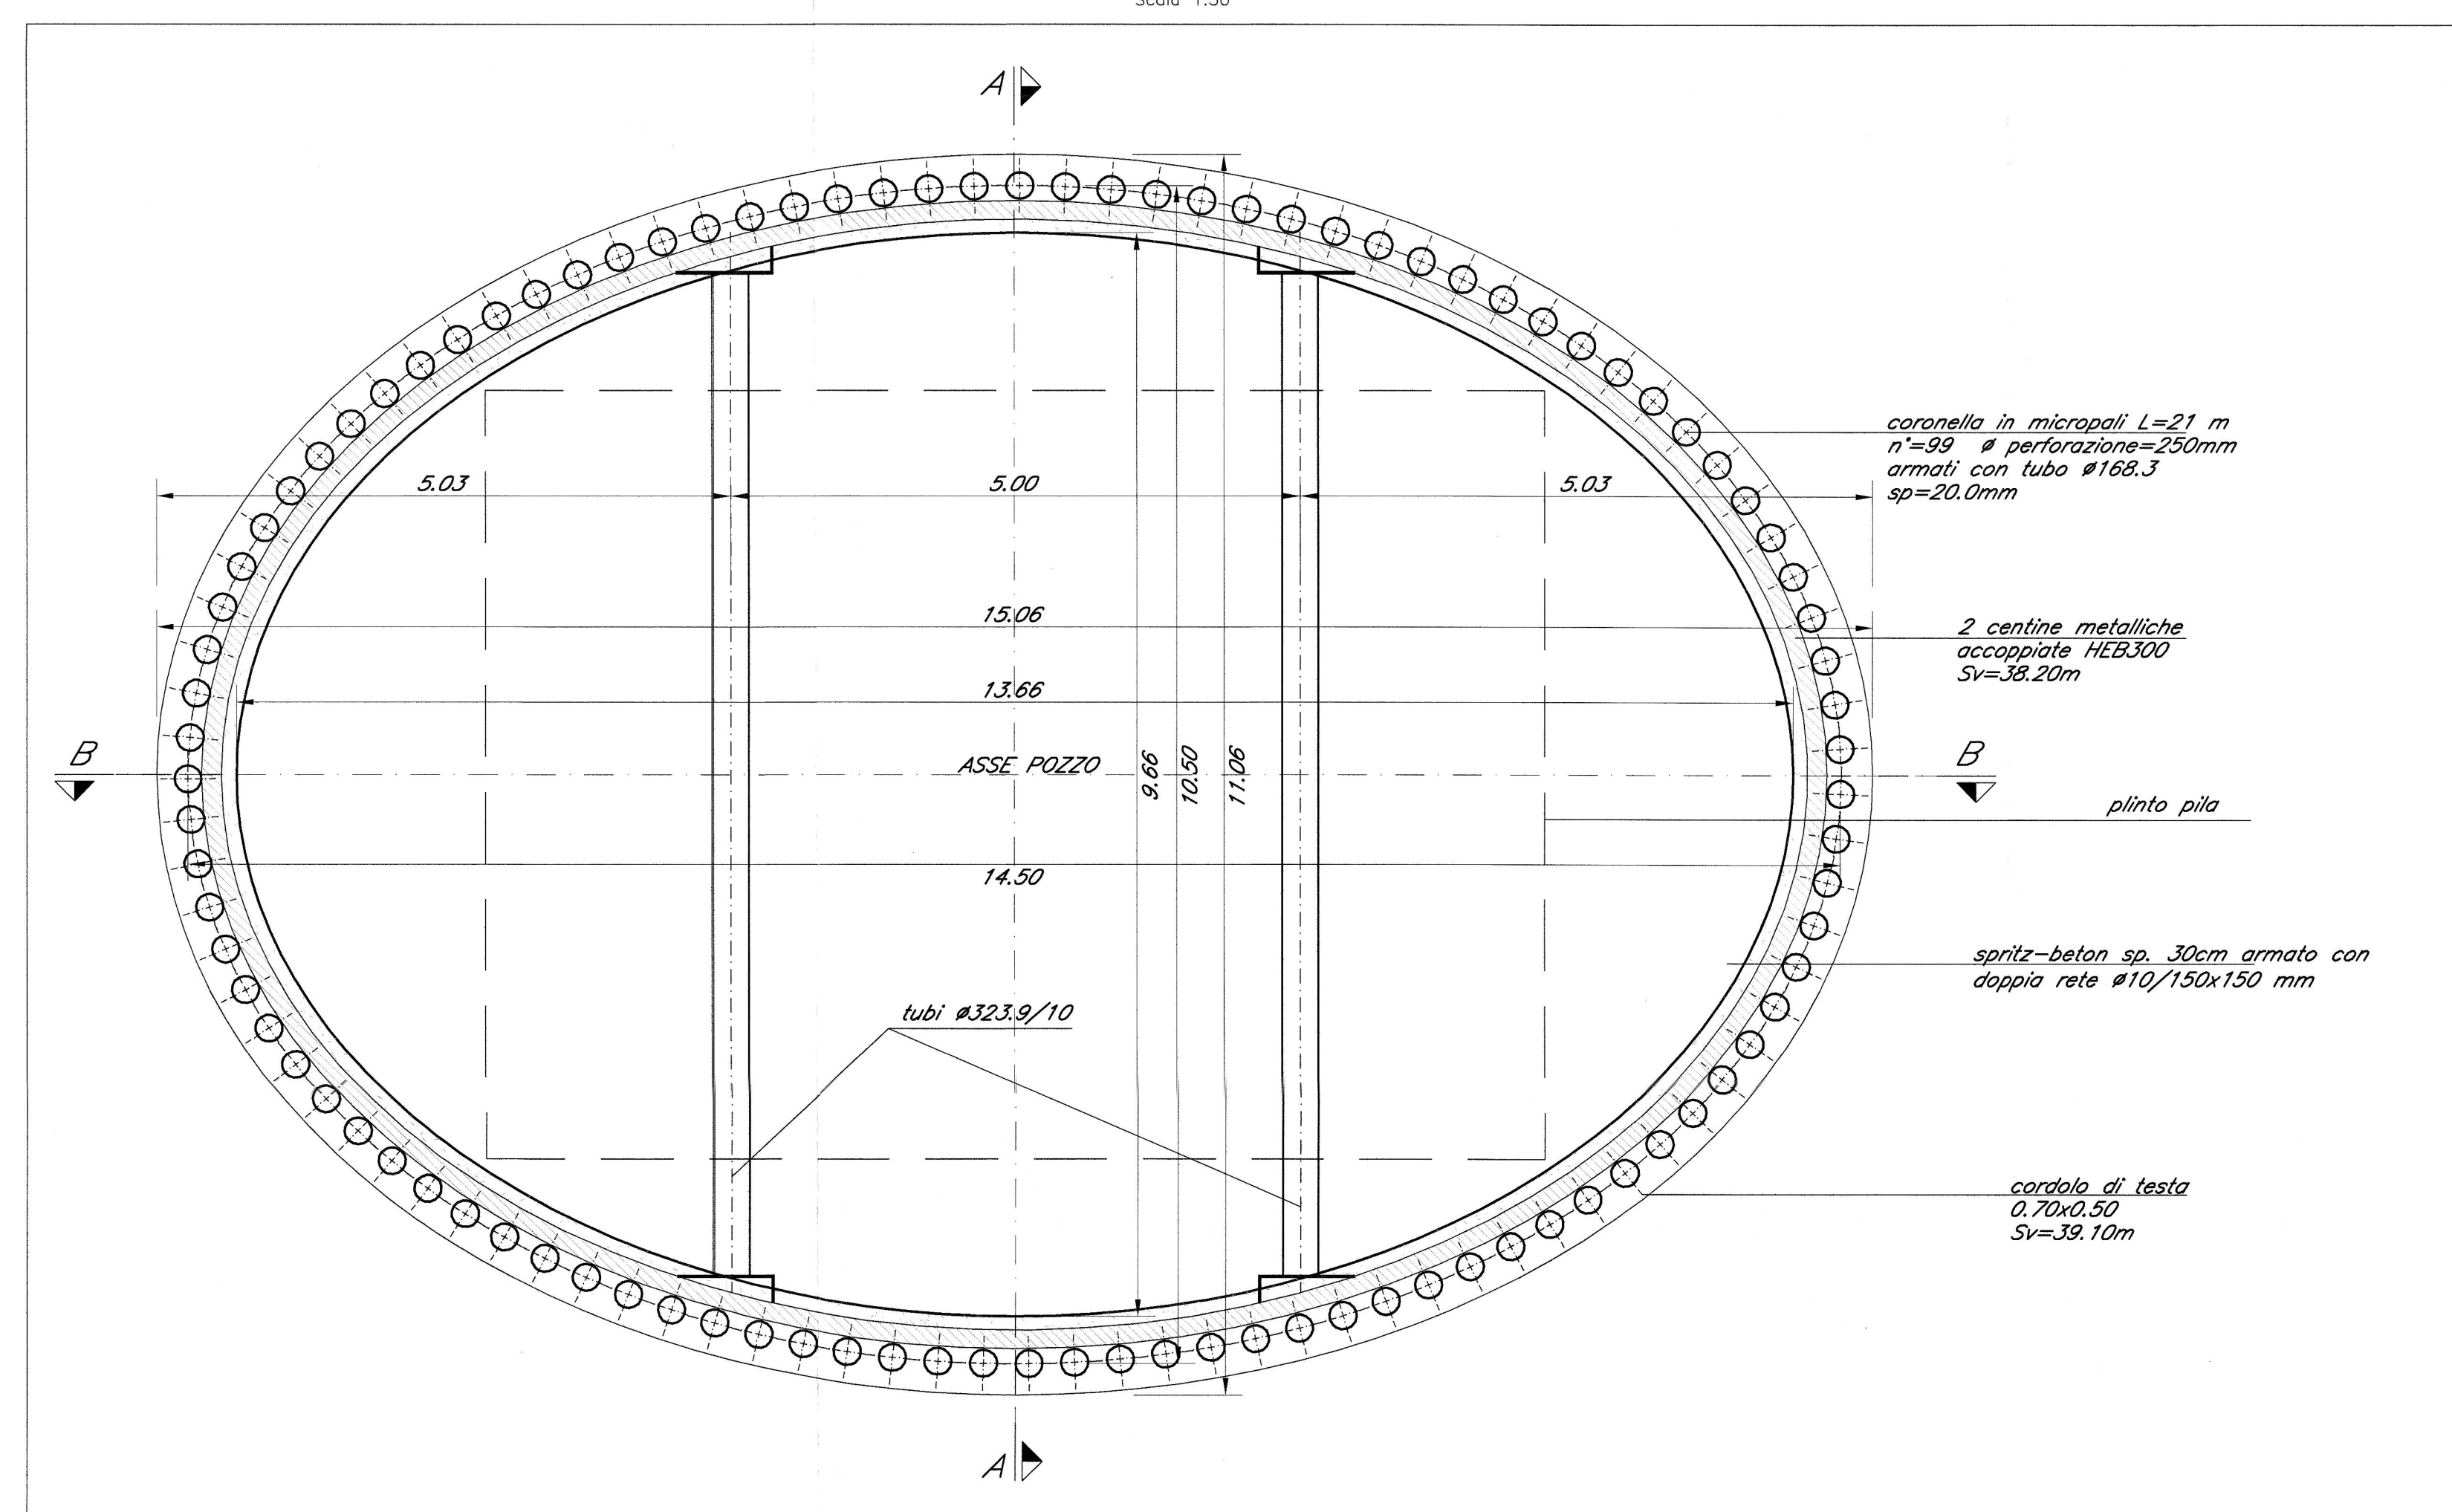

- NOTA BENE -

Per le prescrizioni e i materiali vedi tavola:  
IBL110209DMV0000001

COMMITTENTE:  
**RFI**  
RETE FERROVIARIA ITALIANA  
GRUPPO FERROVIE DELLO STATO ITALIANO

PROGETTAZIONE:  
**ITALFERR**  
GRUPPO FERROVIE DELLO STATO ITALIANO

INFRASTRUTTURE FERROVIARIE STRATEGICHE DEFINITE DALLA  
LEGGE OBIETTIVO N. 443/01 e s.m.i

Progetto cofinanziato  
dalla Unione Europea CUP: J84F04000020001

U.O. STRUTTURE

PROGETTO DEFINITIVO

ASSE FERROVIARIO MONACO - VERONA

ACCESSO SUD ALLA GALLERIA DI BASE DEL BRENNERO  
QUADRUPPLICAMENTO DELLA LINEA FORTEZZA - VERONA

LOTTO 1: FORTEZZA - PONTE GARDENA

PONTE SUL FIUME ISARCO

ELABORATI GENERALI  
CARPENTERIA POZZO PILA P1 B.P.

SCALA:  
1:50

COMMESSA LOTTO FASE ENTE TIPO DOC. OPERA/DISCIPLINA PROGR. REV.

IBL1 10 D 09 BB V10000 002 A

| Rev. | Descrizione         | Redatto     | Data       | Verificato | Data       | Approvato   | Data       | Assigato / Data          |
|------|---------------------|-------------|------------|------------|------------|-------------|------------|--------------------------|
| A    | Emissione Esecutiva | G. Giamatti | MARZO 2015 | P. P. P.   | MARZO 2015 | G. Giamatti | MARZO 2015 | G. Giamatti / MARZO 2015 |

Stampato dal Sistema di progettazione ITALFERR S.p.A. ALBA s.r.l.