



SEZIONE A-A

Scala 1:50

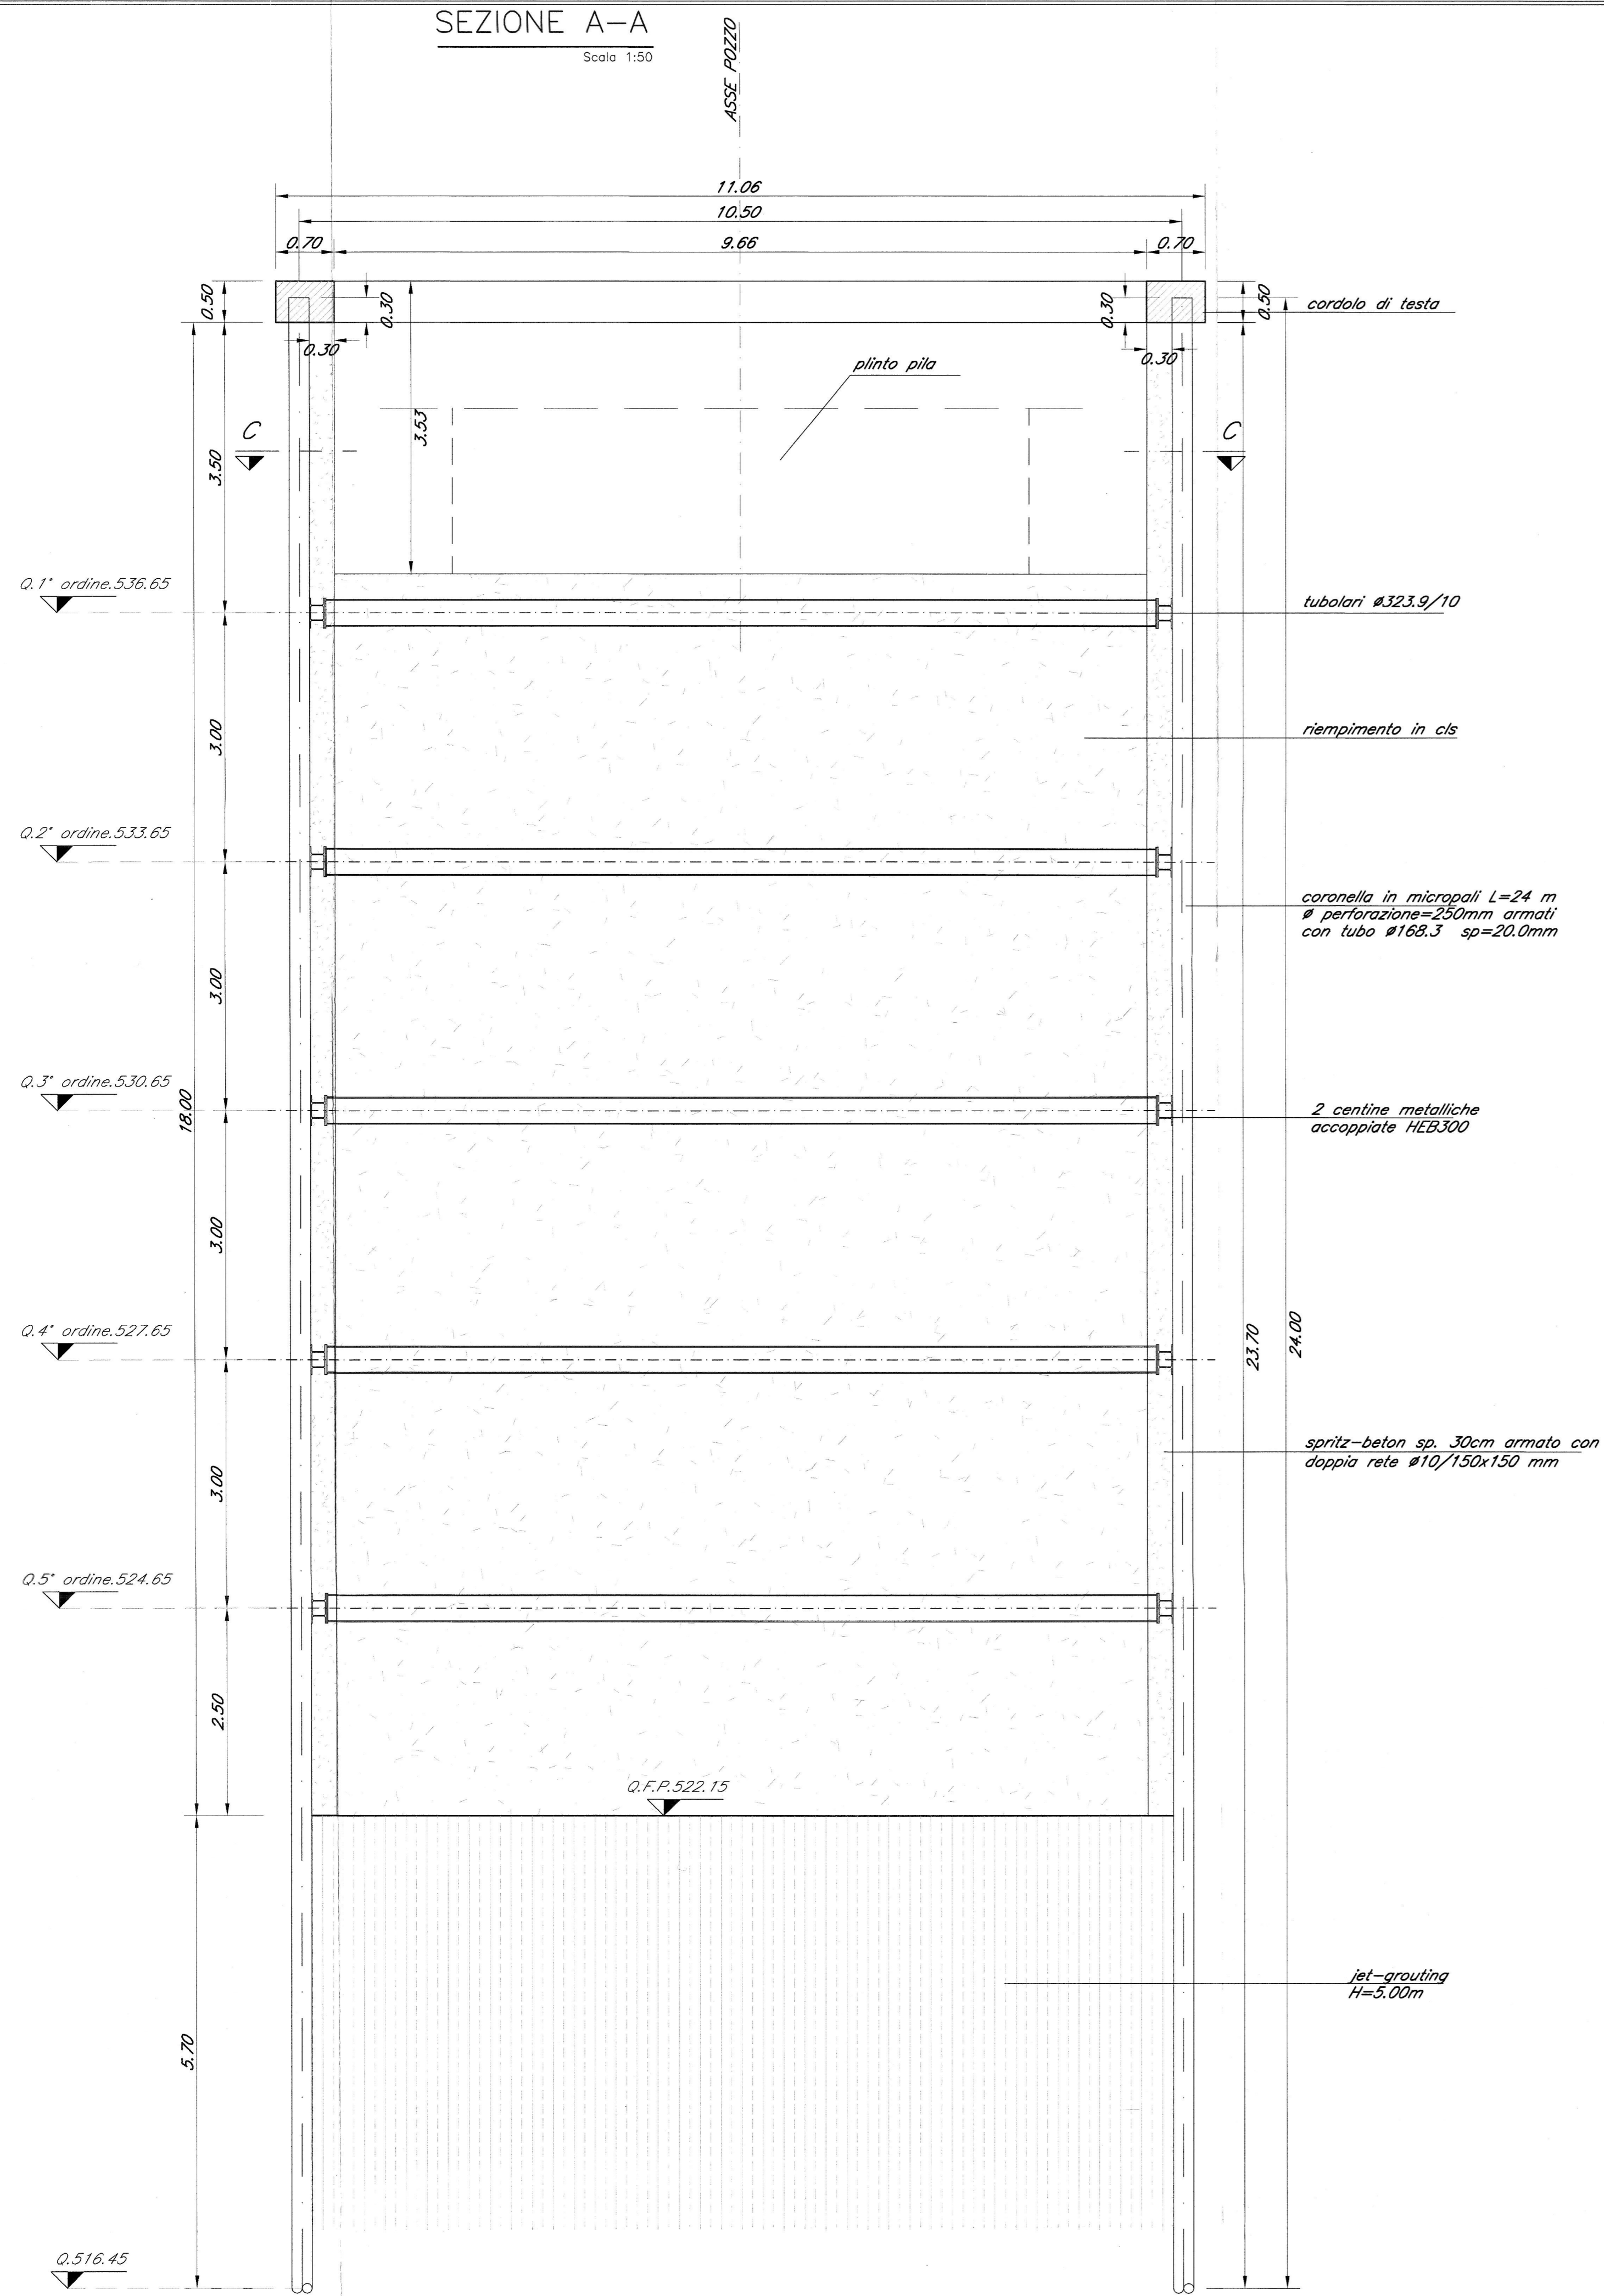


SEZIONE B-B

Scala 1:50

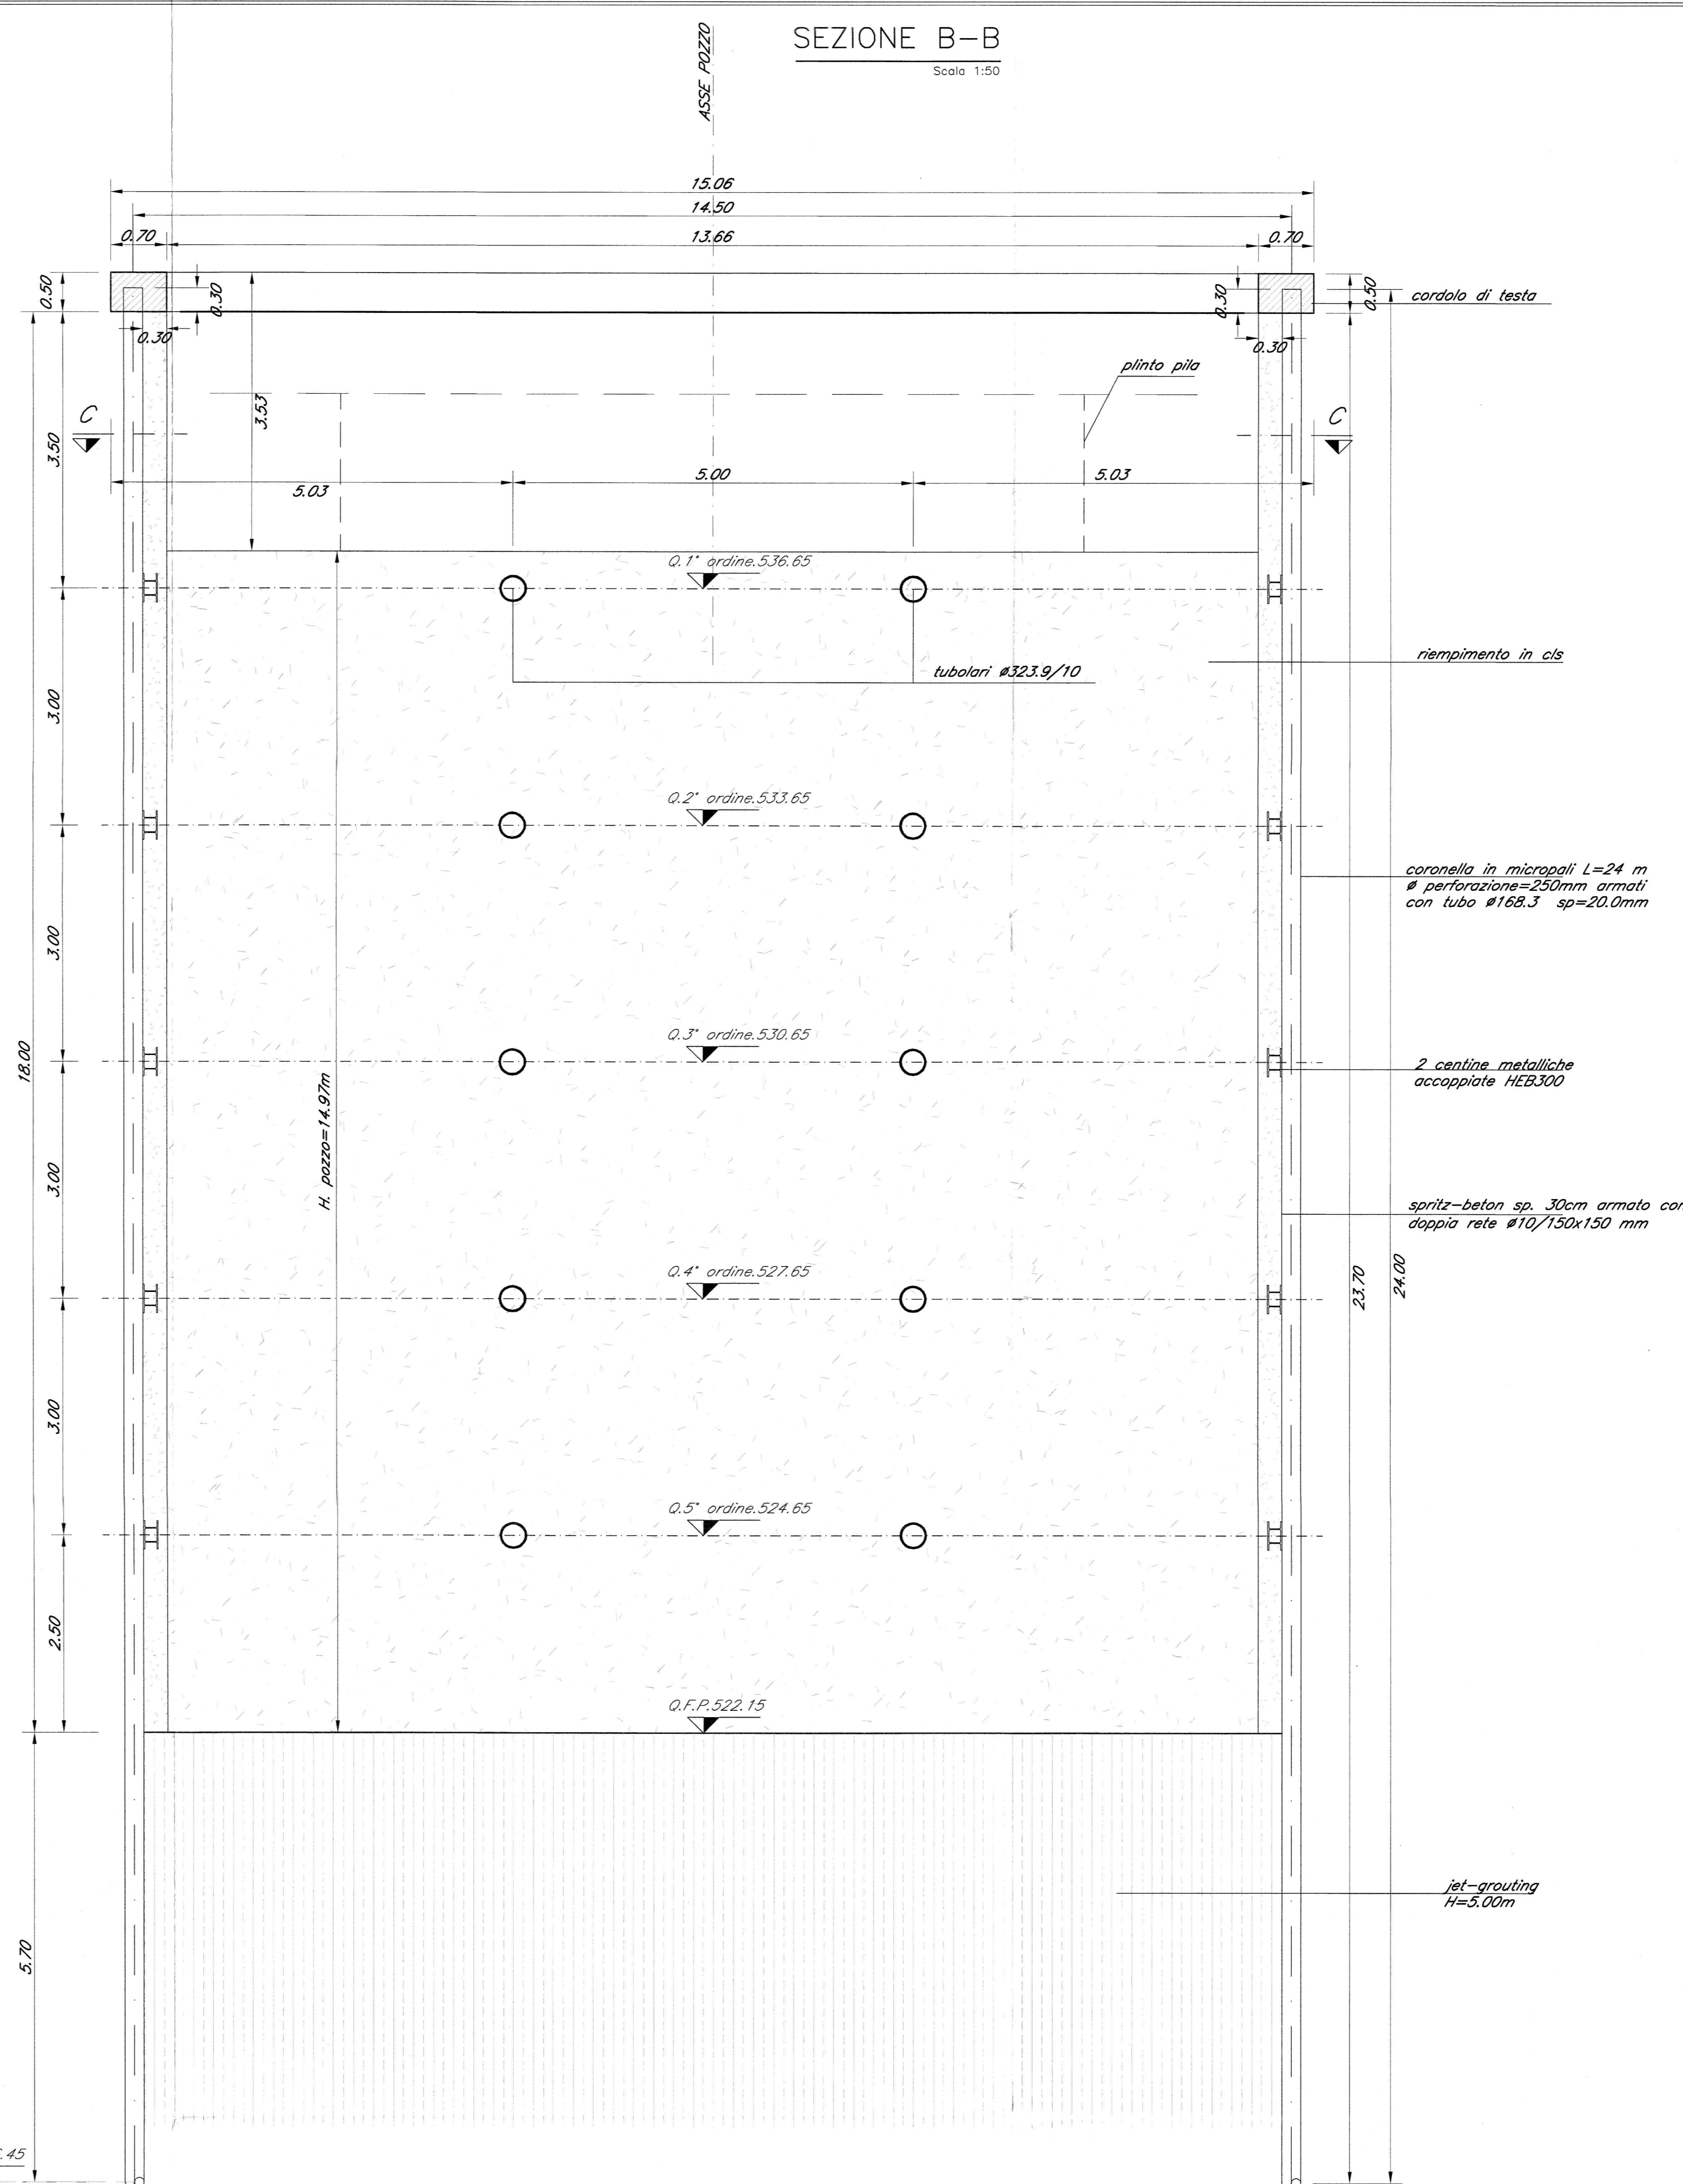

SEZIONE C-C

Scala 1:50

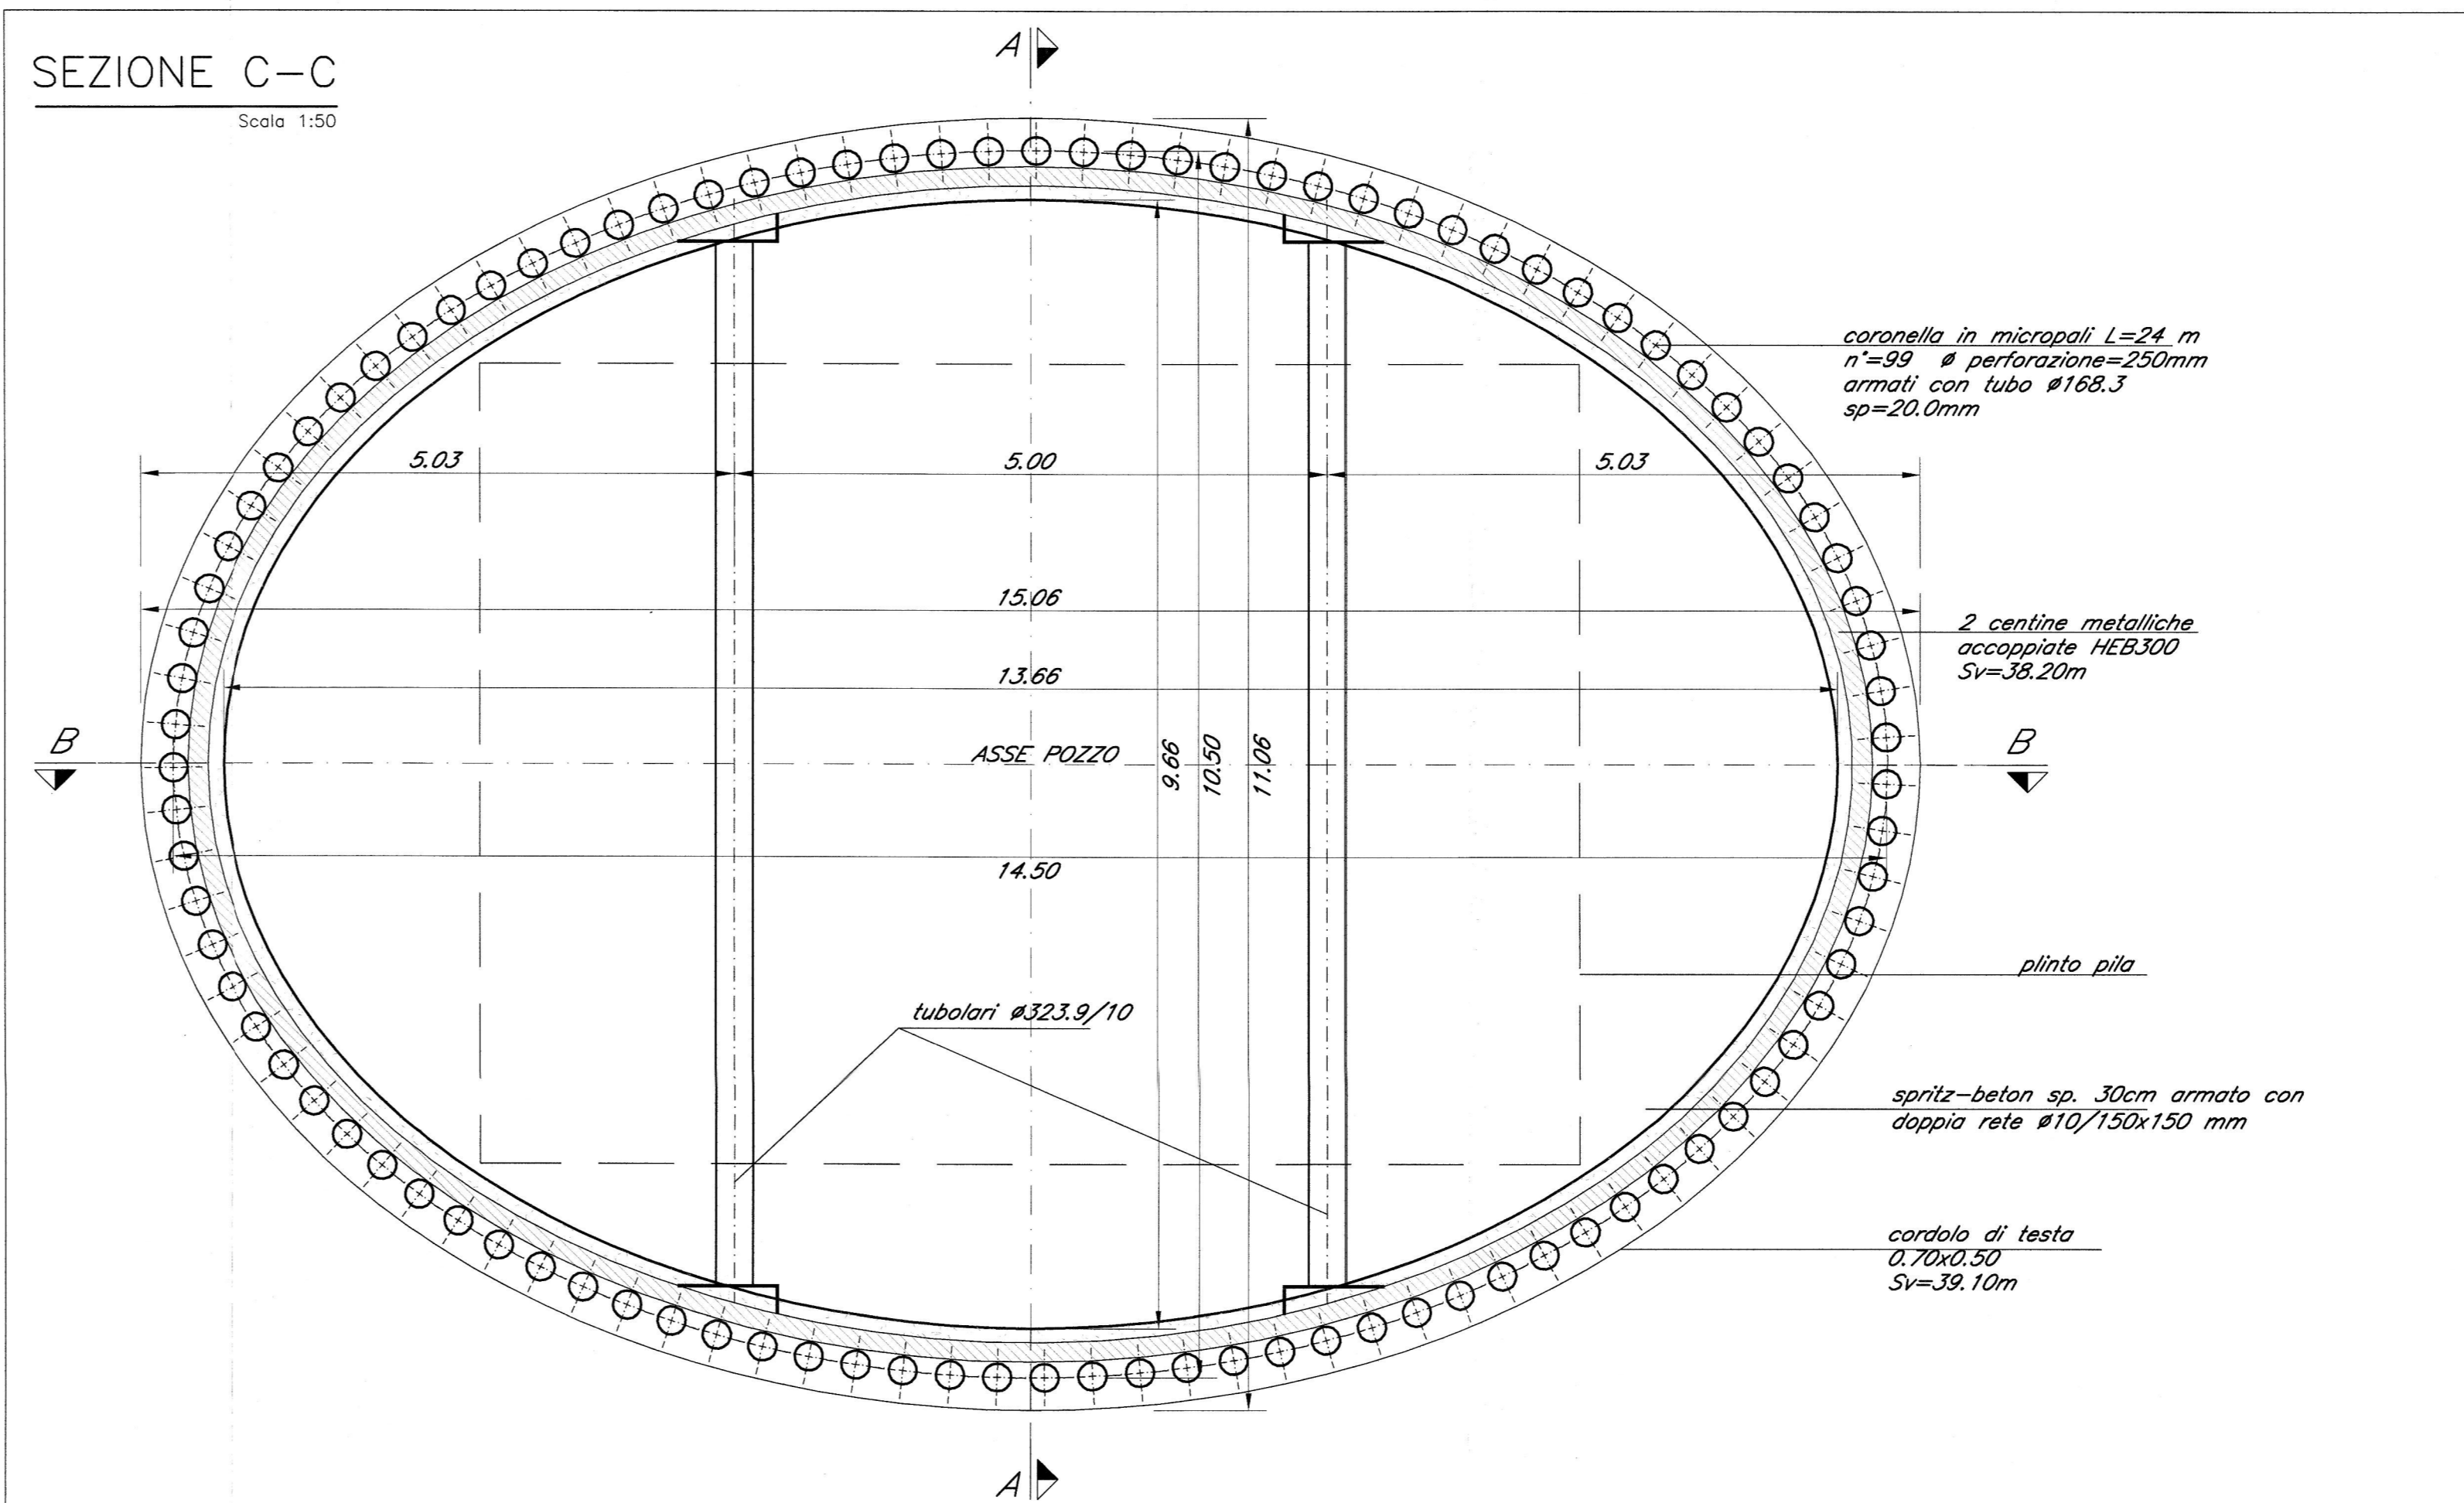

- NOTA BENE -  
Per le prescrizioni e i materiali vedi tavola:  
IBL110209DMV0000001

COMMITTENTE: **RFI** RETE FERROVIARIA ITALIANA GRUPPO FERROVIE DELLO STATO ITALIANO

PROGETTAZIONE: **ITALFERR** GRUPPO FERROVIE DELLO STATO ITALIANO

**INFRASTRUTTURE FERROVIARIE STRATEGICHE DEFINITE DALLA LEGGE OBIETTIVO N. 443/01 e s.m.i**

Progetto cofinanziato dalla Unione Europea CUP: J54F04000000001

**U.O. STRUTTURE**

**PROGETTO DEFINITIVO**

**ASSE FERROVIARIO MONACO - VERONA**

**ACCESSO SUD ALLA GALLERIA DI BASE DEL BRENNERO QUADRUPPLICAMENTO DELLA LINEA FORTEZZA - VERONA**

**LOTTO 1: FORTEZZA - PONTE GARDENA**

PONTE SUL FIUME ISARCO

ELABORATI GENERALI  
CARPENTERIA POZZO PILA P2 B.D.

SCALA: 1:50

COMMESSA	LOTTO	FASE	ENTE	TIPO DOC.	OPERA/DISCIPLINA	PROGR.	REV.
IBL1	10	D	09	BB	V10000	003	A

Rev.	Descrizione	Redatto	Data	Verificato	Data	Approvato	Data	Aut. Emessa	Data
A	Emissione Esecutiva	G. Giamatti	15 MARZO 2013	M. Giamatti	15 MARZO 2013	C. Giamatti	15 MARZO 2013	ITALFERR S.p.A.	15 MARZO 2013

File: \\110209DMV0000003A.DWG di progetto ITALFERR S.p.A. n. Elab. ALBA s.r.l.