




SEZIONE A-A  
Scala 1:50

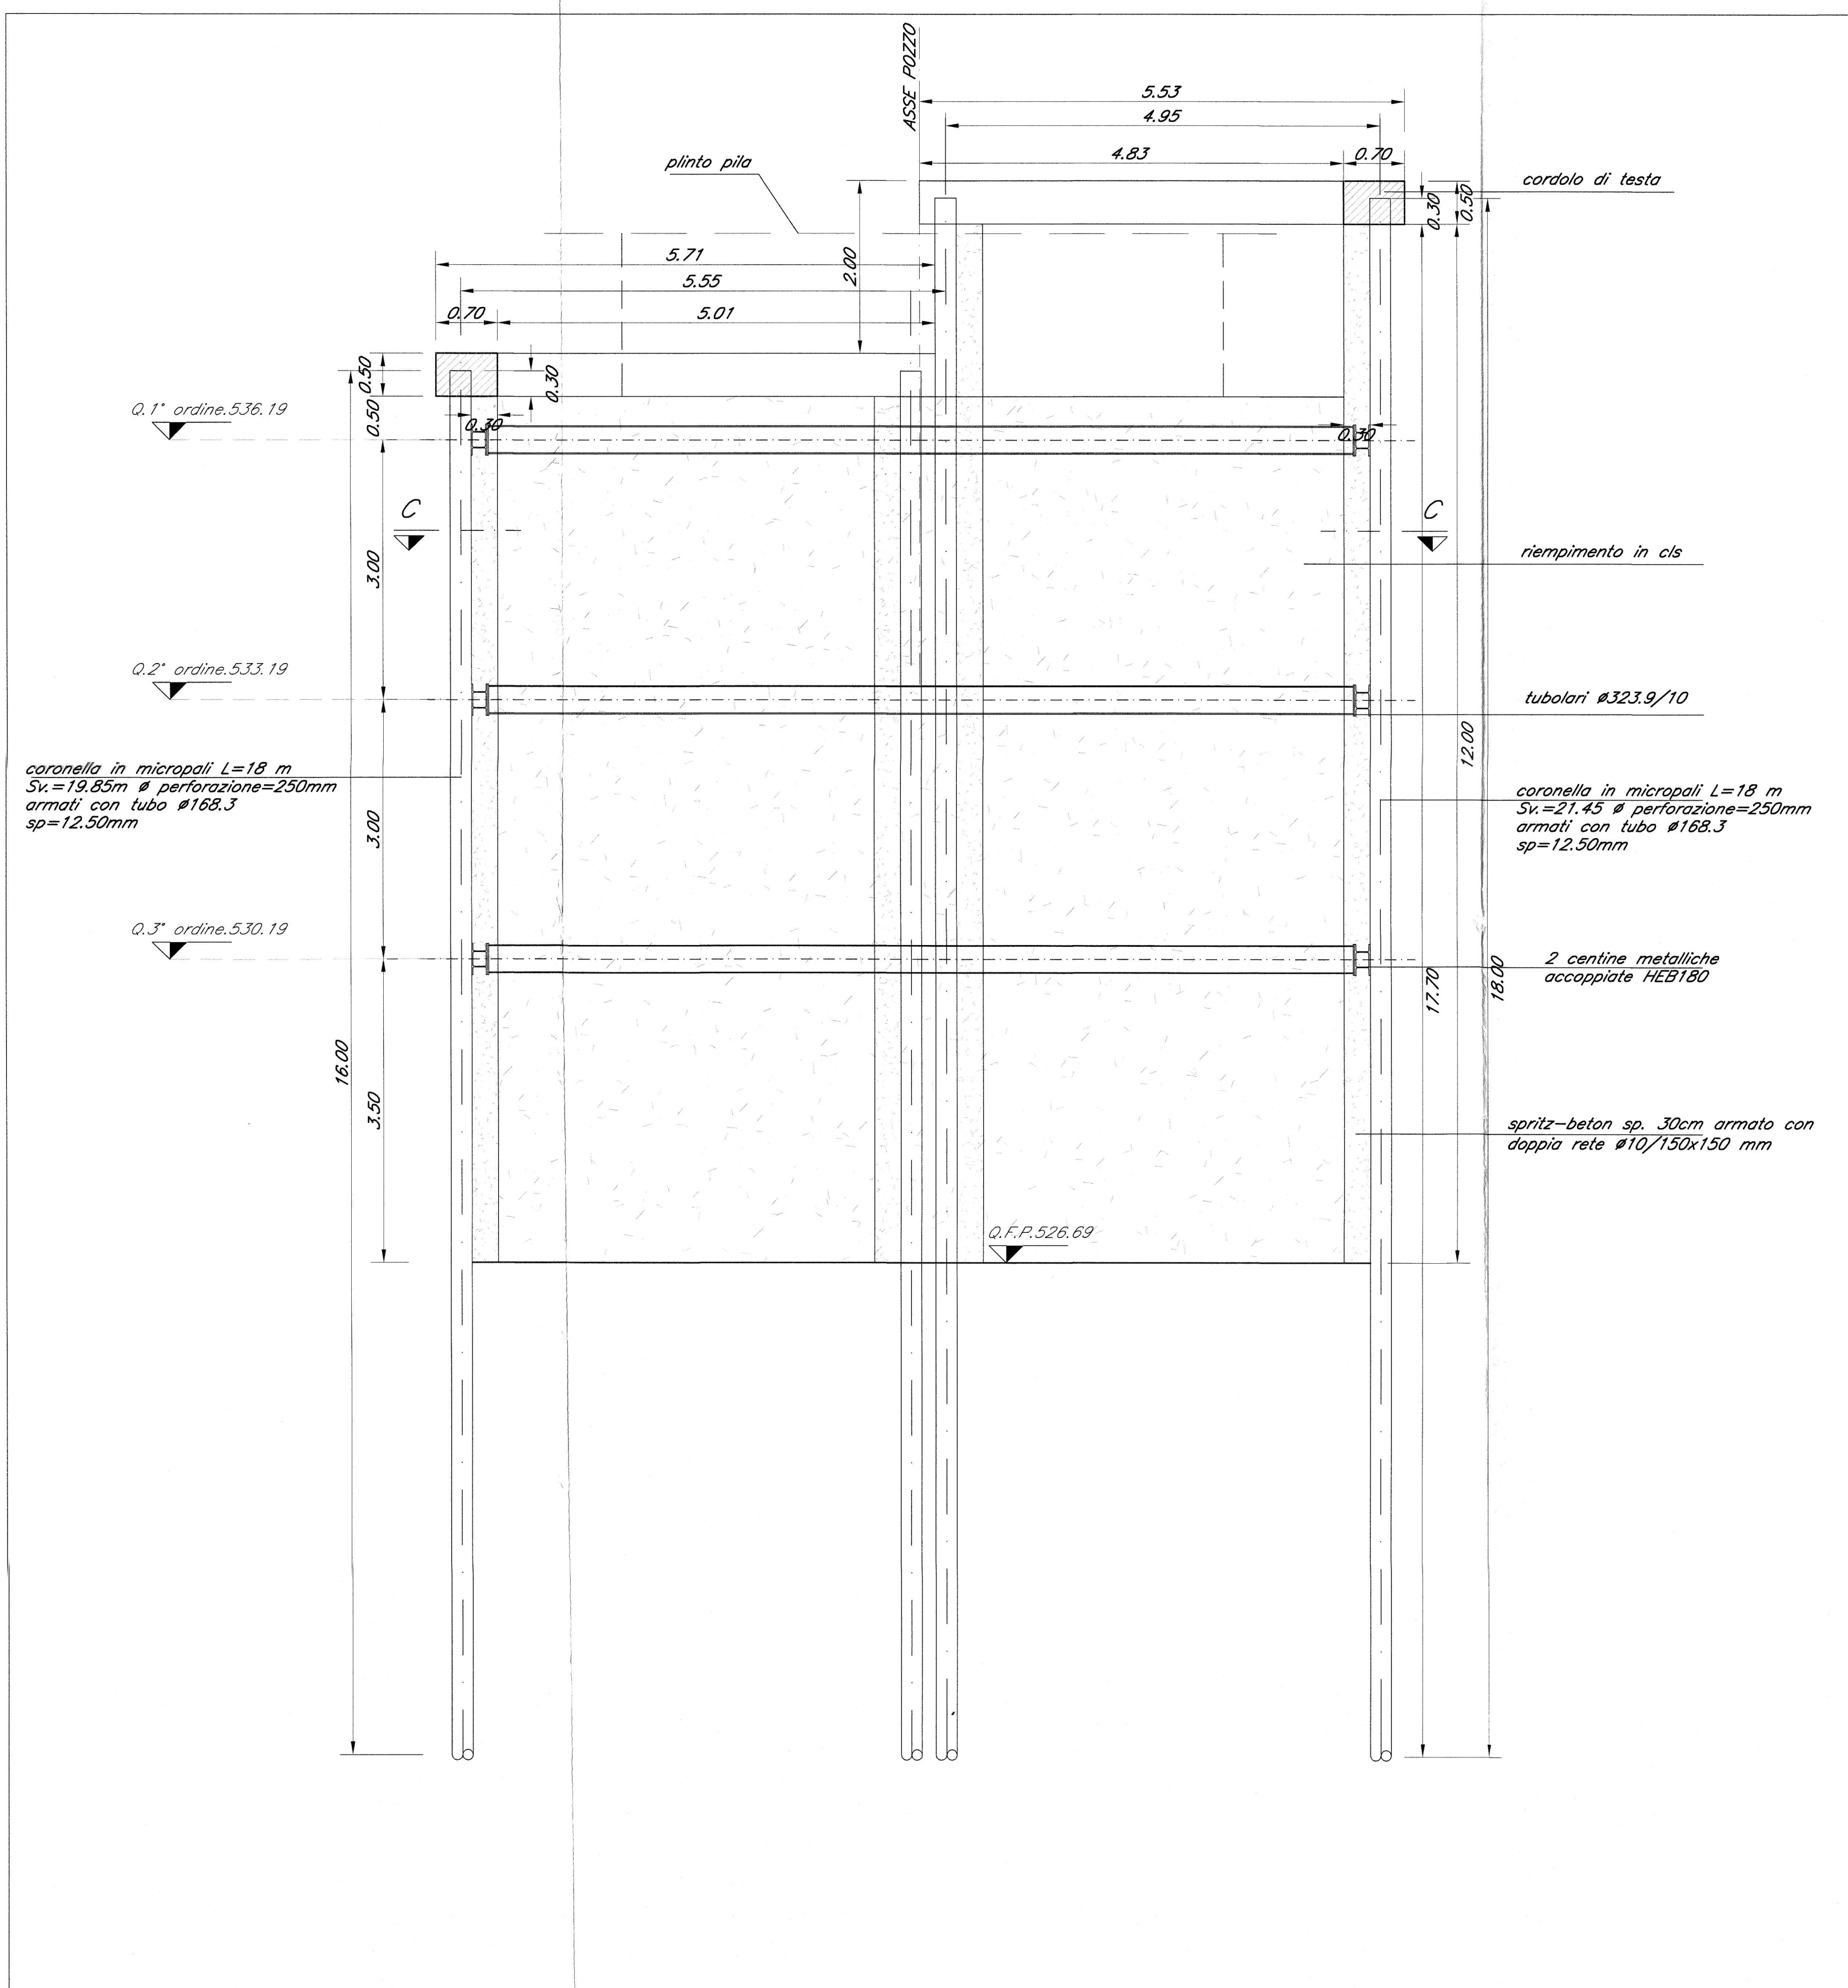

SEZIONE B-B  
Scala 1:50

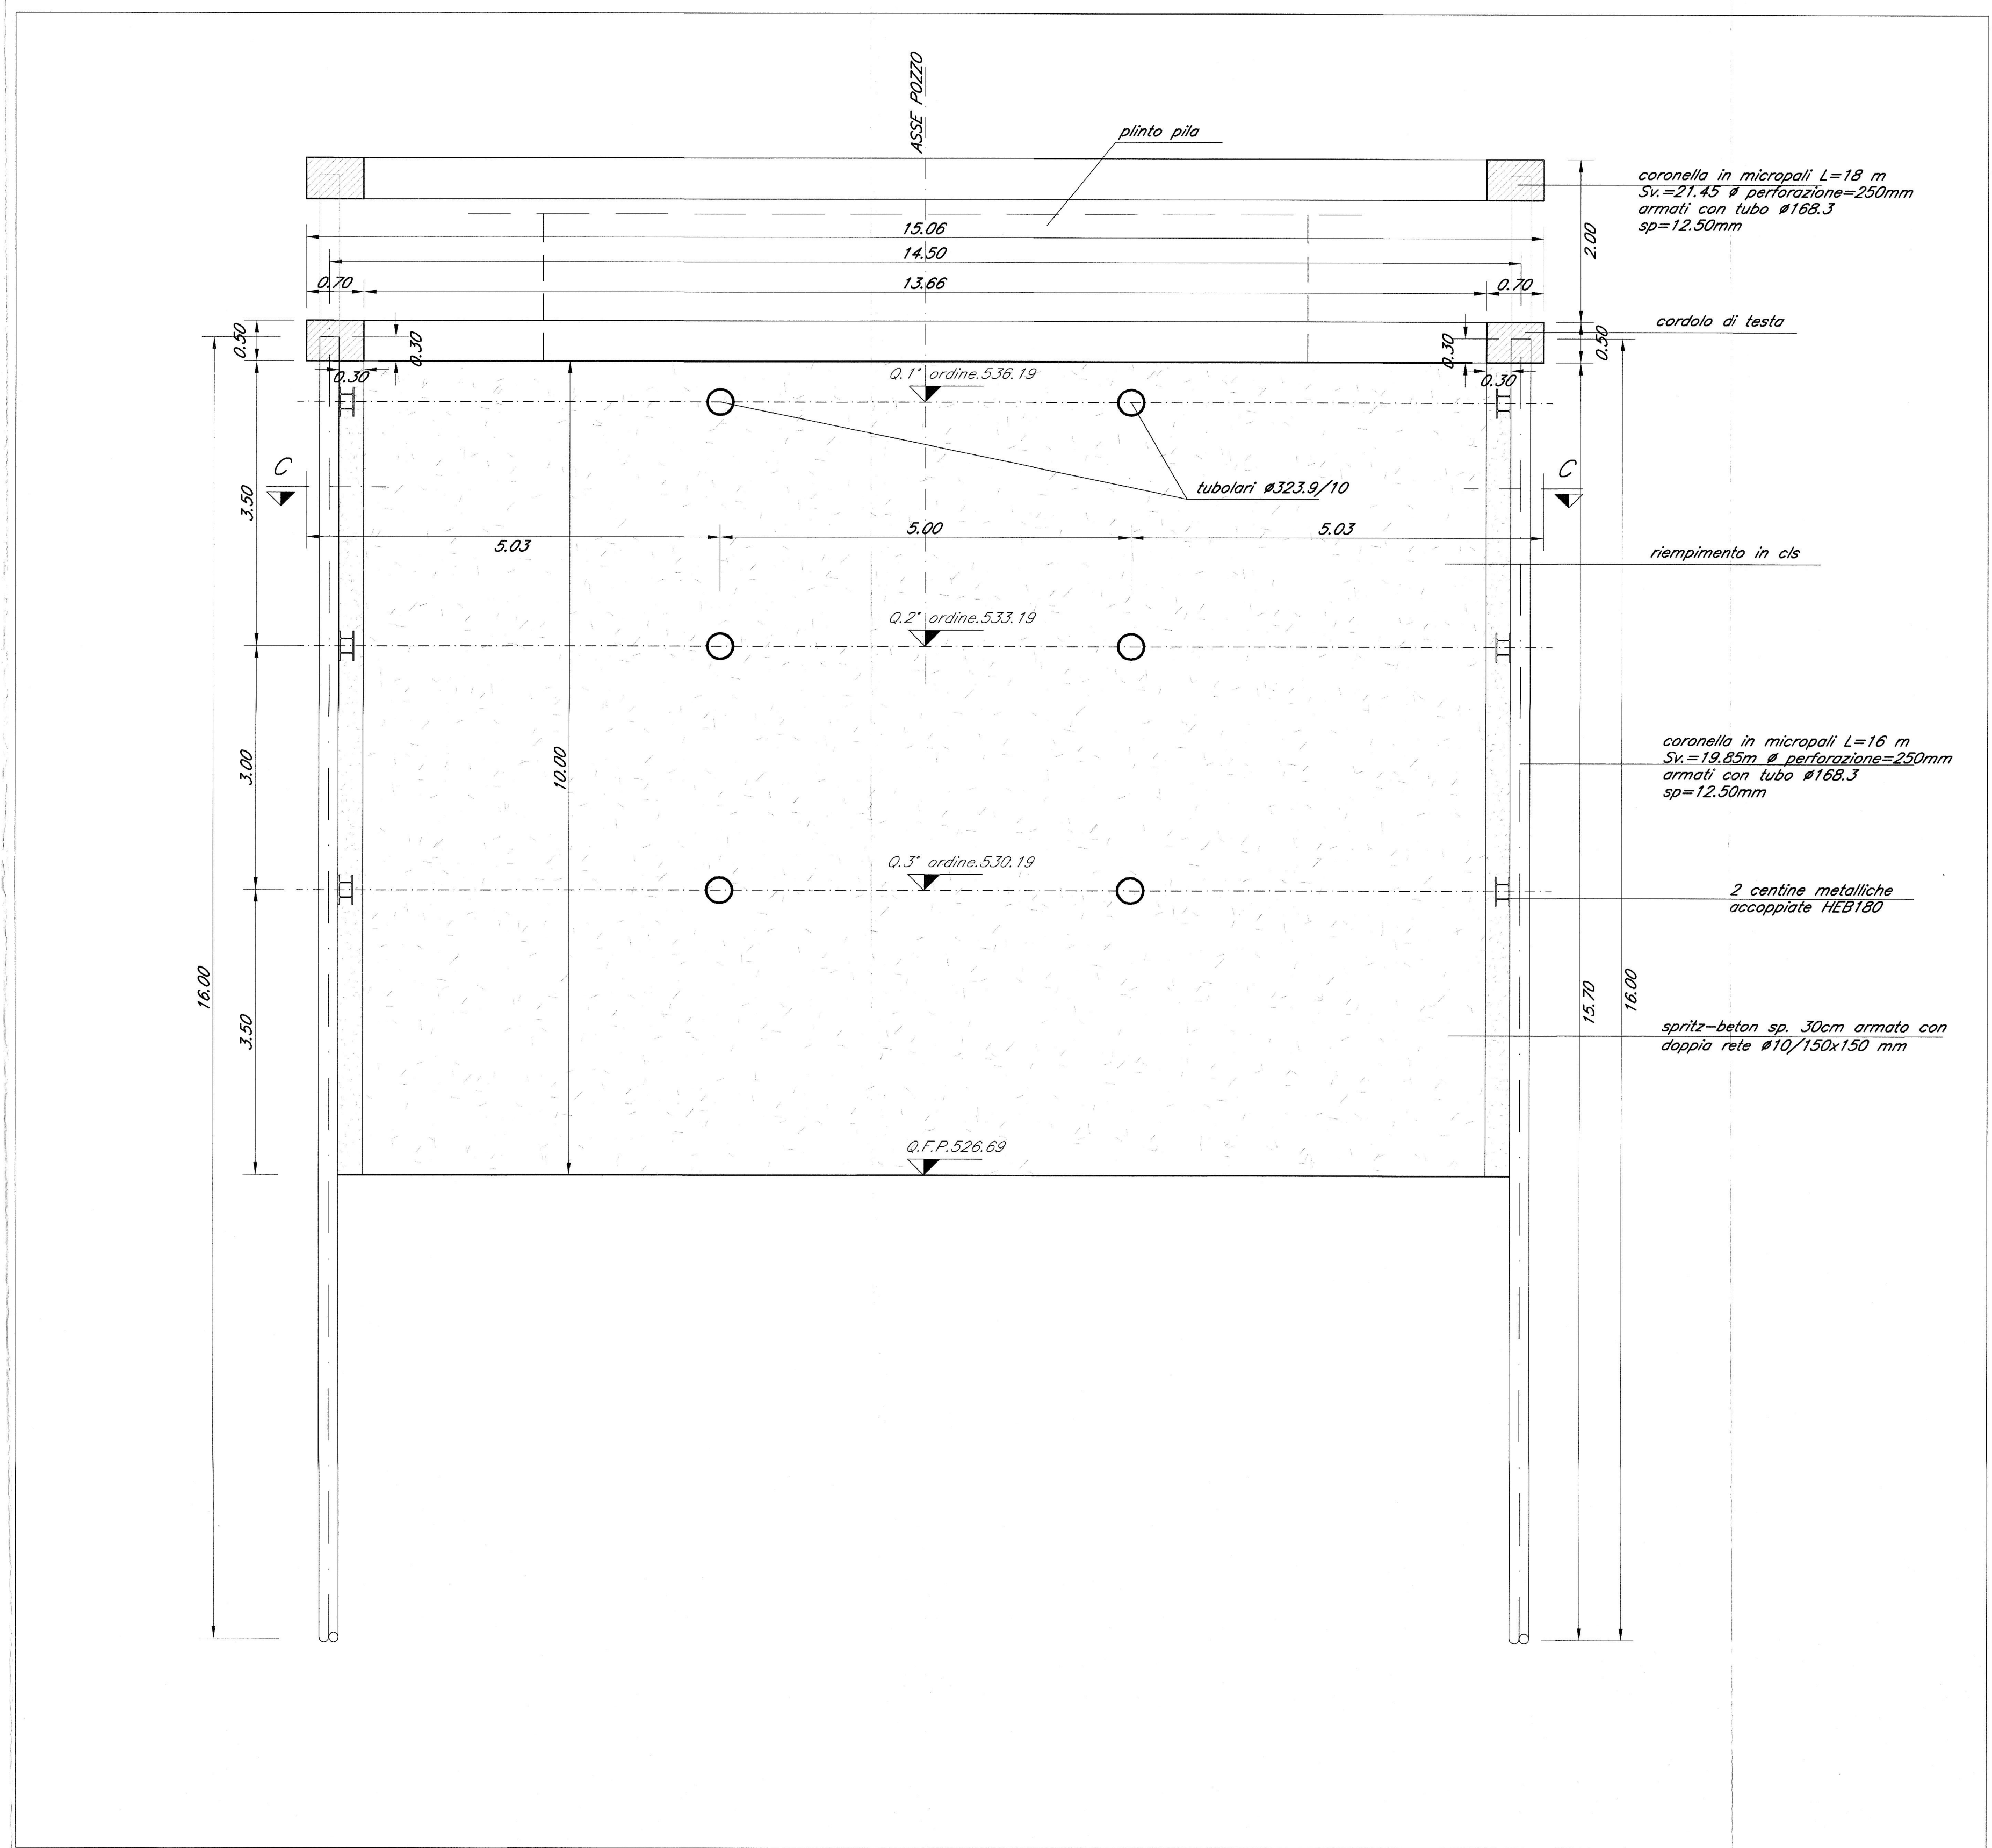

SEZIONE C-C  
Scala 1:50

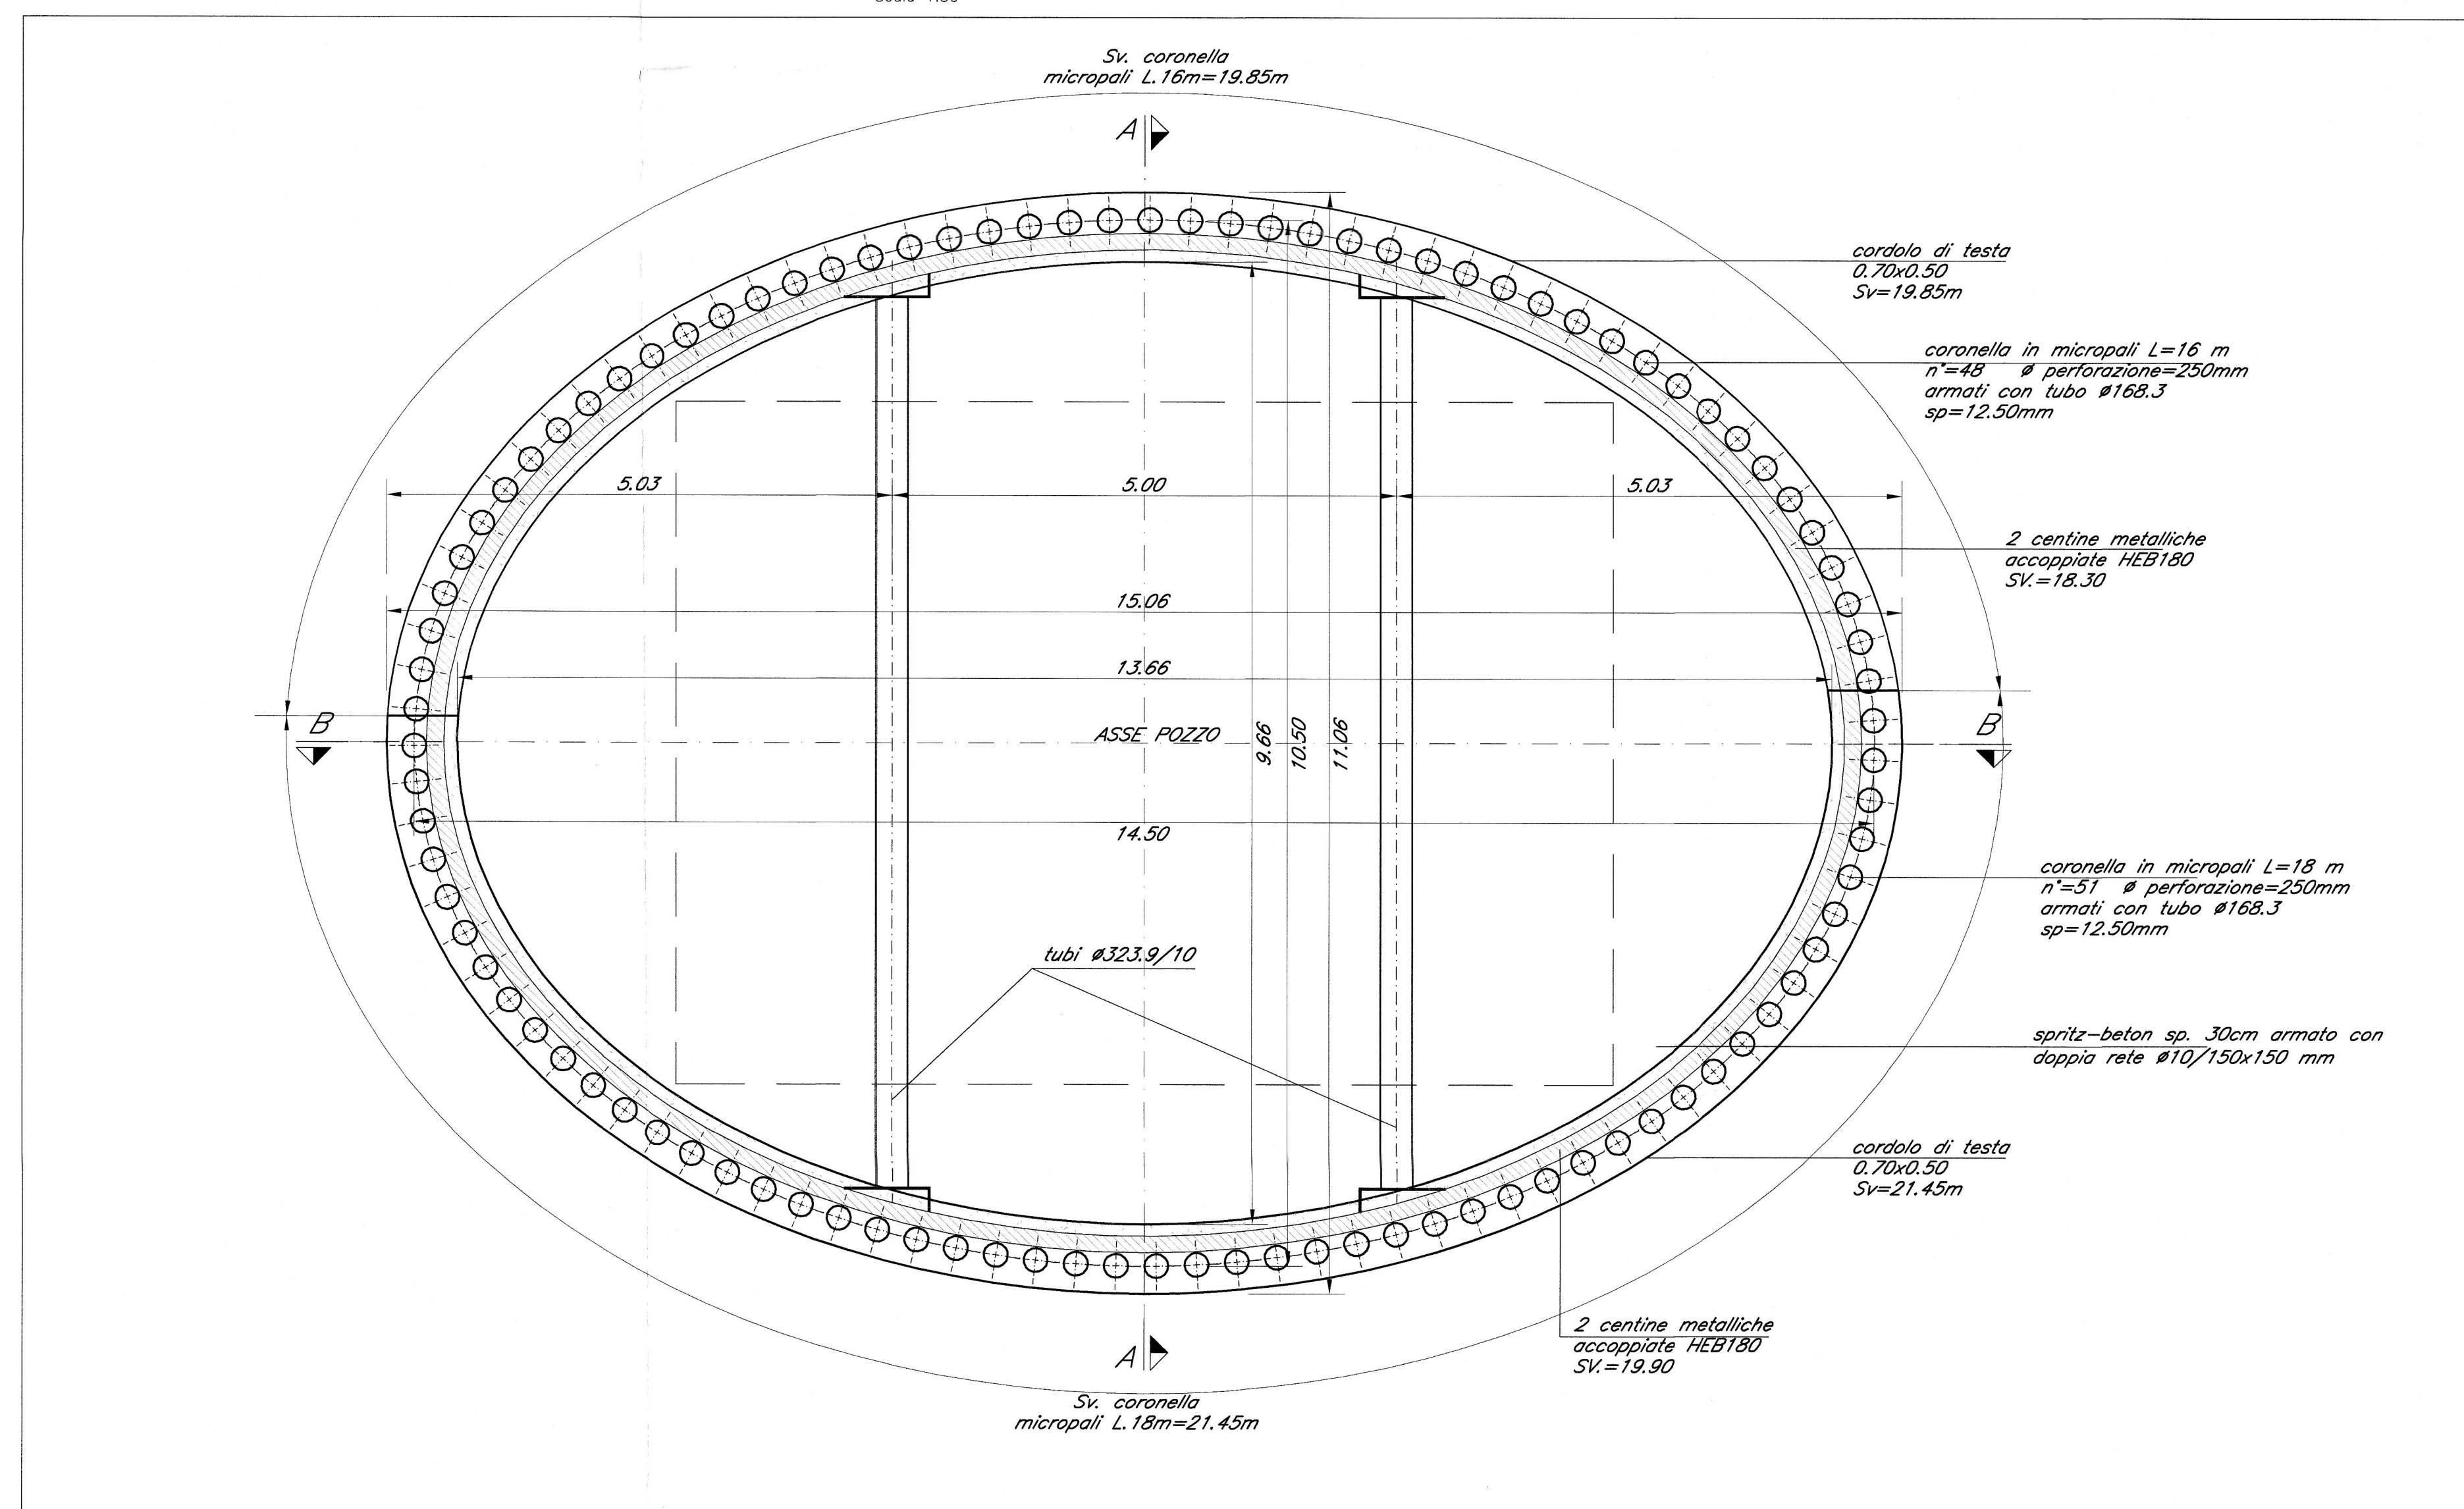

- NOTA BENE -  
Per le prescrizioni e i materiali vedi tavola: IBL1100909000000001

COMMITTENTE: **RFI** RETE FERROVIARIA ITALIANA GRUPPO FERROVIE DELLO STATO ITALIANO

PROGETTAZIONE: **ITALFERR** GRUPPO FERROVIE DELLO STATO ITALIANO

INFRASTRUTTURE FERROVIARIE STRATEGICHE DEFINITE DALLA LEGGE OBIETTIVO N. 443/01 e s.m.i.

Progetto cofinanziato dalla Unione Europea CUP: J84F04000000001

U.O. STRUTTURE

PROGETTO DEFINITIVO

ASSE FERROVIARIO MONACO - VERONA

ACCESSO SUD ALLA GALLERIA DI BASE DEL BRENNERO QUADRUPPLICAMENTO DELLA LINEA FORTEZZA - VERONA

LOTTO 1: FORTEZZA - PONTE GARDENA

PONTE SUL FIUME ISARCO

ELABORATI GENERALI  
CARPENTERIA POZZI PILE P4 B.D. E P3 B.P.

SCALA: 1:50

COMMESSA	LOTTO	FASE	ENTE	TIPO DOC.	OPERA/DISCIPLINA	PROGR.	REV.
IBL1	10	D	09	BB	V10000	006	A

Rev.	Descrizione	Redatto	Data	Verificato	Data	Approvato	Data	Autorizzato (Data)
A	Emissione Esecutiva	CS	MARZO 2015		MARZO 2015		MARZO 2015	

Stampato dal Servizio di plottaggio ITALFERR S.p.A. n. emb. ALBA s.r.l.