




SEZIONE D-D  
Scala 1:50

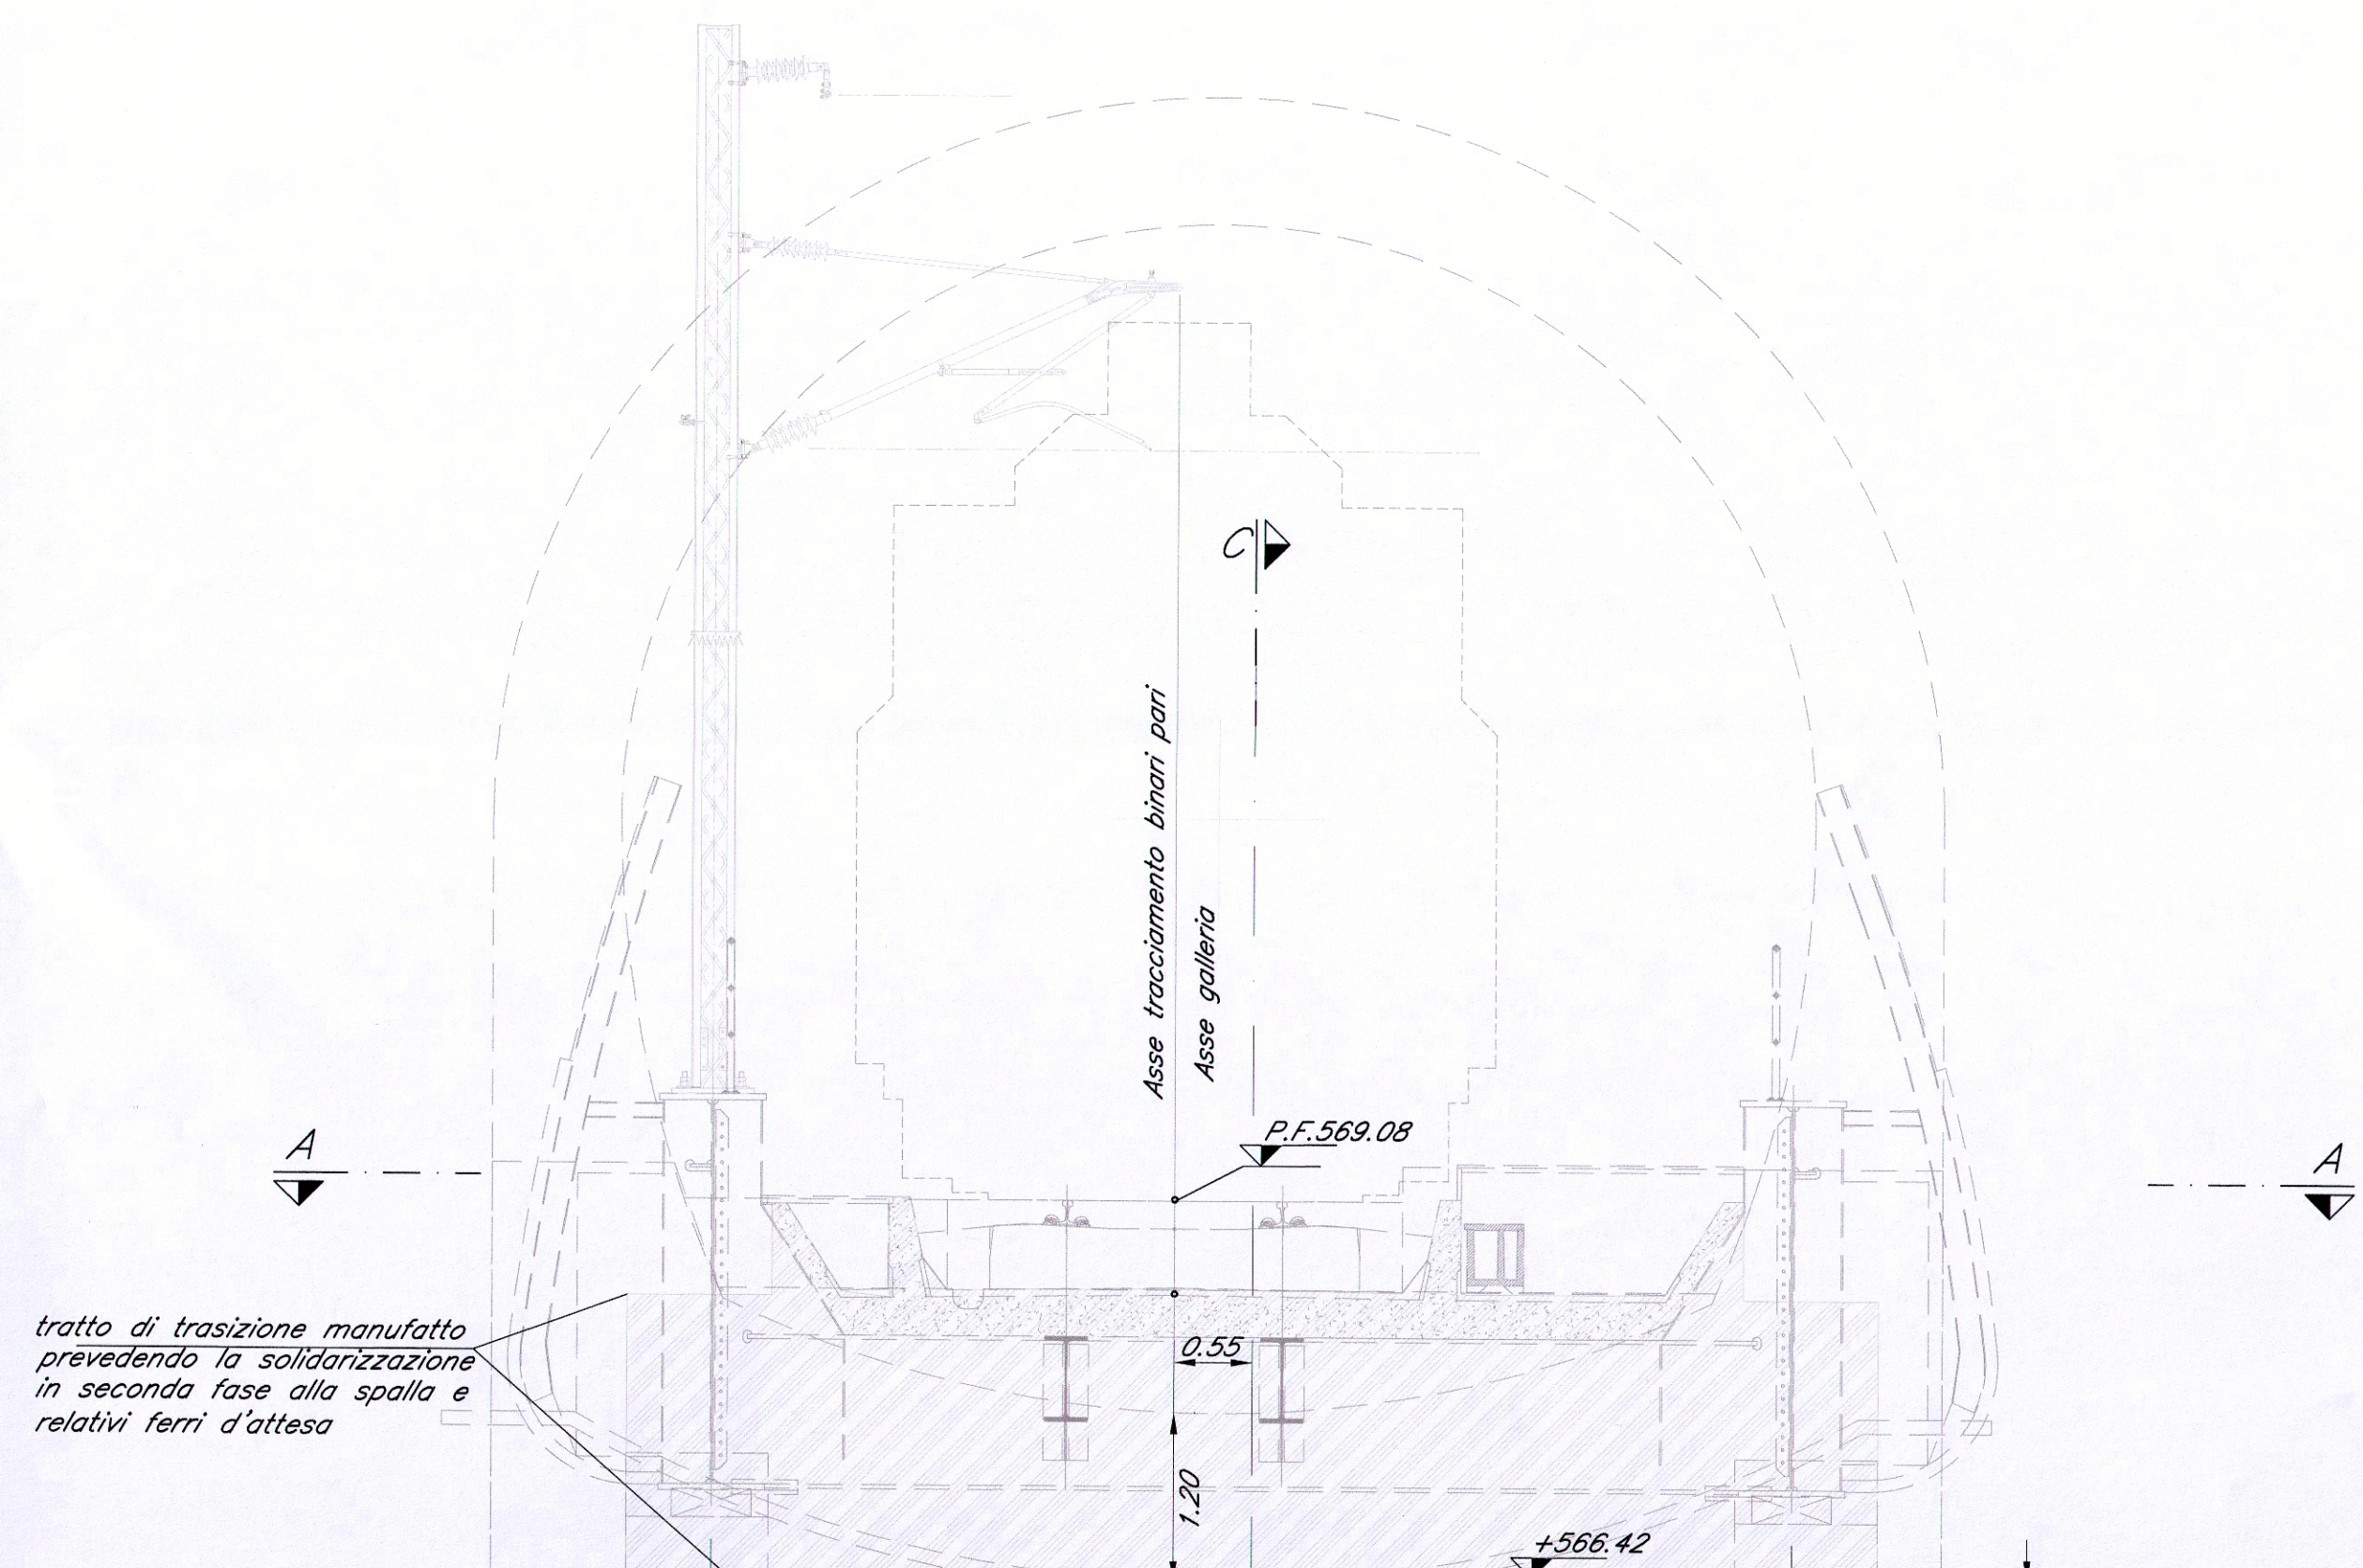


SEZIONE C-C  
Scala 1:50

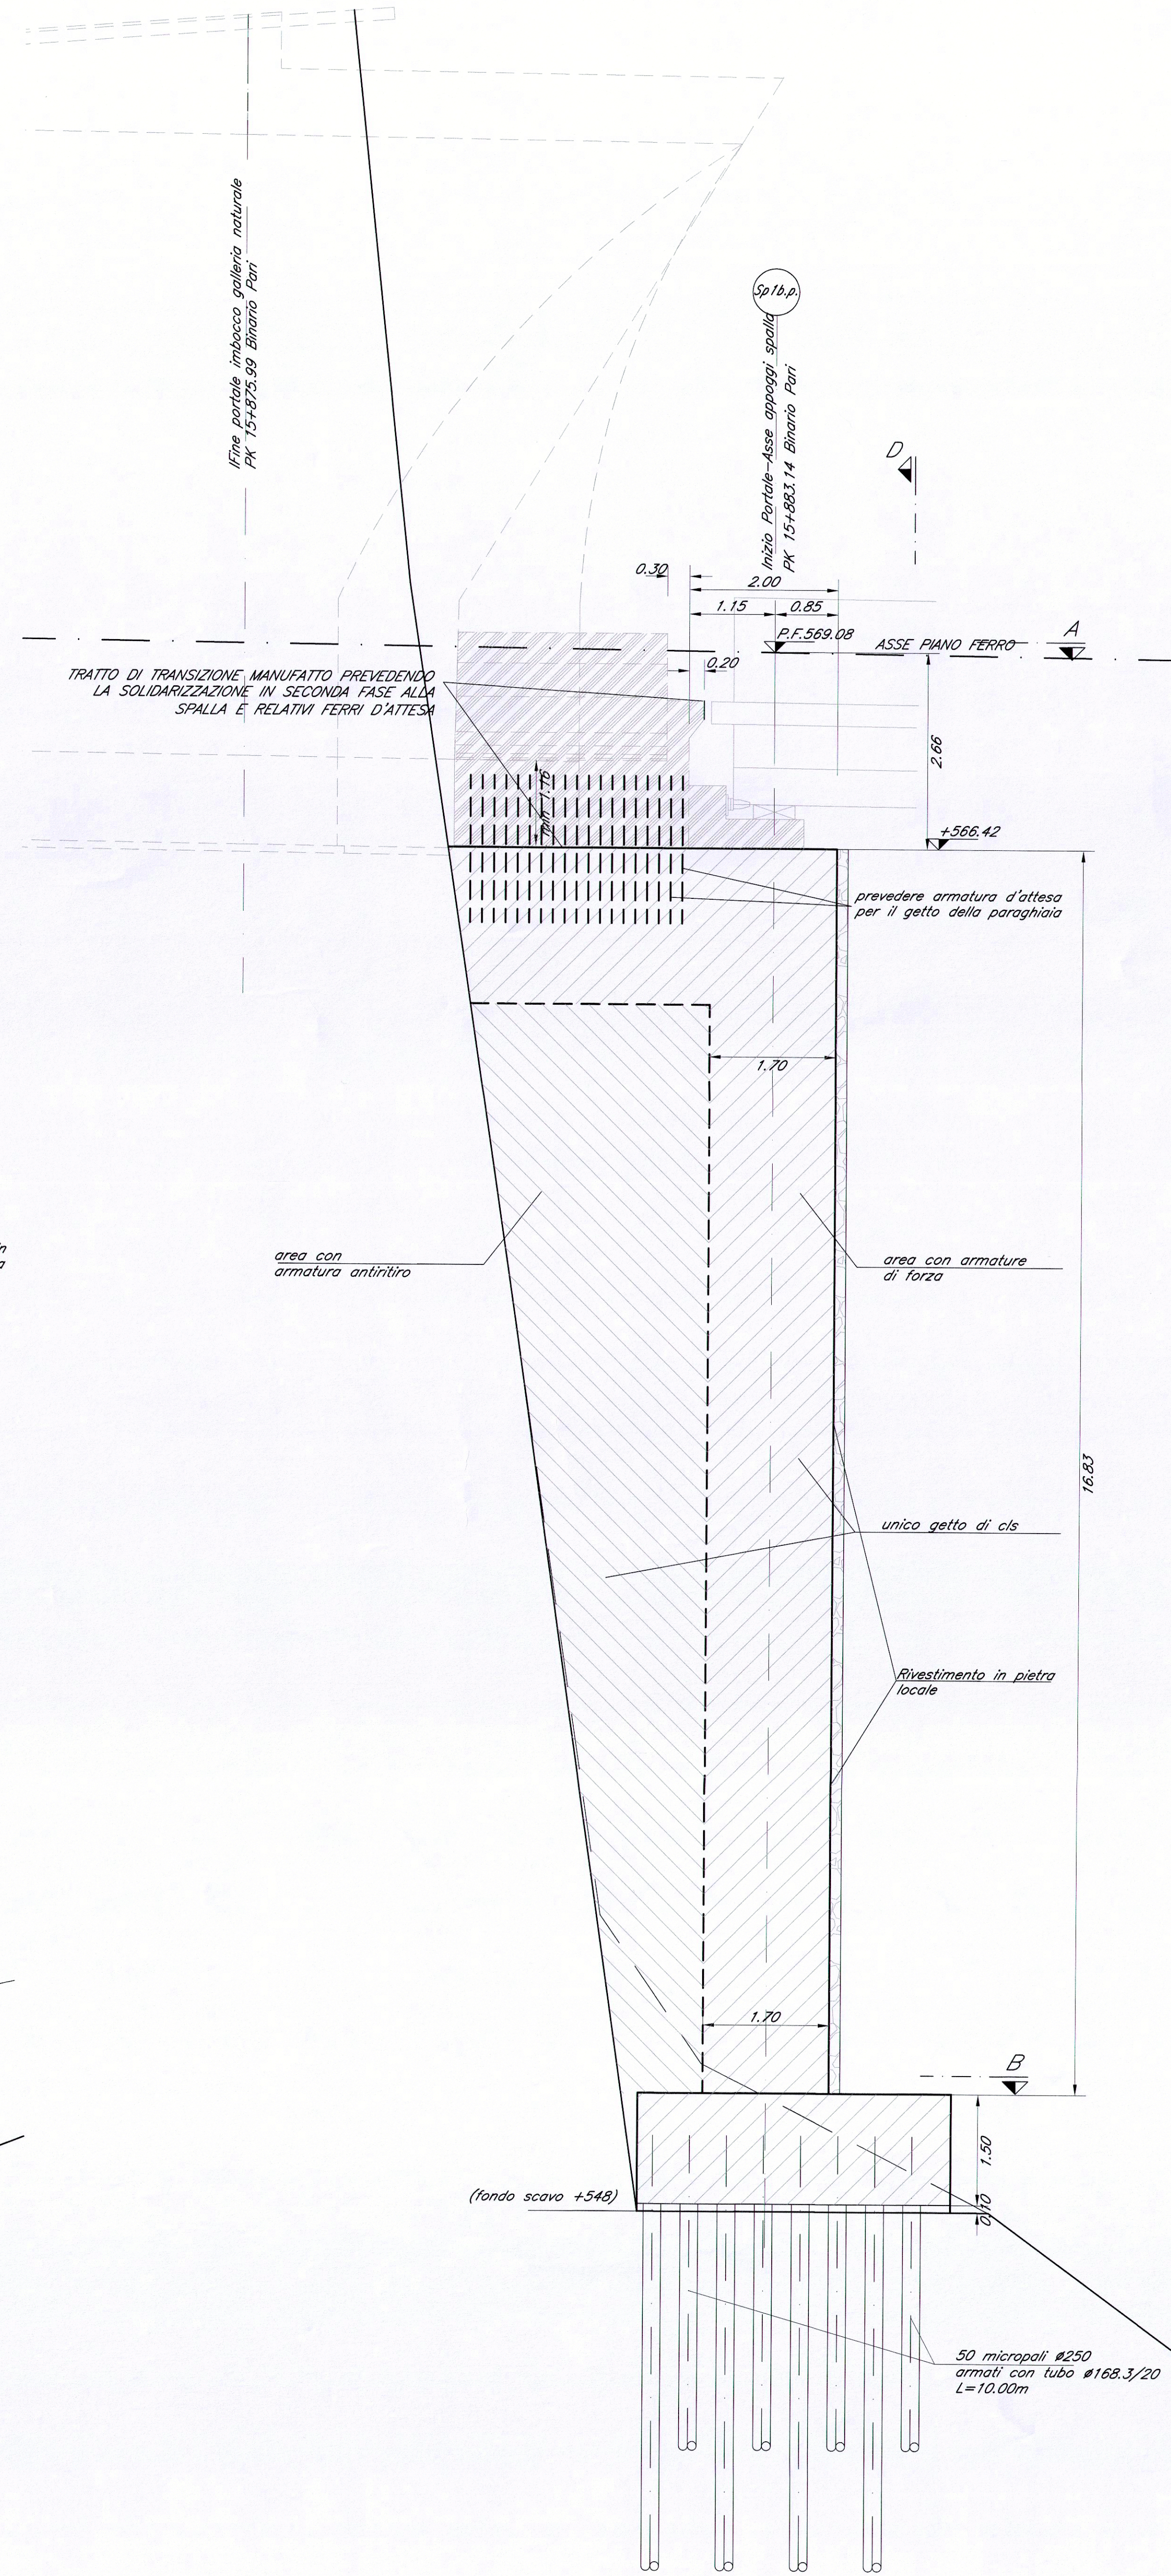

PIANTA A-A  
Scala 1:50

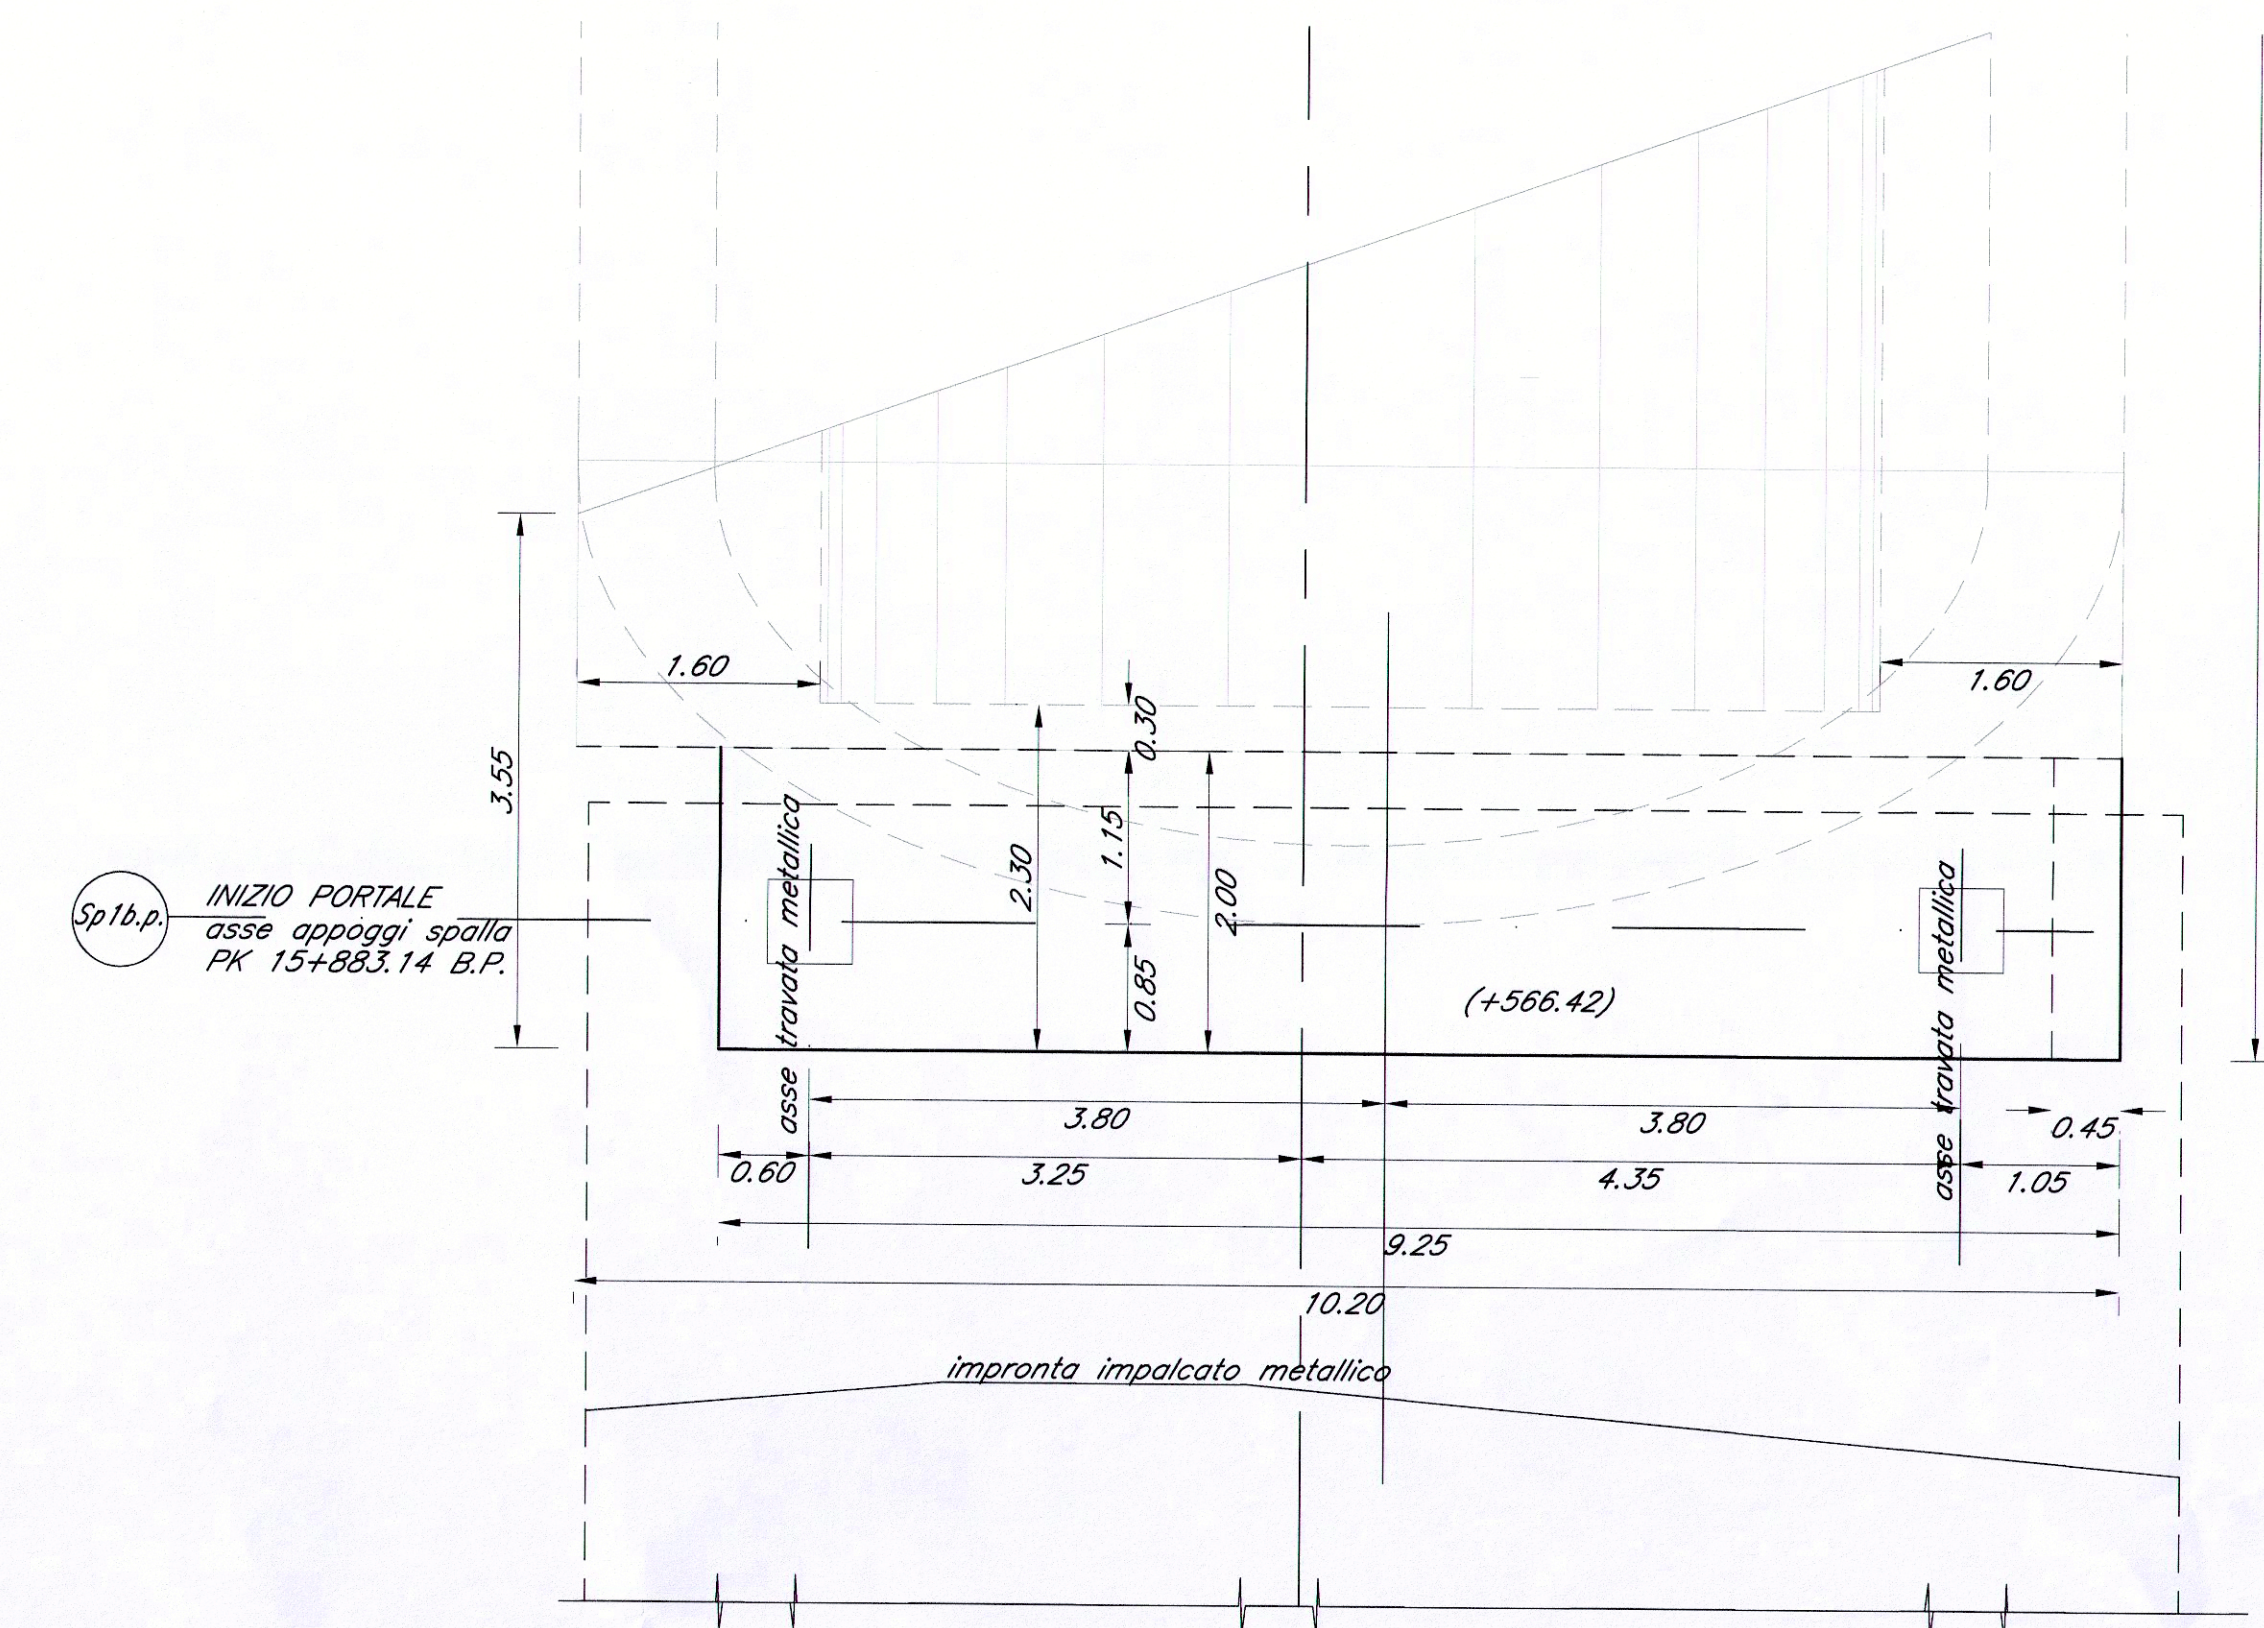

PIANTA B-B  
Scala 1:50

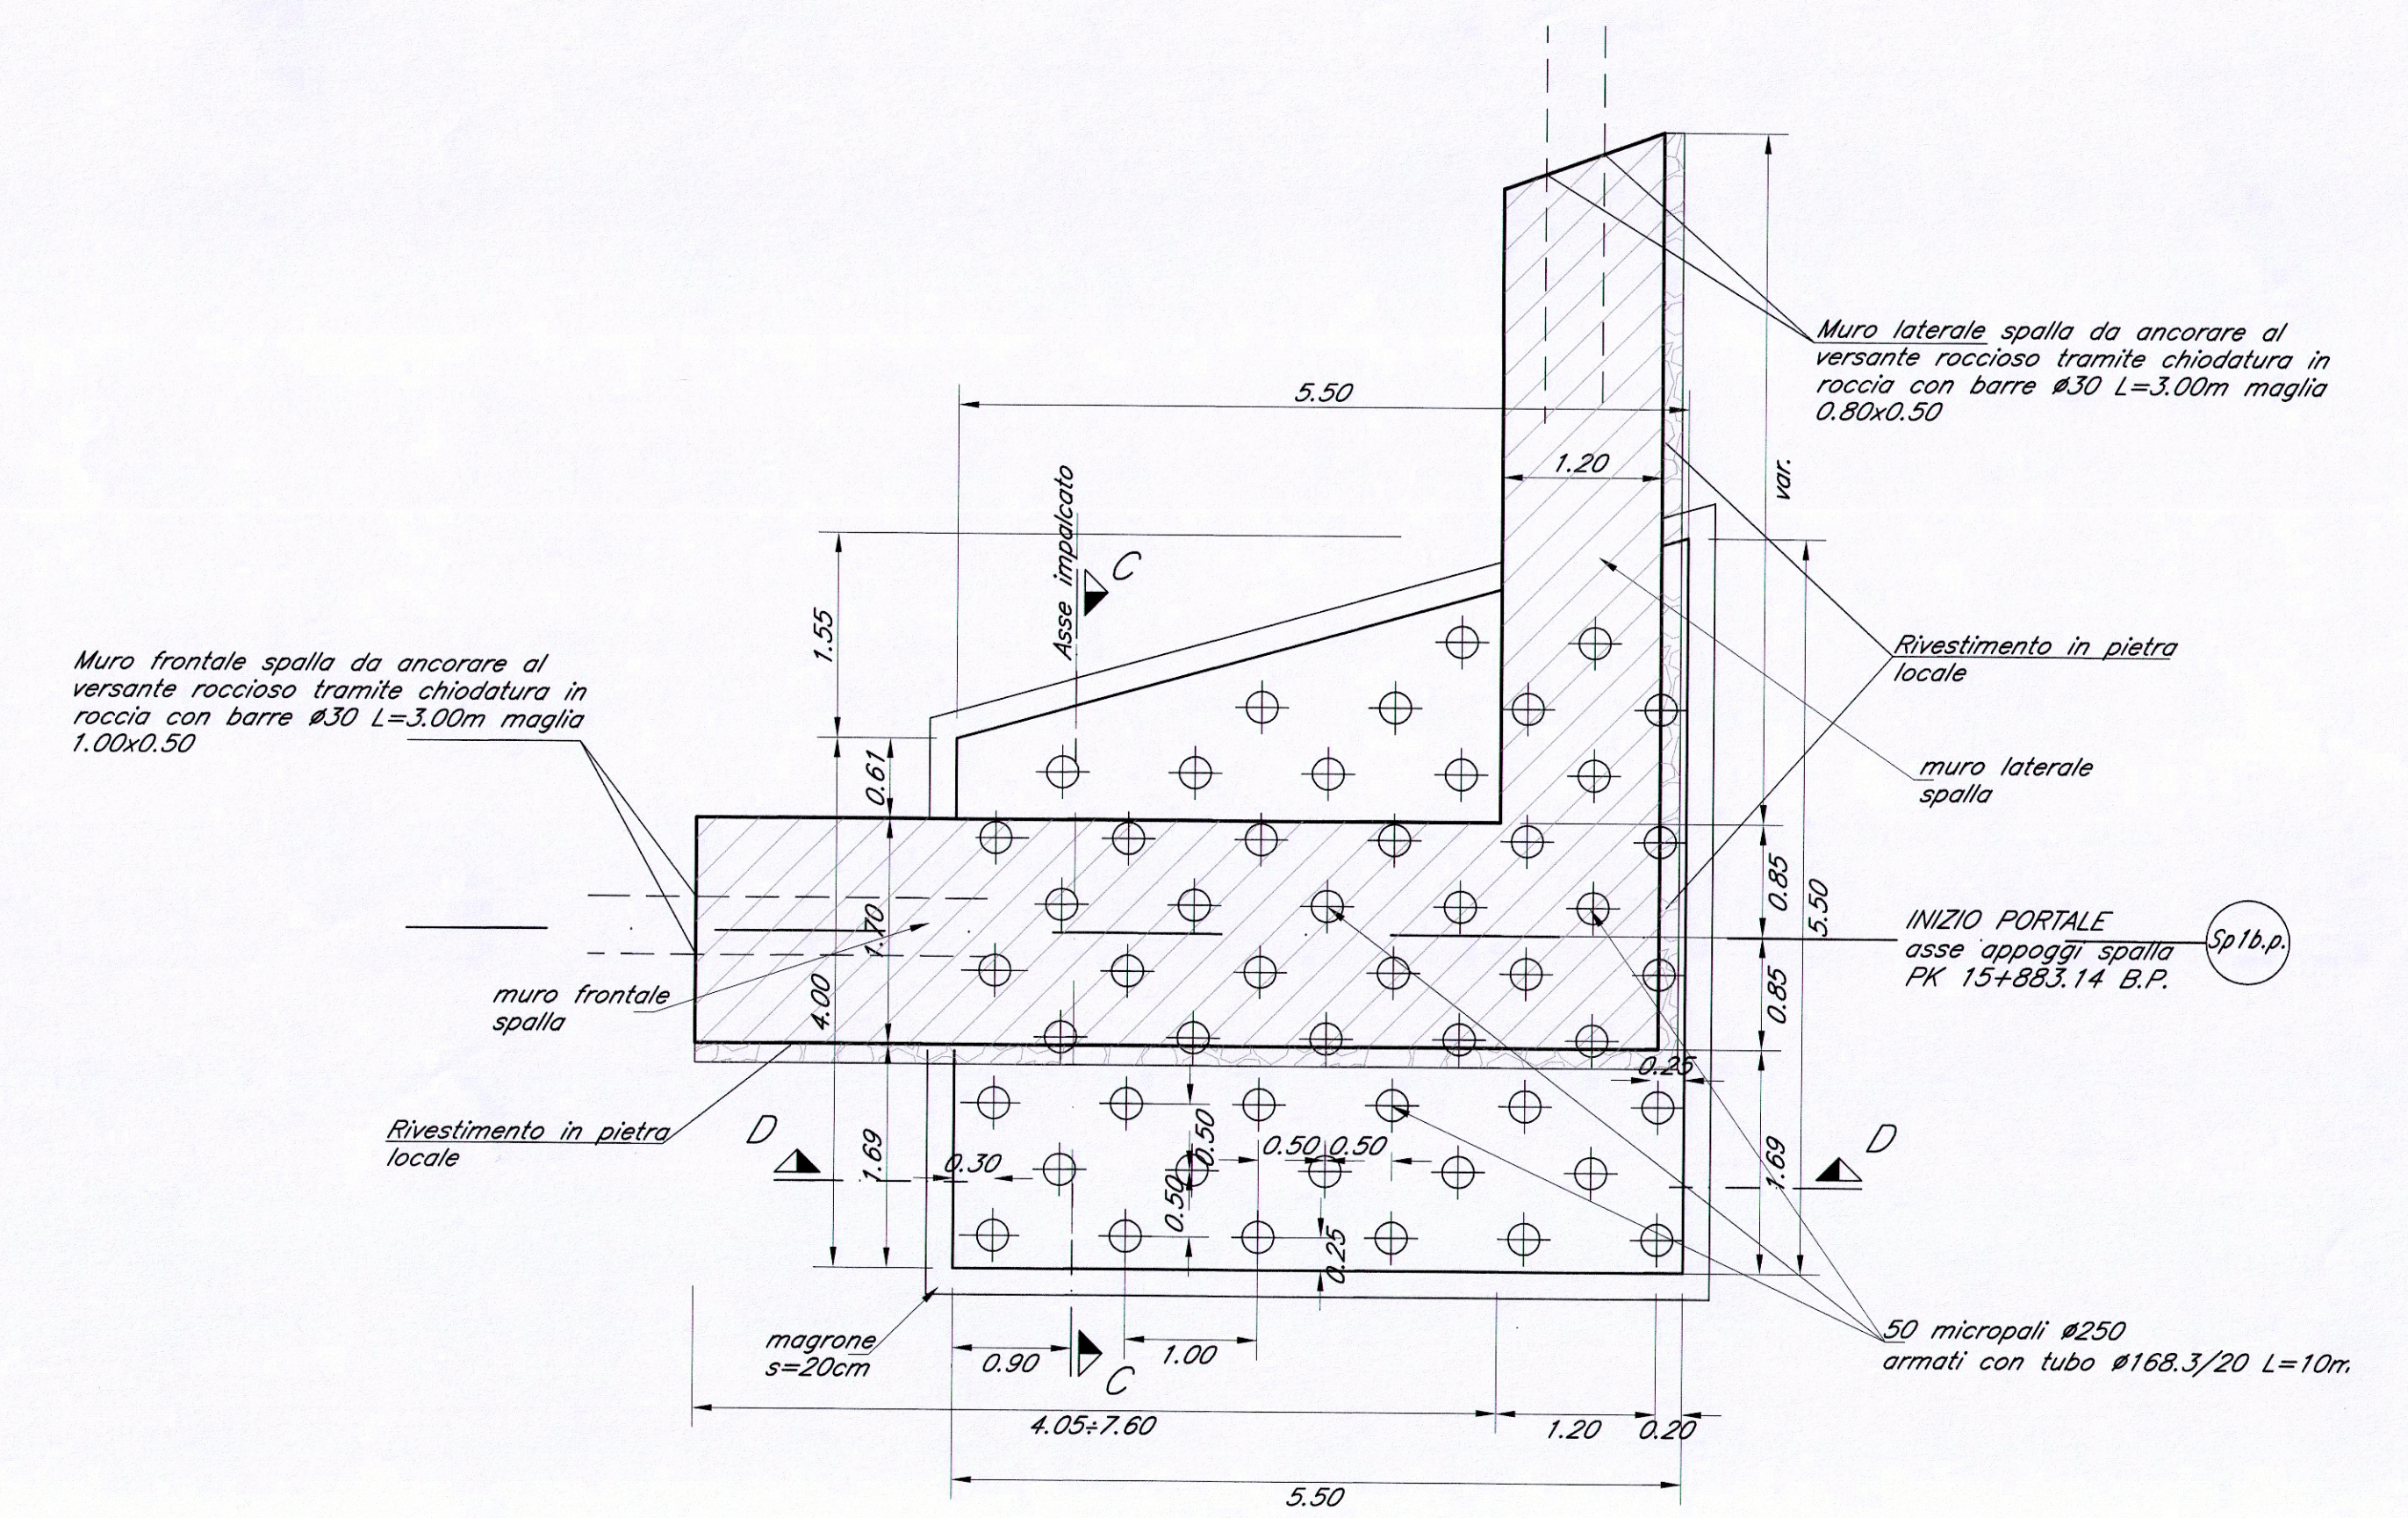

- NOTA BENE -  
Per le prescrizioni e i materiali vedi tavola:  
IBL110D09DMV0000001

COMMITTENTE:  
**RFI**  
RETE FERROVIARIA ITALIANA  
GRUPPO FERROVIE DELLO STATO ITALIANI

PROGETTAZIONE:  
**ITALFERR**  
GRUPPO FERROVIE DELLO STATO ITALIANI

INFRASTRUTTURE FERROVIARIE STRATEGICHE DEFINITE DALLA  
LEGGE OBIETTIVO N. 443/01 e s.m.i.

Progetto cofinanziato  
dalla Unione Europea  
CUP: J94F0400020001

U.O. STRUTTURE

PROGETTO DEFINITIVO

ASSE FERROVIARIO MONACO - VERONA

ACCESSO SUD ALLA GALLERIA DI BASE DEL BRENNERO  
QUADRUPPLICAMENTO DELLA LINEA FORTEZZA - VERONA

LOTTO 1: FORTEZZA - PONTE GARDENA

PONTE SUL FIUME ISARCO  
VIADOTTO BINARIO PARI  
CARPENTERIA SPALLA LATO SCALERES

SCALA:  
1:50

COMMESSA	LOTTO	FASE	ENTE	TIPO DOC.	OPERA/DISCIPLINA	PROGR.	REV.
IBL1	10	D	09	BB	V10100	004	A

Rev.	Descrizione	Redatto	Data	Verificato	Data	Approvato	Data	Autorizzato / Firma
A	Emissione Esecutiva	G. Giamber	MAR20 2013	P. Di Nucci	MAR20 2013	C. M. M. M.	MAR20 2013	A. Vittozzi