SEZIONE A–A

Scala 1:50

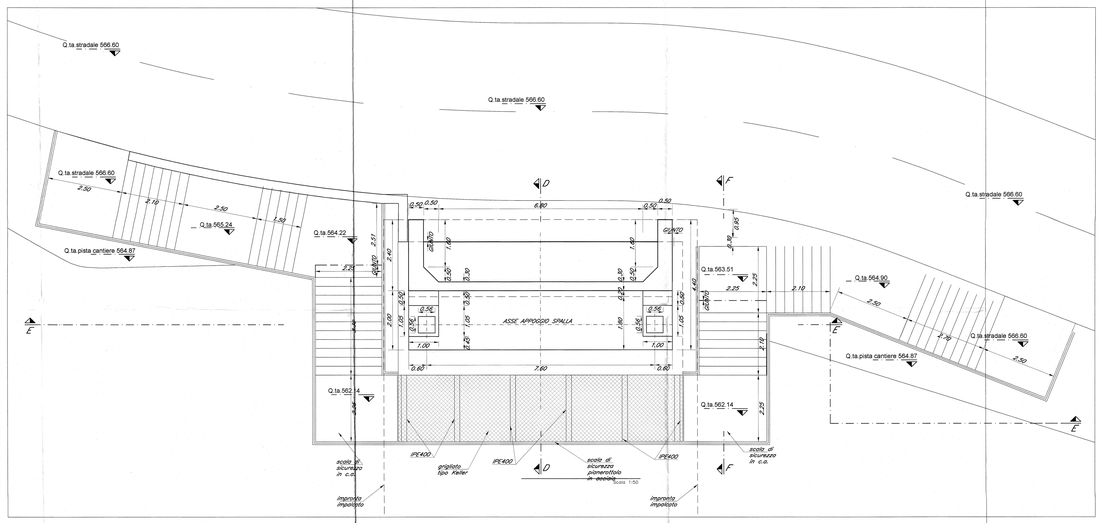

SEZIONE E–E

Scala 1:50

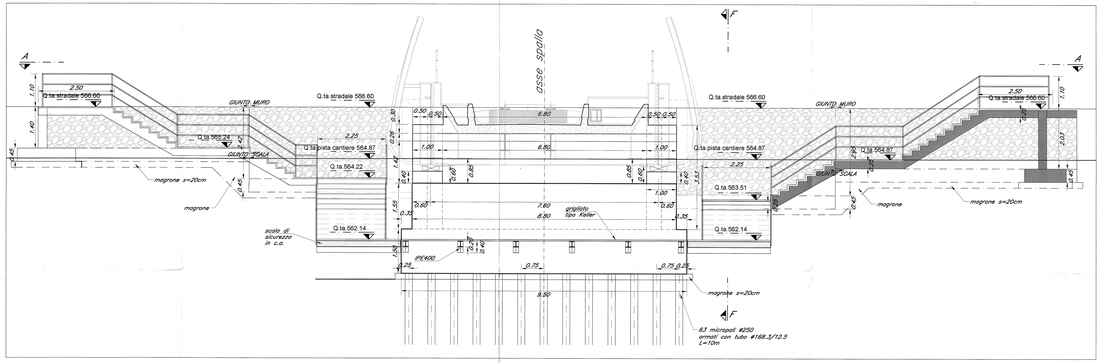

PIANTA FONDAZIONI

Scala 1:50

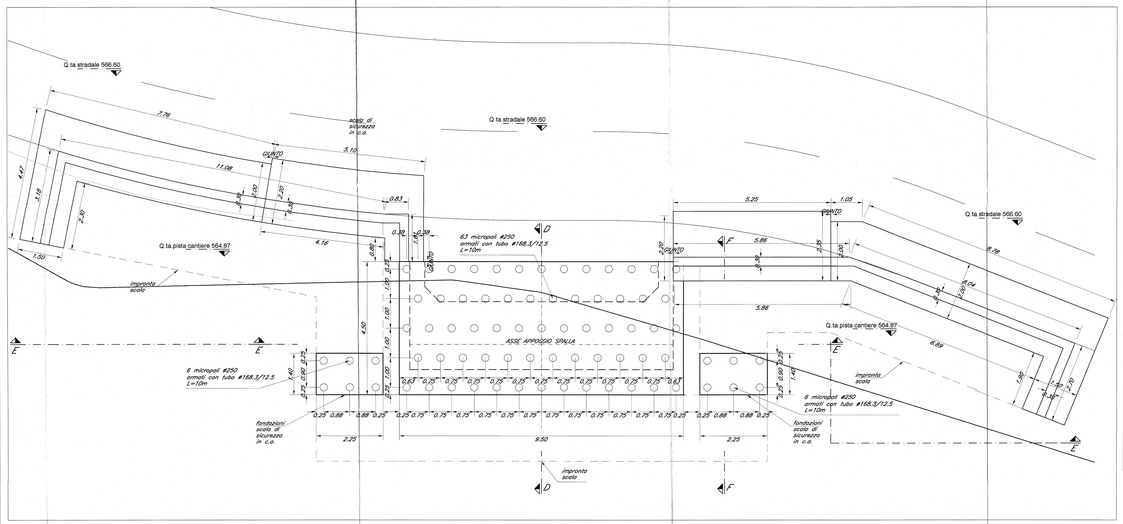

STRALCIO SEZIONE B–B

Scala 1:50

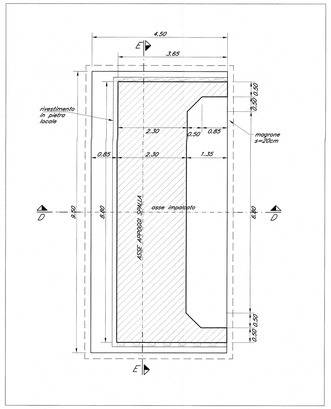

SEZIONE D–D

Scala 1:50

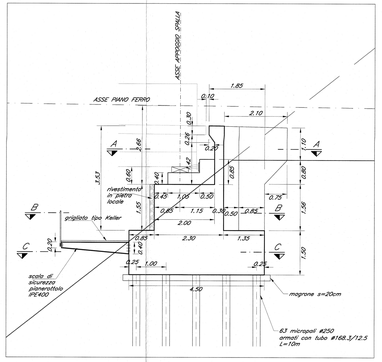

SEZIONE F–F

Scala 1:50

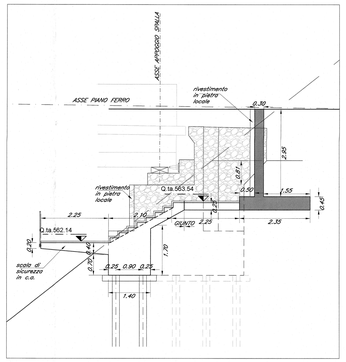

– NOTA BENE –

Per le prescrizioni e i materiali vedi tavola: IBL1100D09MW0000001

COMMITTENTE:

RFI RETE FERROVIARIA ITALIANA
GRUPPO FERROVIE DELLO STATO ITALIANE

PROGETTAZIONE:

ITALFERR
GRUPPO FERROVIE DELLO STATO ITALIANE

INFRASTRUTTURE FERROVIARIE STRATEGICHE DEFINITE DALLA LEGGE OBIETTIVO N. 443/01 e s.m.i

Progetto cofinanziato dalla Unione Europea

CUP: J94F04000000001

U.O. STRUTTURE

PROGETTO DEFINITIVO

ASSE FERROVIARIO MONACO - VERONA

ACCESSO SUD ALLA GALLERIA DI BASE DEL BRENNERO QUADRUPLICAMENTO DELLA LINEA FORTEZZA - VERONA

LOTTO 1: FORTEZZA - PONTE GARDENA

PONTE SUL FIUME ISARCO

VIADOTTO BINARIO DISPARI
CARPENTERIA SPALLA LATO GARDENA

SCALA: 1:50

COMMESSA	LOTTO	FASE	ENTE	TIPO DOC.	OPERA/DISCIPLINA	PROGR.	REV.
IBL1	1D	D	09	BB	VI0200	003	A

Revis.	Descrizione	Redatto	Data	Verificato	Data	Approvato	Data	Autorizzato	Data
A	Emissione Esecutiva	G.Grimaldi	MARZO 2010	A.Chiarini	MARZO 2010	L.Mazzola	MARZO 2010	A. Chiarini	MARZO 2010









