
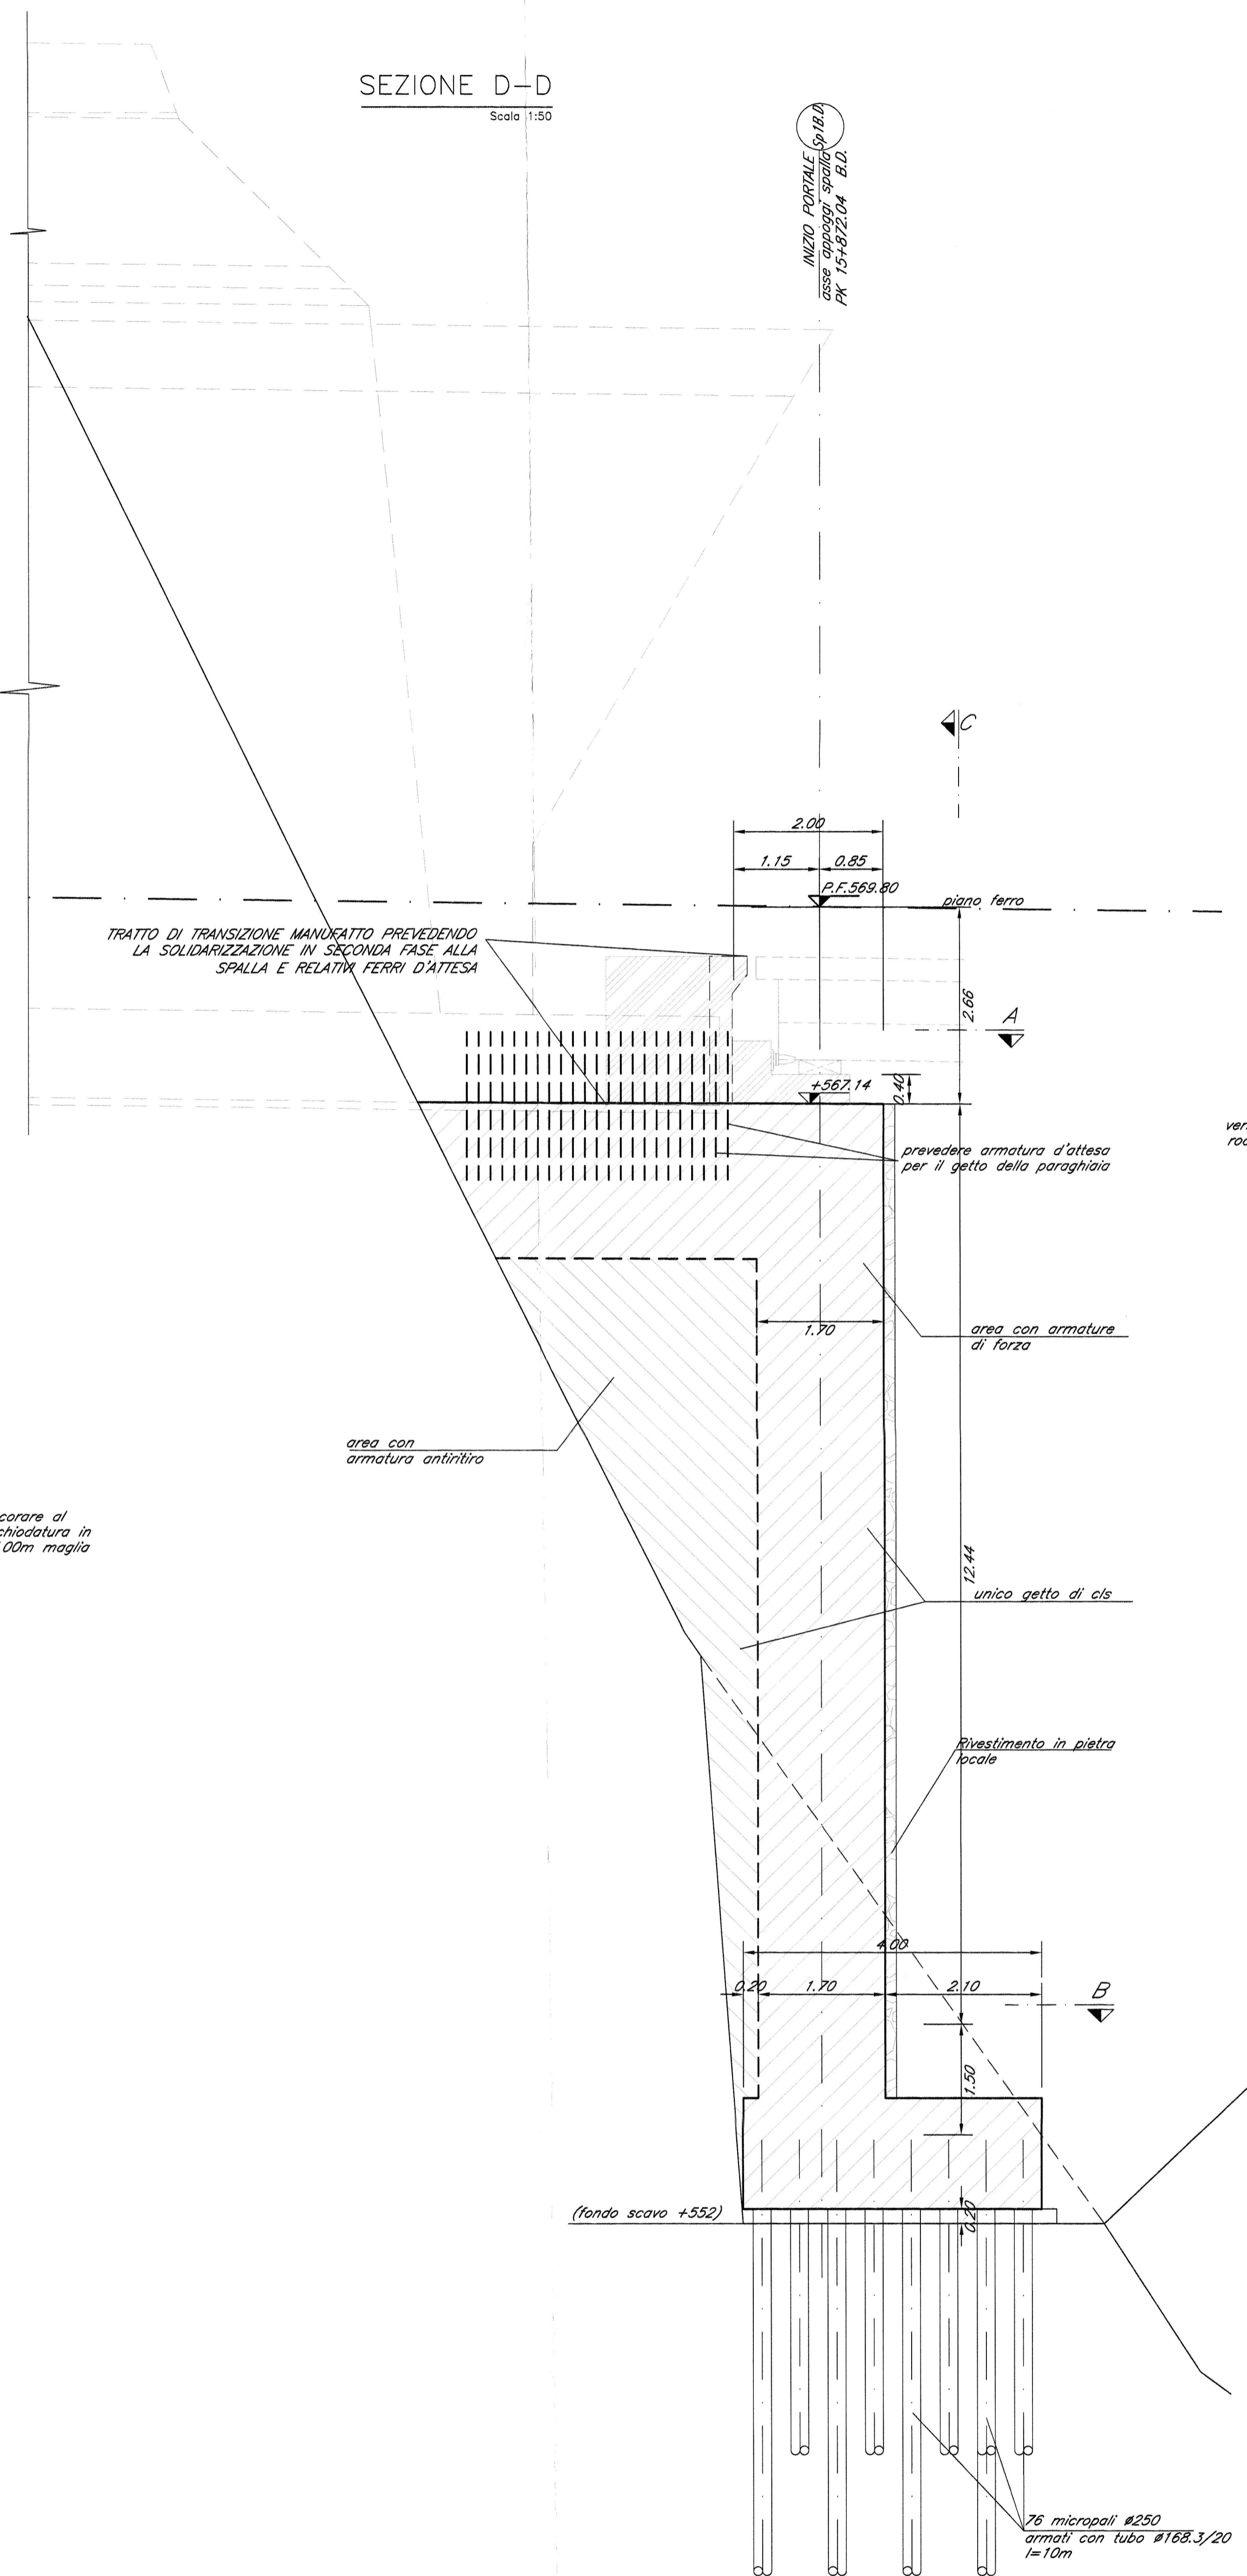


NOTA BENE
Per le prescrizioni e i materiali vedi tavola:
IBL110009DMV0000001

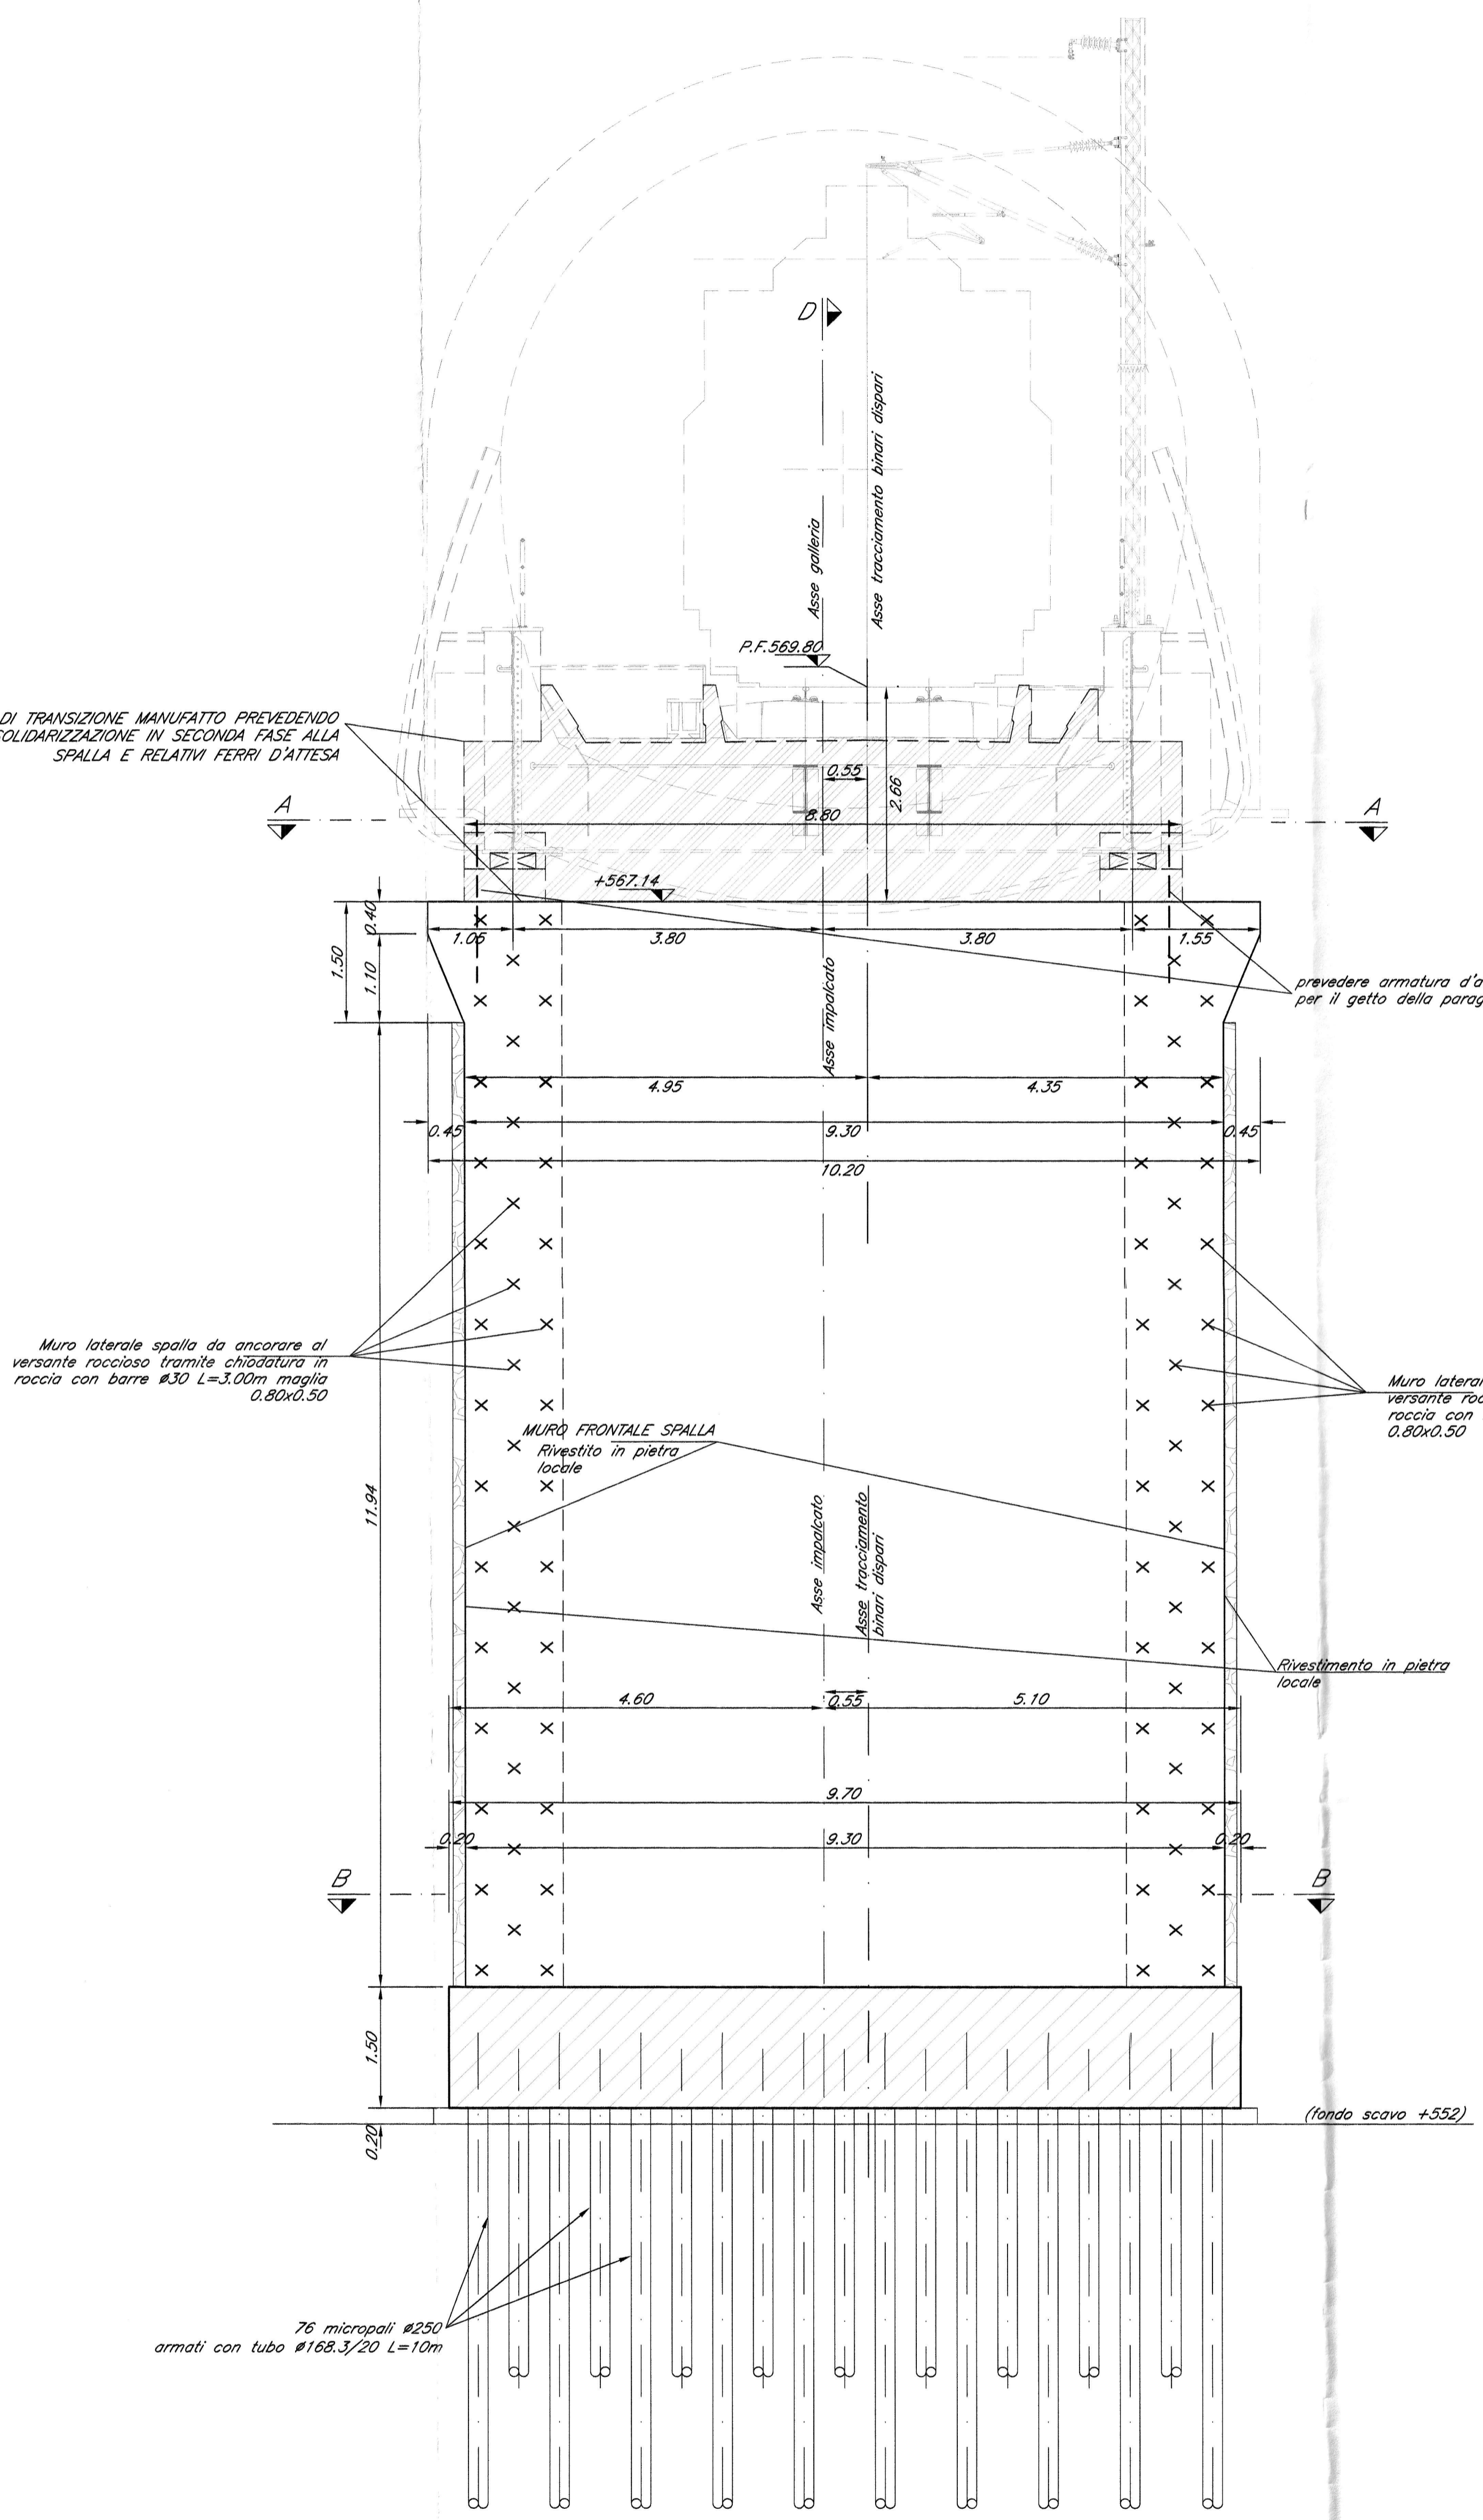

COMMITENTE:		RFI RETE FERROVIARIA ITALIANA GRUPPO FERROVIE DELLO STATO ITALIANE						
PROGETTAZIONE:		ITALFERR GRUPPO FERROVIE DELLO STATO ITALIANE						
INFRASTRUTTURE FERROVIARIE STRATEGICHE DEFINITE DALLA LEGGE OBIETTIVO N. 443/01 e s.m.i								
Progetto cofinanziato dalla Unione Europea								
U.O. STRUTTURE								
PROGETTO DEFINITIVO								
ASSE FERROVIARIO MONACO - VERONA								
ACCESSO SUD ALLA GALLERIA DI BASE DEL BRENNERO QUADRUPPLICAMENTO DELLA LINEA FORTEZZA - VERONA								
LOTTO 1: FORTEZZA - PONTE GARDENA								
PONTE SUL FIUME ISARCO								
VIADOTTO BINARIO DISPARI CARPENTERIA SPALLA LATO SCALERES								
SCALA:		1:50						
COMMESSA	LOTTO	FASE	ENTE	TIPO DOC.	OPERA/DISCIPLINA	PROGR.	REV.	
IBL1	10	D	09	BB	V10200	004	B	
Rev.	Descrizione	Redatto	Data	Verificato	Data	Approvato	Data	Autografo / Data
A	Emissione Esecutiva	S. G. Masi	MAR20 2013	P. Di Nucci	MAR20 2013	C. Masetti	MAR20 2013	
B	Emissione Esecutiva	S. G. Masi	MAR20 2013	P. Di Nucci	MAR20 2013	C. Masetti	MAR20 2013	