



PIANTA SCAMI E FONDAZIONI

Scala 1:200

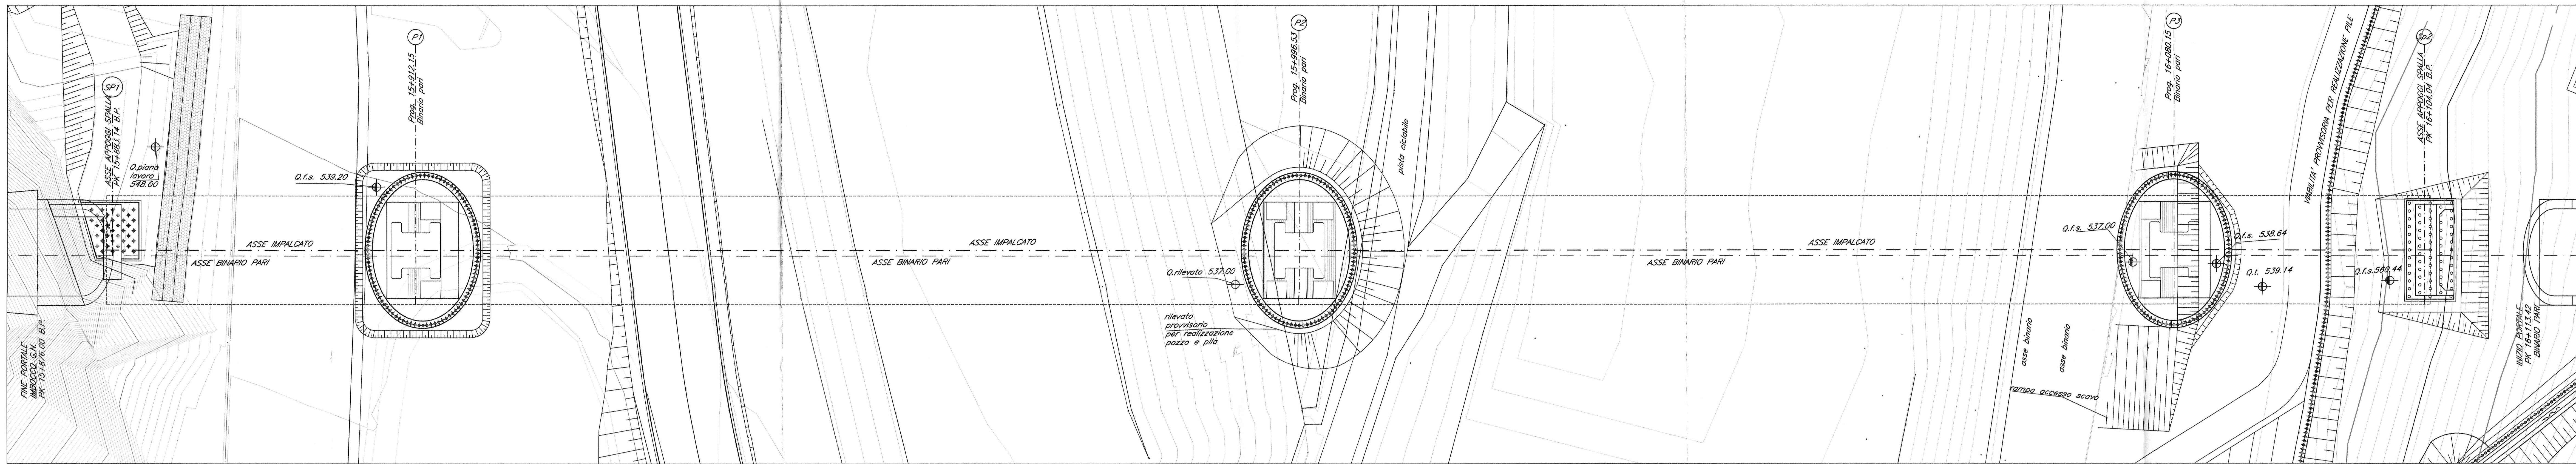

SEZIONE LONGITUDINALE

Scala 1:200

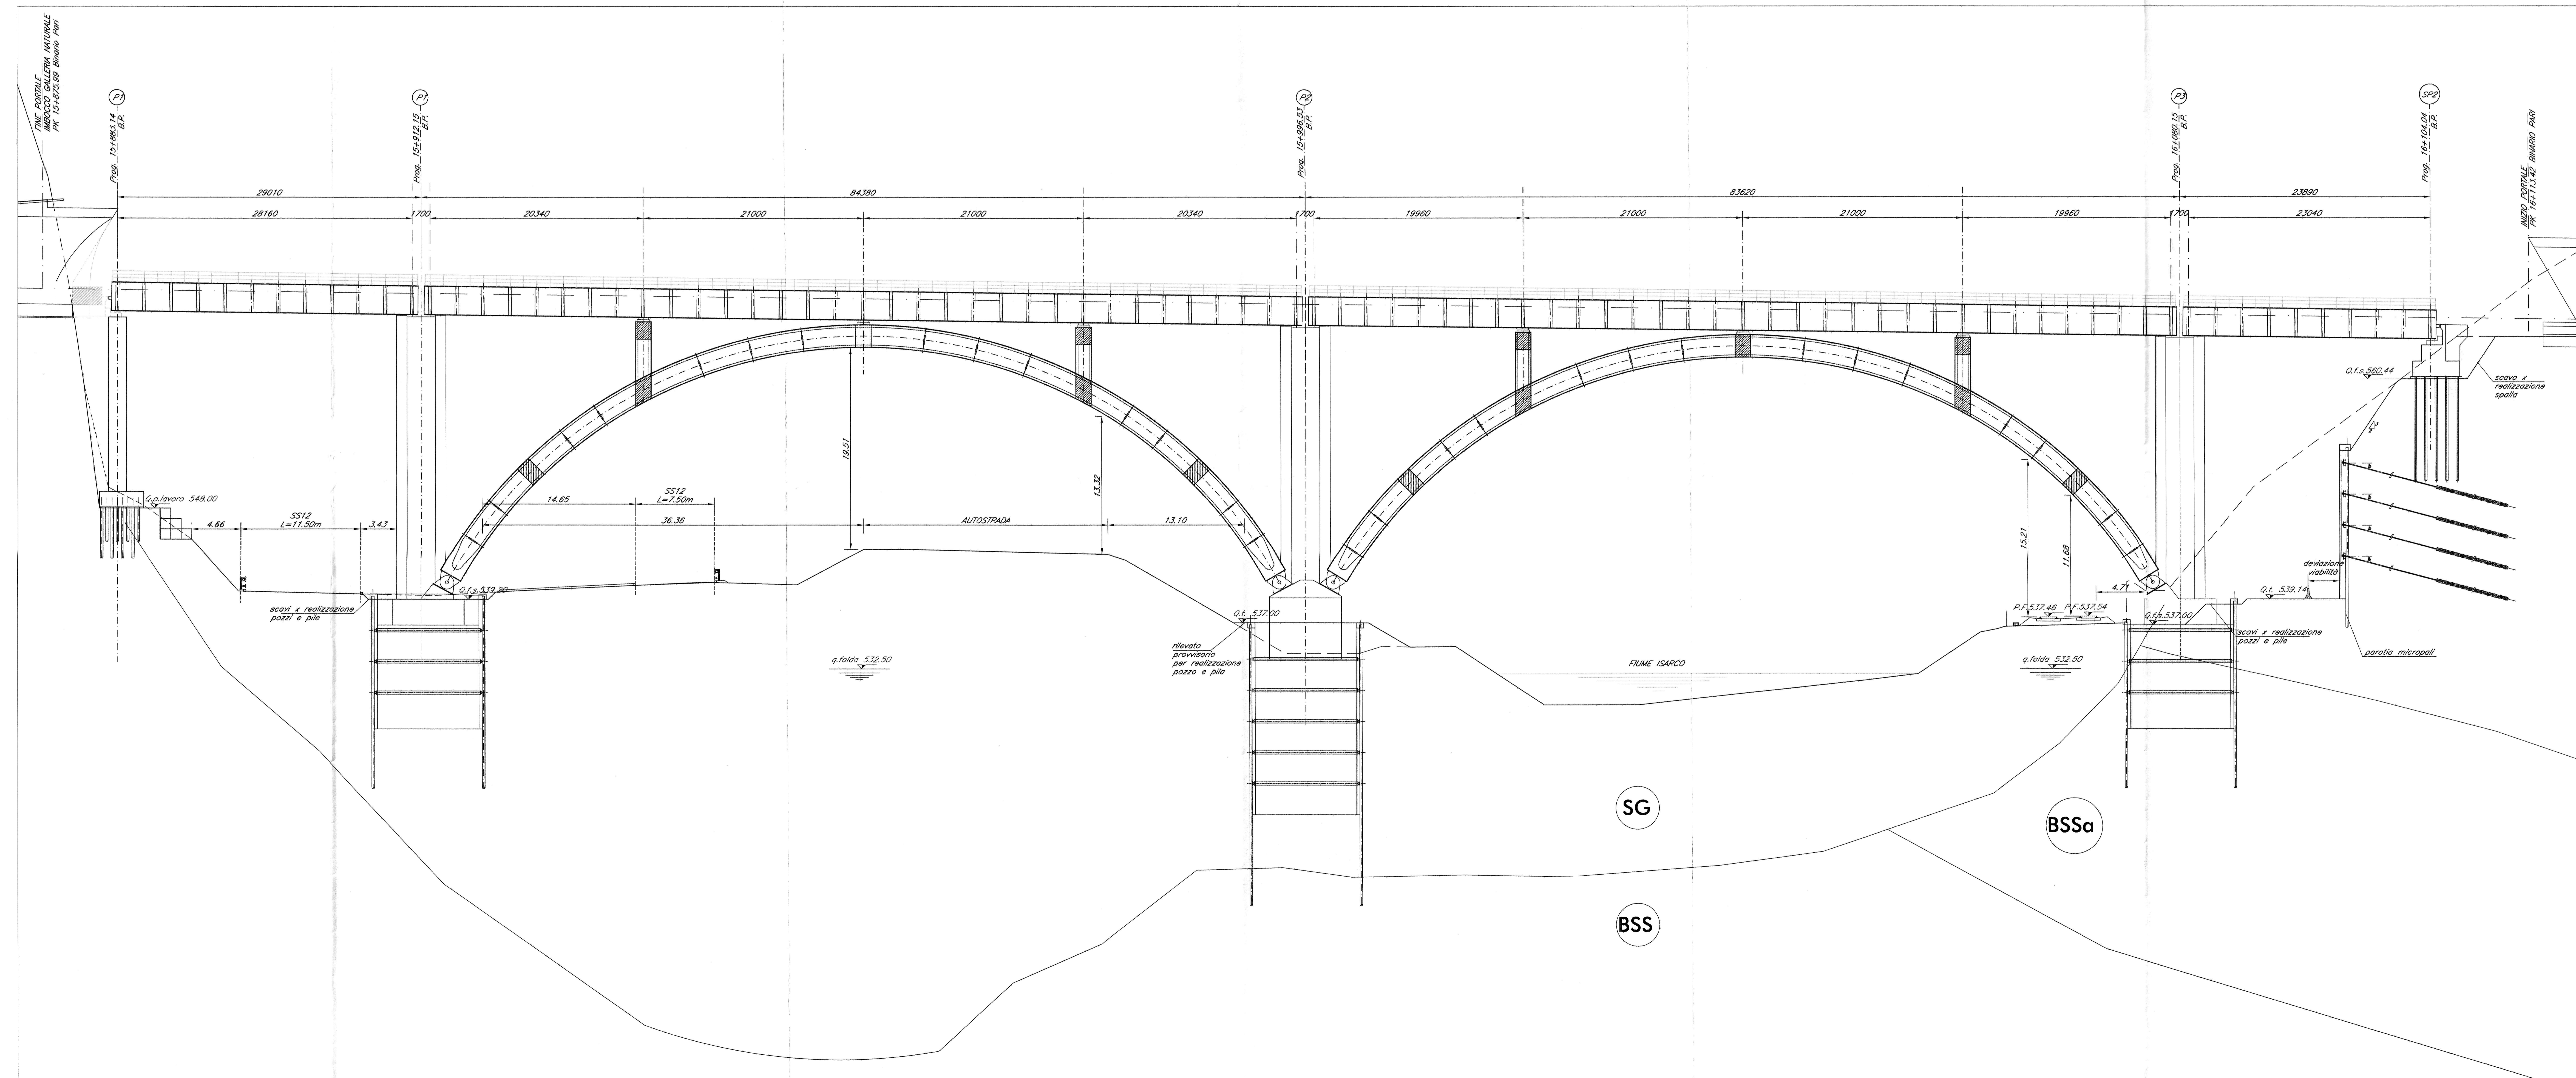

COMMITTENTE: **RFI** INFRASTRUTTURE FERROVIARIE ITALIANE

PROGETTAZIONE: **ITALFERR** GRUPPO FERROVIE DELLO STATO ITALIANO

INFRASTRUTTURE FERROVIARIE STRATEGICHE DEFINITE DALLA LEGGE OBIETTIVO N. 443/01 e s.m.i.

Progetto cofinanziato dalla Unione Europea CUP: J94F4000020001

U.O. STRUTTURE

PROGETTO DEFINITIVO

ASSE FERROVIARIO MONACO - VERONA

ACCESSO SUD ALLA GALLERIA DI BASE DEL BRENNERO QUADRUPPLICAMENTO DELLA LINEA FORTEZZA - VERONA

LOTTO 1: FORTEZZA - PONTE GARDENA

PONTE SUL FIUME ISARCO

VIADOTTO BINARIO PARI
PIANTA SCAMI FONDAZIONI E SEZIONE LONGITUDINALE

SCALA: **VARIE**

COMMESSA	LOTTO	FASE	ENTE	TIPO DOC.	OPER./DISCIPLINA	PROGR.	REV.
IBL1	10	D	00	PZ	V10100	002	B

Rev.	Descrizione	Redatto	Data	Verificato	Data	Approvato	Data	Autore/Rev. Data
A	Emissione Esecutiva	G. Di Nardo	MARZO 2010	P. Di Nardo	MARZO 2010	C. Mazzoni	MARZO 2010	A. Zucchi
B	Emissione Esecutiva	G. Di Nardo	MARZO 2010	P. Di Nardo	MARZO 2010	C. Mazzoni	MARZO 2010	A. Zucchi

File: \\100207010\000008.dwg 1. Ediz. 2