



Carpenteria copertura

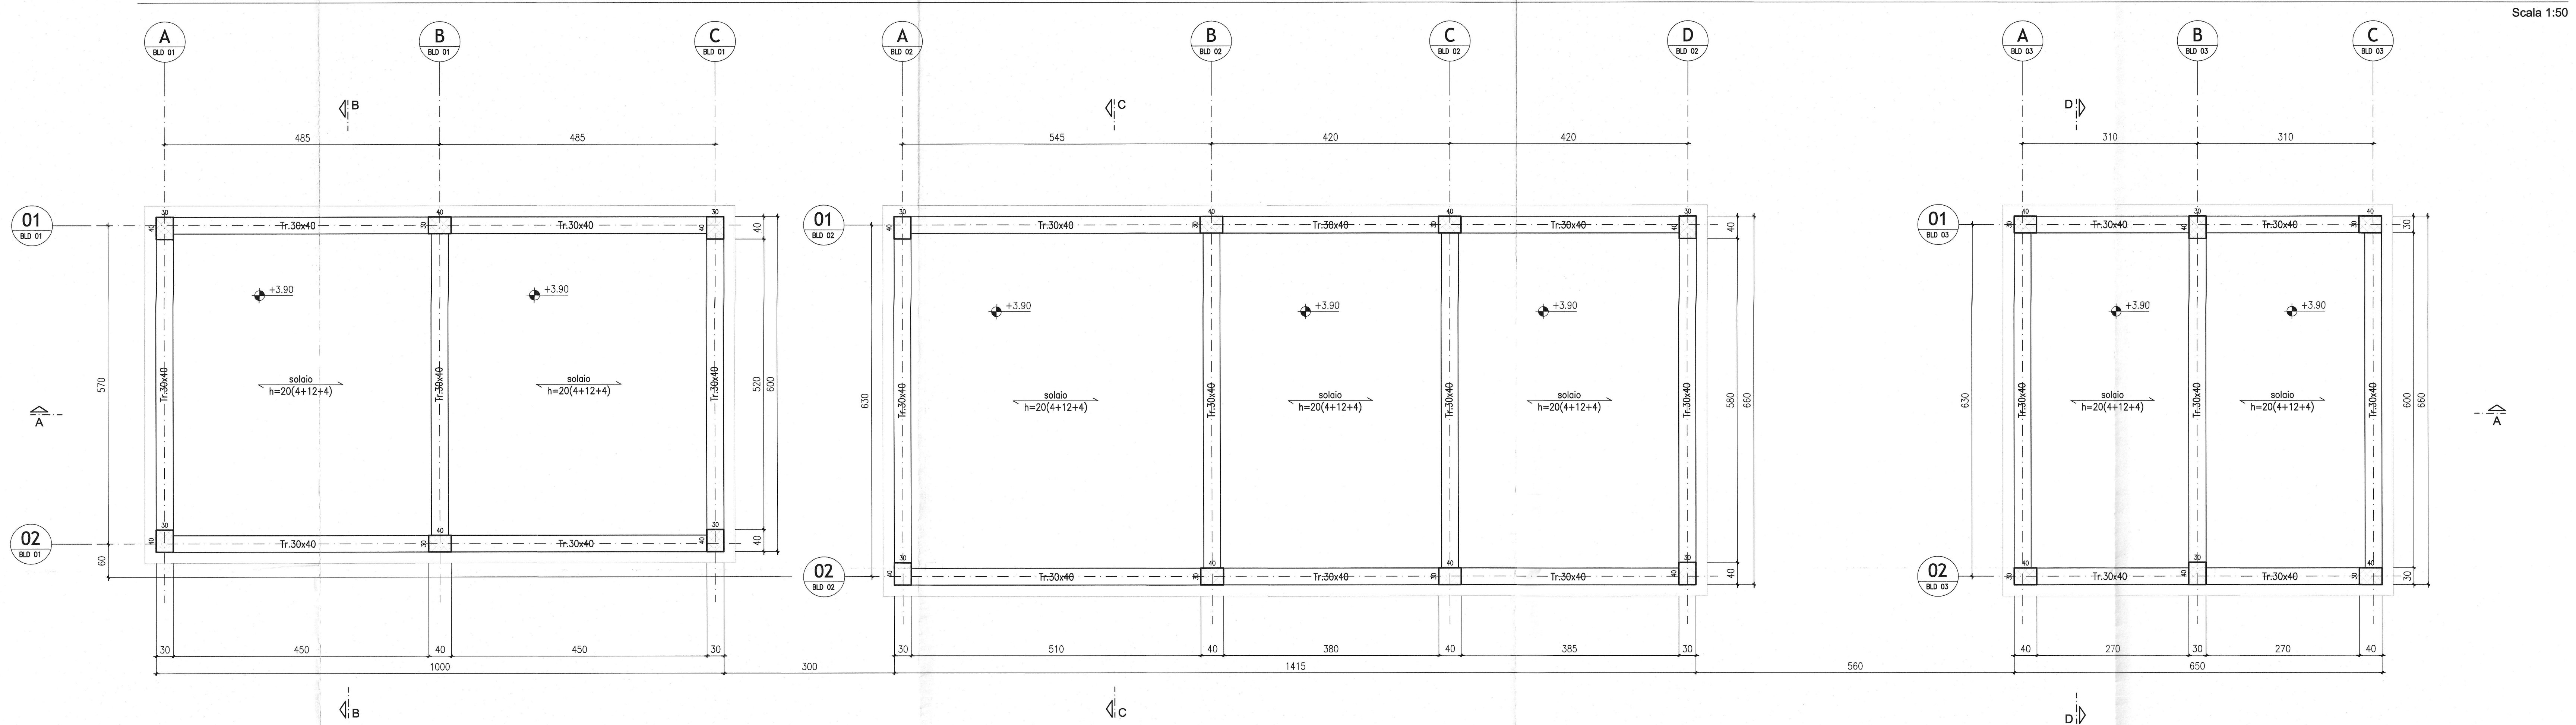


Scala 1:50

Pianta fondazioni

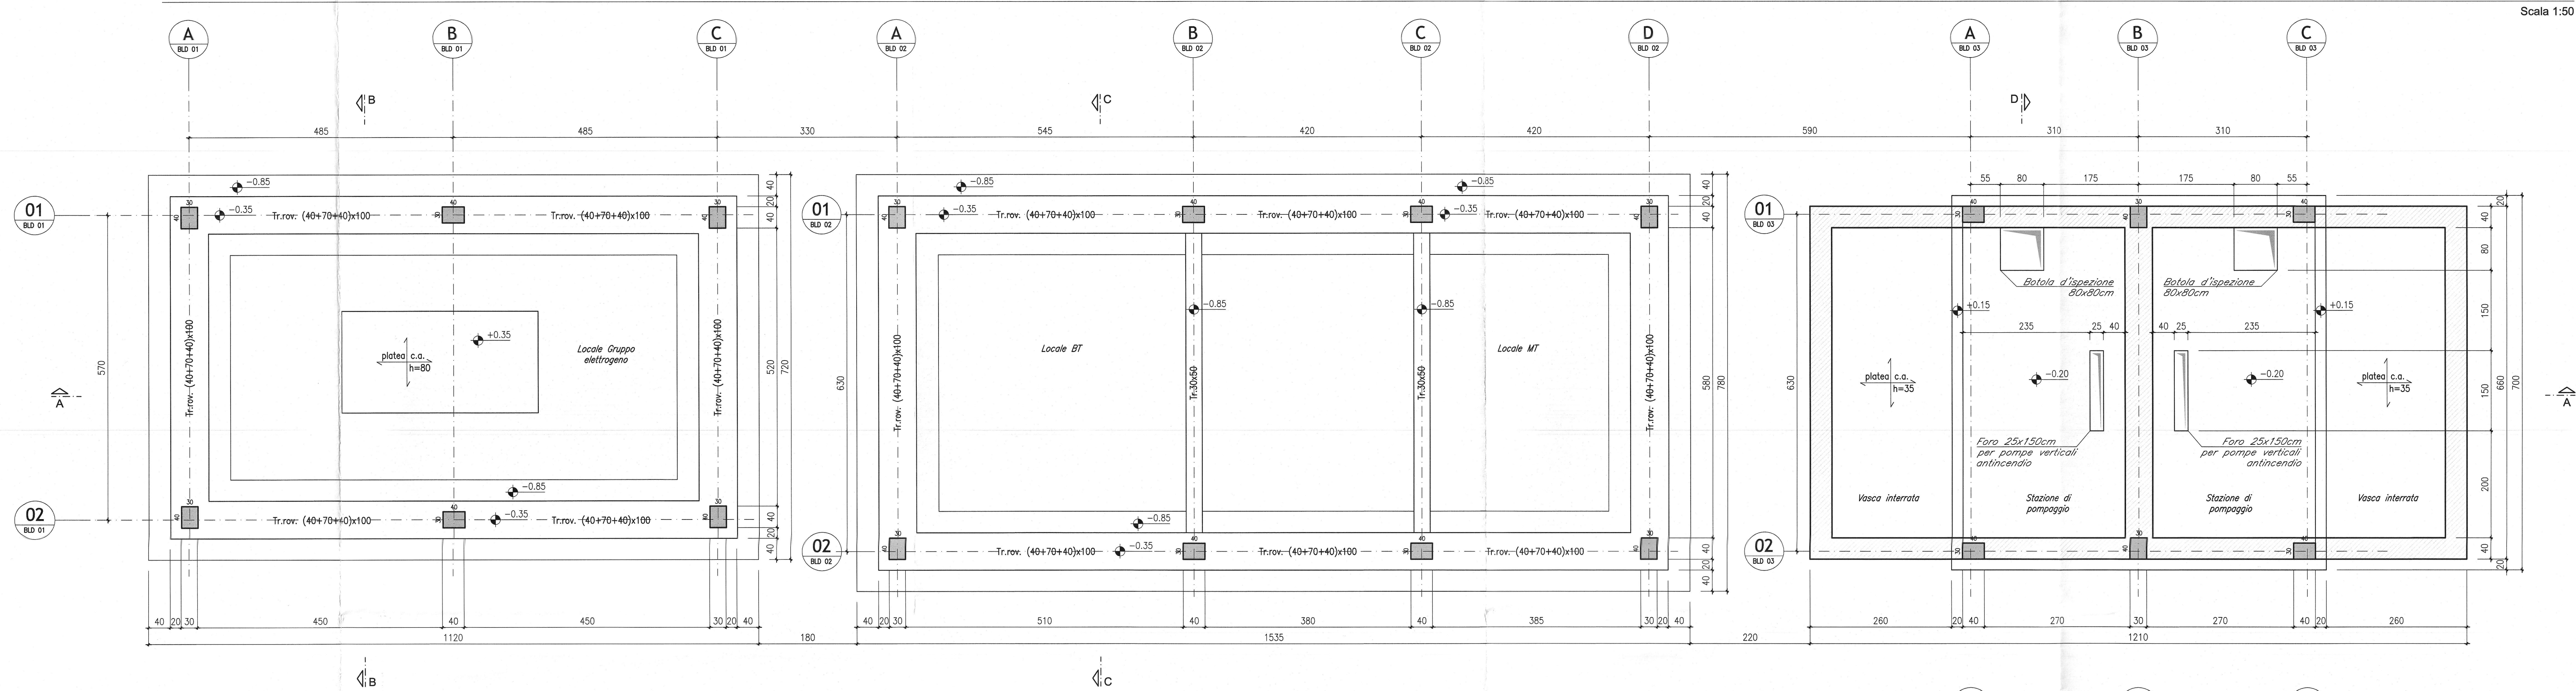

Scala 1:50

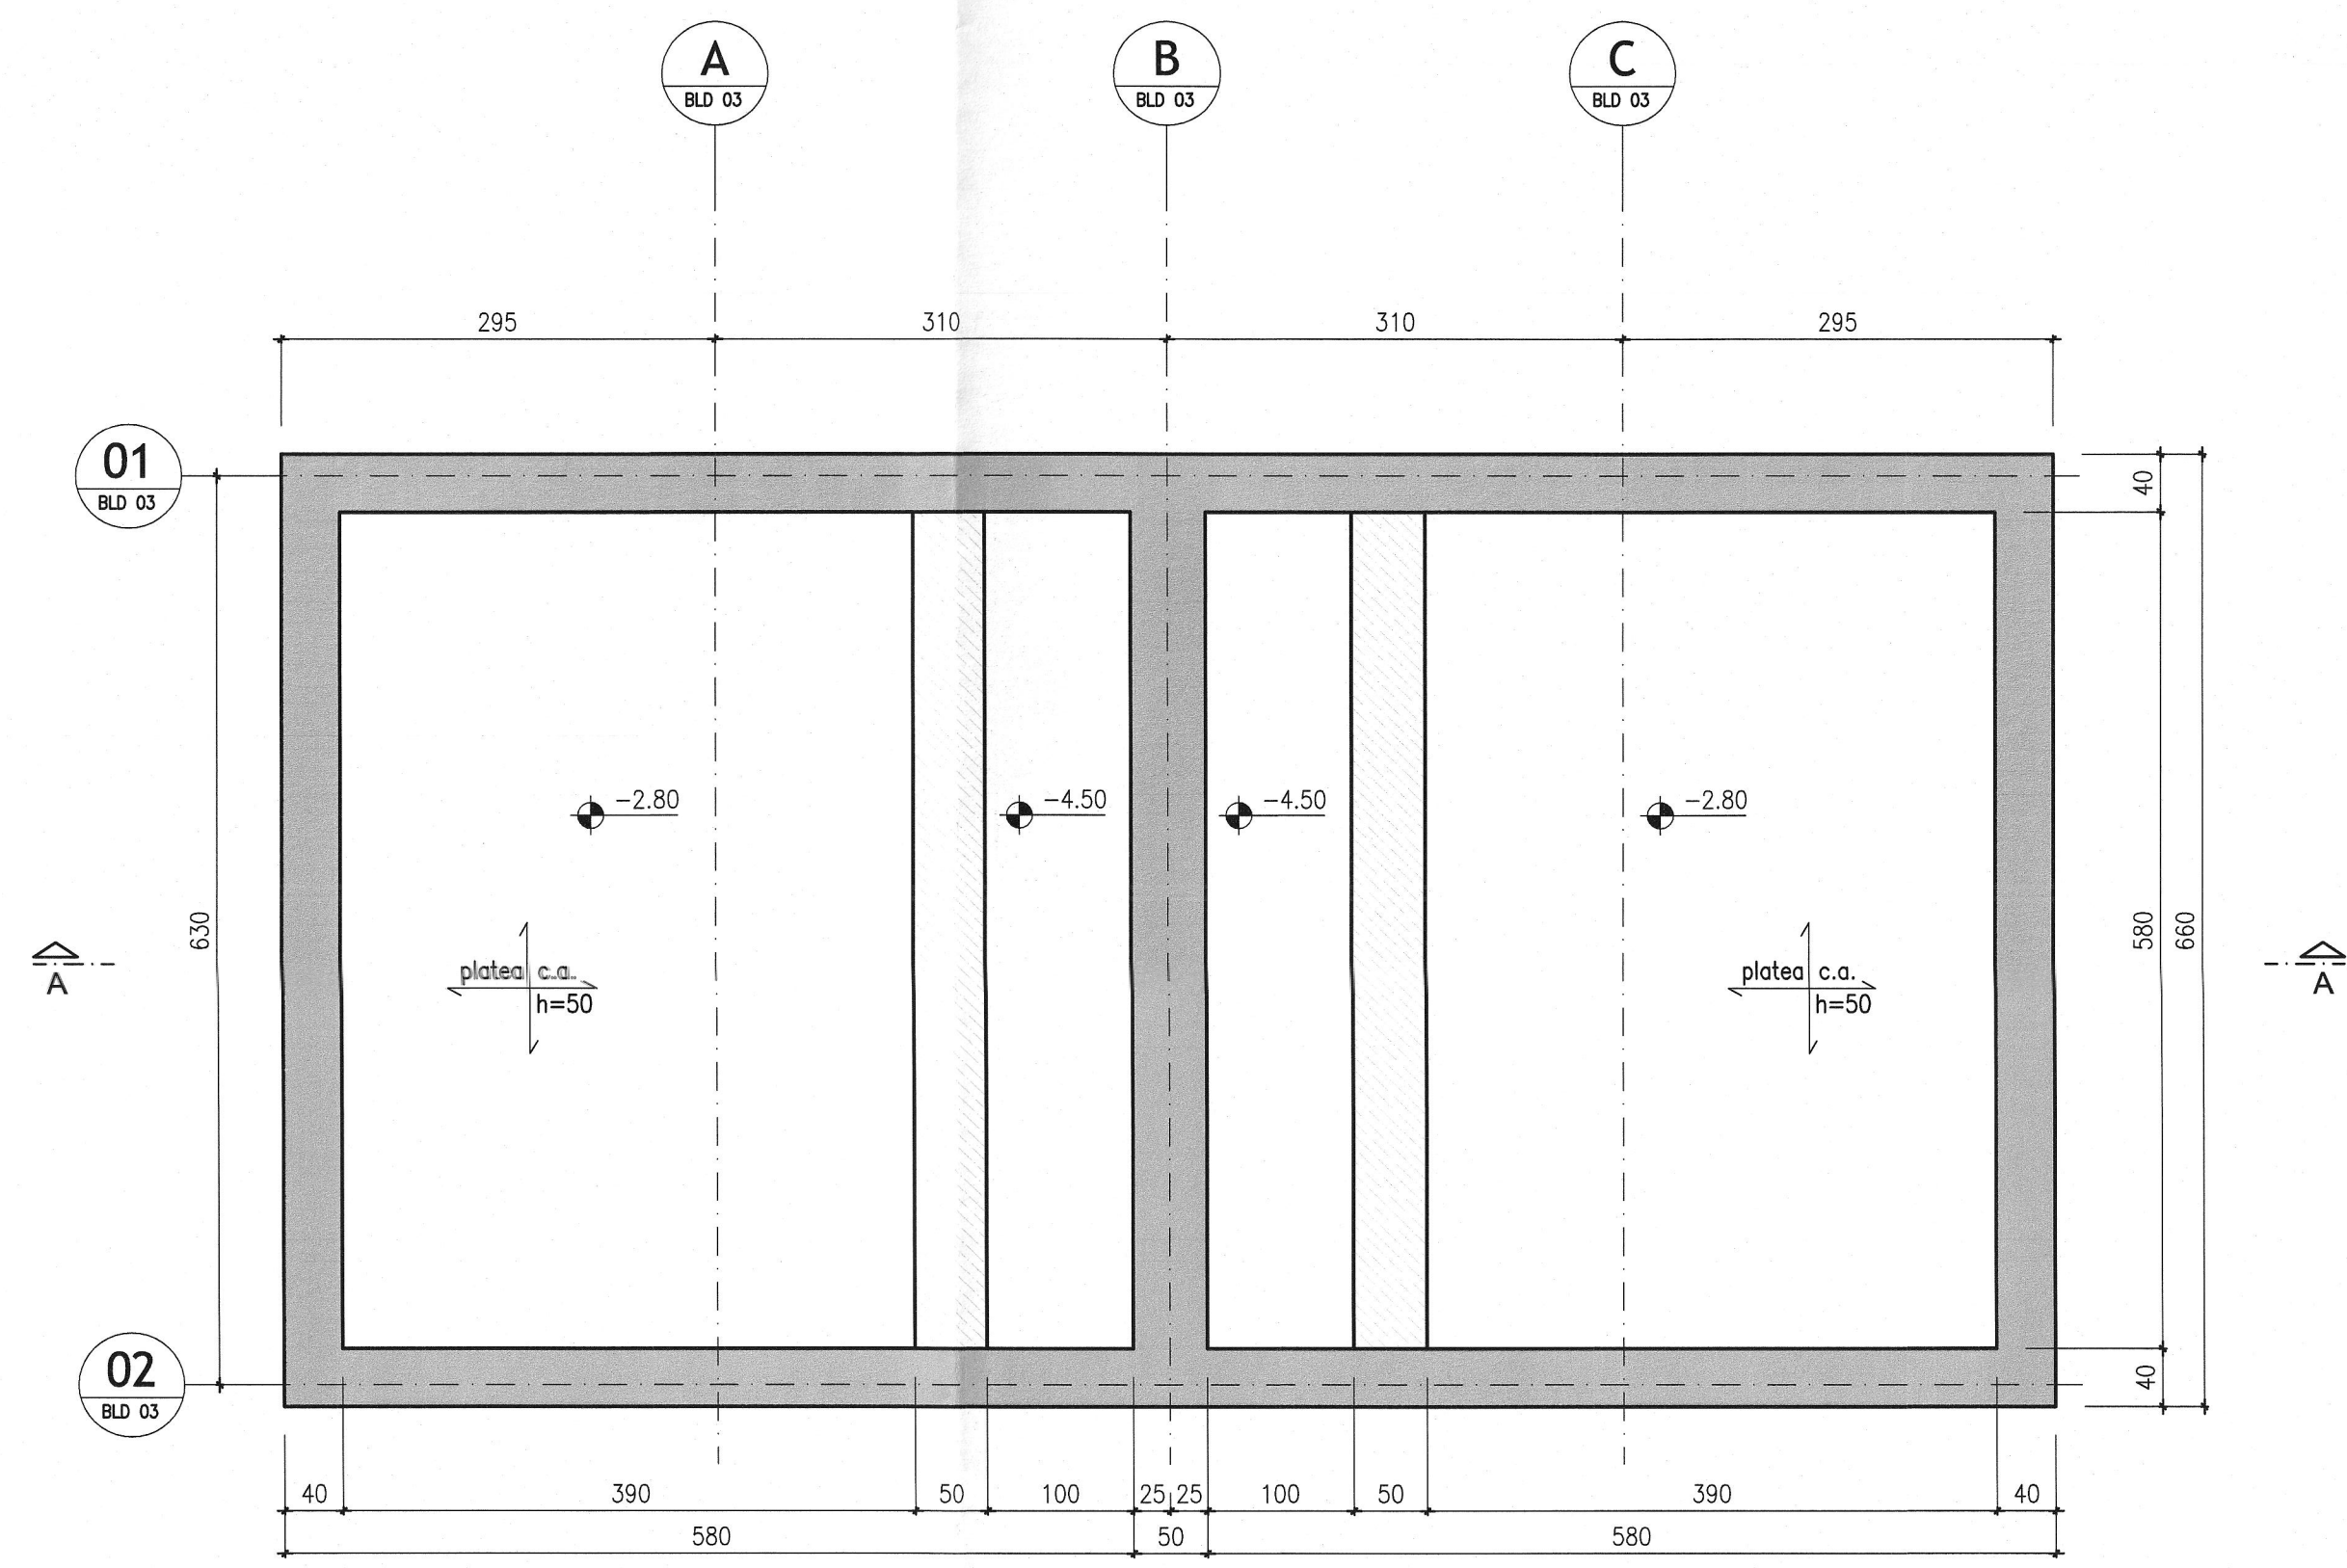

MURI CHE TERMINANO A QUOTA -0.20m
 MURI CHE TERMINANO A QUOTA -2.80m

COMMITTENTE: **RFI** RETE FERROVIARIA ITALIANA GRUPPO FERROVIE DELLO STATO ITALIANE

PROGETTAZIONE: **ITALFERR** GRUPPO FERROVIE DELLO STATO ITALIANE

INFRASTRUTTURE FERROVIARIE STRATEGICHE DEFINITE DALLA LEGGE OBBIETTIVO N. 443/01 e s.m.i.

Progetto cofinanziato dalla Unione Europea CUP: J84F0400020001

PRODUZIONE CENTRO - NORD

PROGETTO DEFINITIVO

ASSE FERROVIARIO MONACO - VERONA

ACCESSO SUD ALLA GALLERIA DI BASE DEL BRENNERO QUADRUPPLICAMENTO DELLA LINEA FORTEZZA - VERONA

LOTTO 1: FORTEZZA - PONTE GARDENA

INTERCONNESSIONE FORTEZZA - Fabbricato PGEP

Plante e sezioni tav. 1/2

SCALA: 1:50

Rev.	Descrizione	Redatto	Data	Verificato	Data	Approvato	Data
A	Emissione Definitiva per CIG	A. Inghisi	Marzo 2013	Al. Frittoli	Marzo 2013	Al. Frittoli	Marzo 2013

File: IB1150288FA020001A