




CARPENTERIA FONDAZIONI  
scala 1:50

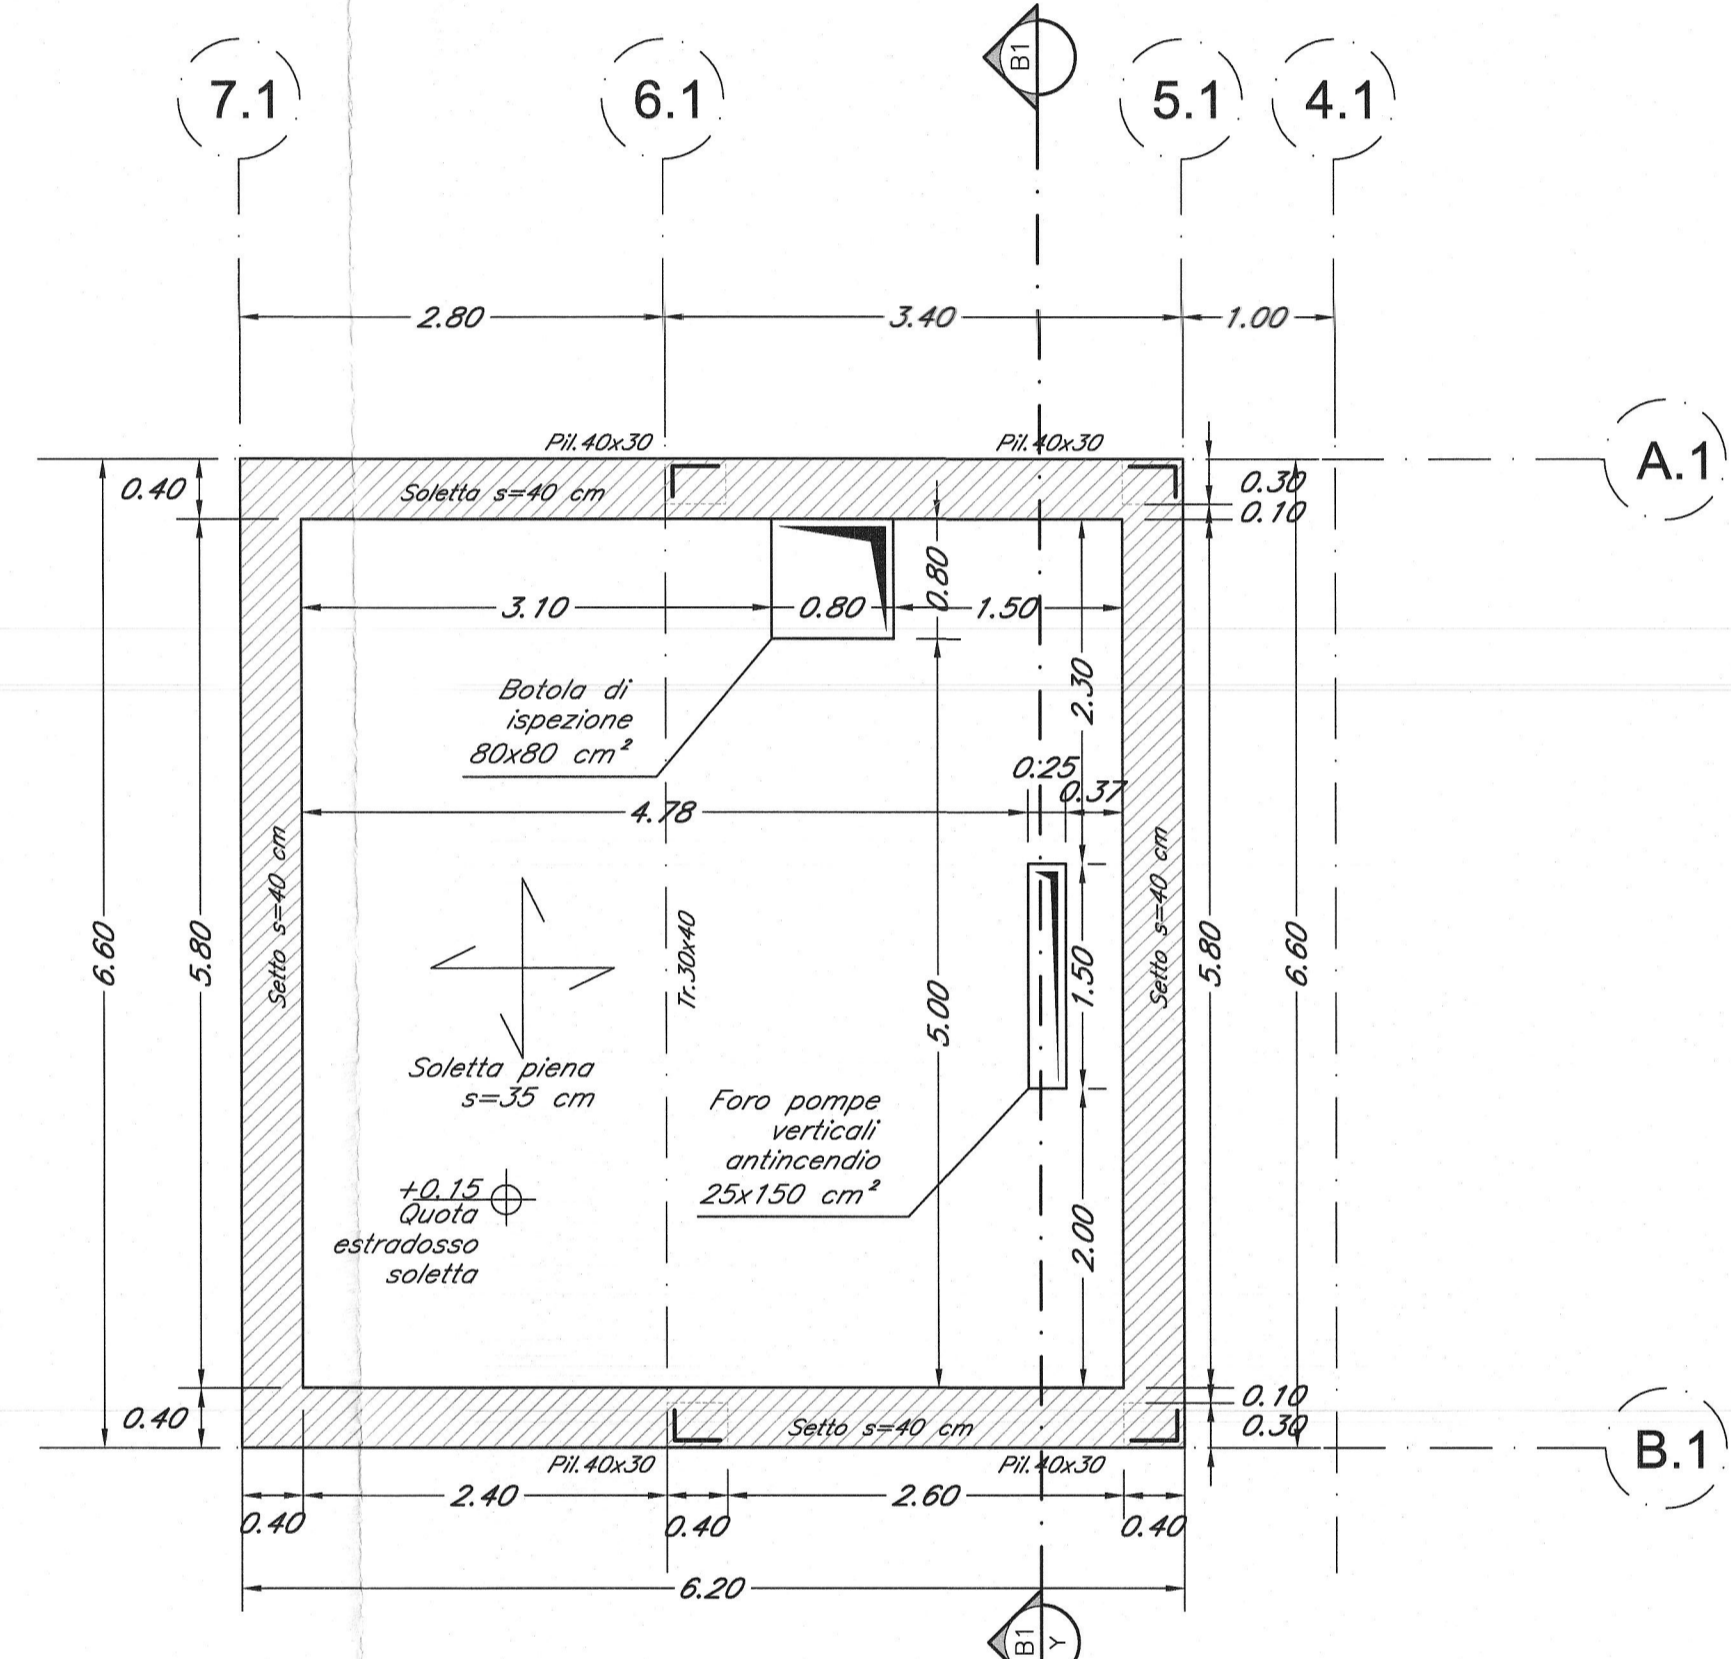


CARPENTERIA FONDAZIONI  
scala 1:50

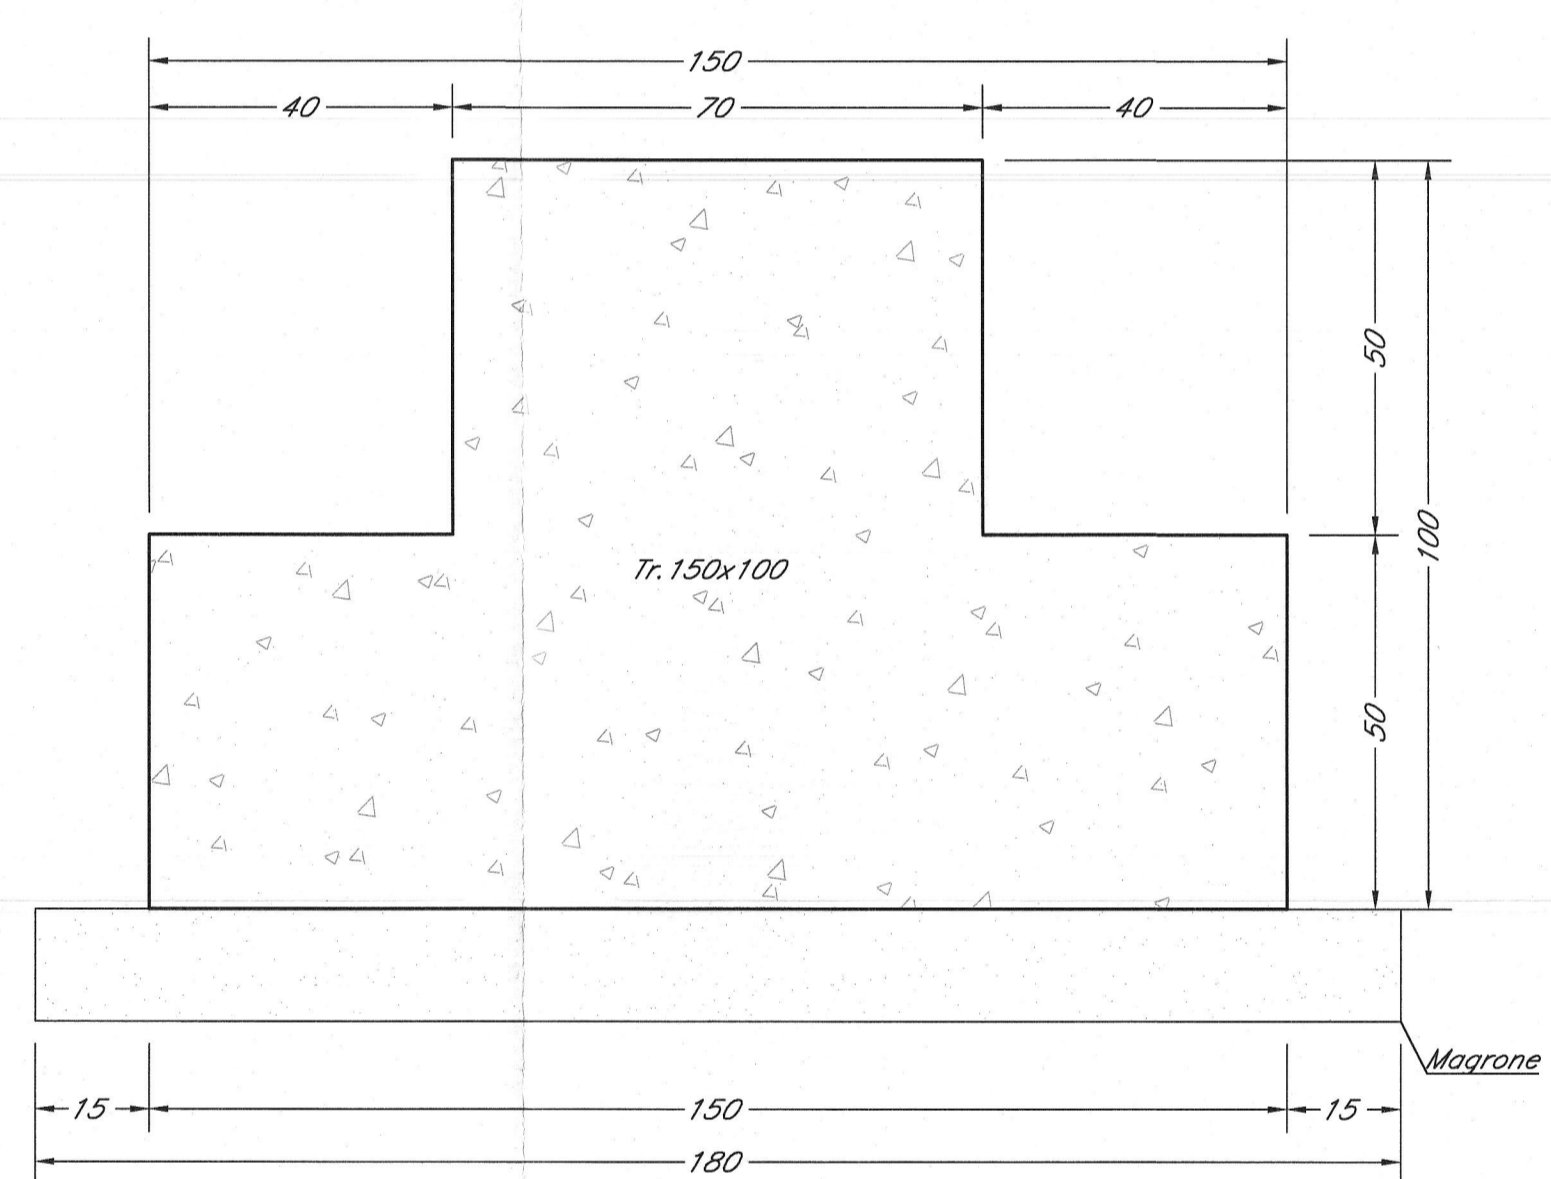

SEZIONE 1-1  
scala 1:10

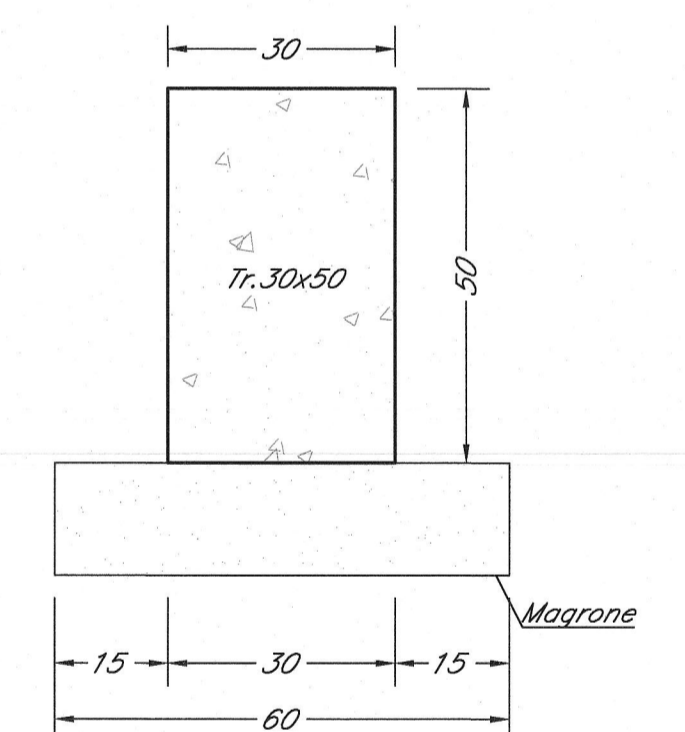

SEZIONE 2-2  
scala 1:10

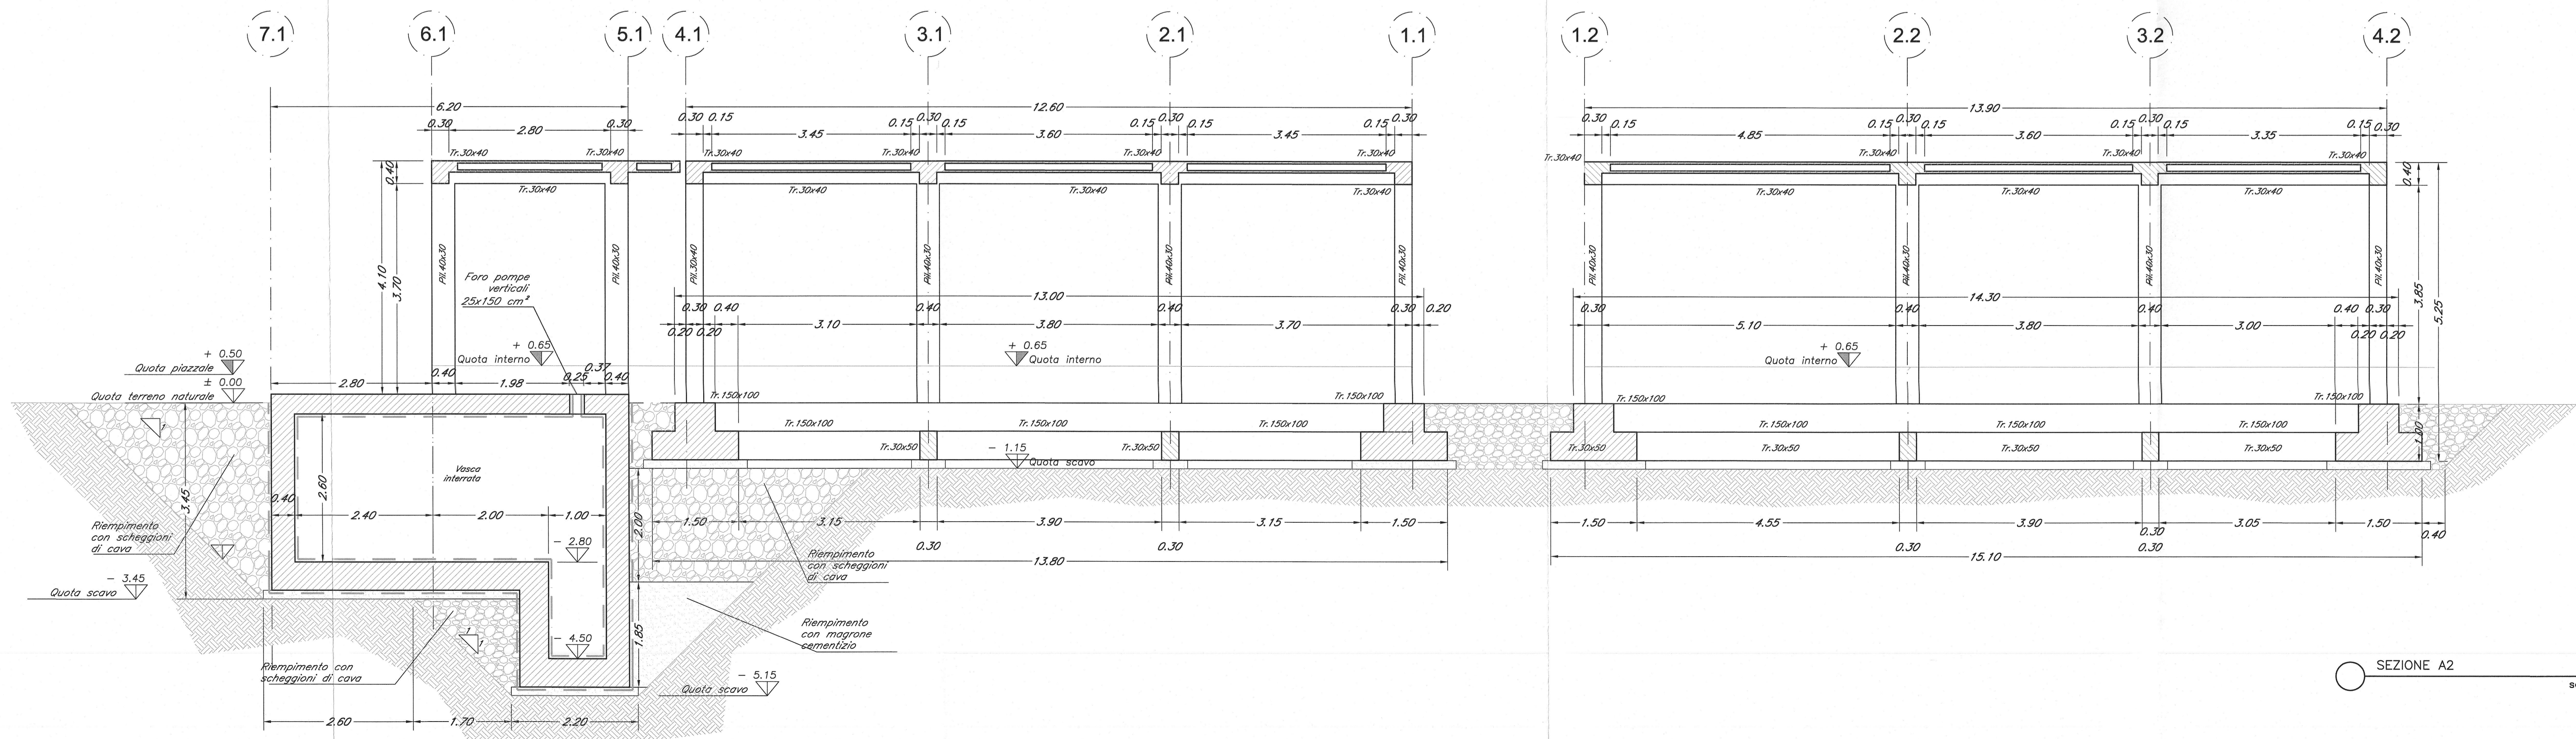

SEZIONE A2  
scala 1:50

COMMITTENTE:  
**RFI**  
RETE FERROVIARIA ITALIANA  
GRUPPO FERROVIE DELLO STATO ITALIANE

PROGETTAZIONE:  
**ITALFERR**  
GRUPPO FERROVIE DELLO STATO ITALIANE

INFRASTRUTTURE FERROVIARIE STRATEGICHE DEFINITE DALLA  
LEGGE OBIETTIVO N. 443/01 e s.m.i.

Progetto cofinanziato  
dalla Unione Europea  
CUP: J84F0400020001

PRODUZIONE CENTRO - NORD

PROGETTO DEFINITIVO

ASSE FERROVIARIO MONACO - VERONA

ACCESSO SUD ALLA GALLERIA DI BASE DEL BRENNERO  
QUADRUPPLICAMENTO DELLA LINEA FORTEZZA - VERONA

LOTTO 1: FORTEZZA - PONTE GARDENA

IMBOCCO GARDENA NORD - Fabbricato PGEP4

Carpenteria fondazioni e sezioni tav. 1/2

SCALA:  
1:50

COMMESSA LOTTO FASE ENTE TIPO DOC. OPERA/DISCIPLINA PROGR. REV.  
11BL1 10 D 26 BB FA0600 001 A

Rev.	Descrizione	Redatto	Data	Verificato	Data	Approvato	Data
A	Emissione Definitiva per Cds	A. Inglesi	Marzo 2013	F. Felli	Marzo 2013	C. Mancini	Marzo 2013