


-  MURI CHE TERMINANO A QUOTA +0.20m
-  MURI CHE TERMINANO A QUOTA -0.25m
-  MURI CHE TERMINANO A QUOTA +0.70m

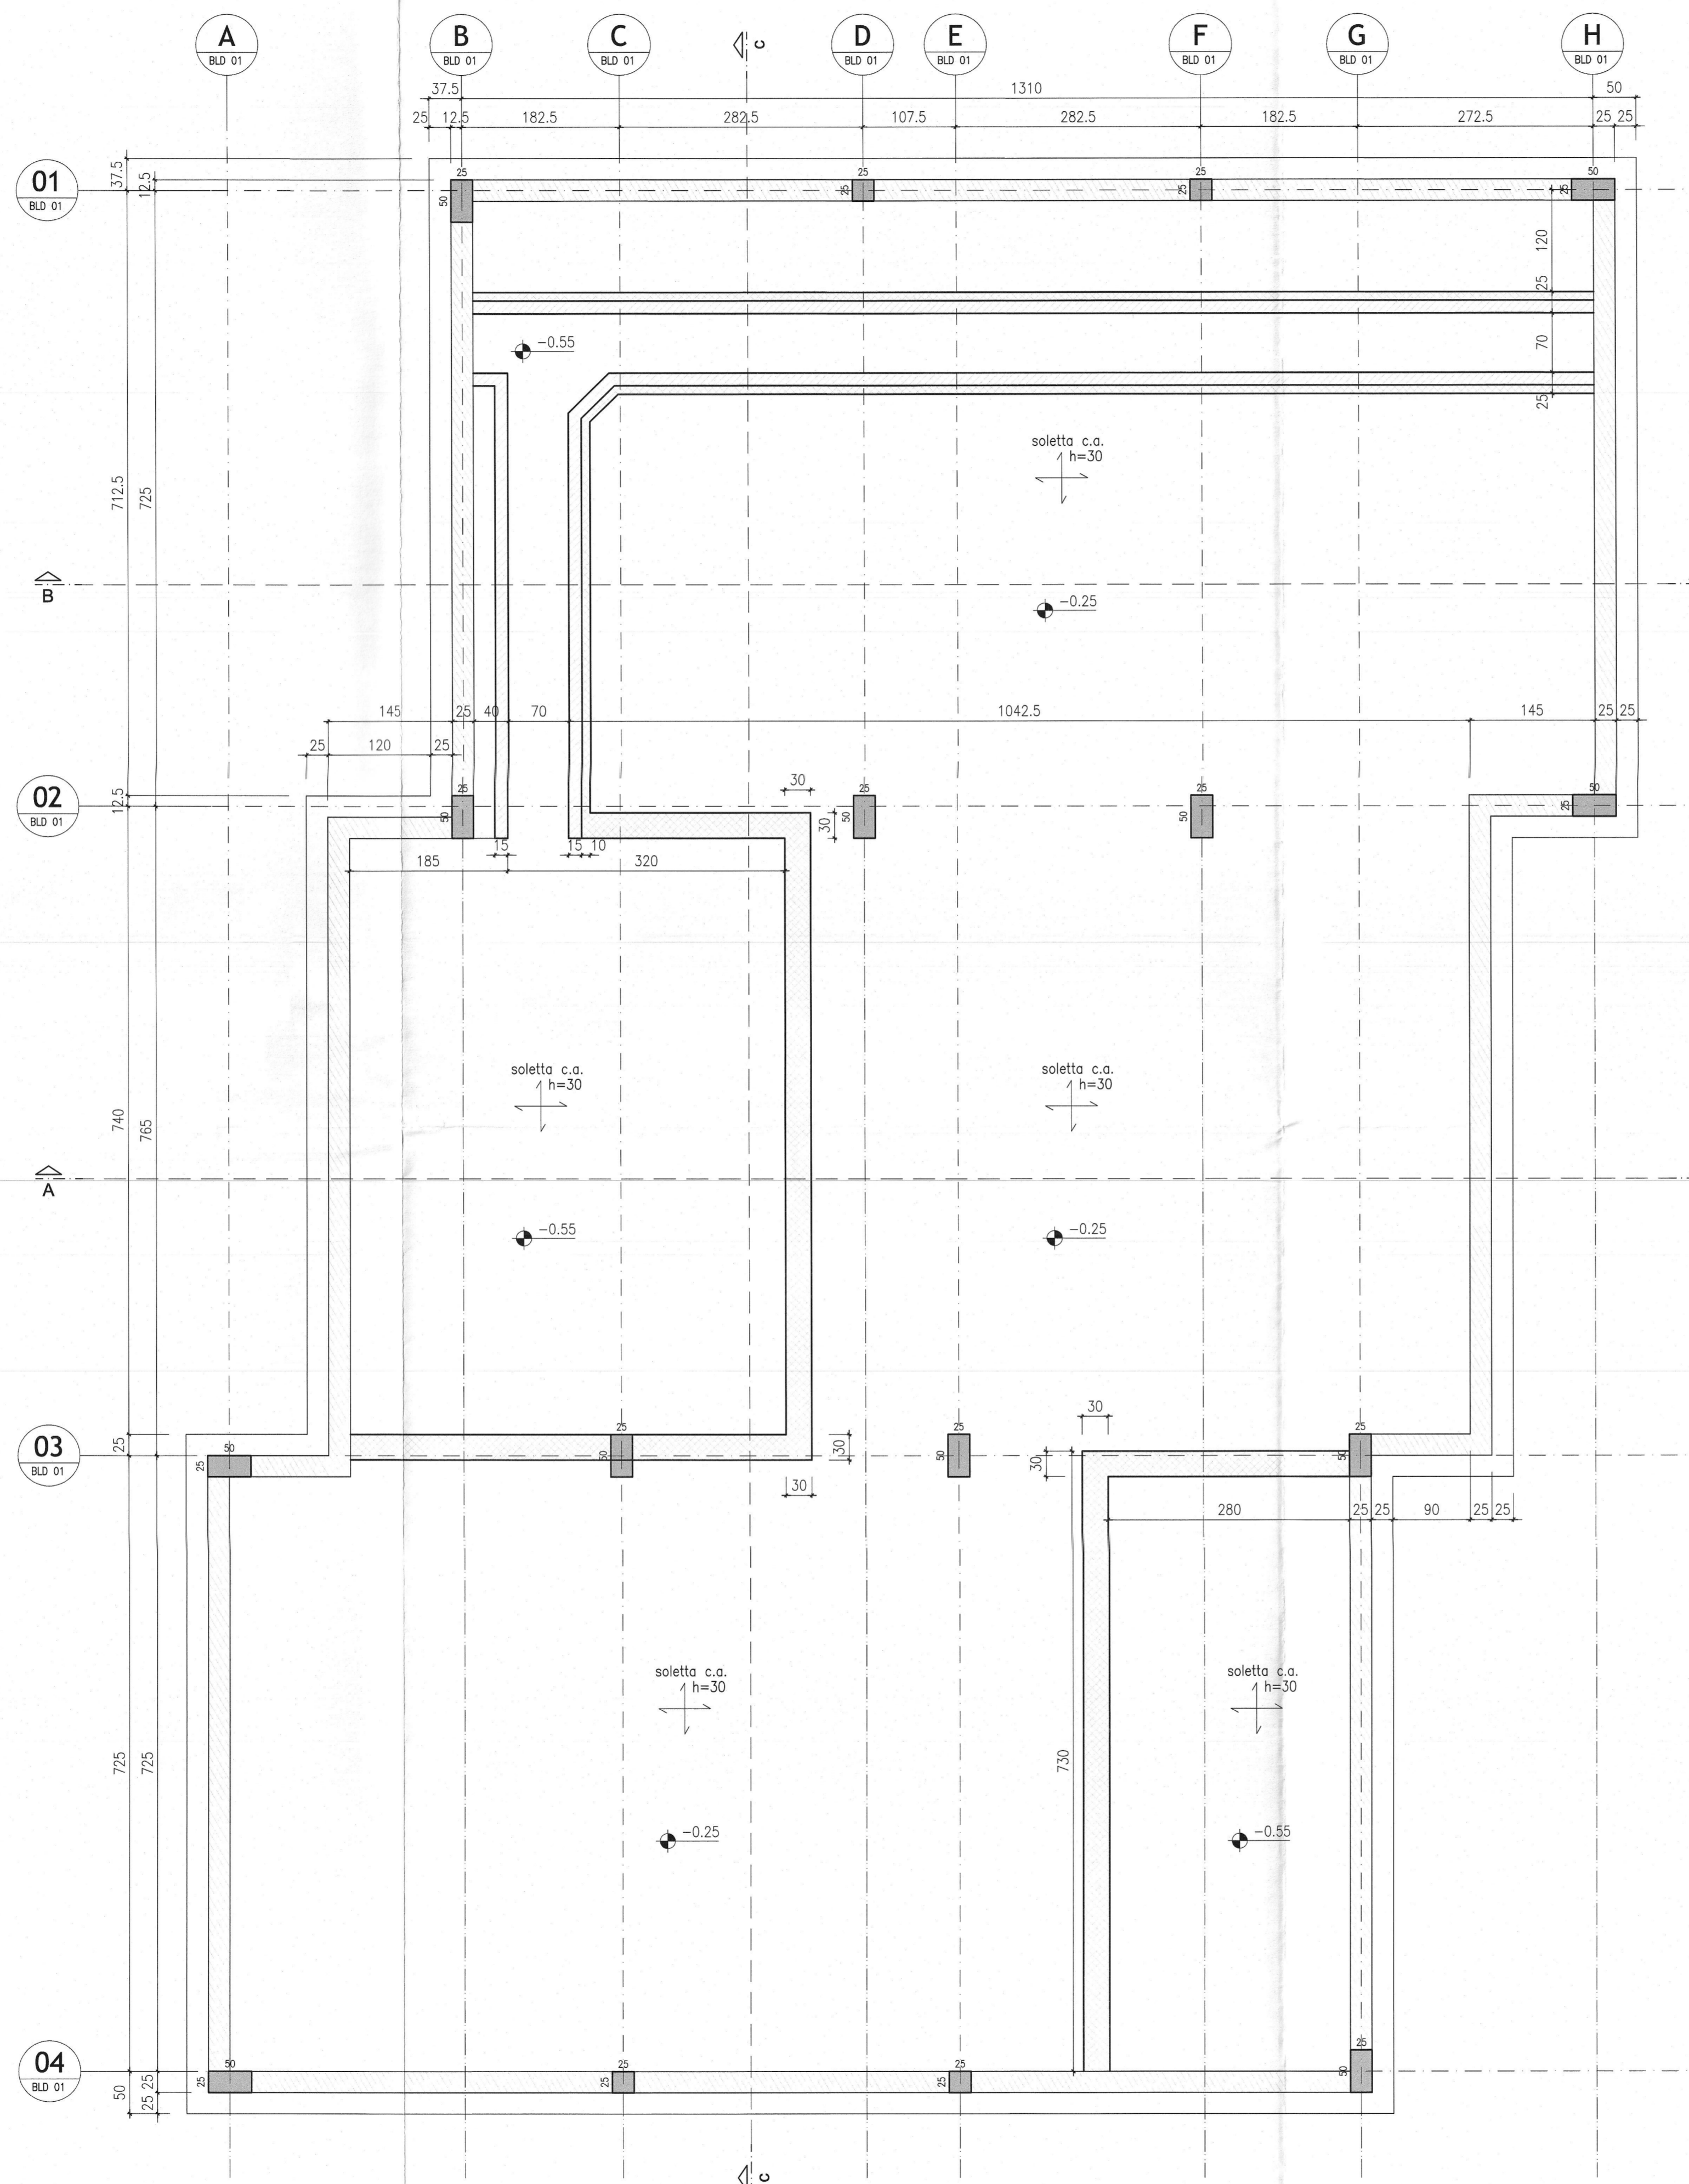

Carpenteria fondazione


Scala 1:50

COMMITTENTE:



RETE FERROVIARIA ITALIANA  
GRUPPO FERROVIE DELLO STATO ITALIANE

PROGETTAZIONE:



ITAFERR  
GRUPPO FERROVIE DELLO STATO ITALIANE

**INFRASTRUTTURE FERROVIARIE STRATEGICHE DEFINITE DALLA LEGGE OBIETTIVO N. 443/01 e s.m.i**

 Progetto cofinanziato dalla Unione Europea CUP: J54F04D00020001

**PRODUZIONE CENTRO - NORD**

**PROGETTO DEFINITIVO**

**ASSE FERROVIARIO MONACO - VERONA**

**ACCESSO SUD ALLA GALLERIA DI BASE DEL BRENNERO QUADRUPPLICAMENTO DELLA LINEA FORTEZZA - VERONA**

**LOTTO 1: FORTEZZA - PONTE GARDENA**

PONTE GARDENA -Fabbricato SSE

Carpenteria fondazione

SCALA :  
**1:50**

COMMESSA	LOTTO	FASE	ENTE	TIPO DOC.	OPERA/DISCIPLINA	PROGR.	REV.
IBL1	10	D	26	BB	FA0810	001	A

Revis.	Descrizione	Redatto	Data	Verificato	Data	Approvato	Data	Autorizzato / Data
A	Emissione Definitiva per CdS	A. Ingletti	Marzo 2013	A. Felli	Marzo 2013	C. Mazzocchi	Marzo 2013	