


Carpenteria piano terra Q.ta +1.50
Scala 1:50

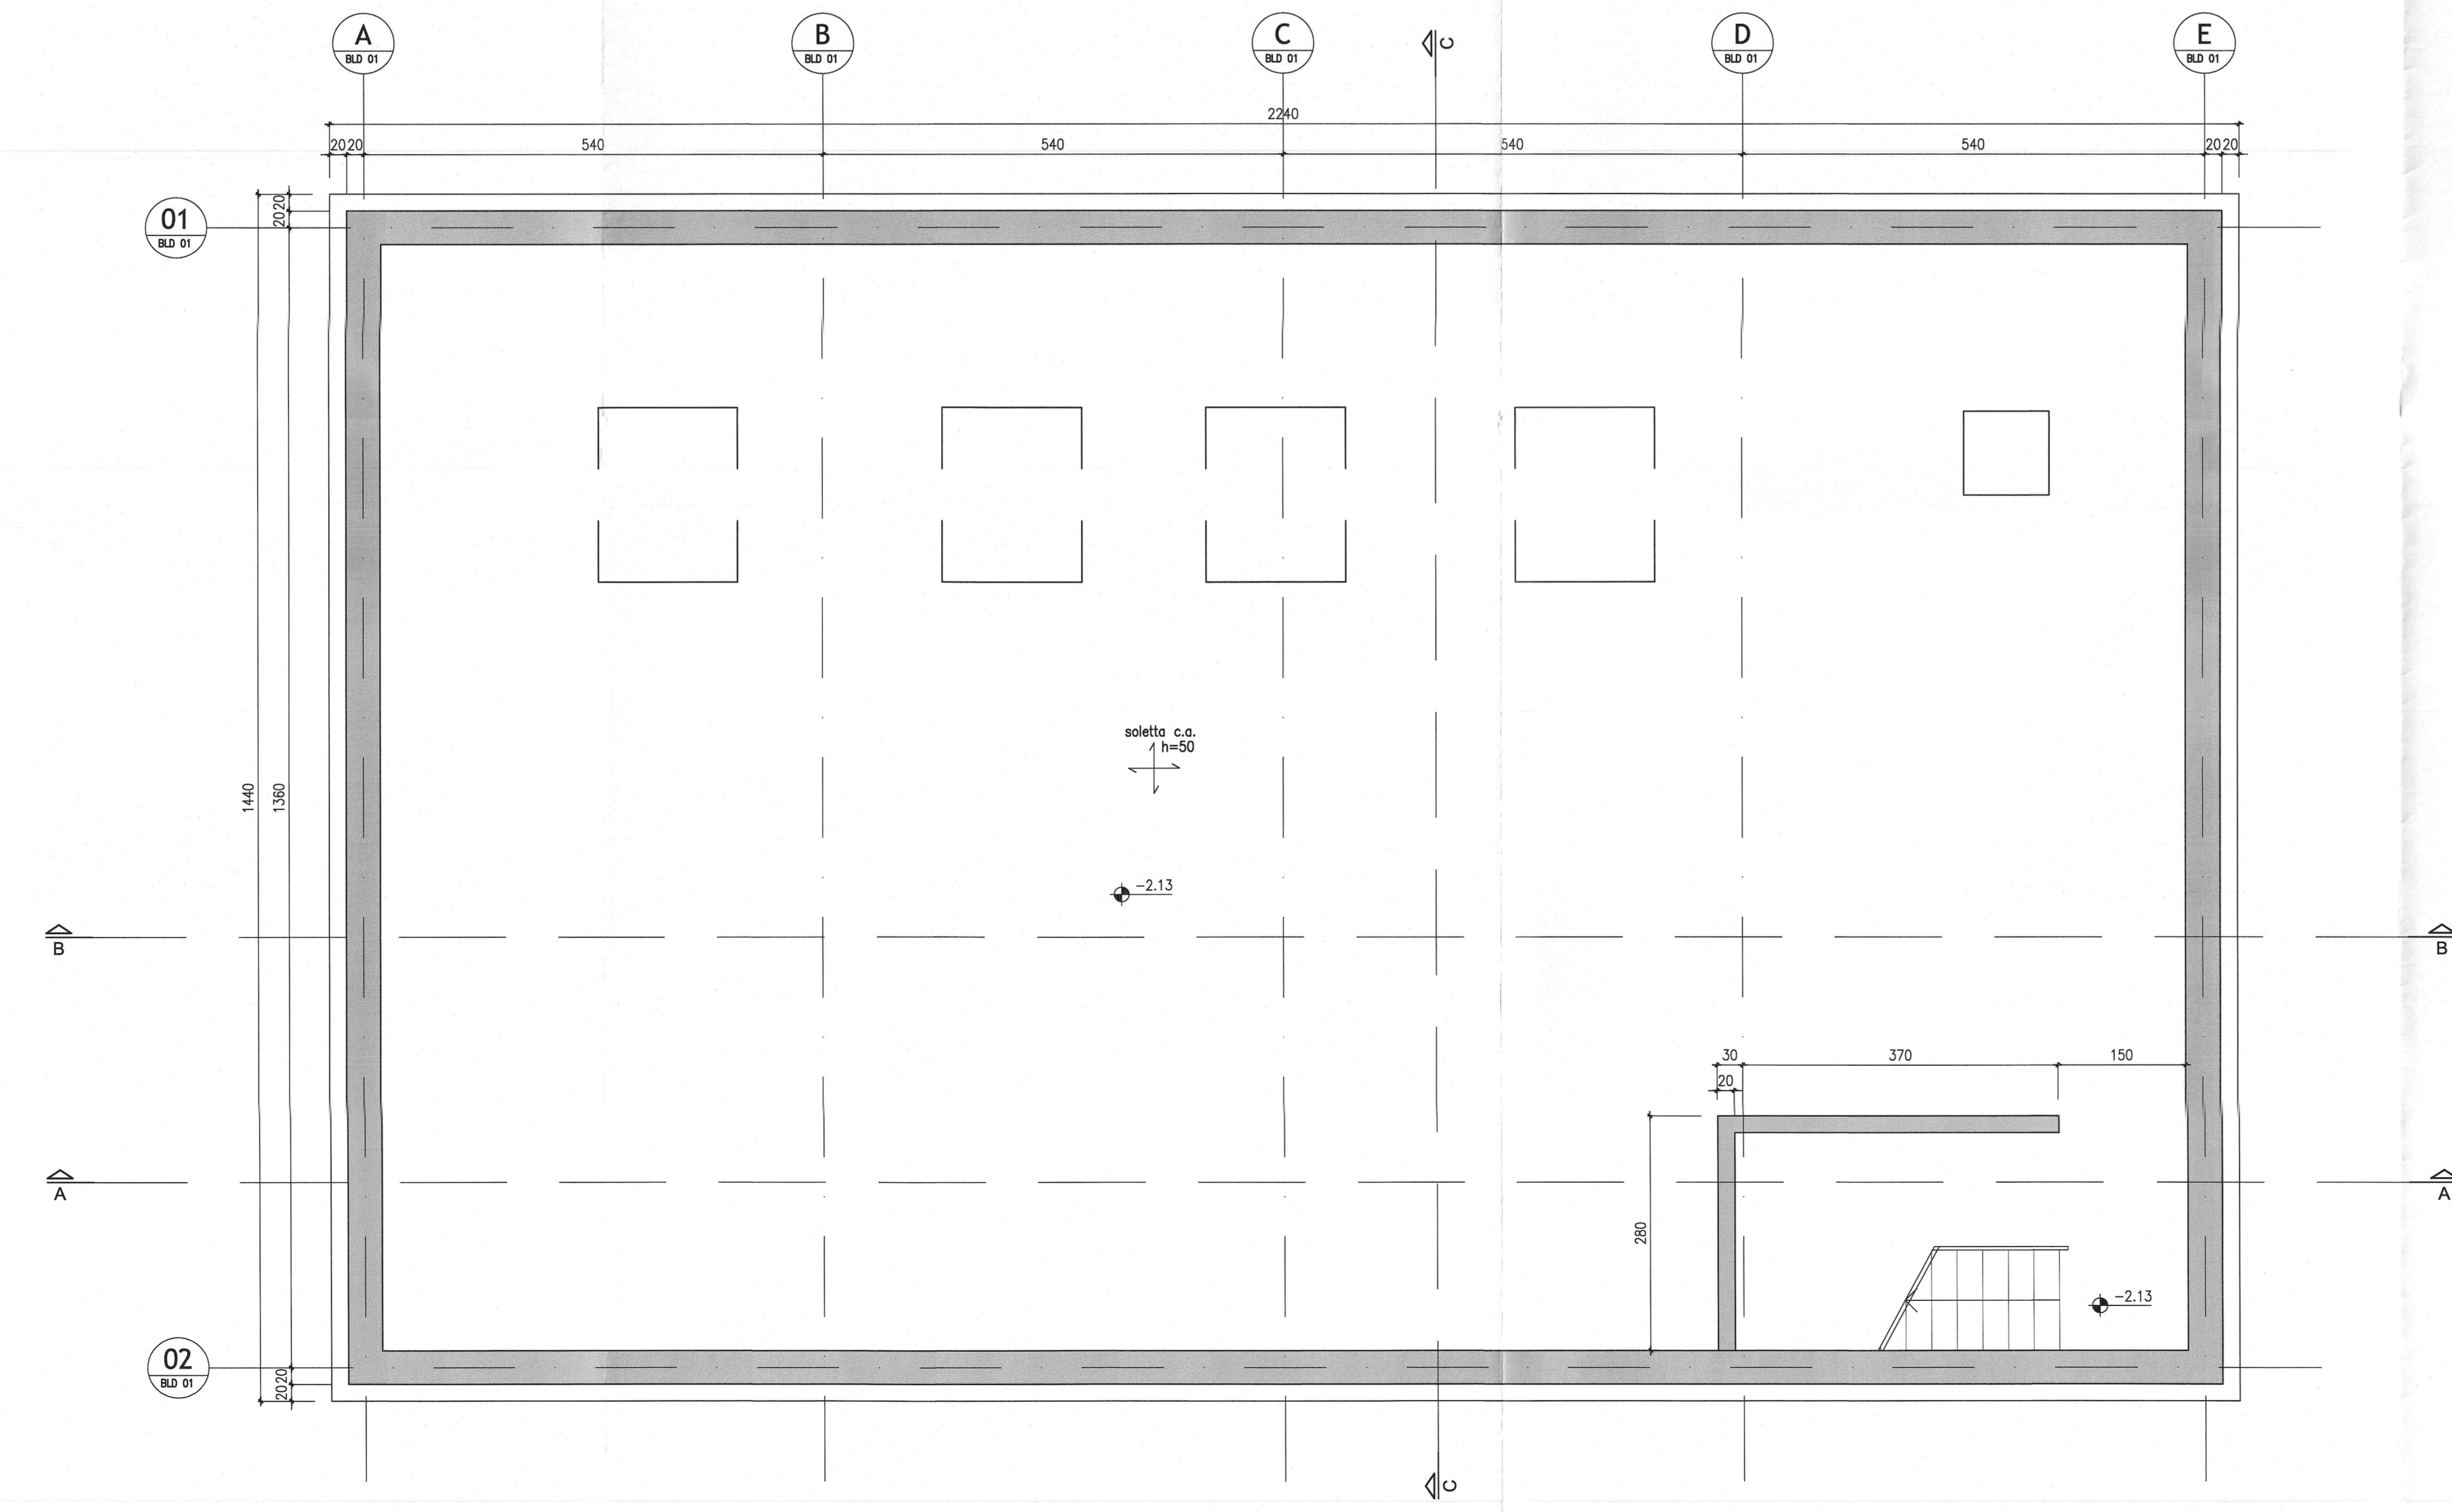

Pianta fondazioni Q.ta -1.97
Scala 1:50

COMMITTENTE:  **RFI**
RETE FERROVIARIA ITALIANA
GRUPPO FERROVIE DELLO STATO ITALIANO

PROGETTAZIONE:  **ITALFERR**
GRUPPO FERROVIE DELLO STATO ITALIANO

INFRASTRUTTURE FERROVIARIE STRATEGICHE DEFINITE DALLA LEGGE OBIETTIVO N. 443/01 e s.m.i

 Progetto cofinanziato dalla Unione Europea CUP: J84F400020001

PRODUZIONE CENTRO - NORD

PROGETTO DEFINITIVO

ASSE FERROVIARIO MONACO - VERONA

ACCESSO SUD ALLA GALLERIA DI BASE DEL BRENNERO QUADRUPPLICAMENTO DELLA LINEA FORTEZZA - VERONA

LOTTO 1: FORTEZZA - PONTE GARDENA

PONTE GARDENA - Fabbriato GIS

Carpenteria fondazioni

SCALA: 1:50

COMMESSA	LOTTO	FASE	ENTE	TIPO DOC.	OPERA/DISCIPLINA	PROGR.	REV.
IBL1	10	D	26	BB	FA0820	001	A

Rev.	Descrizione	Redatto	Data	Verificato	Data	Approvato	Data	Autore/Disegnato	Data
A	Emissione Definitiva per CUD	A. Ingelli	Marzo 2013	[Signature]	Marzo 2013	[Signature]	Marzo 2013	[Signature]	[Signature]

Stampato dal Servizio di Progettazione ITALFERR S.p.A. n. Fab: -

File: IBL1102088FA082001A Stampato dal Servizio di Progettazione ITALFERR S.p.A. n. Fab: -