


SEZIONE C-C

Scala 1:50

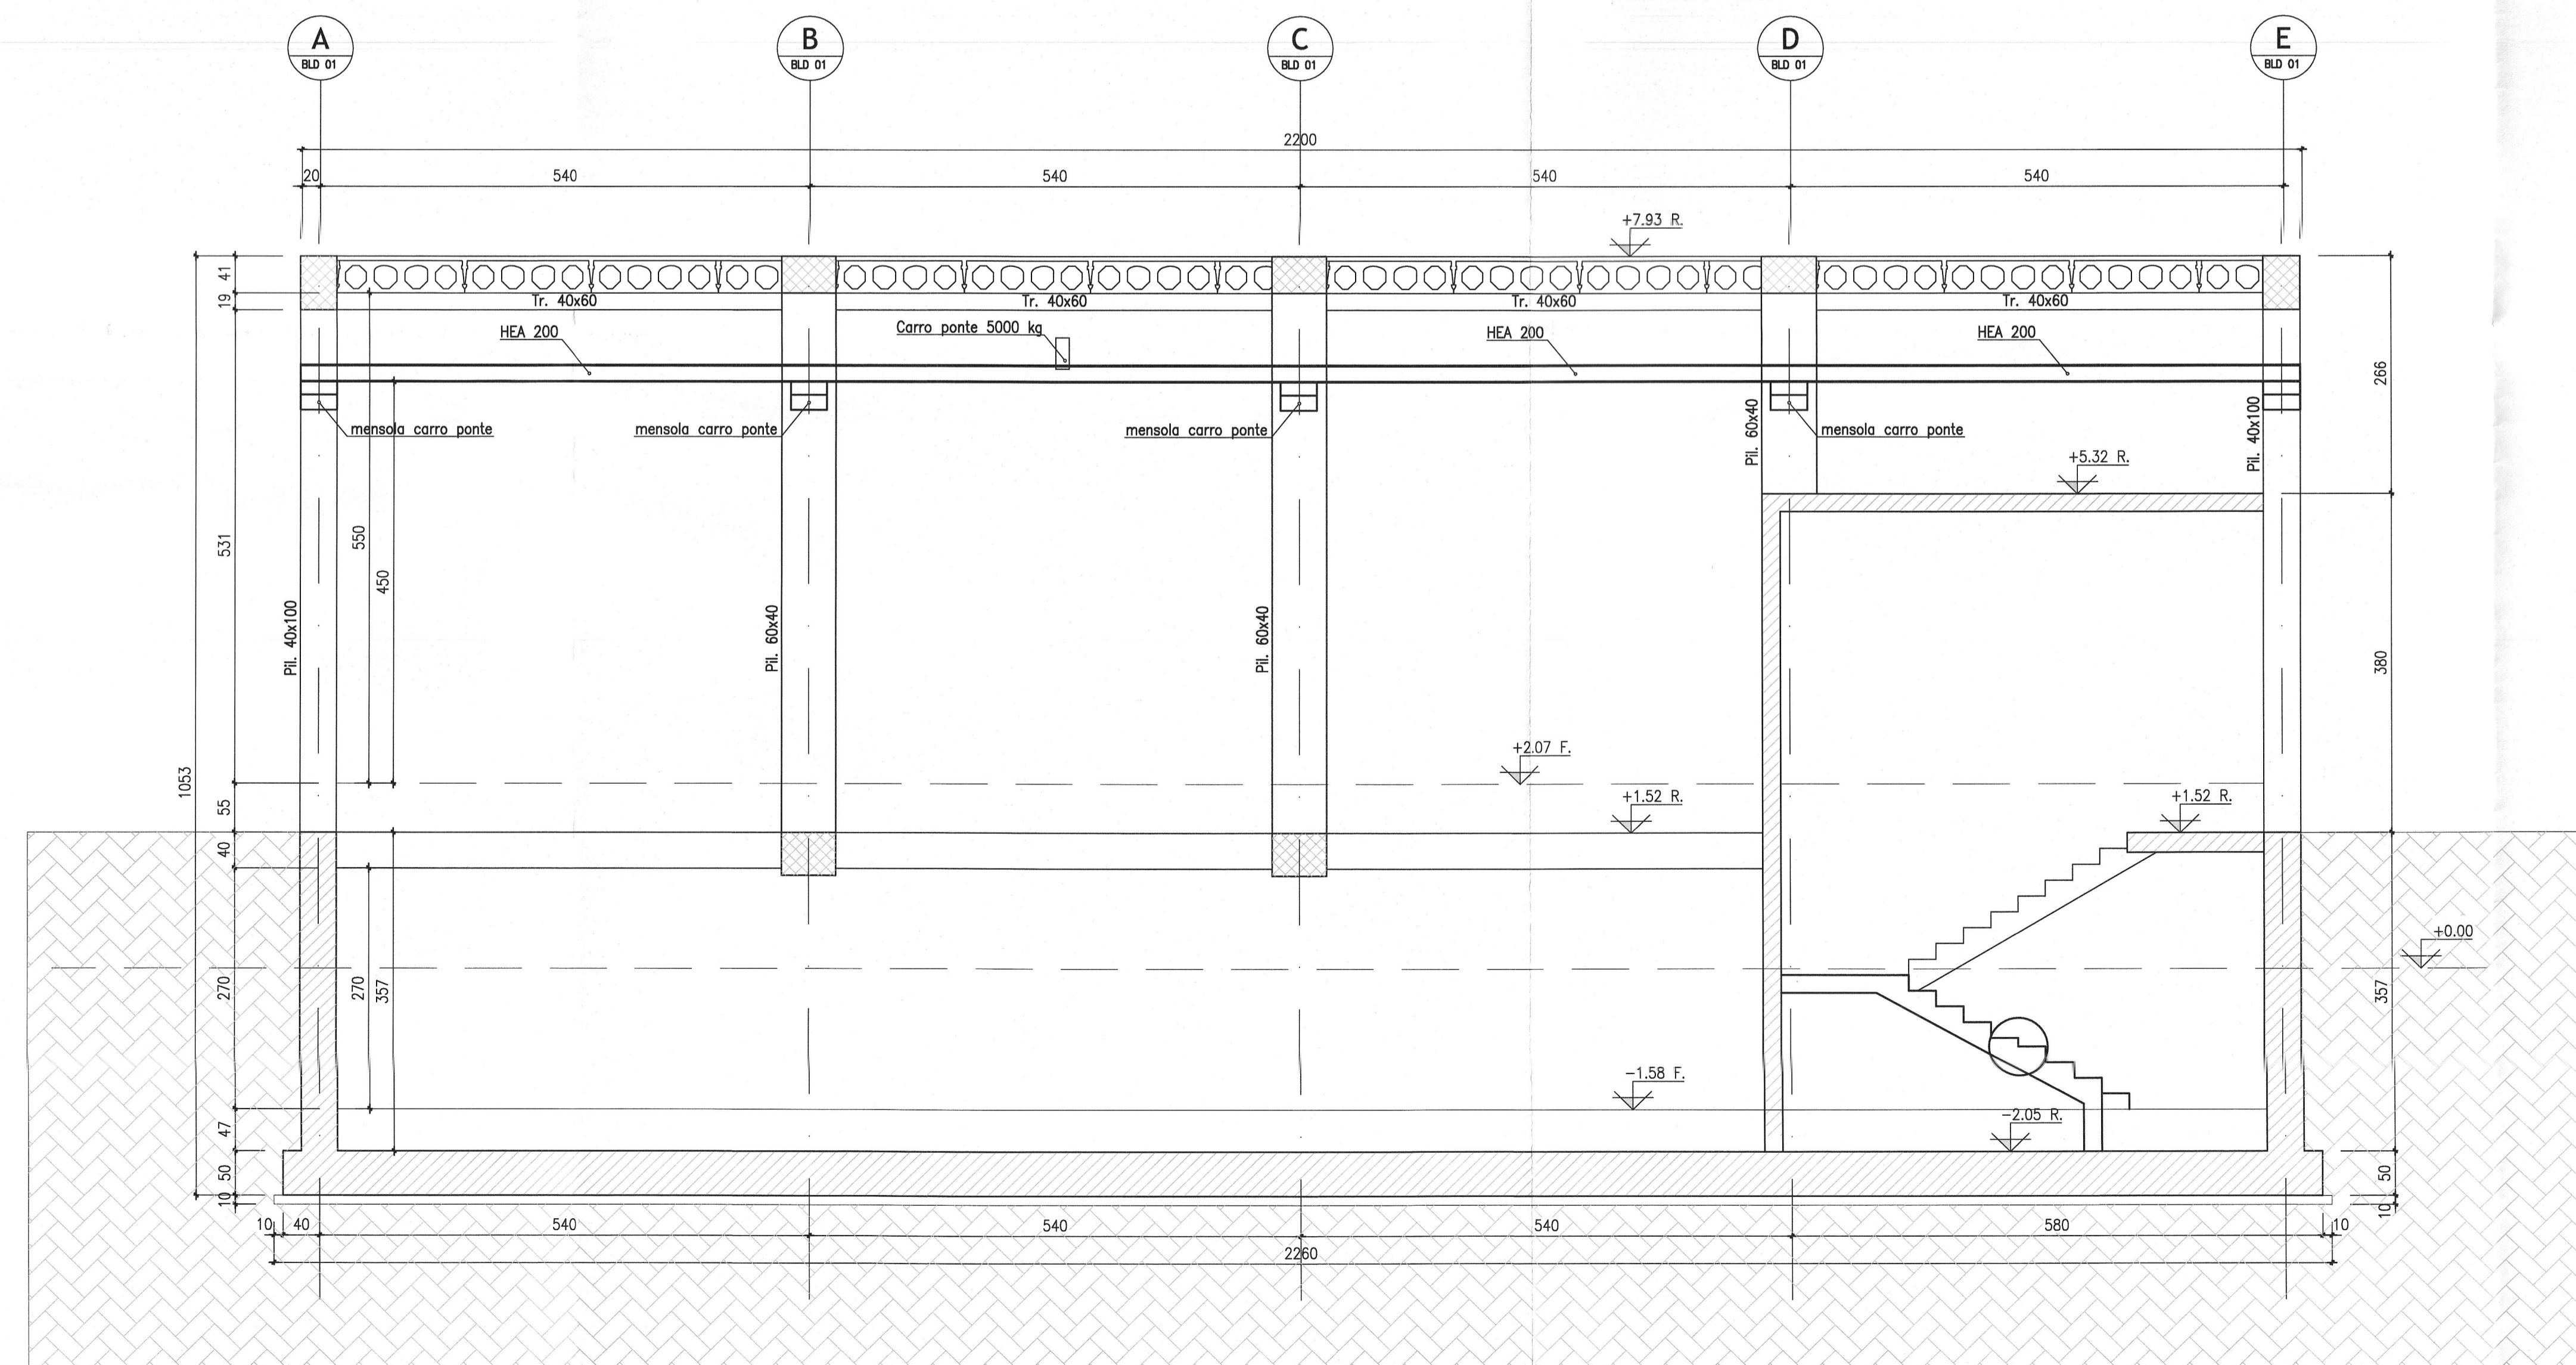

SEZIONE B-B

Scala 1:50


COMMITTENTE:



PROGETTAZIONE:



INFRASTRUTTURE FERROVIARIE STRATEGICHE DEFINITE DALLA LEGGE OBIETTIVO N. 443/01 e s.m.i

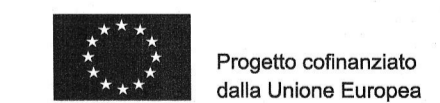

Progetto cofinanziato dalla Unione Europea

CLUP\_04F0400000001

PRODUZIONE CENTRO - NORD

PROGETTO DEFINITIVO

ASSE FERROVIARIO MONACO - VERONA

ACCESSO SUD ALLA GALLERIA DI BASE DEL BRENNERO QUADRUPPLICAMENTO DELLA LINEA FORTEZZA - VERONA

LOTTO 1: FORTEZZA - PONTE GARDENA

PONTE GARDENA - Fabbricato GIS

Sezioni

SCALA:

1:50

COMMESSA LOTTO FASE ENTE TIPO DOC. OPERA/DISCIPLINA PROGR. REV.

1BL1 10 D 26 BB FA0820 003 A

Rev.	Descrizione	Redatto	Data	Verificato	Data	Approvato	Data	Aut. (Firma) / Data
A	Emissione Definitiva per CUS	A. Ingegn.	Marzo 2013	A. Ingegn.	Marzo 2013	[Firma]	Marzo 2013	[Firma] / Marzo 2013

File: IRL11020889FA0820003A

Stampato dal SERVIZIO di progettazione ITALFERR-Gp-A

n. Etab:

ALBA S.r.l.