


Carpenteria copertura Q.ta -0.10  
Scala 1:50

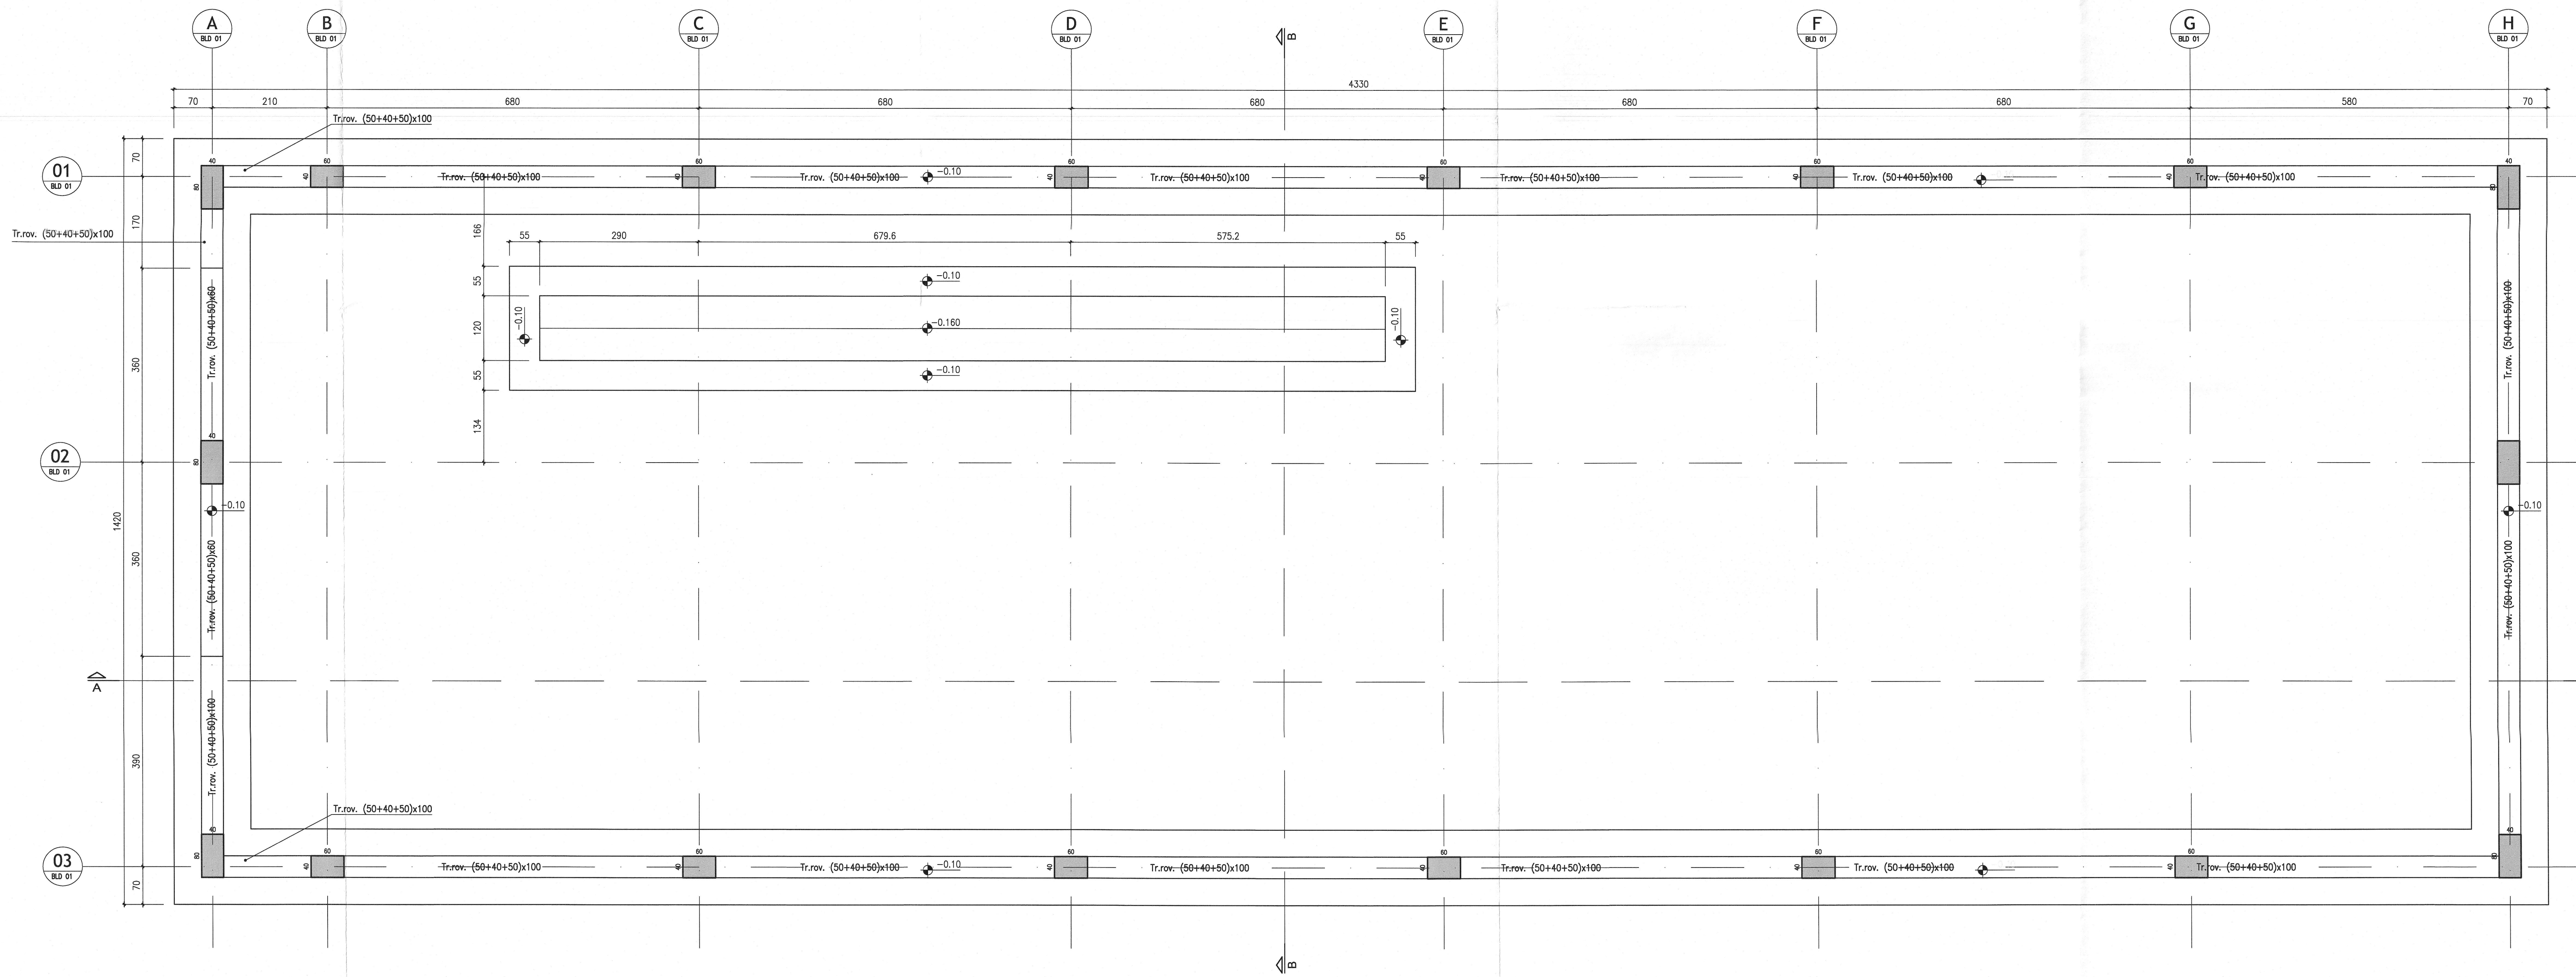

Pianta fondazioni Q.ta -0.10  
Scala 1:50

COMMITTENTE:  **RFI**  
RETE FERROVIARIA ITALIANA  
GRUPPO FERROVIE DELLO STATO ITALIANO

PROGETTAZIONE:  **ITALFERR**  
GRUPPO FERROVIE DELLO STATO ITALIANO

**INFRASTRUTTURE FERROVIARIE STRATEGICHE DEFINITE DALLA  
LEGGE OBBIETTIVO N. 443/01 e s.m.i.**

 Progetto cofinanziato dalla Unione Europea CUP: J84F4000000001

**PRODUZIONE CENTRO - NORD**

**PROGETTO DEFINITIVO**

**ASSE FERROVIARIO MONACO - VERONA**

**ACCESSO SUD ALLA GALLERIA DI BASE DEL BRENNERO  
QUADRUPPLICAMENTO DELLA LINEA FORTEZZA - VERONA**

**LOTTO 1: FORTEZZA - PONTE GARDENA**

PONTE GARDENA - Nuova Rimessa Carrelli

Carpenteria Tav.1/2

SCALA: 1:50

COMMESSA LOTTO FASE ENTE TIPO DOC. OPERA/DISCIPLINA Progr. REV.

IBL1	10	D	26	BB	FA0830	001	A
------	----	---	----	----	--------	-----	---

Rev.	Descrizione	Redatto	Data	Verificato	Data	Approvato	Data	Autografo / Data
A	Emissione Definitiva per C&S	A. Inghis	Marzo 2013	Alfieri	Marzo 2013	C. Alibonaci	Marzo 2013	

Stampato dal Servizio di plottaggio ITALFERR S.p.A. n. Ebb.: -

File: IBL11002888FA083001A ALBA-6.r.l.