




PIANTA scala 1:50

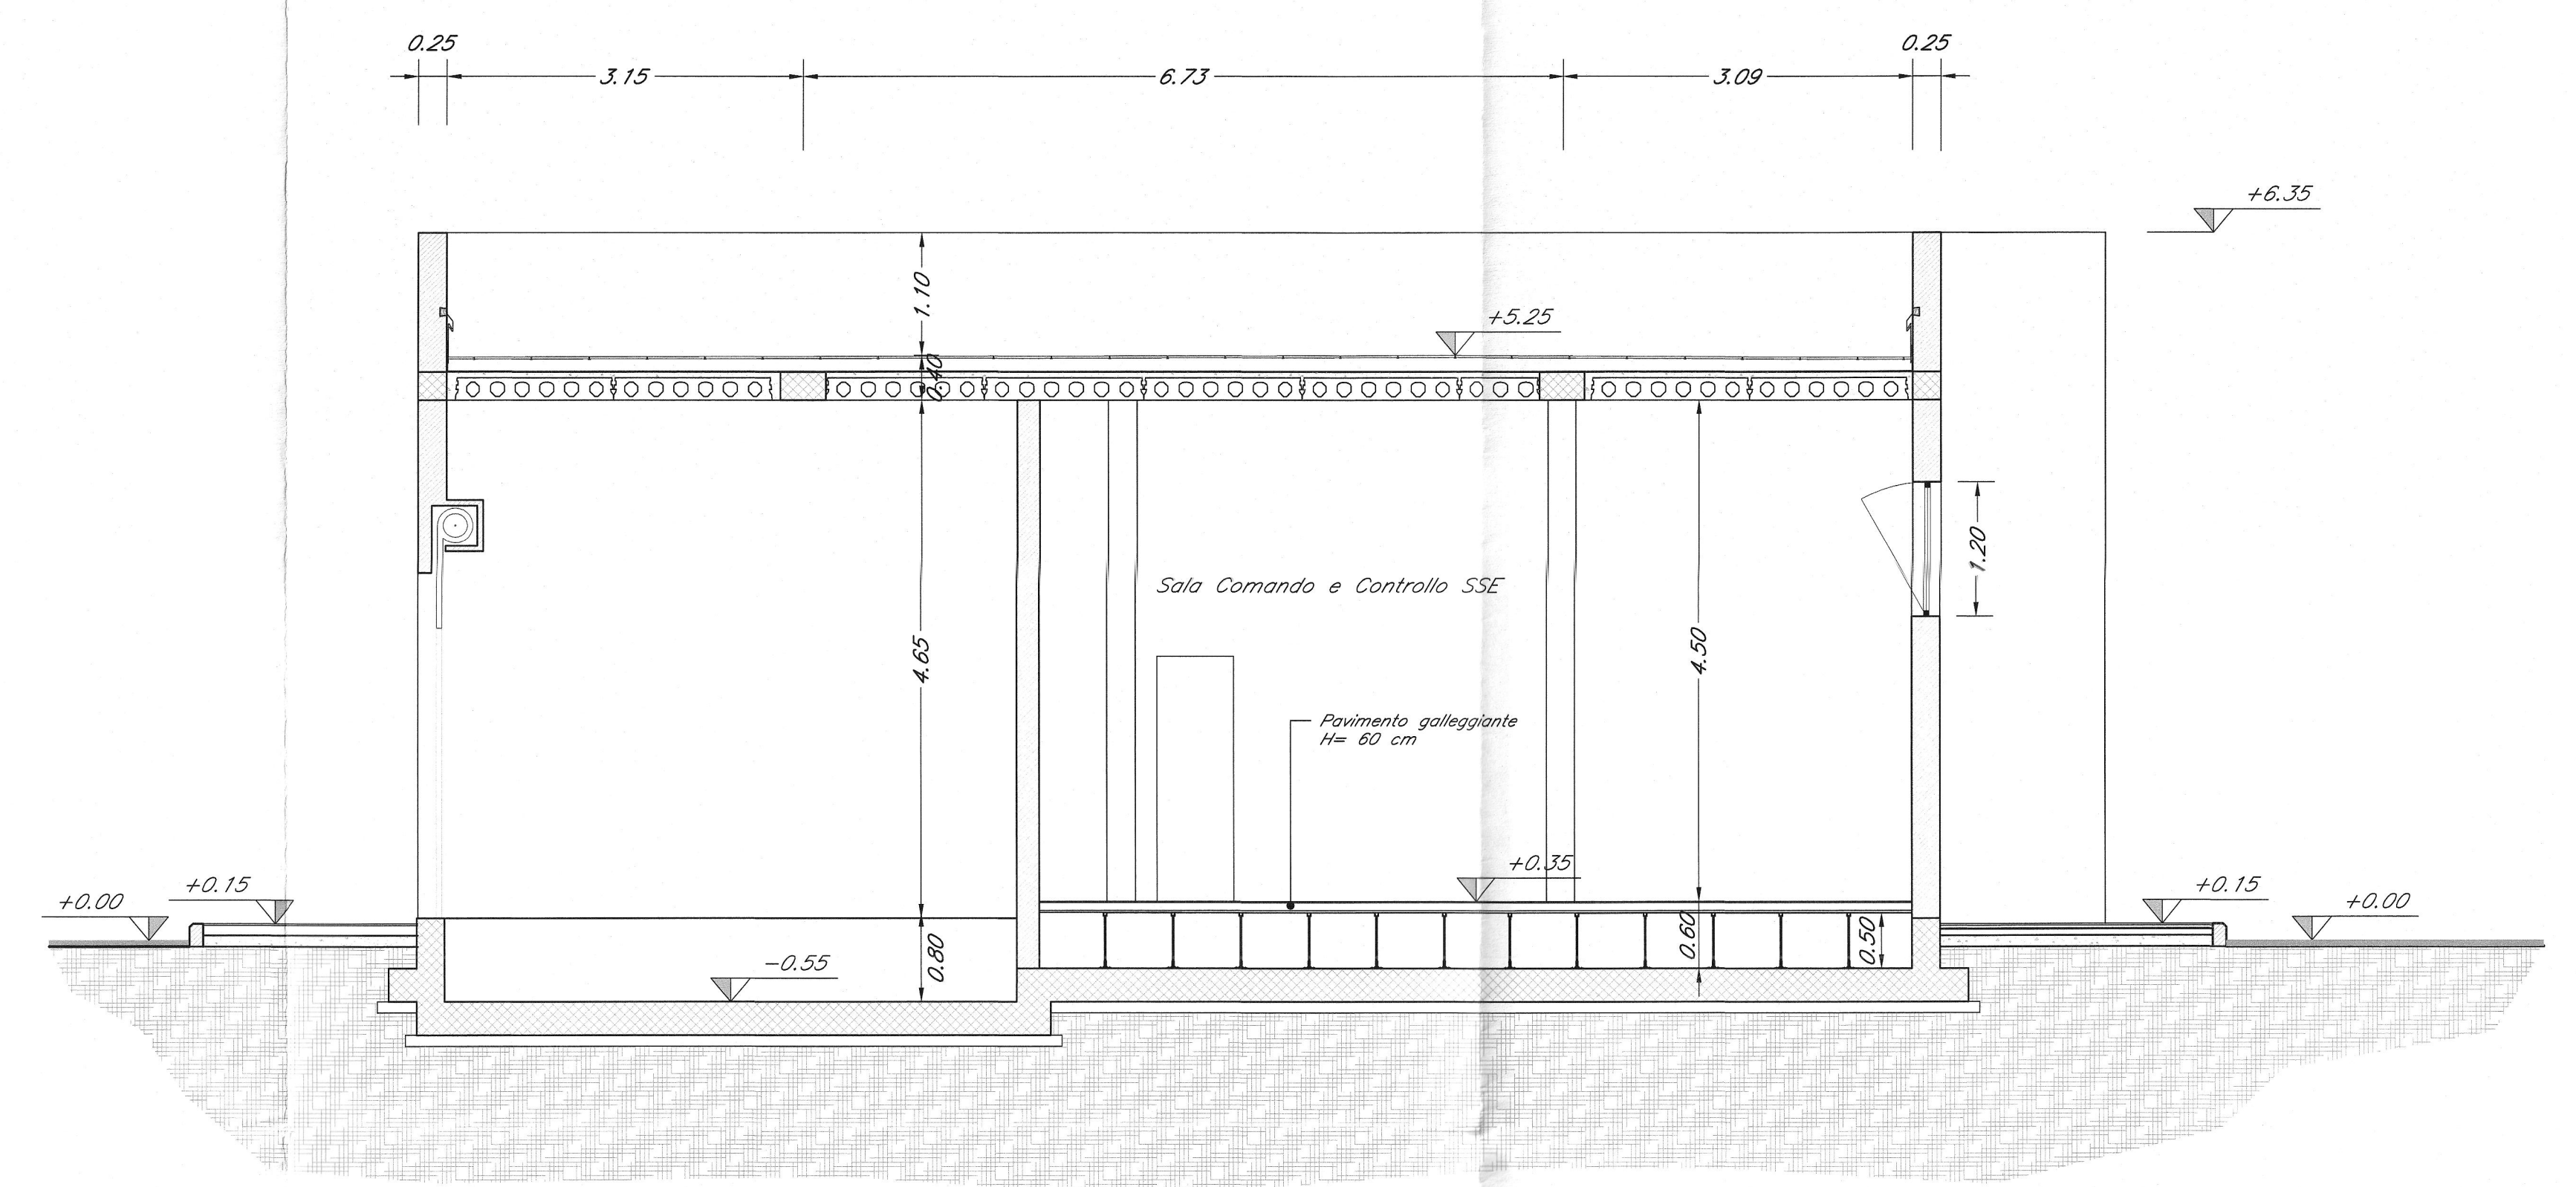

AA SEZIONE AA scala 1:50

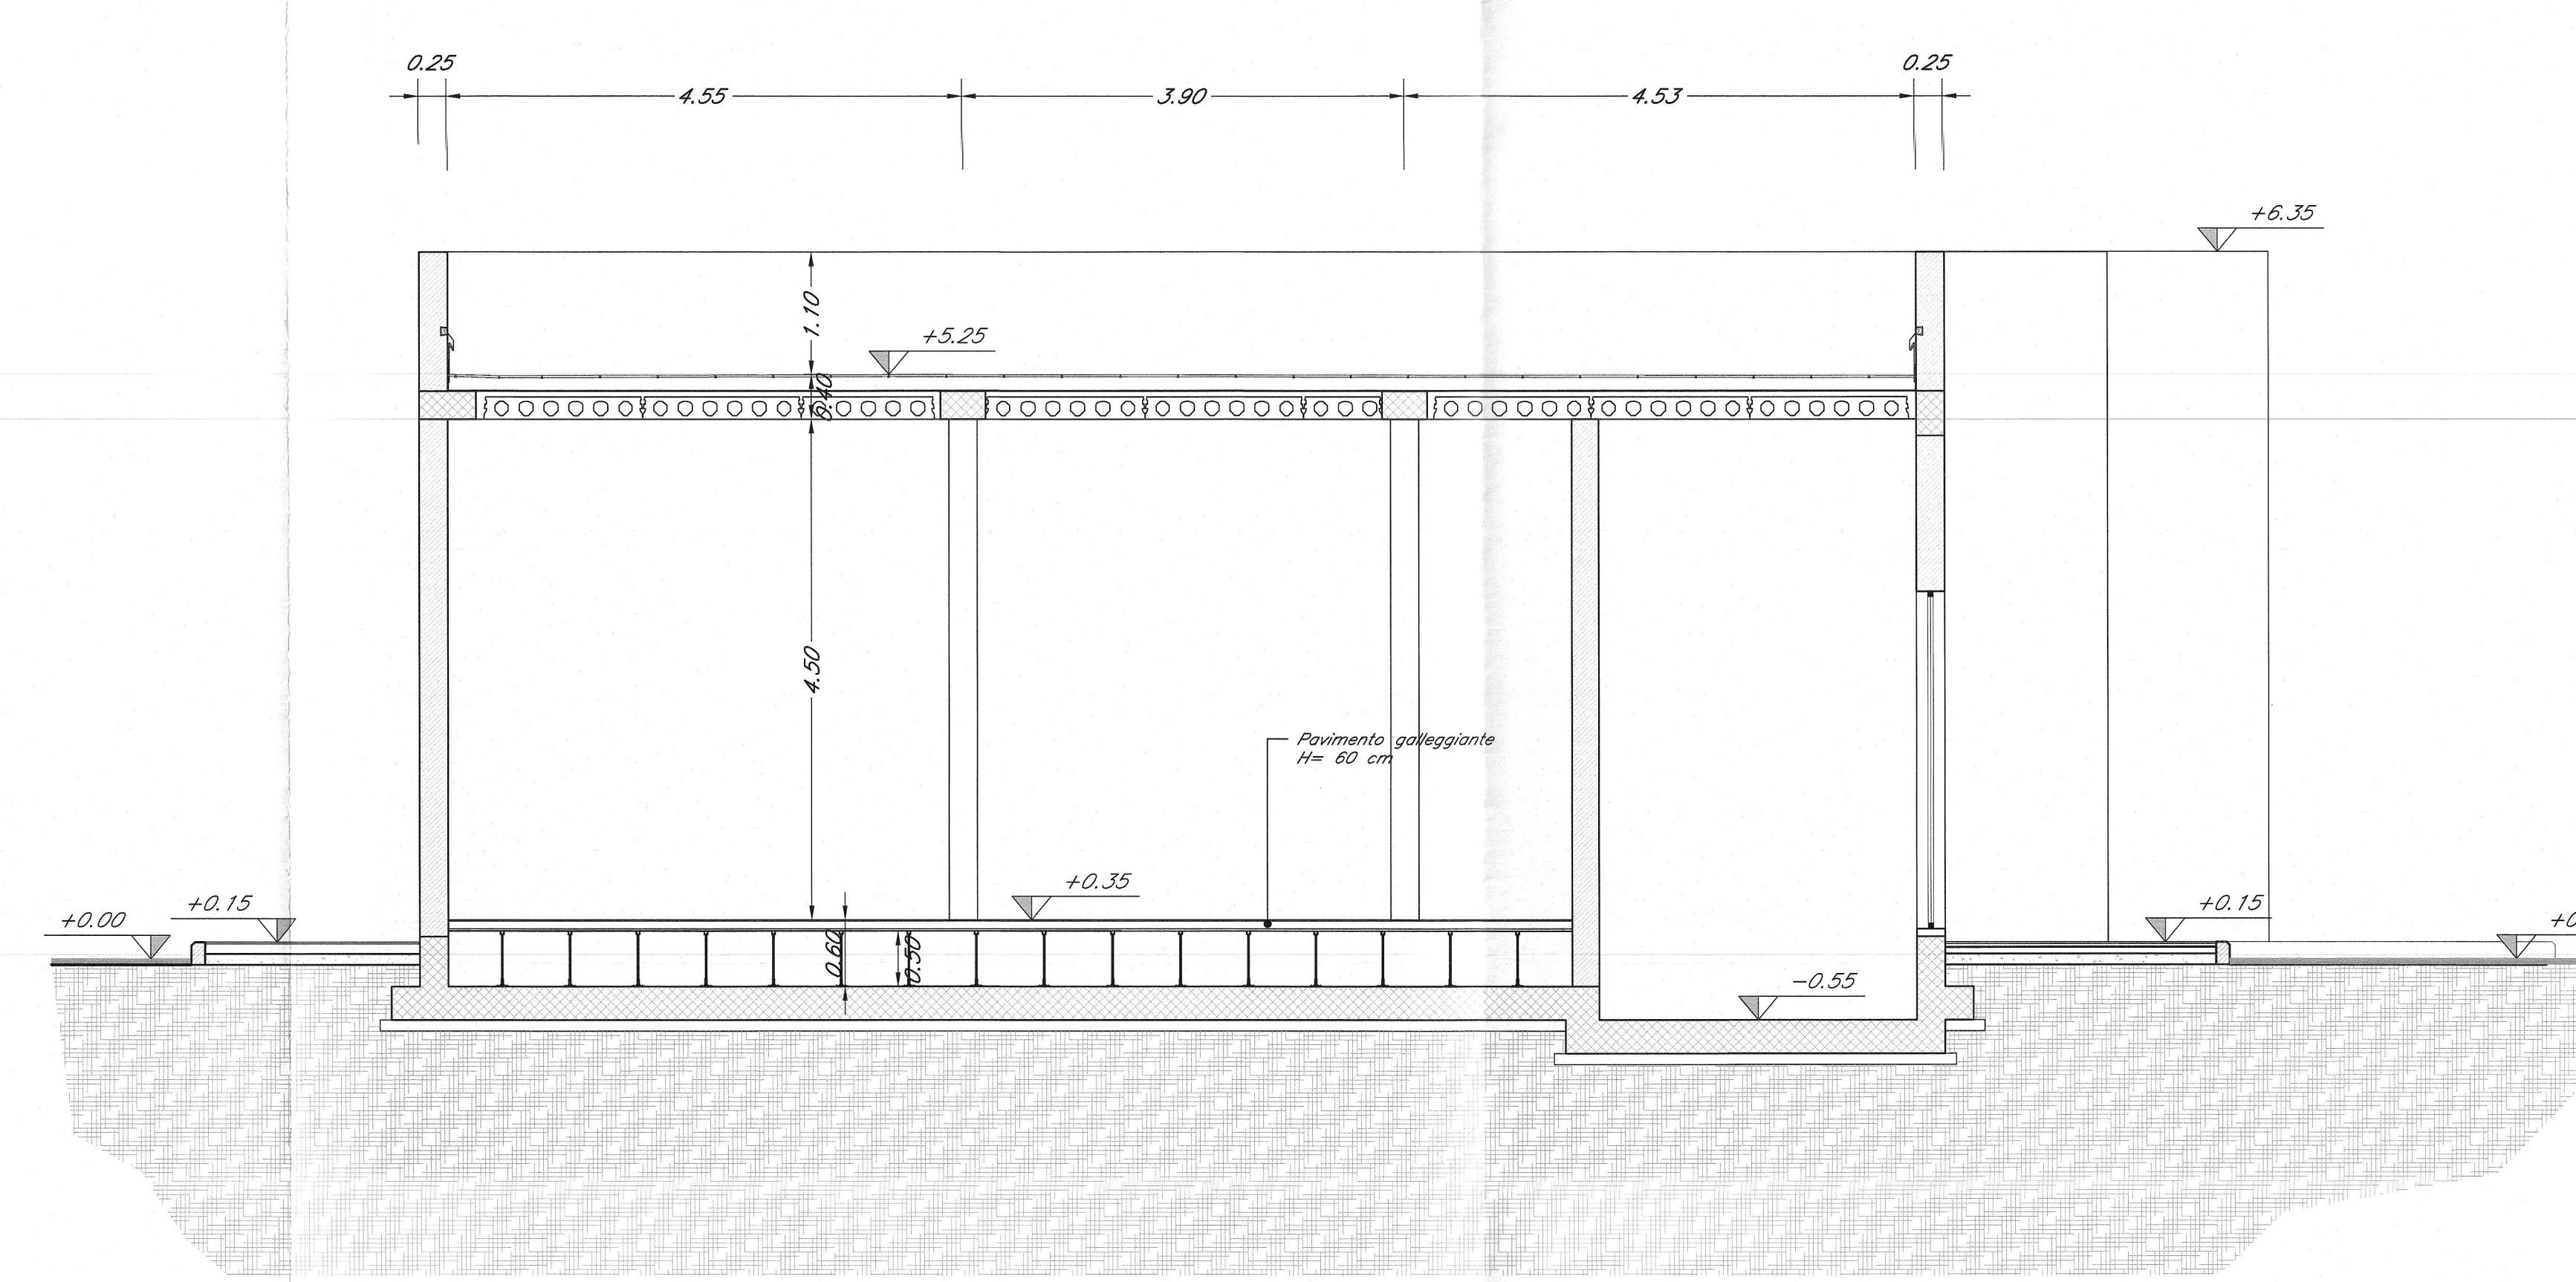

CC SEZIONE CC scala 1:50

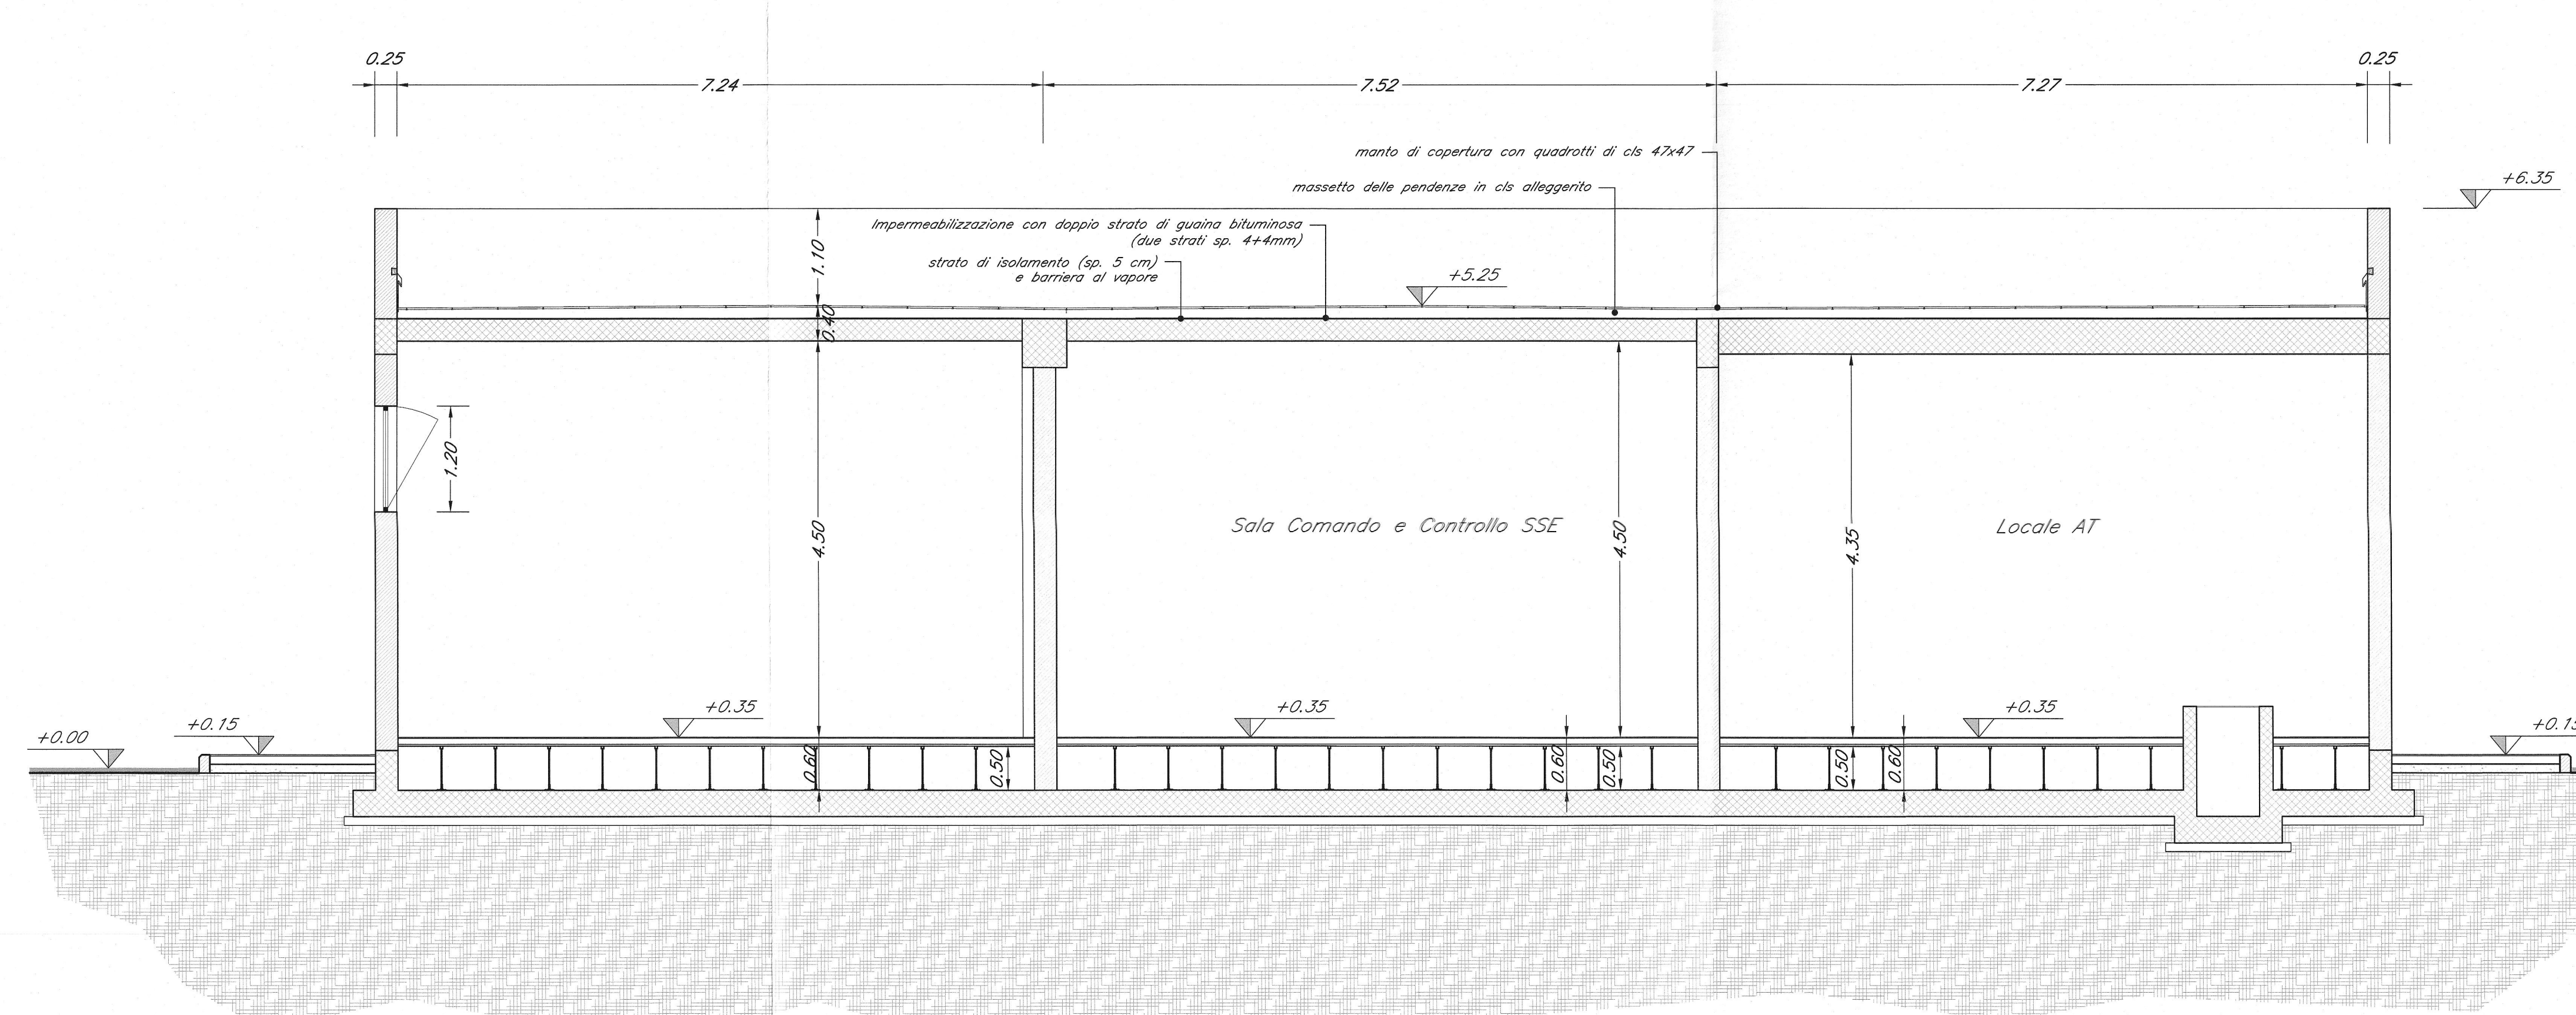

BB SEZIONE BB scala 1:50

COMMITTENTE:  **RFI**
 RETE FERROVIARIA ITALIANA
 GRUPPO FERROVIE DELLO STATO ITALIANO

PROGETTAZIONE:  **ITALFERR**
 GRUPPO FERROVIE DELLO STATO ITALIANO

INFRASTRUTTURE FERROVIARIE STRATEGICHE DEFINITE DALLA LEGGE OBIETTIVO N. 443/01 e s.m.i.

 Progetto cofinanziato dalla Unione Europea CUP: J44F400020001

PRODUZIONE CENTRO - NORD

PROGETTO DEFINITIVO

ASSE FERROVIARIO MONACO - VERONA

ACCESSO SUD ALLA GALLERIA DI BASE DEL BRENNERO QUADRUPPLICAMENTO DELLA LINEA FORTEZZA - VERONA

LOTTO 1: FORTEZZA - PONTE GARDENA

PONTE GARDENA - Fabbricato SSE

Plante e sezioni

SCALA: 1:50

Rev.	Descrizione	Redatto	Data	Verificato	Data	Approvato	Data
A	Emissione Definitiva per CUS	A. Ingegn.	Marzo 2013	C. Ingegn.	Marzo 2013	C. Ingegn.	Marzo 2013

Stampato dal Servizio di Progettazione e Edilizia n. Elab. _____