



SEZIONE 1-1
SCALA 1:100

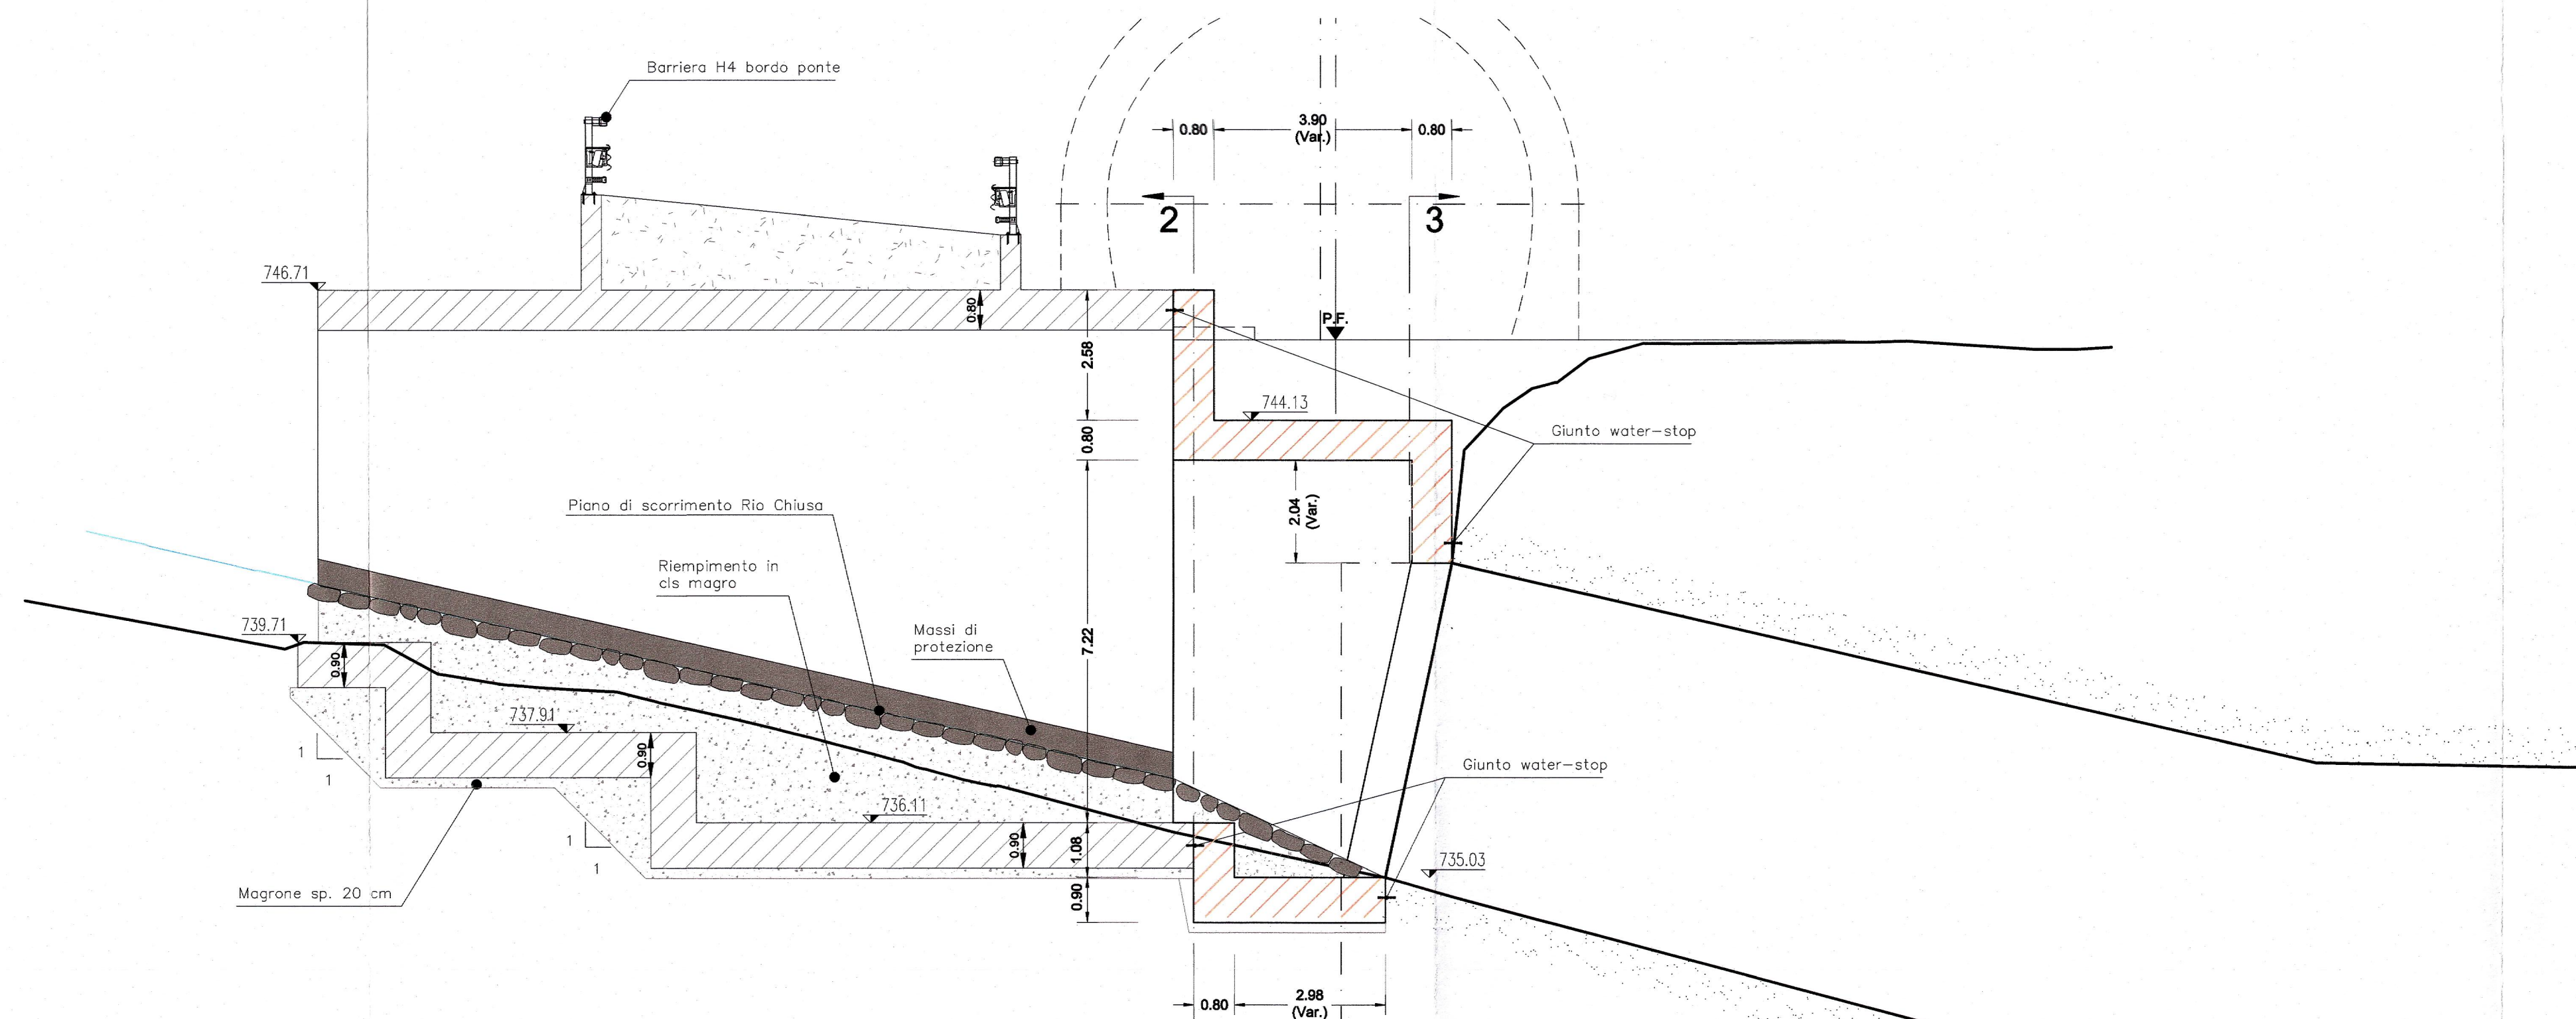


Nome punto	0	1	2	3	4	5	6	7	8	9	10	11	12	13	14	15	16	17	18
Distanze parziali		2.38	0.65	3.03	0.86	1.51	2.24	2.16	0.65	8.45	0.49	0.67	10.60	11.67	0.58	7.80	13.05	0.96	2.82
Distanze progressive	0.00	2.38	3.03	6.06	7.47	9.48	11.72	13.88	14.53	23.03	23.52	24.19	34.79	36.36	36.94	44.74	57.79	58.75	61.57
Quote terreno	746.71	746.00	739.87	740.54	746.97	738.65	738.37	738.35	738.22	736.00	736.01	736.04	736.04	729.43	737.38	737.15	737.19	737.13	737.13

SEZIONE 2-2
SCALA 1:100

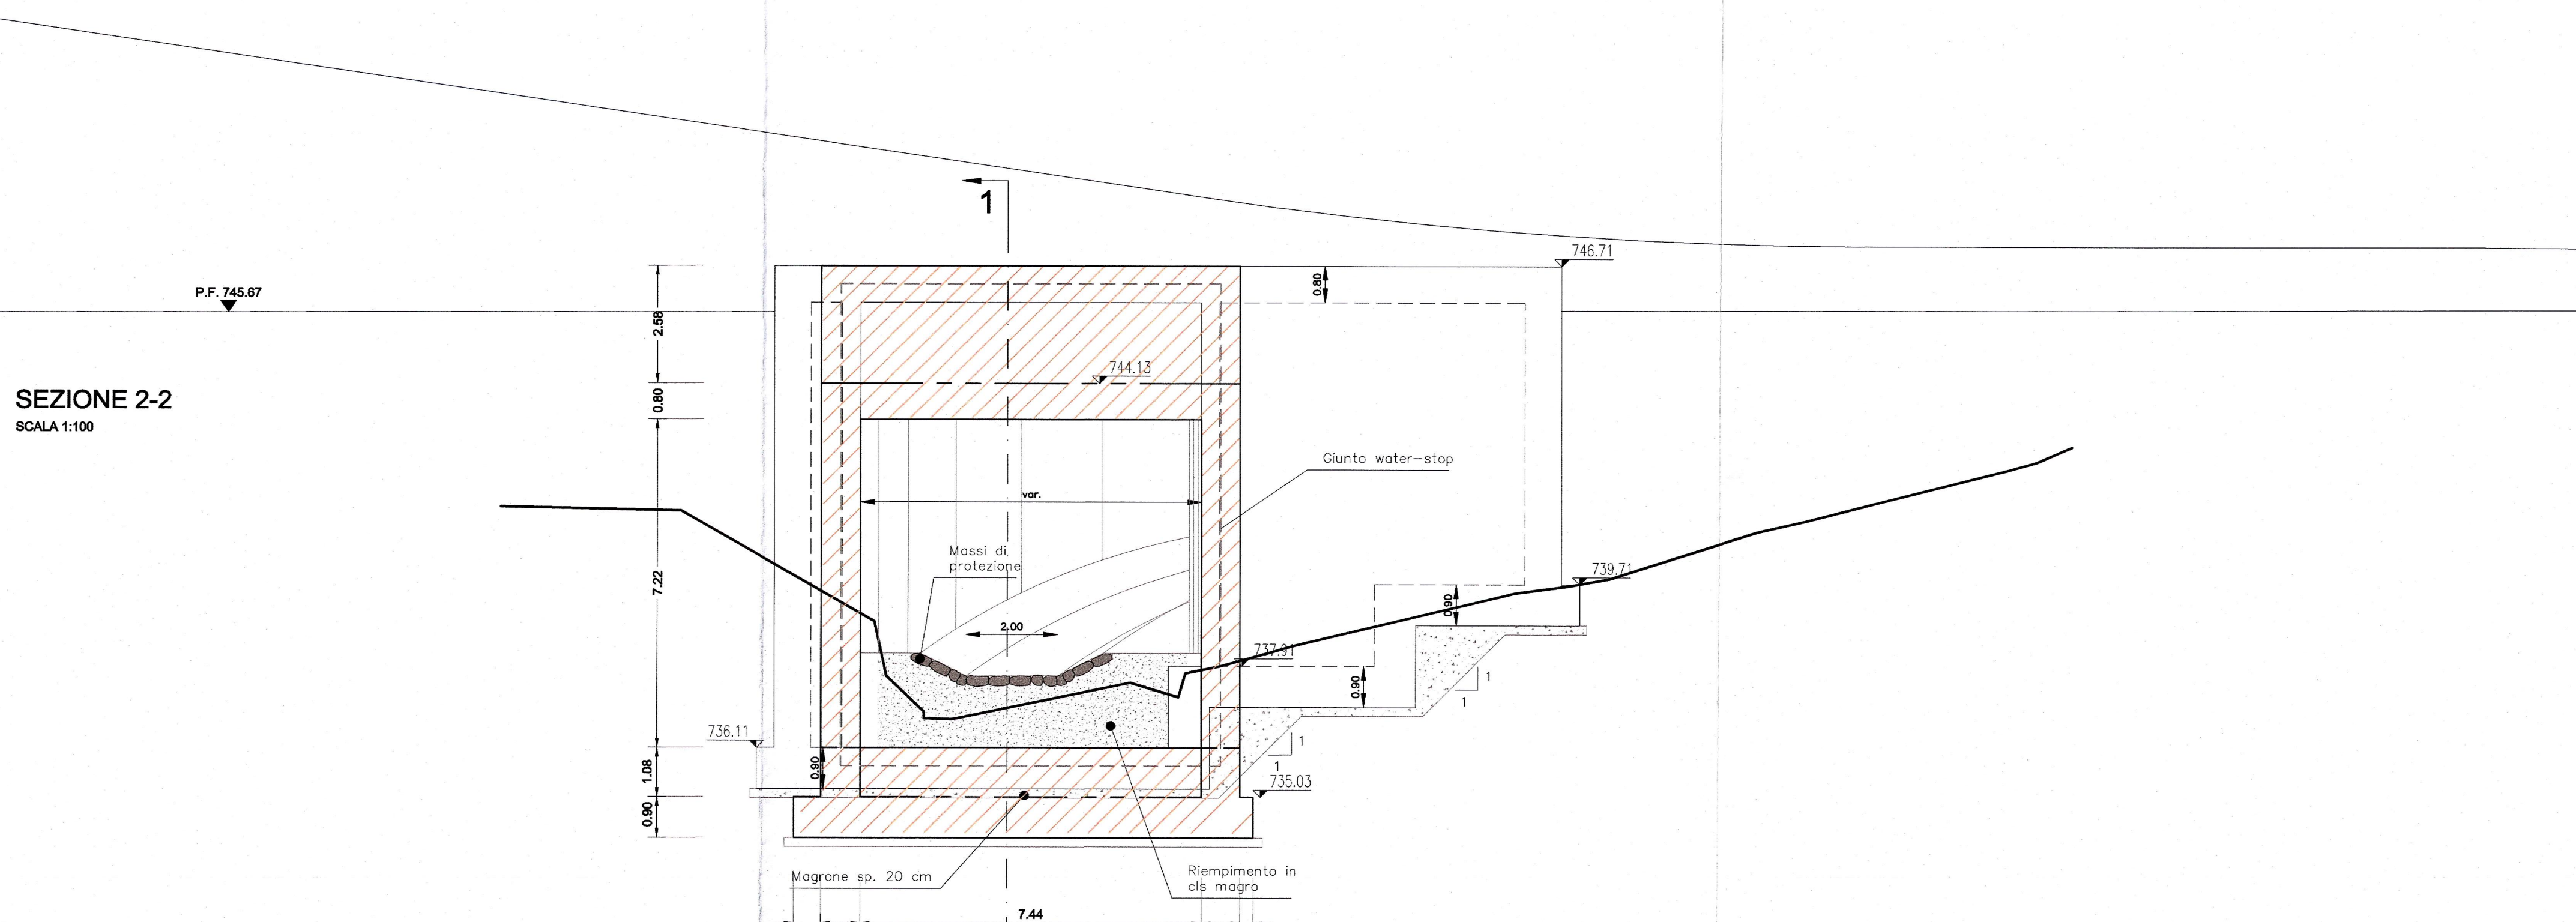



Nome punto	0	1	2	3	4	5	6	7	8	9	10	11	12	13	14	15	16	17	18	19	20
Distanze parziali		0.97	1.51	1.28	1	1.66	1.15	2.3	2.9	3.11	0.51	2.76	1.89	1.59	1.29	2.34	1.75	5.64	0.69		
Distanze progressive	0	0.97	2.48	3.76	4.76	6.42	7.57	9.87	12.77	15.88	16.39	19.15	20.94	22.53	24.13	26.47	28.22	33.86	34.55		
Quote terreno	739.4	738.94	738.5	738.24	738	738	738	738	737.3	737.17	737.17	738	738.09	740	740.65	742	742.38	744	744		

SEZIONE 3-3
SCALA 1:100

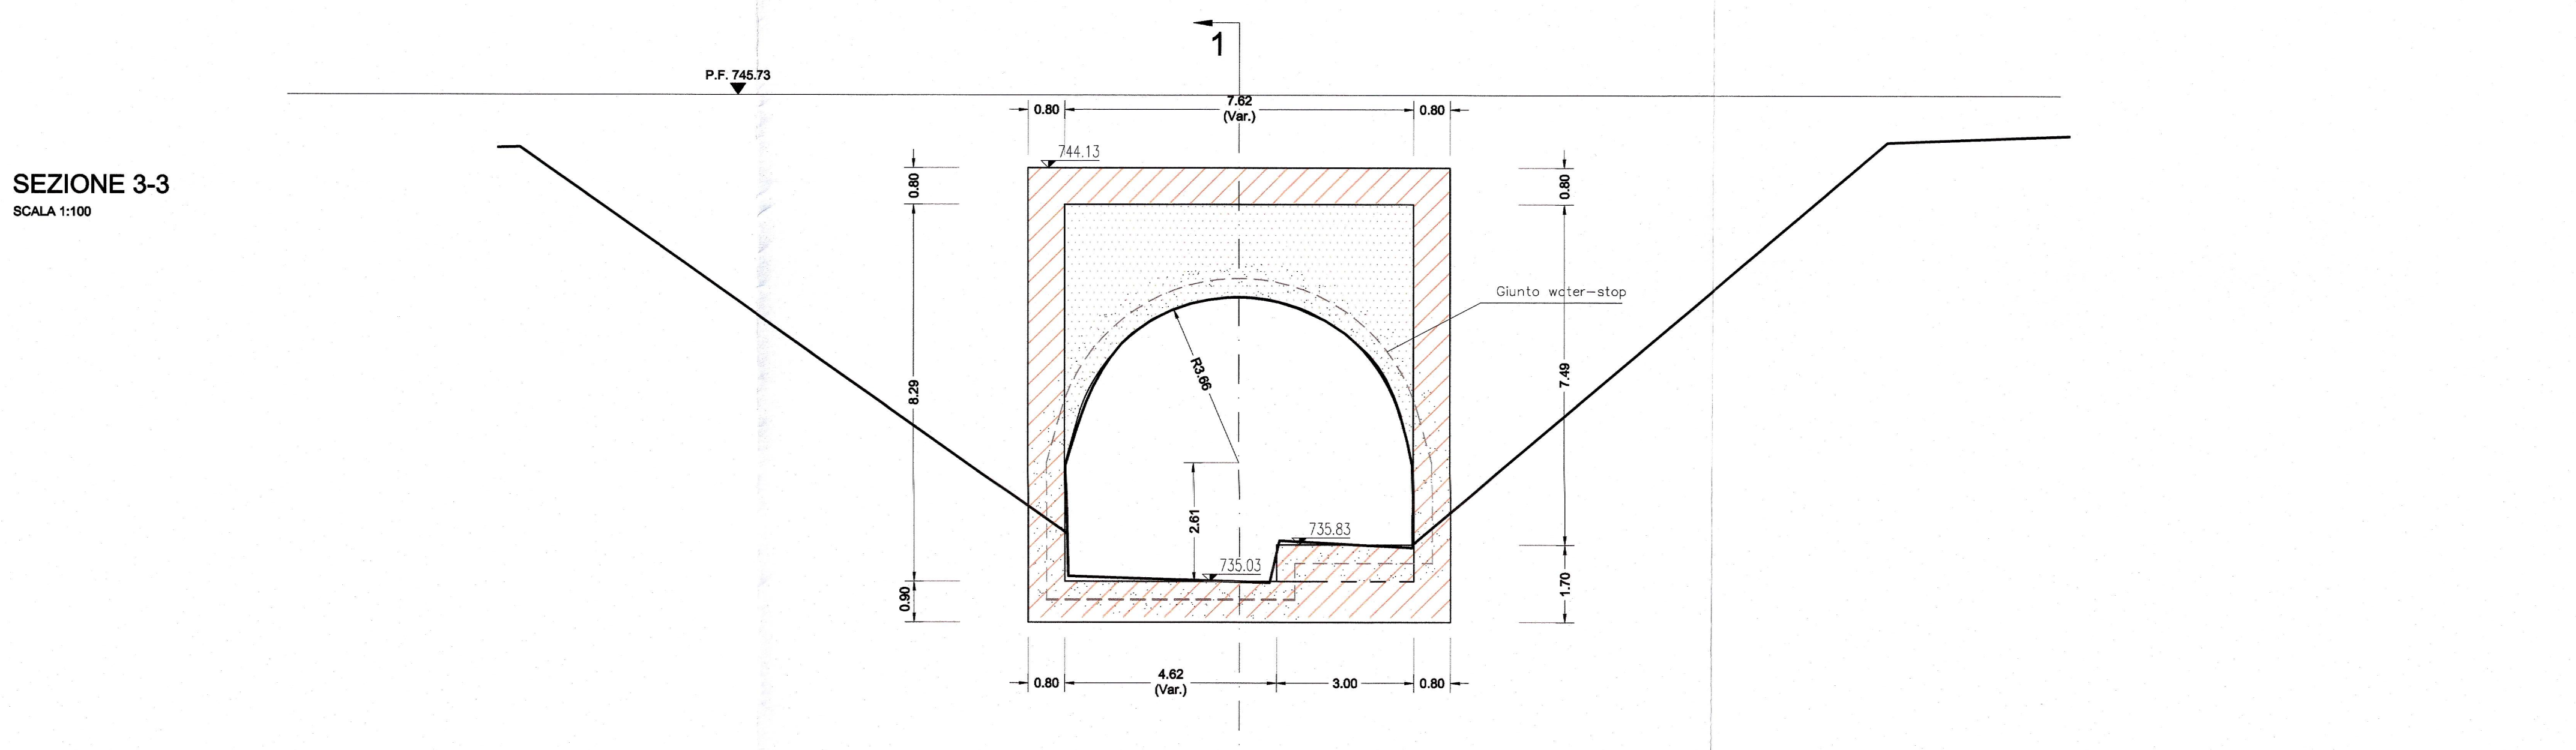

Nome punto	0	1	2	3	4	5	6	7	8	9	10	11	12	13	14	15	16	17	18	19	20
Distanze parziali		0.47			11.96				4.41	0.27	2.81			10.41					3.96		
Distanze progressive	0.00	0.47			12.43				16.84	17.11	19.92			30.33					34.29		
Quote terreno	744.68	744.68			738.08	738.15			738.53	738.53	738.77			744.68					744.68		

PLANIMETRIA
SCALA 1:200

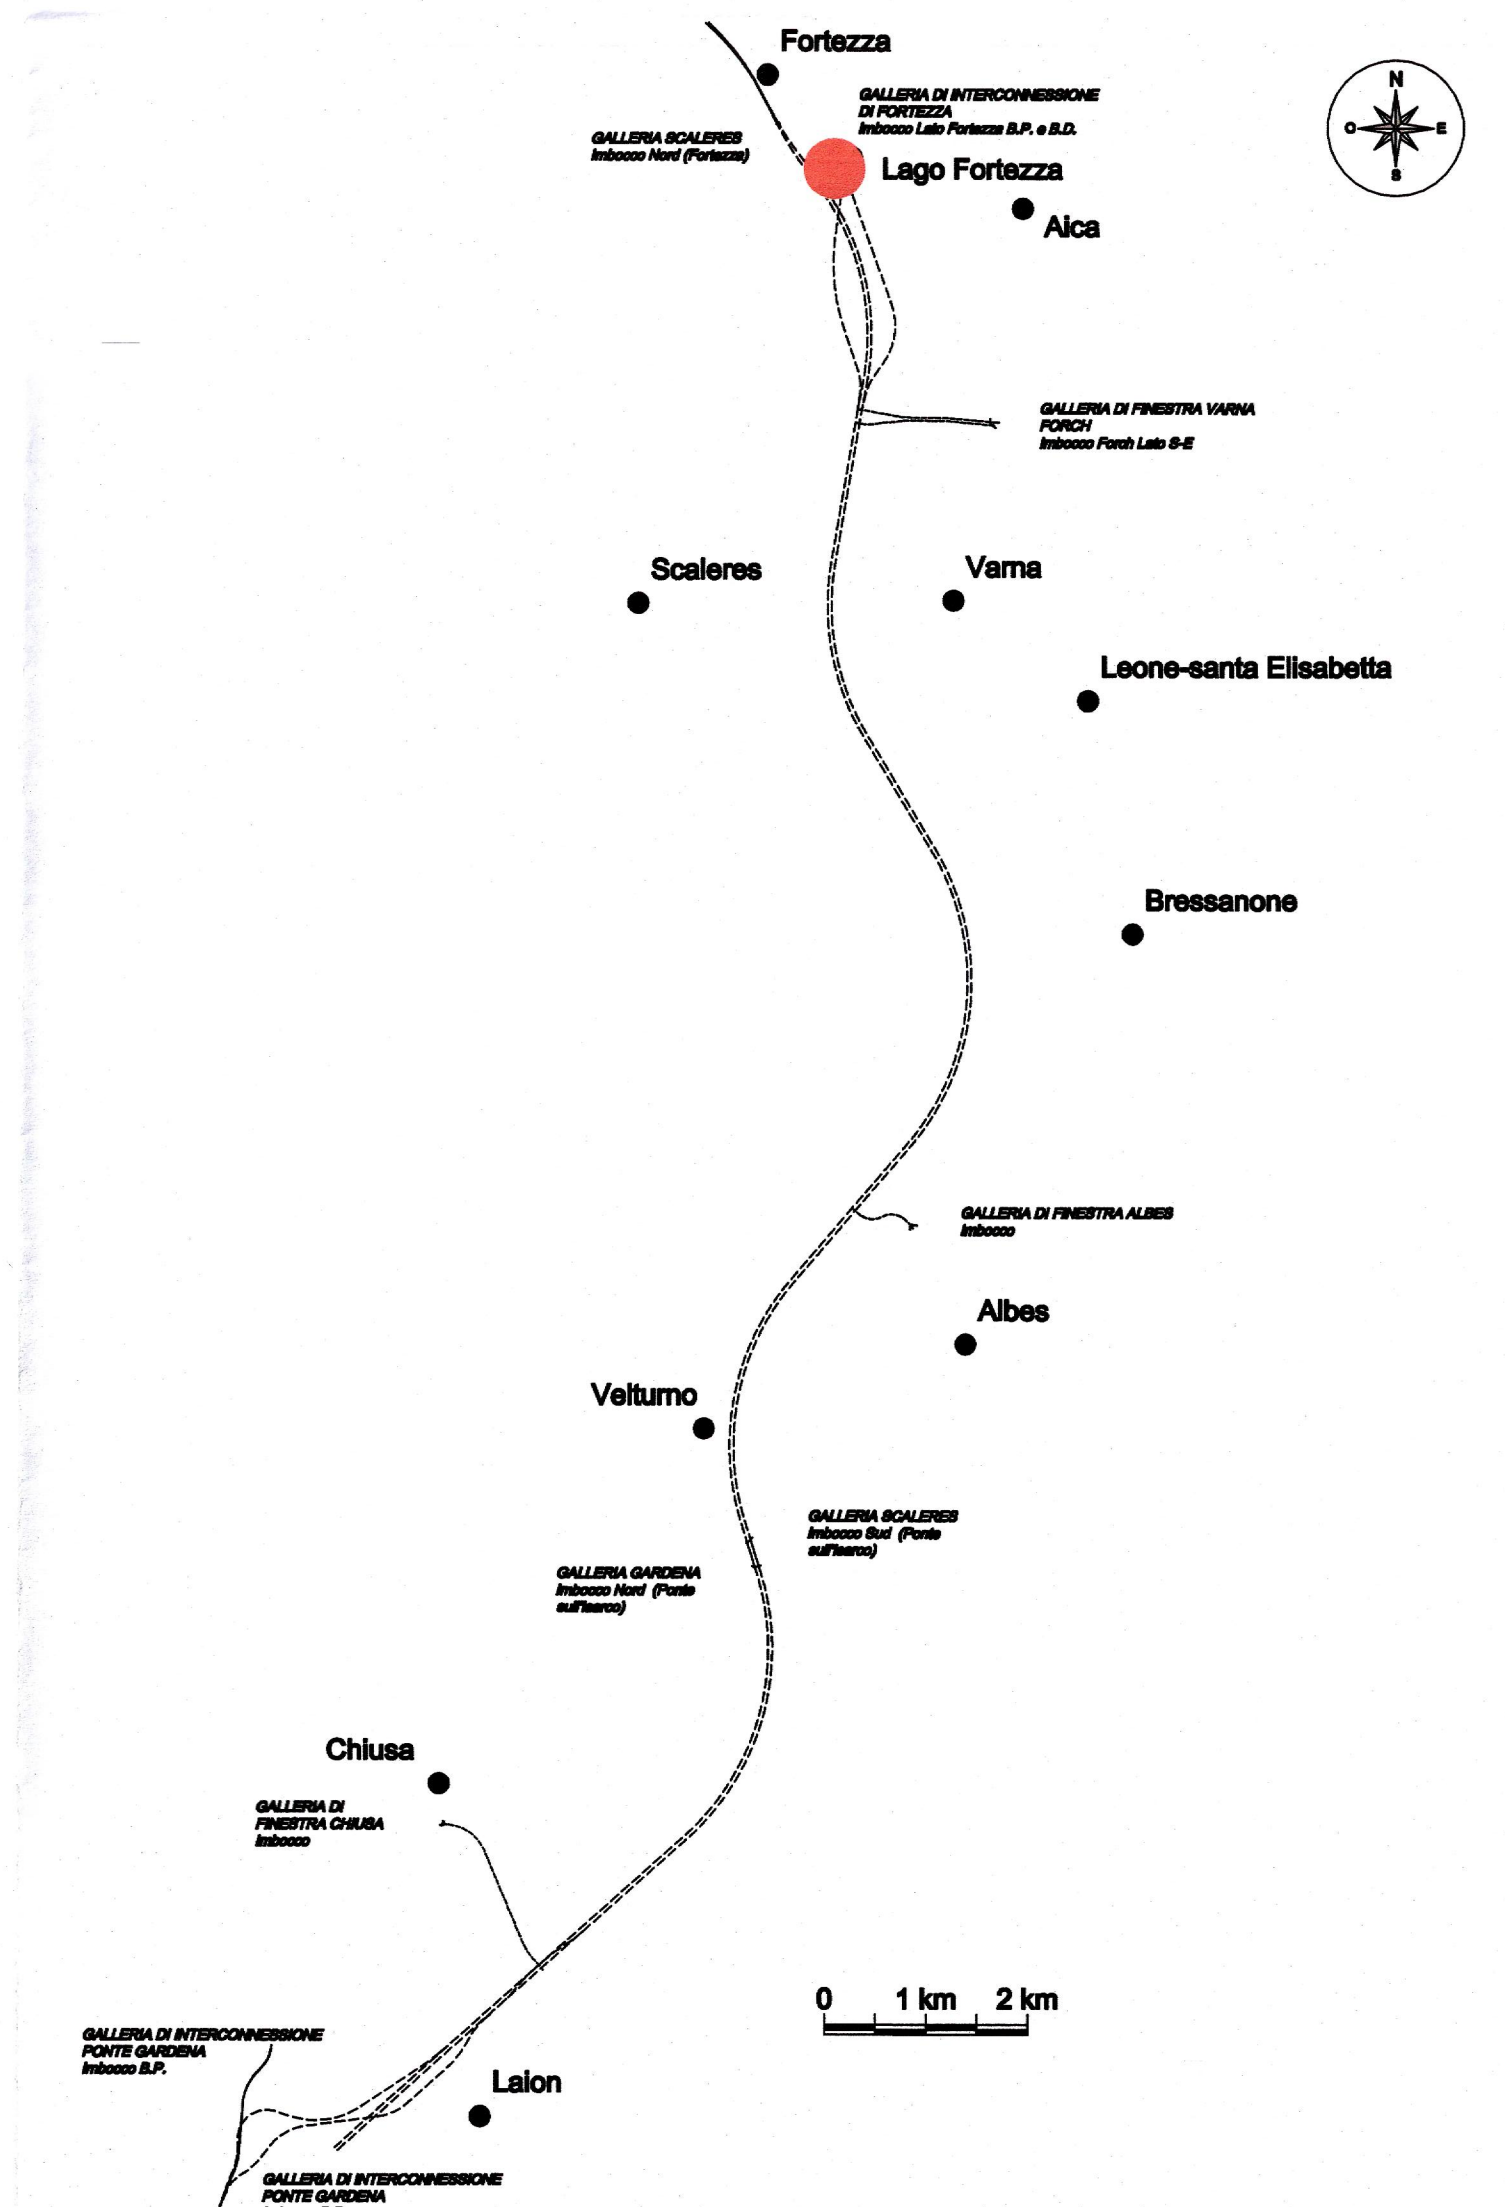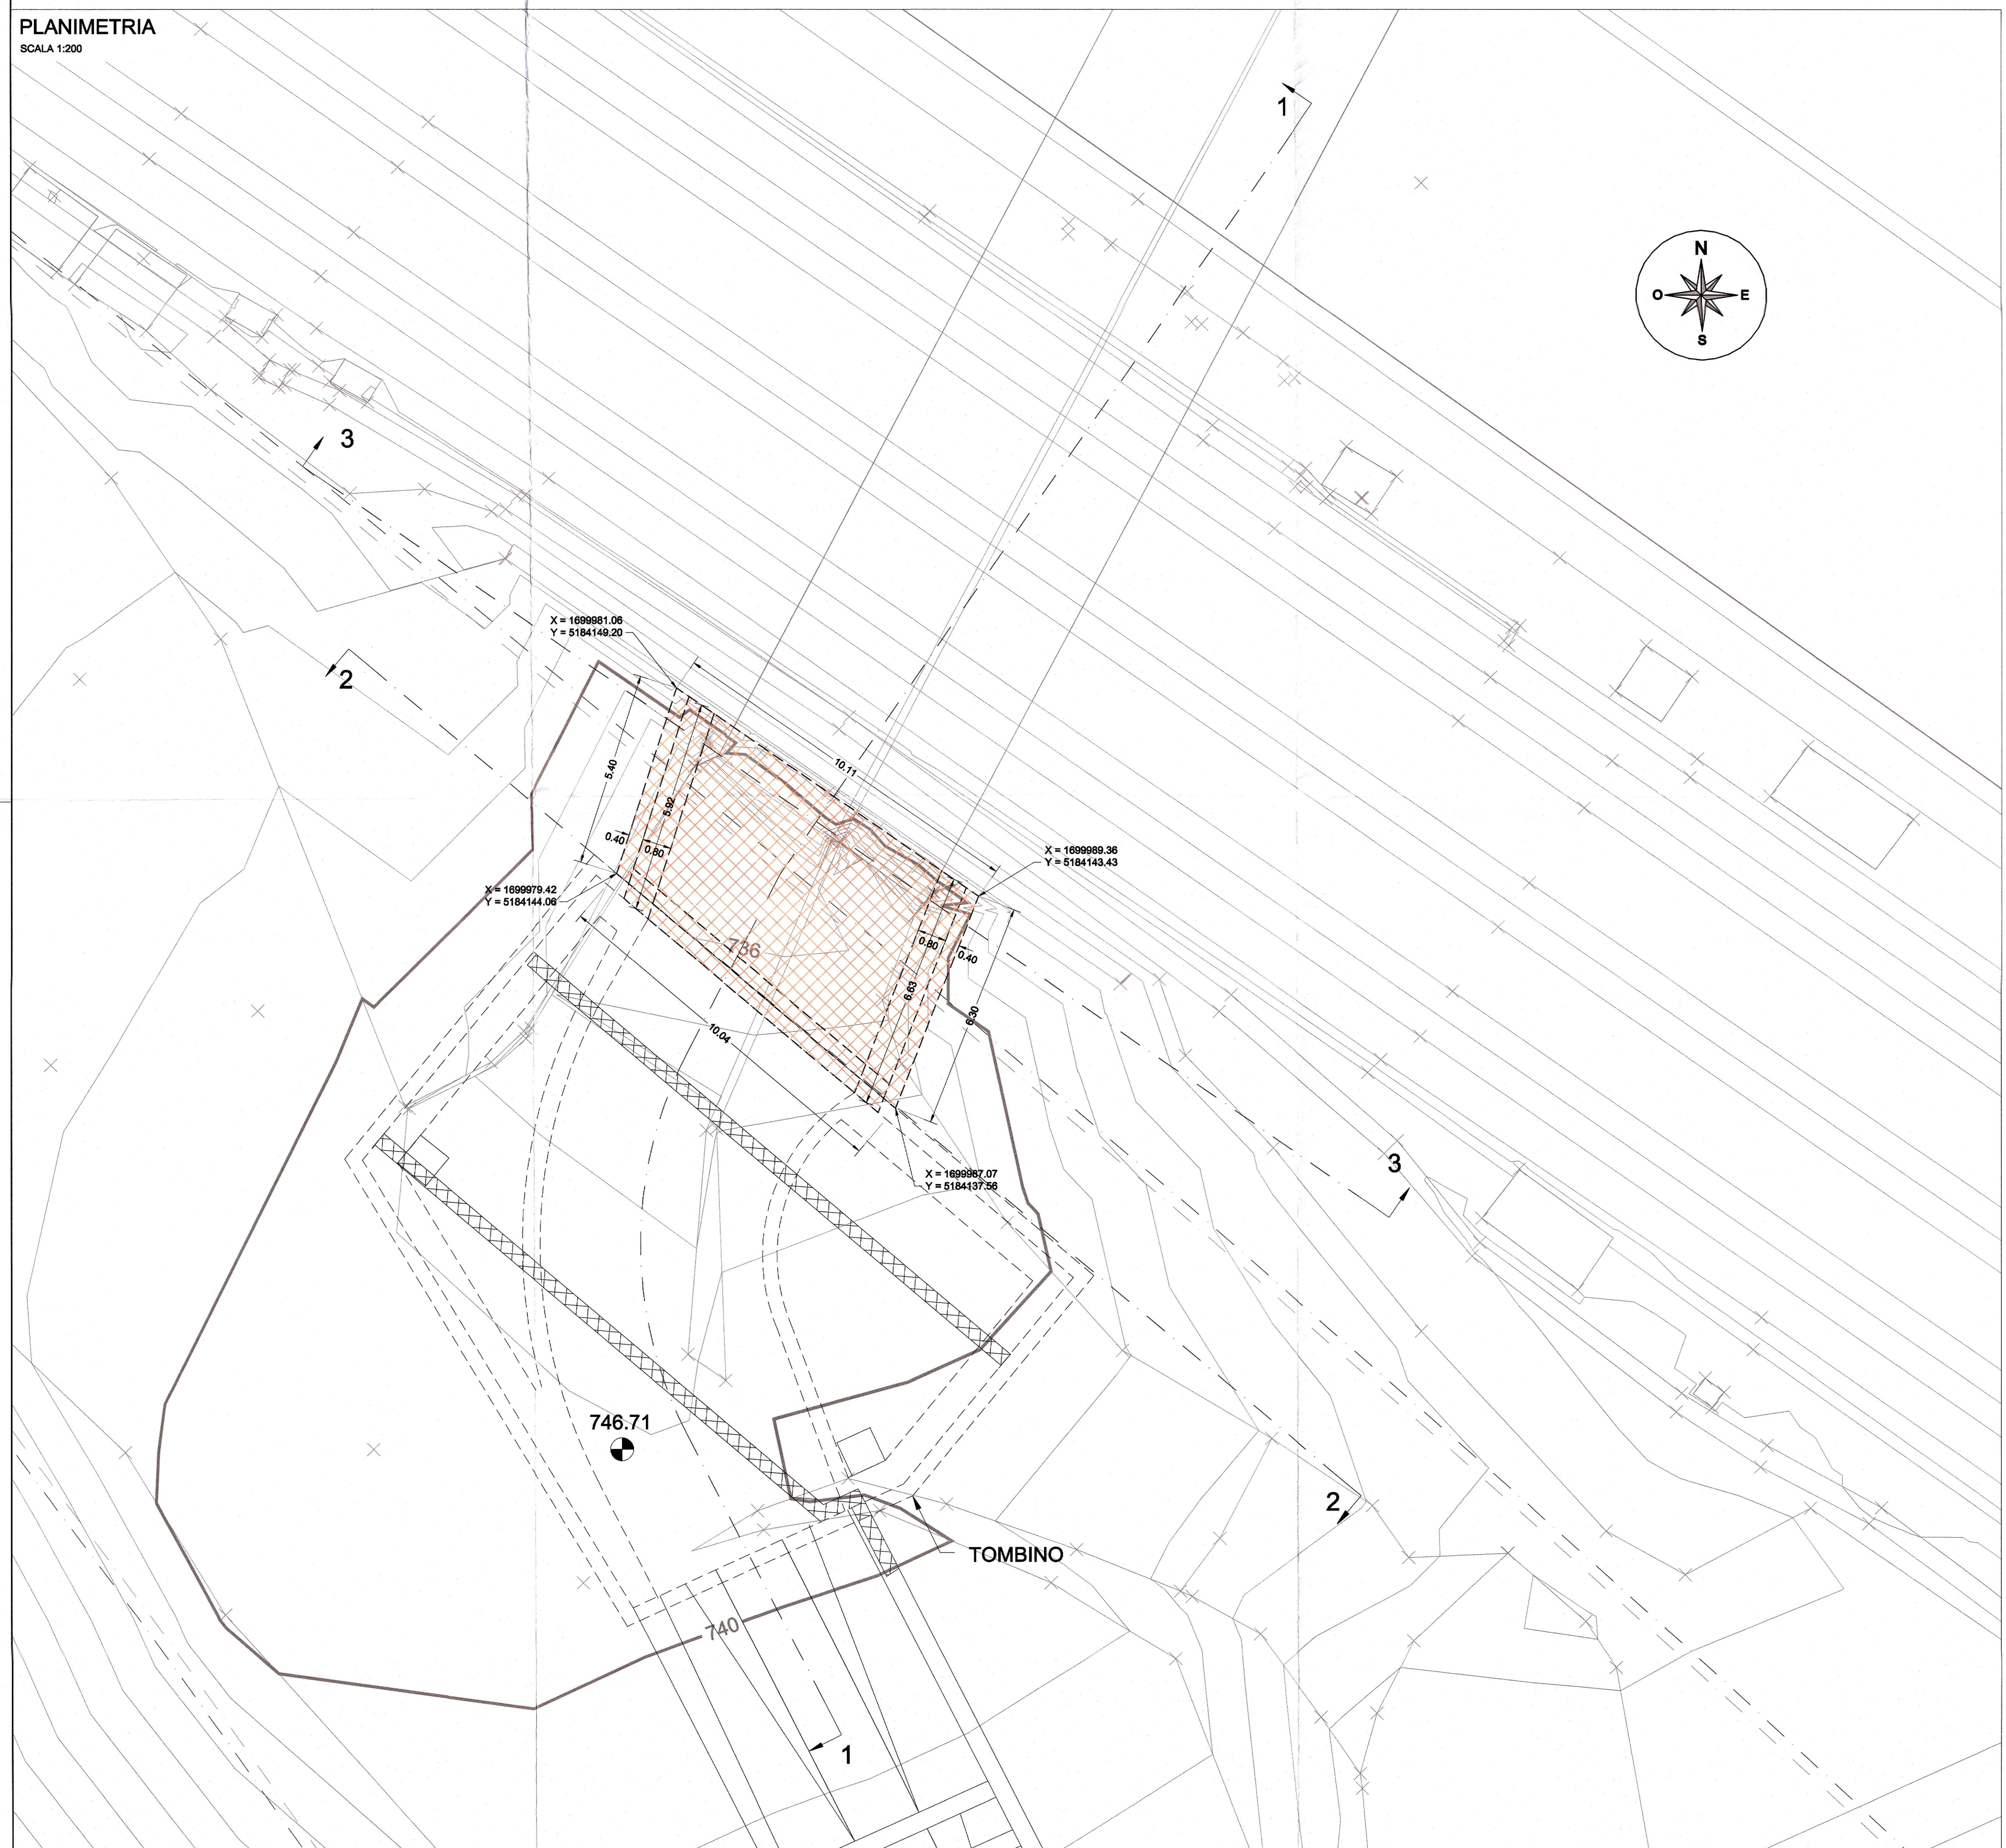

COMMITTENTE: **RFI**
RETE FERROVIARIA ITALIANA
 GRUPPO FERROVIE DELLO STATO ITALIANE

PROGETTAZIONE: **ITALFERR**
 GRUPPO FERROVIE DELLO STATO ITALIANE

INFRASTRUTTURE FERROVIARIE STRATEGICHE DEFINITE DALLA LEGGE OBIETTIVO N. 443/01 e s.m.i.

Progetto cofinanziato dalla Unione Europea CUP: J6F0400020001

PRODUZIONE CENTRO - NORD

PROGETTO DEFINITIVO

ASSE FERROVIARIO MONACCA - VERONA

ACCESSO SUD ALLA GALLERIA DI BASE DEL BRENNERO QUADRUPPLICAMENTO DELLA LINEA FORTEZZA - VERONA

LOTTO 1: FORTEZZA - PONTE GARDENA

VIABILITA' ACCESSO AL PIAZZALE DI INTERCONNESSIONE DI FORTEZZA

Prolungamento tombino esistente - Carpentaria

SCALA: 1:200

COMMESSA	LOTTO	FASE	ENTE	TIPO DOC.	OPERA/DISCIPLINA	PROGR.	REV.
I B L 1	10	D	2 6	BZ	NV 0 2 1 0	0 0 5	A

Rev.	Descrizione	Redatto	Data	Verificato	Data	Approvato	Data	Aut. Firmatario
A	EMISSIONE		MAR 2013		MAR 2013		MAR 2013	

File: BL1100262NV0210005A.DWG
 Stampato dal Sistema di progetto ITALFERR S.p.A.
 ALBA S.p.A. n. Elab: