



PROFILO LONGITUDINALE  
SCALA 1:1000/100

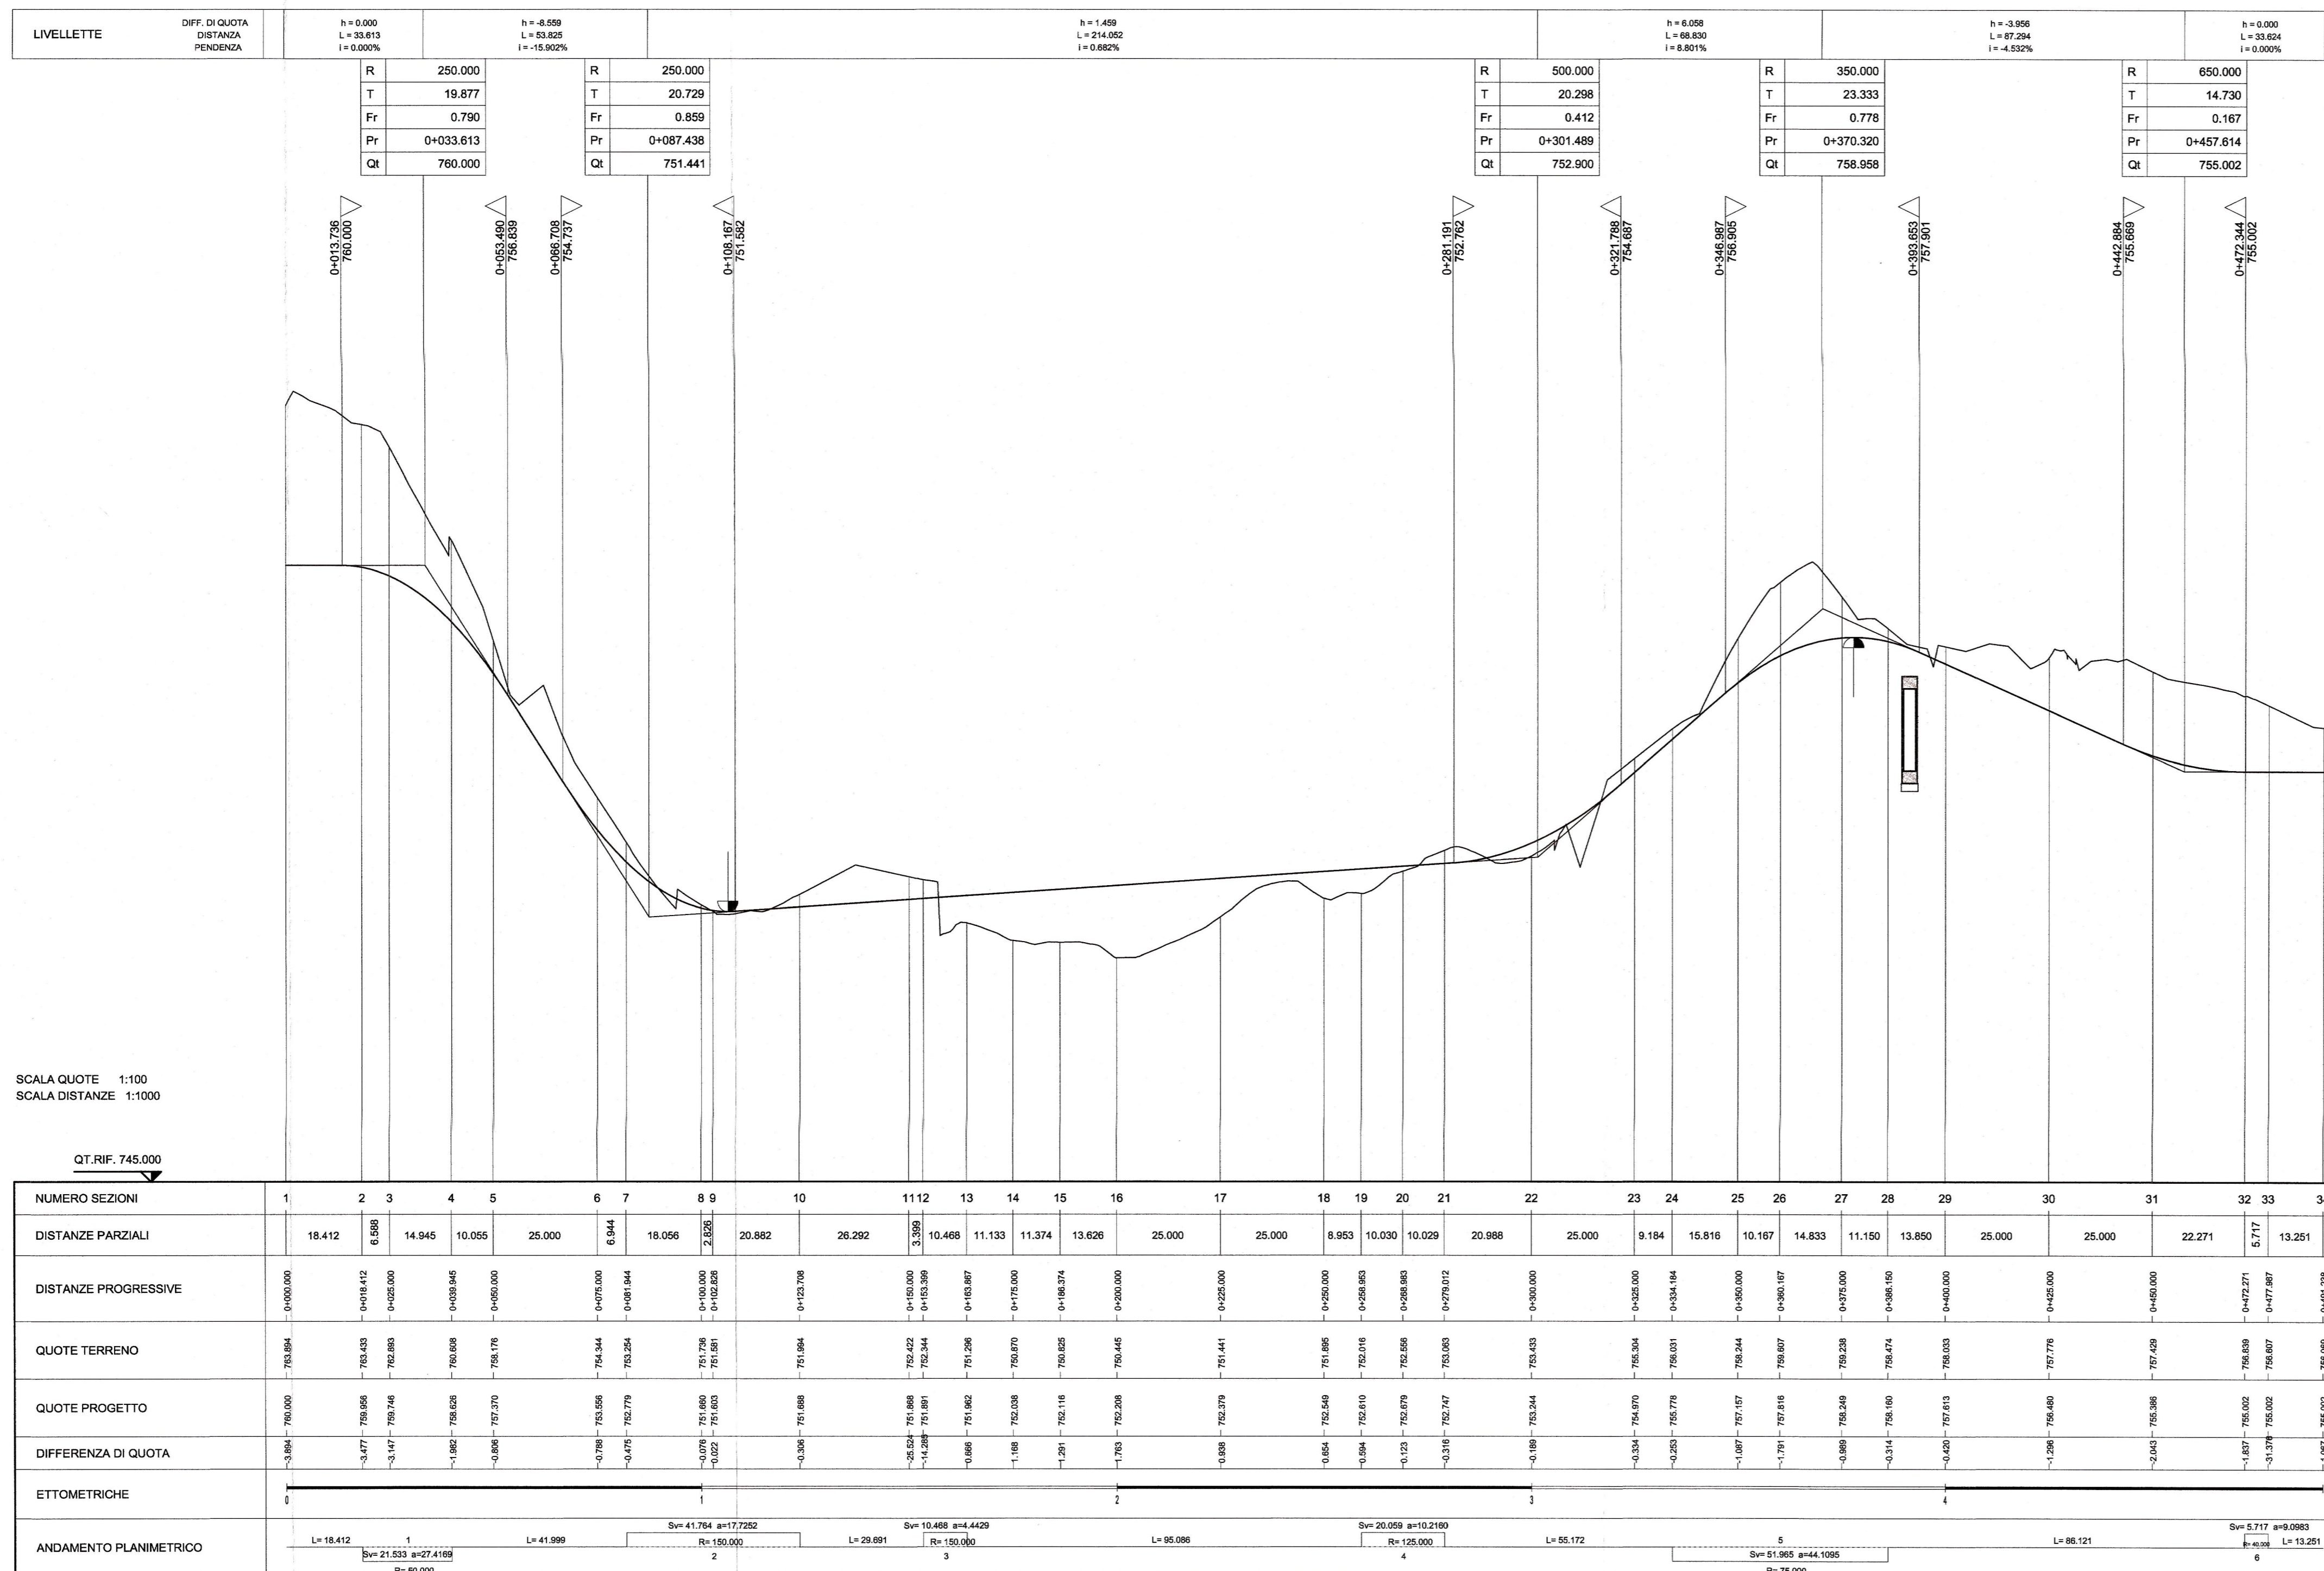

SCALA QUOTE 1:100  
SCALA DISTANZE 1:1000

QT.RIF. 745.000

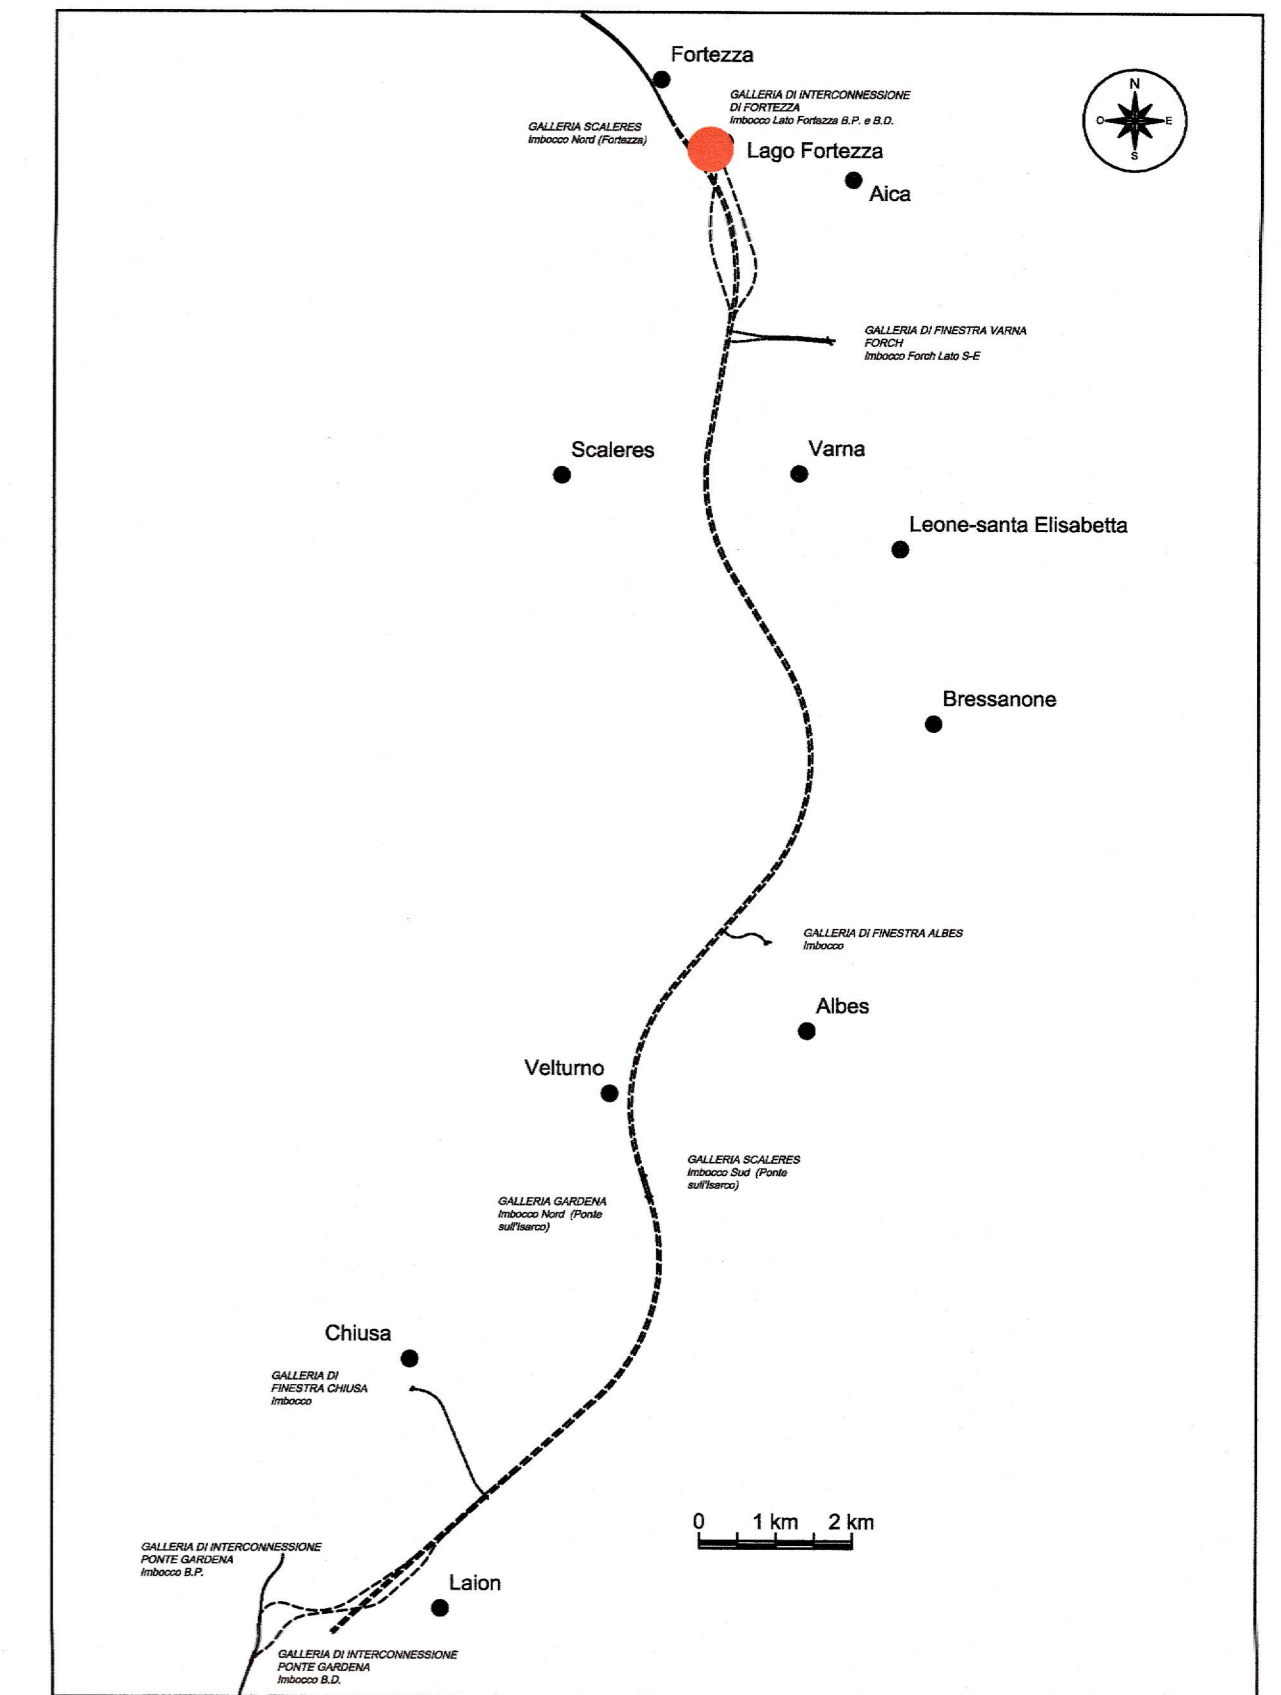

COMMITENTE:  
**RFI**  
RETE FERROVIARIA ITALIANA  
GRUPPO FERROVIE DELLO STATO ITALIANE

PROGETTAZIONE:  
**ITALFERR**  
GRUPPO FERROVIE DELLO STATO ITALIANE

INFRASTRUTTURE FERROVIARIE STRATEGICHE DEFINITE DALLA  
LEGGE OBIETTIVO N. 443/01 e s.m.i

Progetto cofinanziato dalla Unione Europea  
CUP: J94F0400020001

PRODUZIONE CENTRO - NORD  
PROGETTO DEFINITIVO

ASSE FERROVIARIO MONACO - VERONA

ACCESSO SUD ALLA GALLERIA DI BASE DEL BRENNERO  
QUADRUPPLICAMENTO DELLA LINEA FORTEZZA - VERONA

LOTTO 1: FORTEZZA - PONTE GARDENA

VIABILITA' ACCESSO INTERCONNESSIONE FORTEZZA  
VIABILITA' DI ACCESSO - PROFILO LONGITUDINALE

SCALA:  
1:1000/100

COMMESSA LOTTO FASE ENTE TIPO DOC. OPERA/DISCIPLINA PROGR. REV.

IBL1 10 D 26 F7 NV0220 001 A

Revis.	Descrizione	Redatto	Data	Verificato	Data	Approvato	Data	Aut. Direzione
A	Emissione Definitiva per CdS		Marzo 2013	A. Frilli	Marzo 2013	C. Marzocchi	Marzo 2013	ITALFERR S.p.A. Cont. Direzione Progetti Piazz. J. F. Kennedy, 1 38100 Verona