
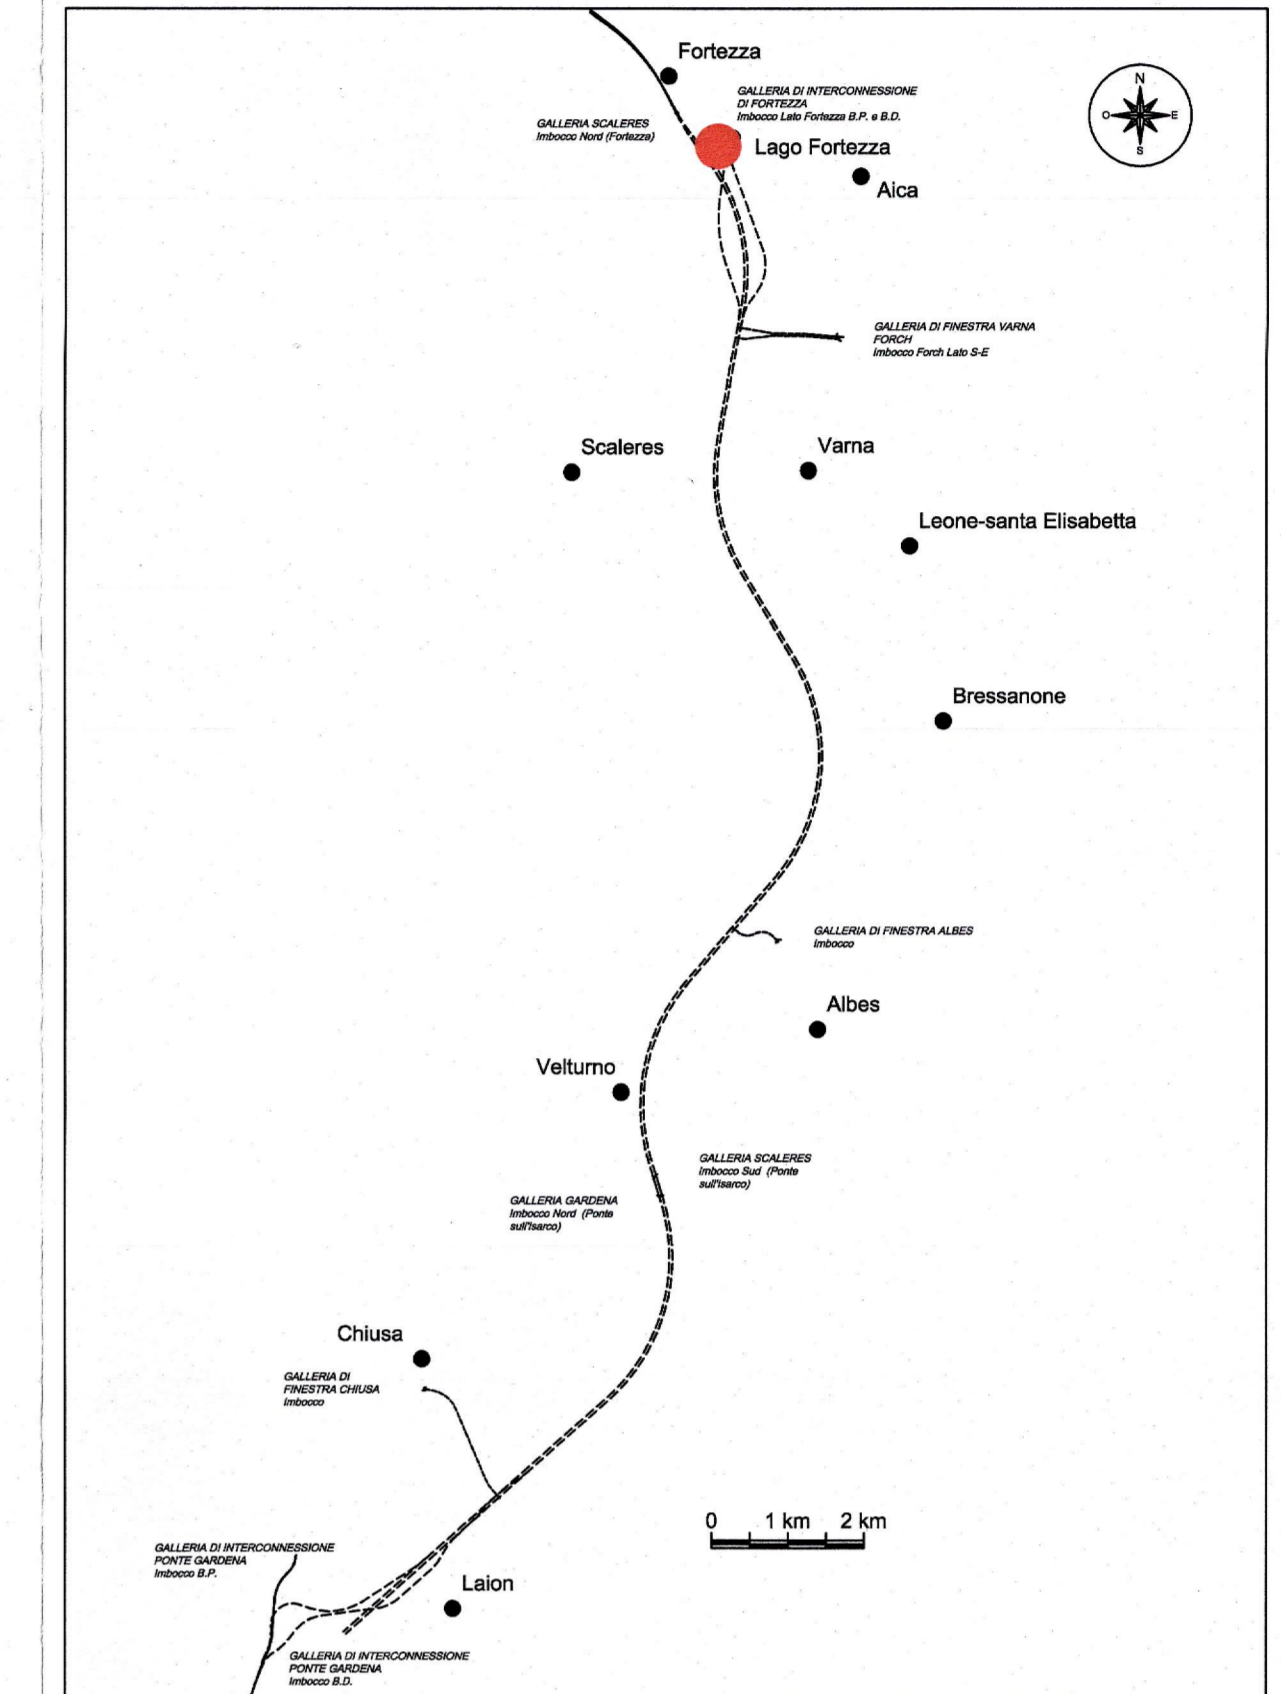


PLANIMETRIA DI PROGETTO
SCALA 1:1000

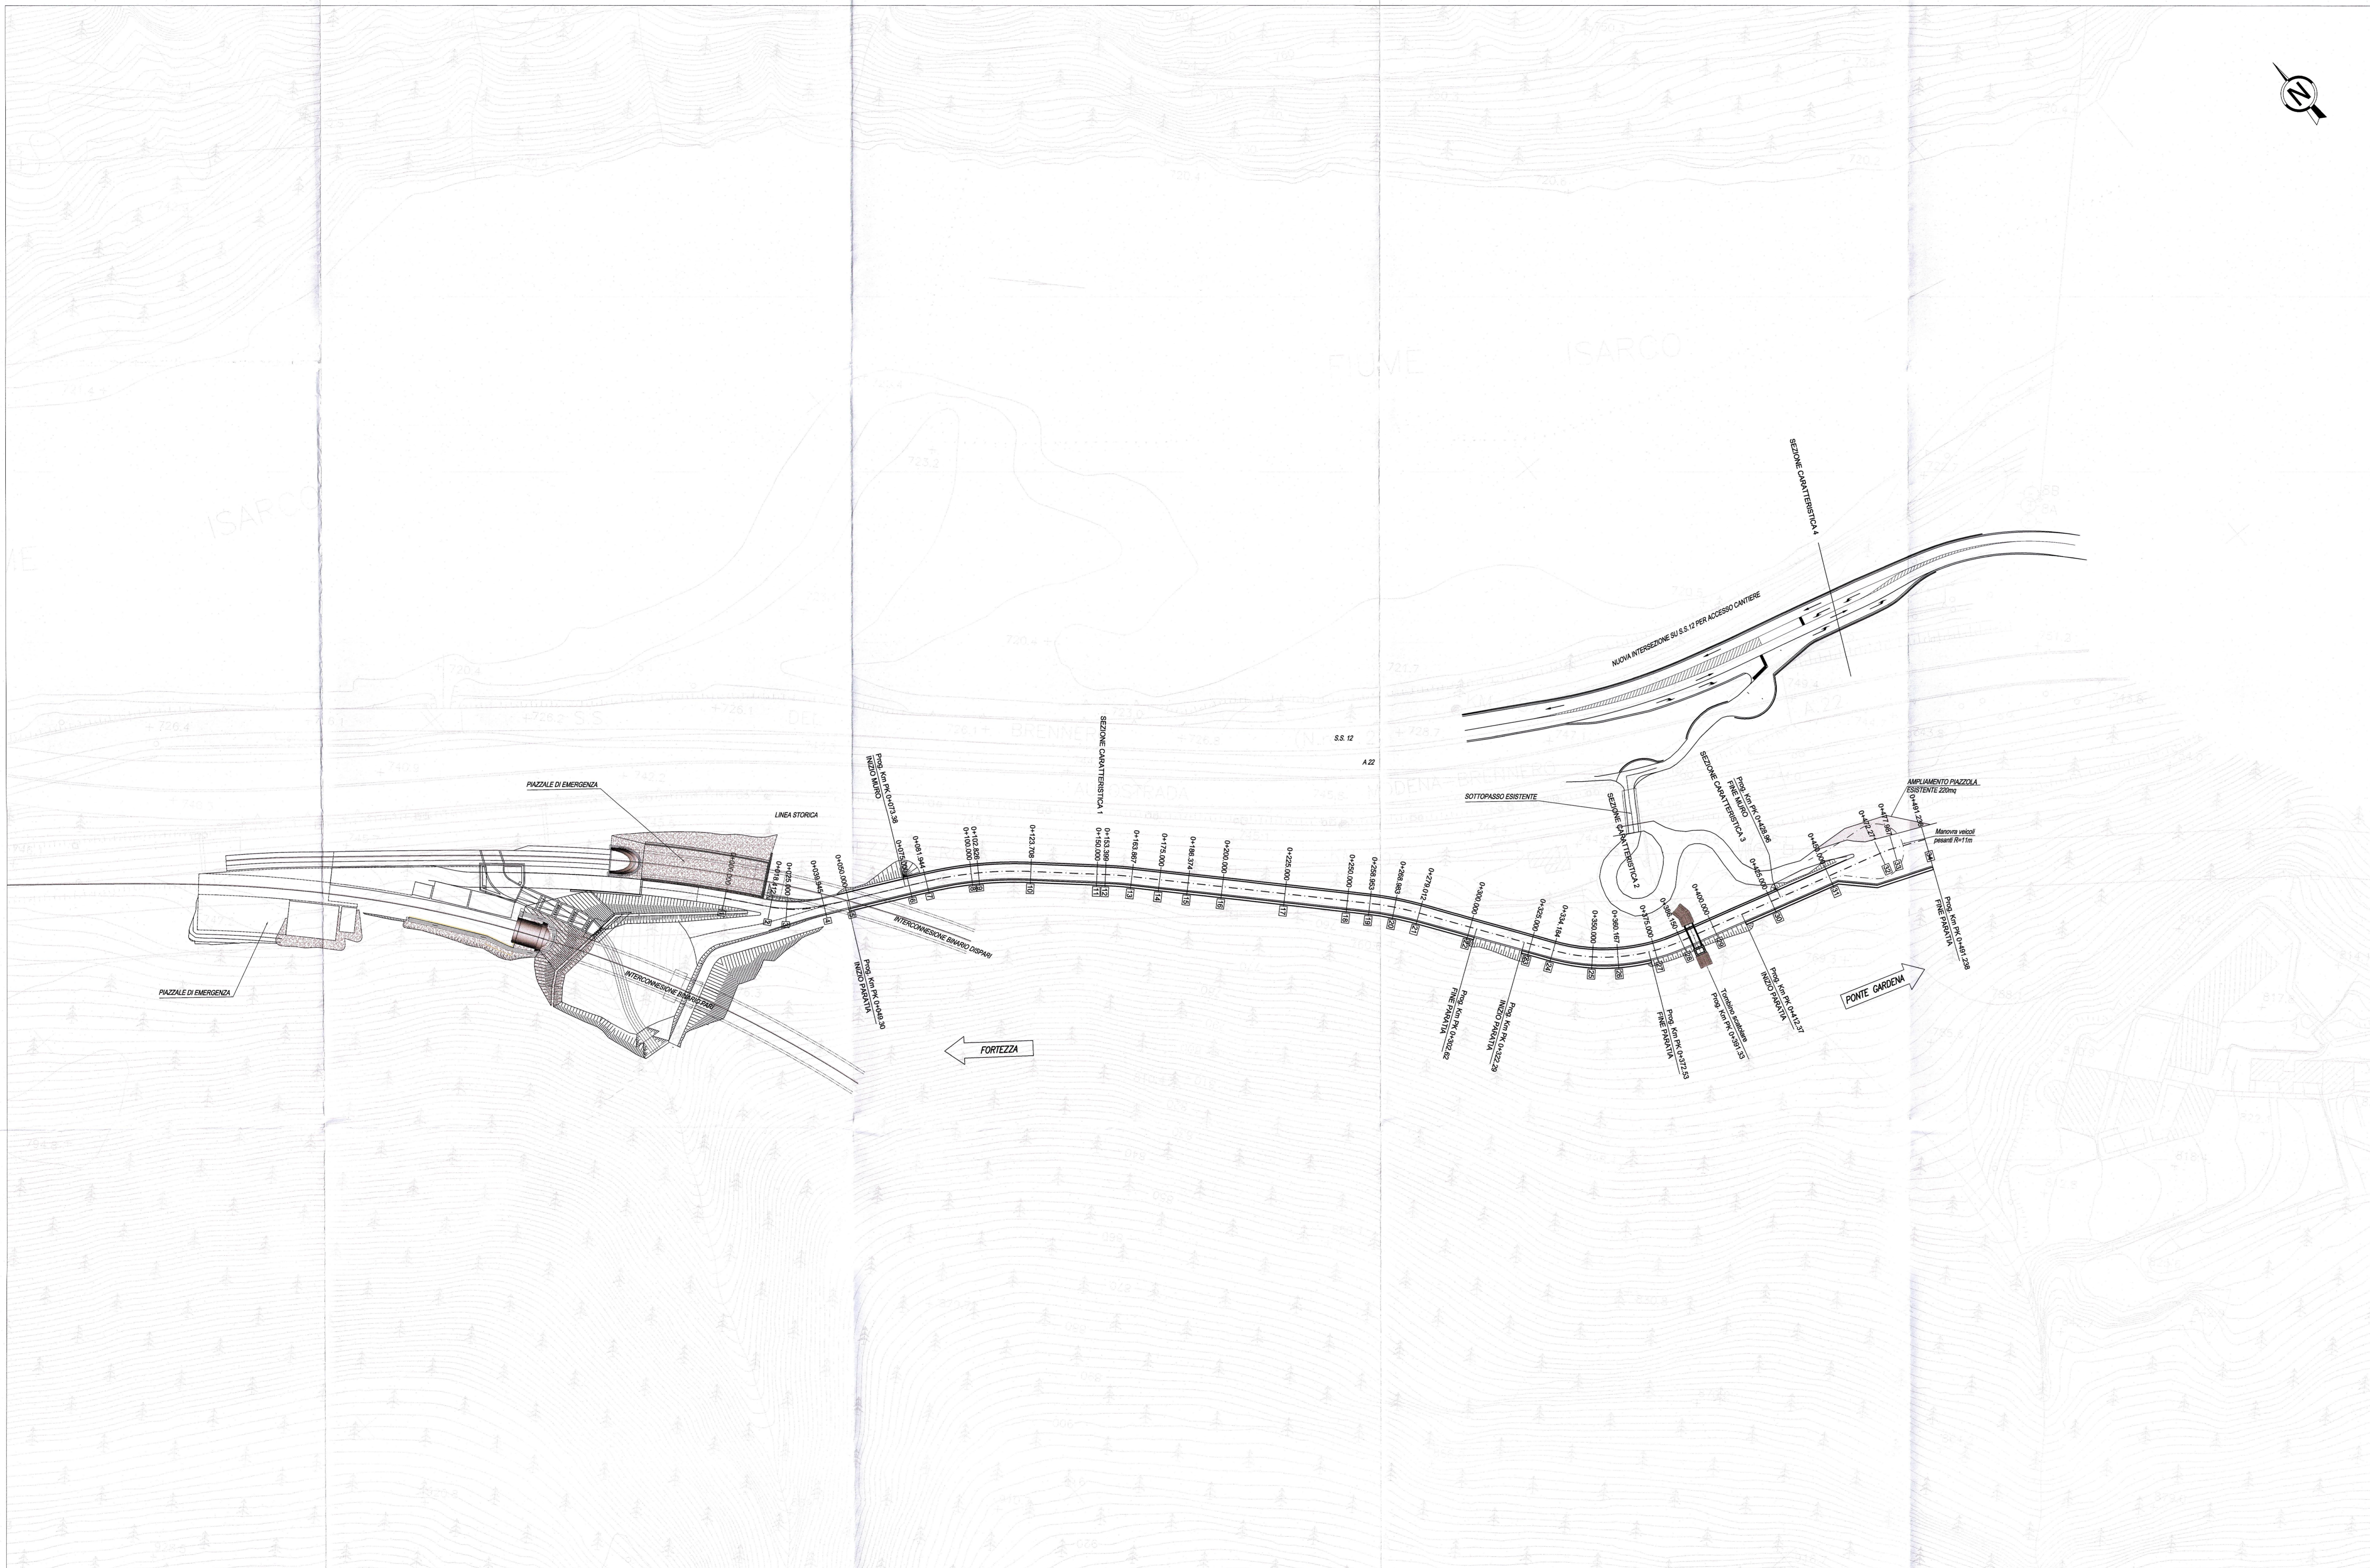

COMMITTENTE:
RFI
RETE FERROVIARIA ITALIANA
GRUPPO FERROVIE DELLO STATO ITALIANO

PROGETTAZIONE:
ITALFER
GRUPPO FERROVIE DELLO STATO ITALIANO

INFRASTRUTTURE FERROVIARIE STRATEGICHE DEFINITE DALLA
LEGGE OBBIETTIVO N. 443/01 e s.m.i.

Progetto cofinanziato dalla Unione Europea CUP: J84F0400020001

PRODUZIONE CENTRO - NORD

PROGETTO DEFINITIVO

ASSE FERROVIARIO MONACO - VERONA

ACCESSO SUD ALLA GALLERIA DI BASE DEL BRENNERO
QUADRUPPLICAMENTO DELLA LINEA FORTEZZA - VERONA

LOTTO 1: FORTEZZA - PONTE GARDENA

VIABILITA' ACCESSO INTERCONNESSIONE FORTEZZA

VIABILITA' DI ACCESSO - PLANIMETRIA DI PROGETTO

SCALA:
1:1000

COMMESSA LOTTO FASE ENTE TIPO DOC. OPERA/DISCIPLINA PROG. REV.

I B L 1 | 1 0 | D | 2 6 | P 7 | N V 0 2 2 0 | 0 0 2 | A

Rev.	Descrizione	Redatto	Data	Verificato	Data	Approvato	Data	Aut. / Firma
A	Emissione Definitiva per CUS		Marzo 2013		Marzo 2013		Marzo 2013	[Firma]