
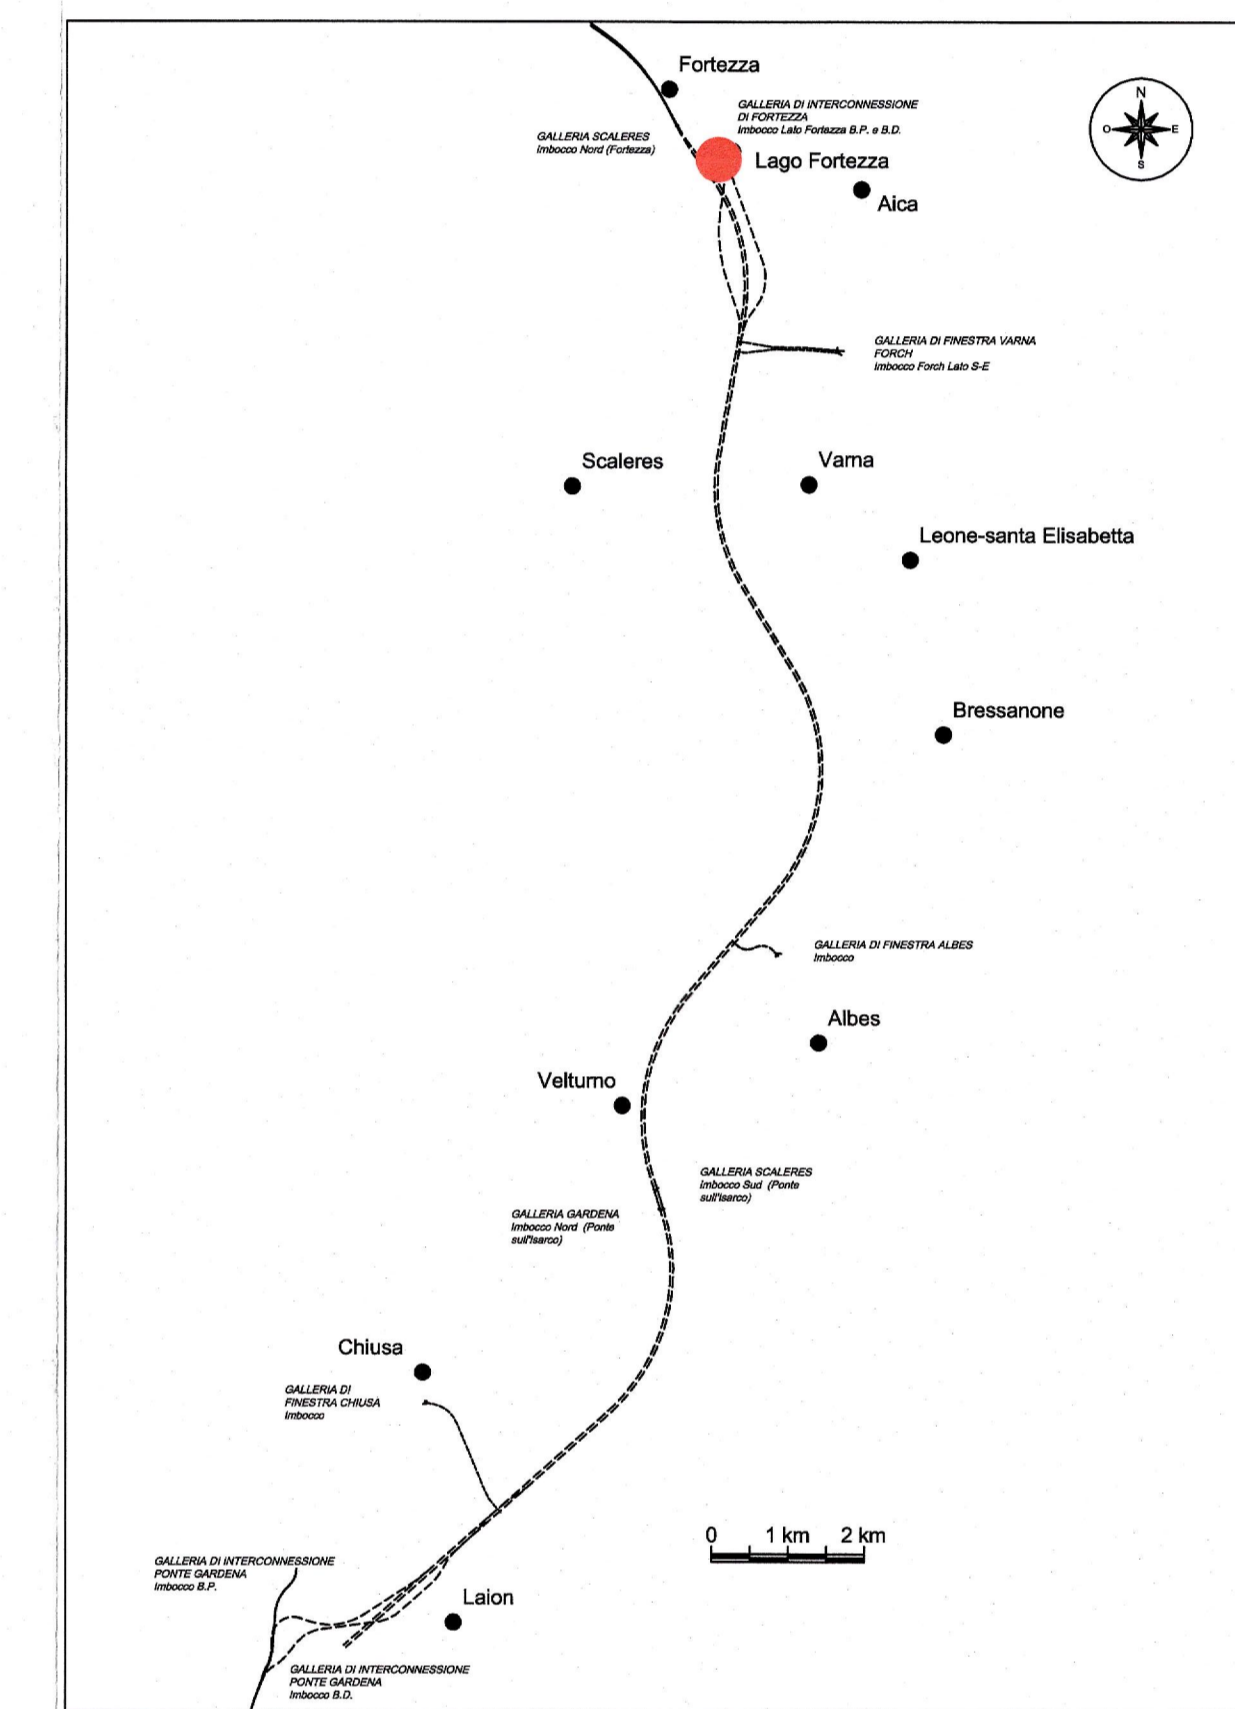


SEZIONI CARATTERISTICHE
SCALA 1:50

SEZIONE CARATTERISTICA 4
SCALA 1:50

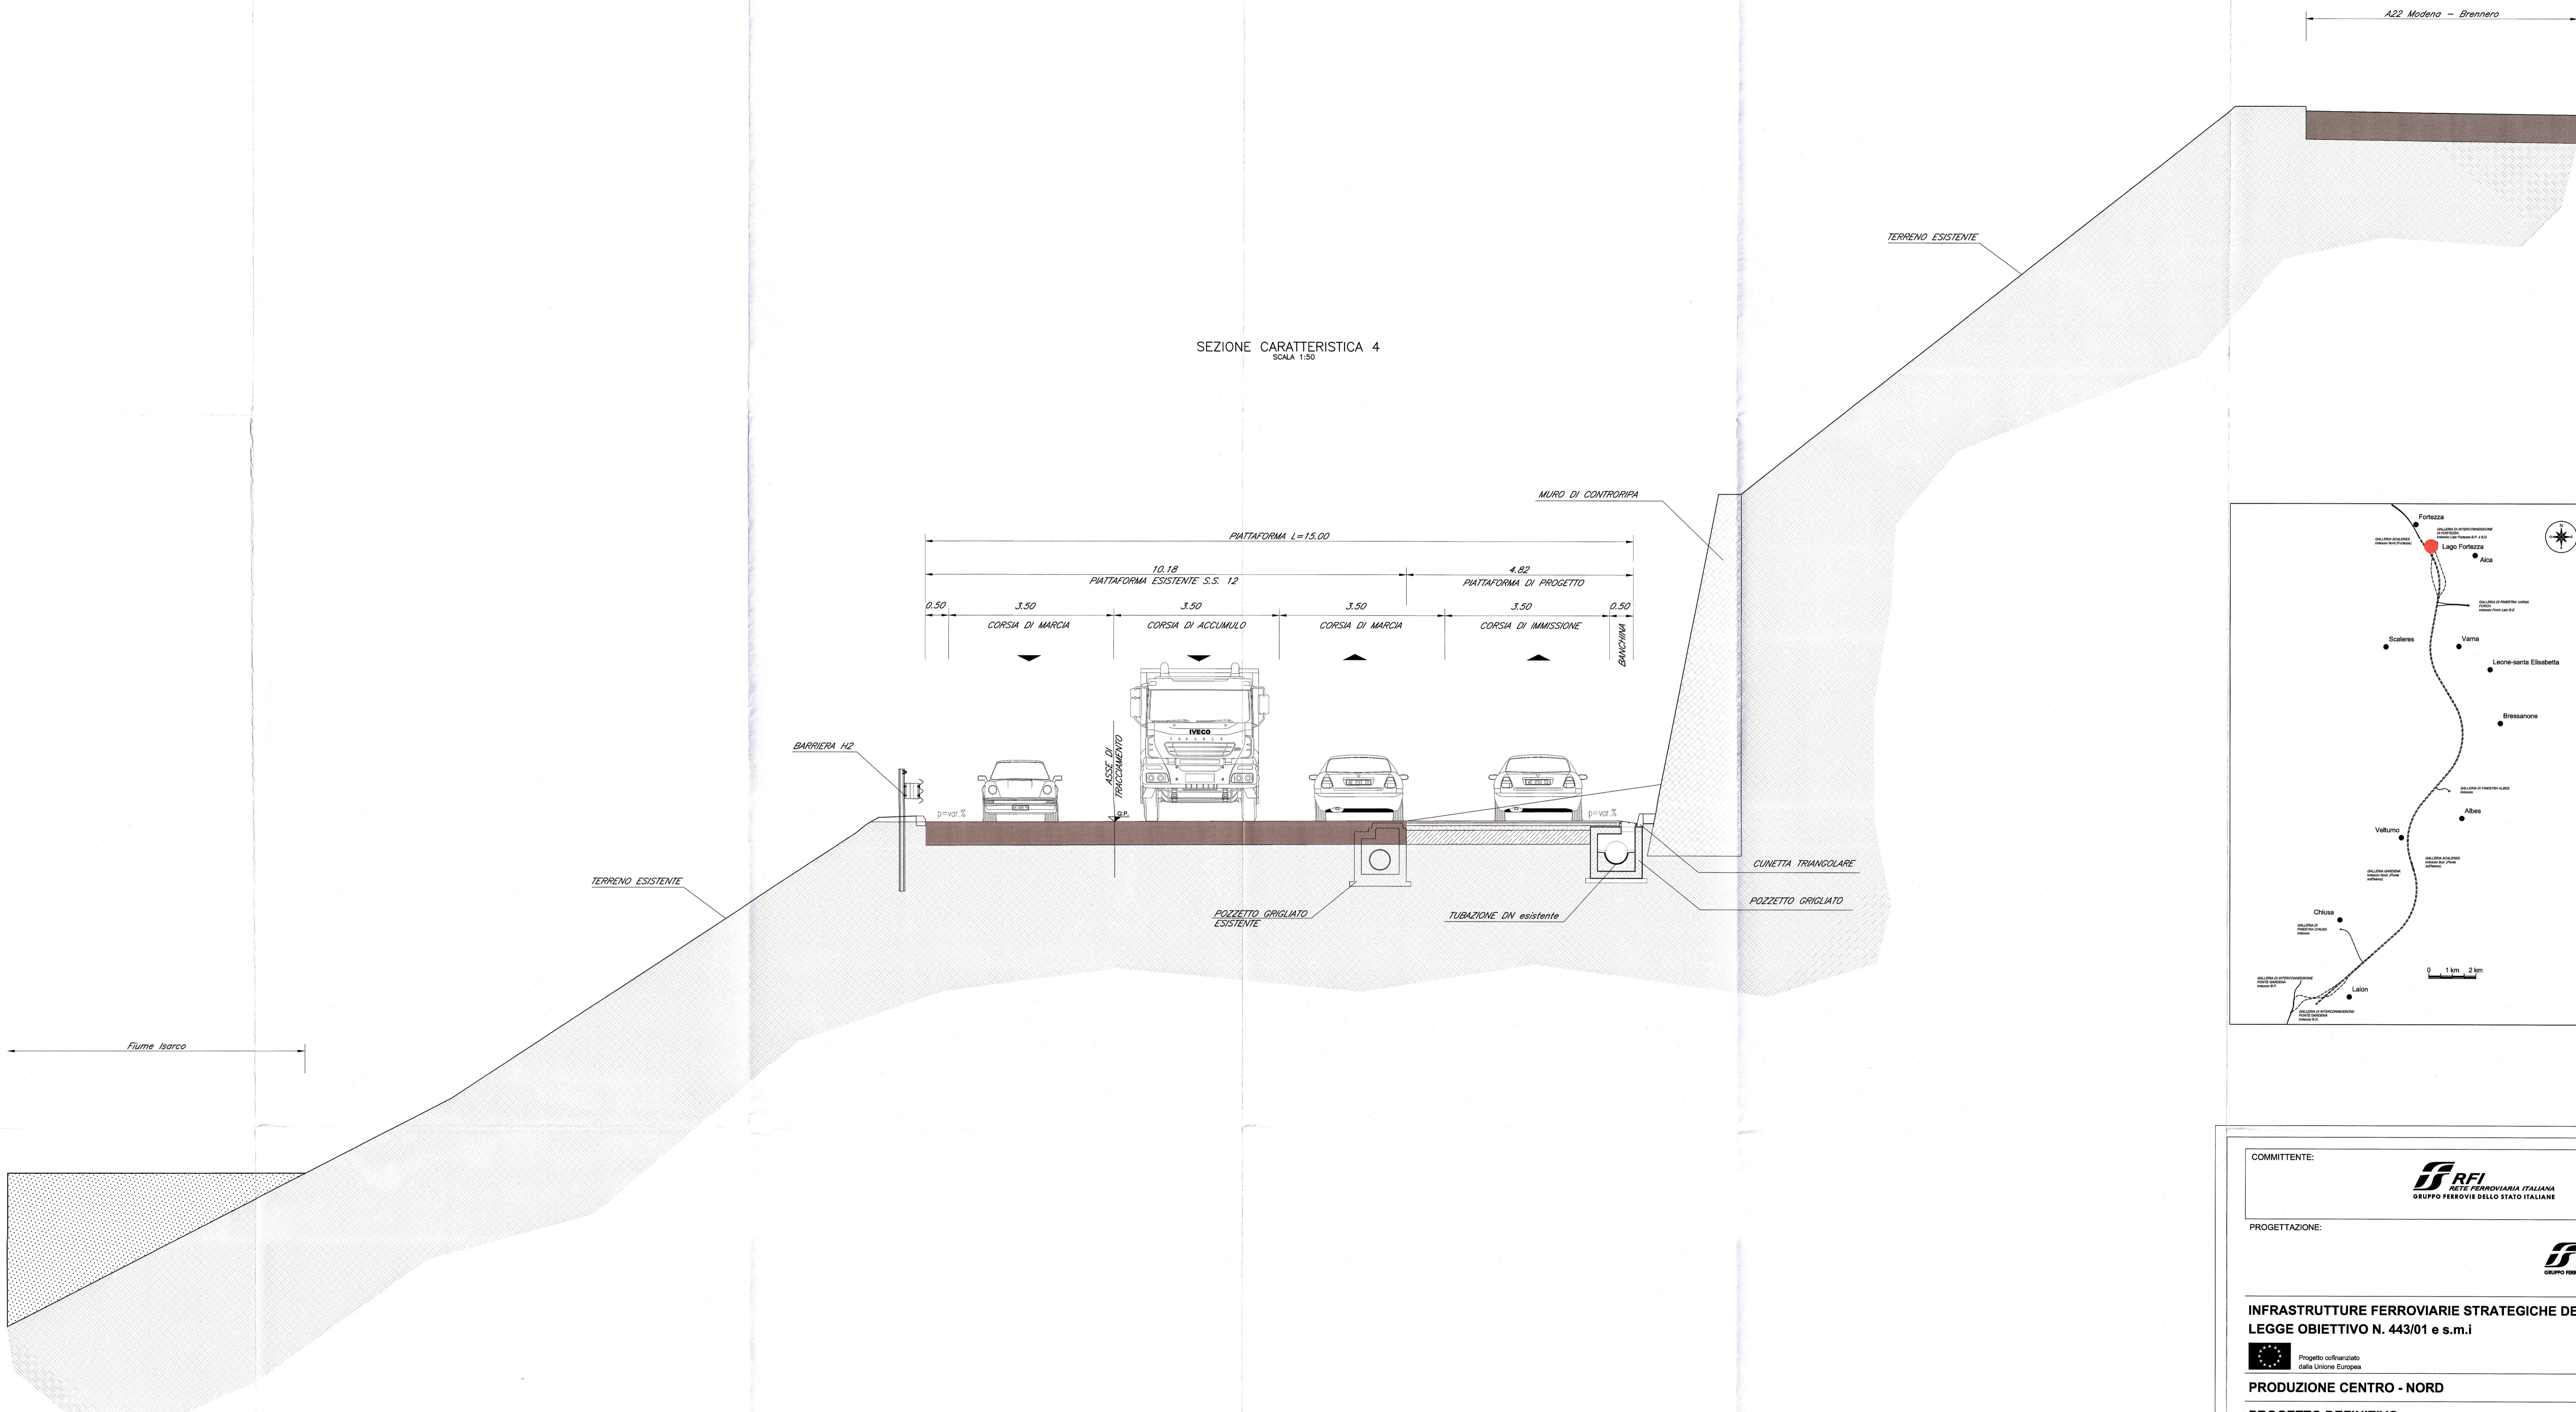

COMMITENTE: **RFI** RETE FERROVIARIA ITALIANA GRUPPO FERROVIE DELLO STATO ITALIANE

PROGETTAZIONE: **ITALFER** GRUPPO FERROVIE DELLO STATO ITALIANE

INFRASTRUTTURE FERROVIARIE STRATEGICHE DEFINITE DALLA LEGGE OBIETTIVO N. 443/01 e s.m.i

Progetto cofinanziato dalla Unione Europea CUP: J84F0400020001

PRODUZIONE CENTRO - NORD

PROGETTO DEFINITIVO

ASSE FERROVIARIO MONACO - VERONA

ACCESSO SUD ALLA GALLERIA DI BASE DEL BRENNERO QUADRUPPLICAMENTO DELLA LINEA FORTEZZA - VERONA

LOTTO 1: FORTEZZA - PONTE GARDENA

VIABILITA' ACCESSO INTERCONNESSIONE FORTEZZA

VIABILITA' DI ACCESSO - SEZIONI TRSVERSALI CARATTERISTICHE TAV. 2 DI 2

SCALA: 1:50

COMMESSA	LOTTO	FASE	ENTE	TIPO DOC.	OPERA/DISCIPLINA	PROGR.	REV.
I B L 1	1 0	D	2 6	WB	N V 0 2 2 0	0 0 2	A

Reviz.	Descrizione	Redatto	Data	Verificato	Data	Approvato	Data	Autore
A	Emissione Definitiva per CUS		Marzo 2013	A. F. R. I.	Marzo 2013	C. M. M. G. N. G. H. I.	Marzo 2013	

Stampato dal Servizio di progetto di **ITALFER S.p.A.** n. Elab. 1