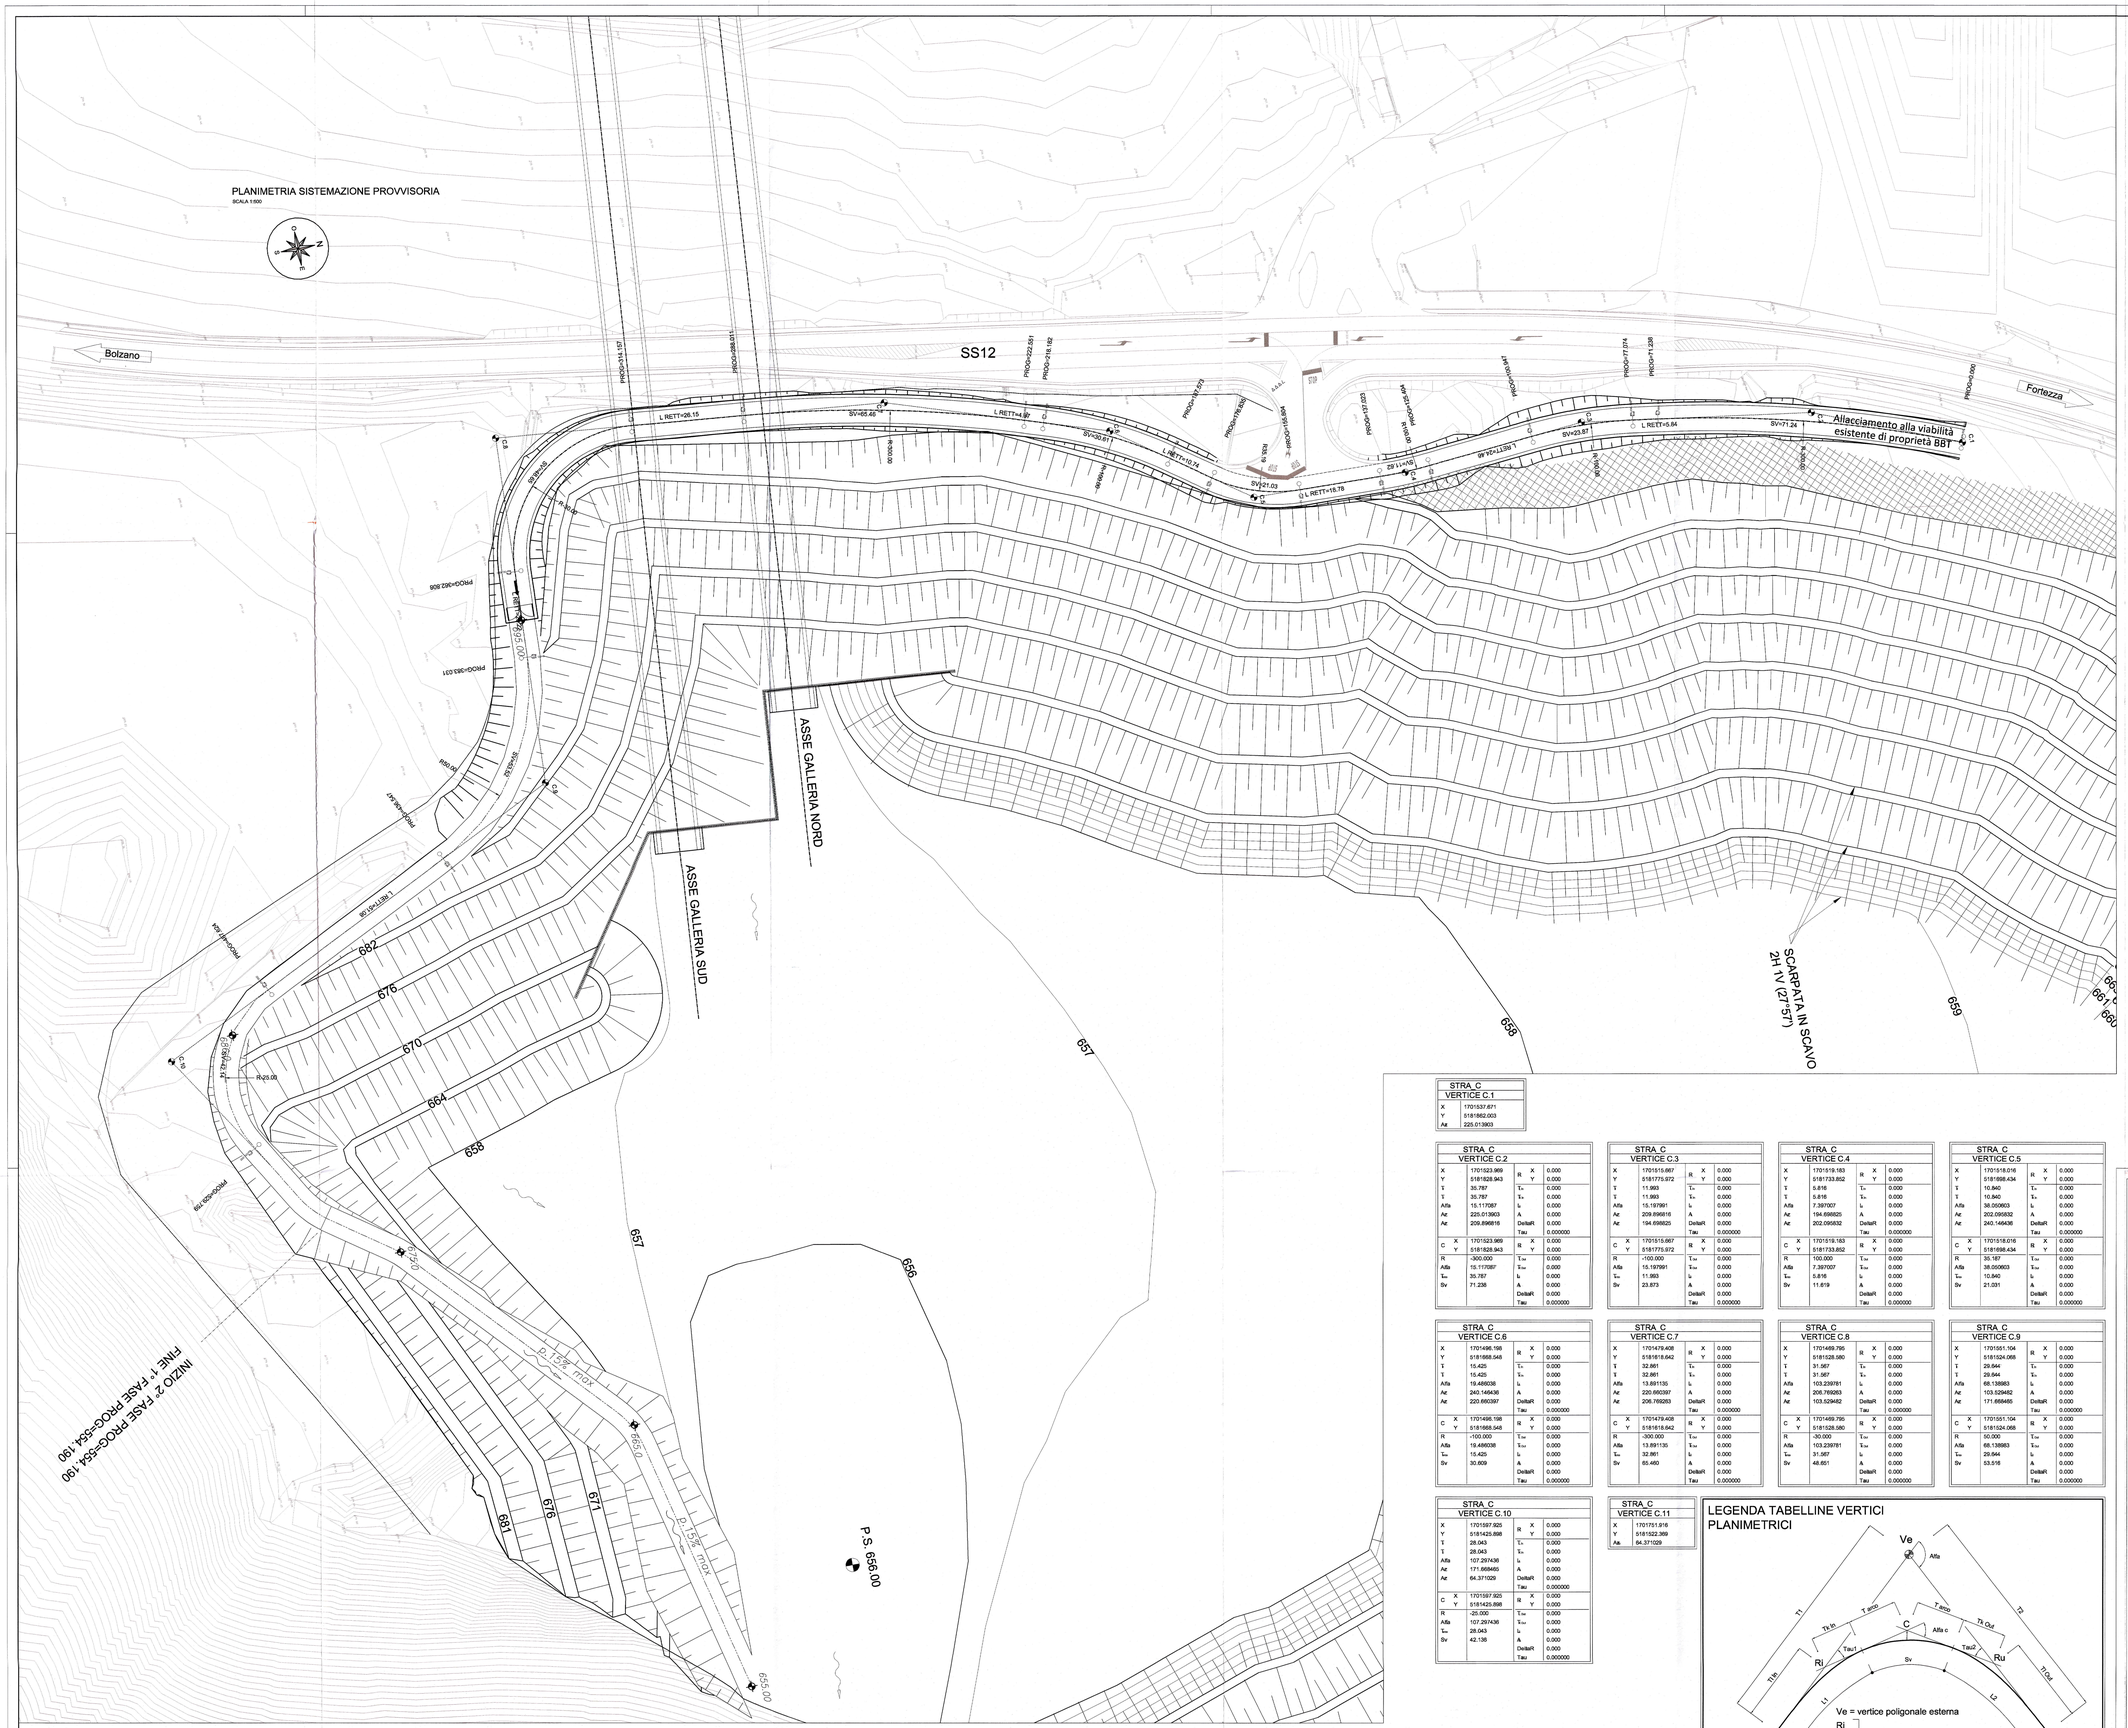
PLANIMETRIA SISTEMAZIONE PROVVISORIA
SCALA 1:500
Bolzano
Fortezza
SS12
Allacciamento alla viabilità esistente di proprietà BBT
ASSE GALLERIA NORD
ASSE GALLERIA SUD
SCARPATA IN SCAVO 2H 1V (27°57')
INIZIO 2° FASE PROG=554.190
FINE 1° FASE PROG=554.190
P.S. 656.00
p. 15% max
R=25.00
R=30.00
