

AREE
SOVRASTRUTTURA: 0,0 MQ
FONDAZIONE STR.: 0,0 MQ
TERR. VEGET. SX: 0,4 MQ
TERR. VEGET. DX: 0,5 MQ
SCAVO: 0,0 MQ
RILEVATO: 0,0 MQ
SCOTICO: 0,0 MQ
BONIFICA: 0,0 MQ

Q. ASSE RIF. = 669.41
SCALA = 1:200
Q.R. = 665.00

QUOTE PROGETTO STRATO SUP.	665.00	665.00	673.34	673.34	680.32	680.32	688.41	688.41	695.34	695.34	700.00	700.00
QUOTE TERRENO	665.00	665.30	666.00	666.00	665.15	665.87	666.50	666.50	665.47	666.34	668.00	670.00
DISTANZE PARZIALI STRATO SUP.					0.75	0.75	0.80	0.80	0.87	0.87	0.66	0.66
DISTANZE PROGETTO STRATO SUP.		4.7			2.00	2.00	3.00	3.00	3.00	3.00	1.00	1.00
DISTANZE TERRENO	30.00	28.00	11.66	2.01	8.21	0.00	3.00	3.00	3.00	3.00	1.00	1.00

AREE
SOVRASTRUTTURA: 0,0 MQ
FONDAZIONE STR.: 0,0 MQ
TERR. VEGET. SX: 0,2 MQ
TERR. VEGET. DX: 0,4 MQ
SCAVO: 0,0 MQ
RILEVATO: 0,0 MQ
SCOTICO: 0,0 MQ
BONIFICA: 0,0 MQ

Q. ASSE RIF. = 664.61
SCALA = 1:200
Q.R. = 665.00

QUOTE PROGETTO STRATO SUP.	665.00	670.00	670.00	670.00	666.23	666.23	666.41	666.41	665.14	665.14	665.00	670.00
QUOTE TERRENO	665.00	665.00	665.00	665.00	665.00	665.00	665.00	665.00	665.00	665.00	665.00	670.00
DISTANZE PARZIALI STRATO SUP.					0.75	0.75	0.80	0.80	0.75	0.75	0.75	0.75
DISTANZE PROGETTO STRATO SUP.		5.0			3.00	3.00	3.00	3.00	3.75	3.75	3.75	3.75
DISTANZE TERRENO	30.00	24.00	10.00	3.00	0.75	0.00	0.00	0.00	0.75	0.75	0.75	0.75

AREE
SOVRASTRUTTURA: 0,0 MQ
FONDAZIONE STR.: 0,0 MQ
TERR. VEGET. SX: 0,2 MQ
TERR. VEGET. DX: 0,8 MQ
SCAVO: 0,0 MQ
RILEVATO: 0,0 MQ
SCOTICO: 0,0 MQ
BONIFICA: 0,0 MQ

Q. ASSE RIF. = 659.81
SCALA = 1:200
Q.R. = 655.00

QUOTE PROGETTO STRATO SUP.	655.00	655.00	655.00	655.00	655.00	655.00	655.00	655.00	655.00	655.00	655.00	655.00
QUOTE TERRENO	655.00	655.00	655.00	655.00	655.00	655.00	655.00	655.00	655.00	655.00	655.00	655.00
DISTANZE PARZIALI STRATO SUP.					0.75	0.75	0.80	0.80	0.75	0.75	0.75	0.75
DISTANZE PROGETTO STRATO SUP.					3.00	3.00	3.00	3.00	3.75	3.75	3.75	3.75
DISTANZE TERRENO	30.00	10.00	0.00	0.00	0.00	0.00	0.00	0.00	3.75	3.75	3.75	3.75

AREE
SOVRASTRUTTURA: 0,0 MQ
FONDAZIONE STR.: 0,0 MQ
TERR. VEGET. SX: 0,7 MQ
TERR. VEGET. DX: 1,3 MQ
SCAVO: 0,0 MQ
RILEVATO: 0,0 MQ
SCOTICO: 0,0 MQ
BONIFICA: 0,0 MQ

Q. ASSE RIF. = 655.82
SCALA = 1:200
Q.R. = 640.00

QUOTE PROGETTO STRATO SUP.	640.00	640.00	640.00	640.00	640.00	640.00	640.00	640.00	640.00	640.00	640.00	640.00
QUOTE TERRENO	640.00	640.00	640.00	640.00	640.00	640.00	640.00	640.00	640.00	640.00	640.00	640.00
DISTANZE PARZIALI STRATO SUP.					0.75	0.75	0.80	0.80	0.75	0.75	0.75	0.75
DISTANZE PROGETTO STRATO SUP.					3.00	3.00	3.00	3.00	3.75	3.75	3.75	3.75
DISTANZE TERRENO	30.00	20.00	0.00	0.00	0.00	0.00	0.00	0.00	3.75	3.75	3.75	3.75


SEZIONE N° 12
PROGRESSIVA 0+560.00

SEZIONE N° 13
PROGRESSIVA 0+600.00

SEZIONE N° 14
PROGRESSIVA 0+640.00

SEZIONE N° 15
PROGRESSIVA 0+680.00

PLANIMETRIA
SCALA 1:1000

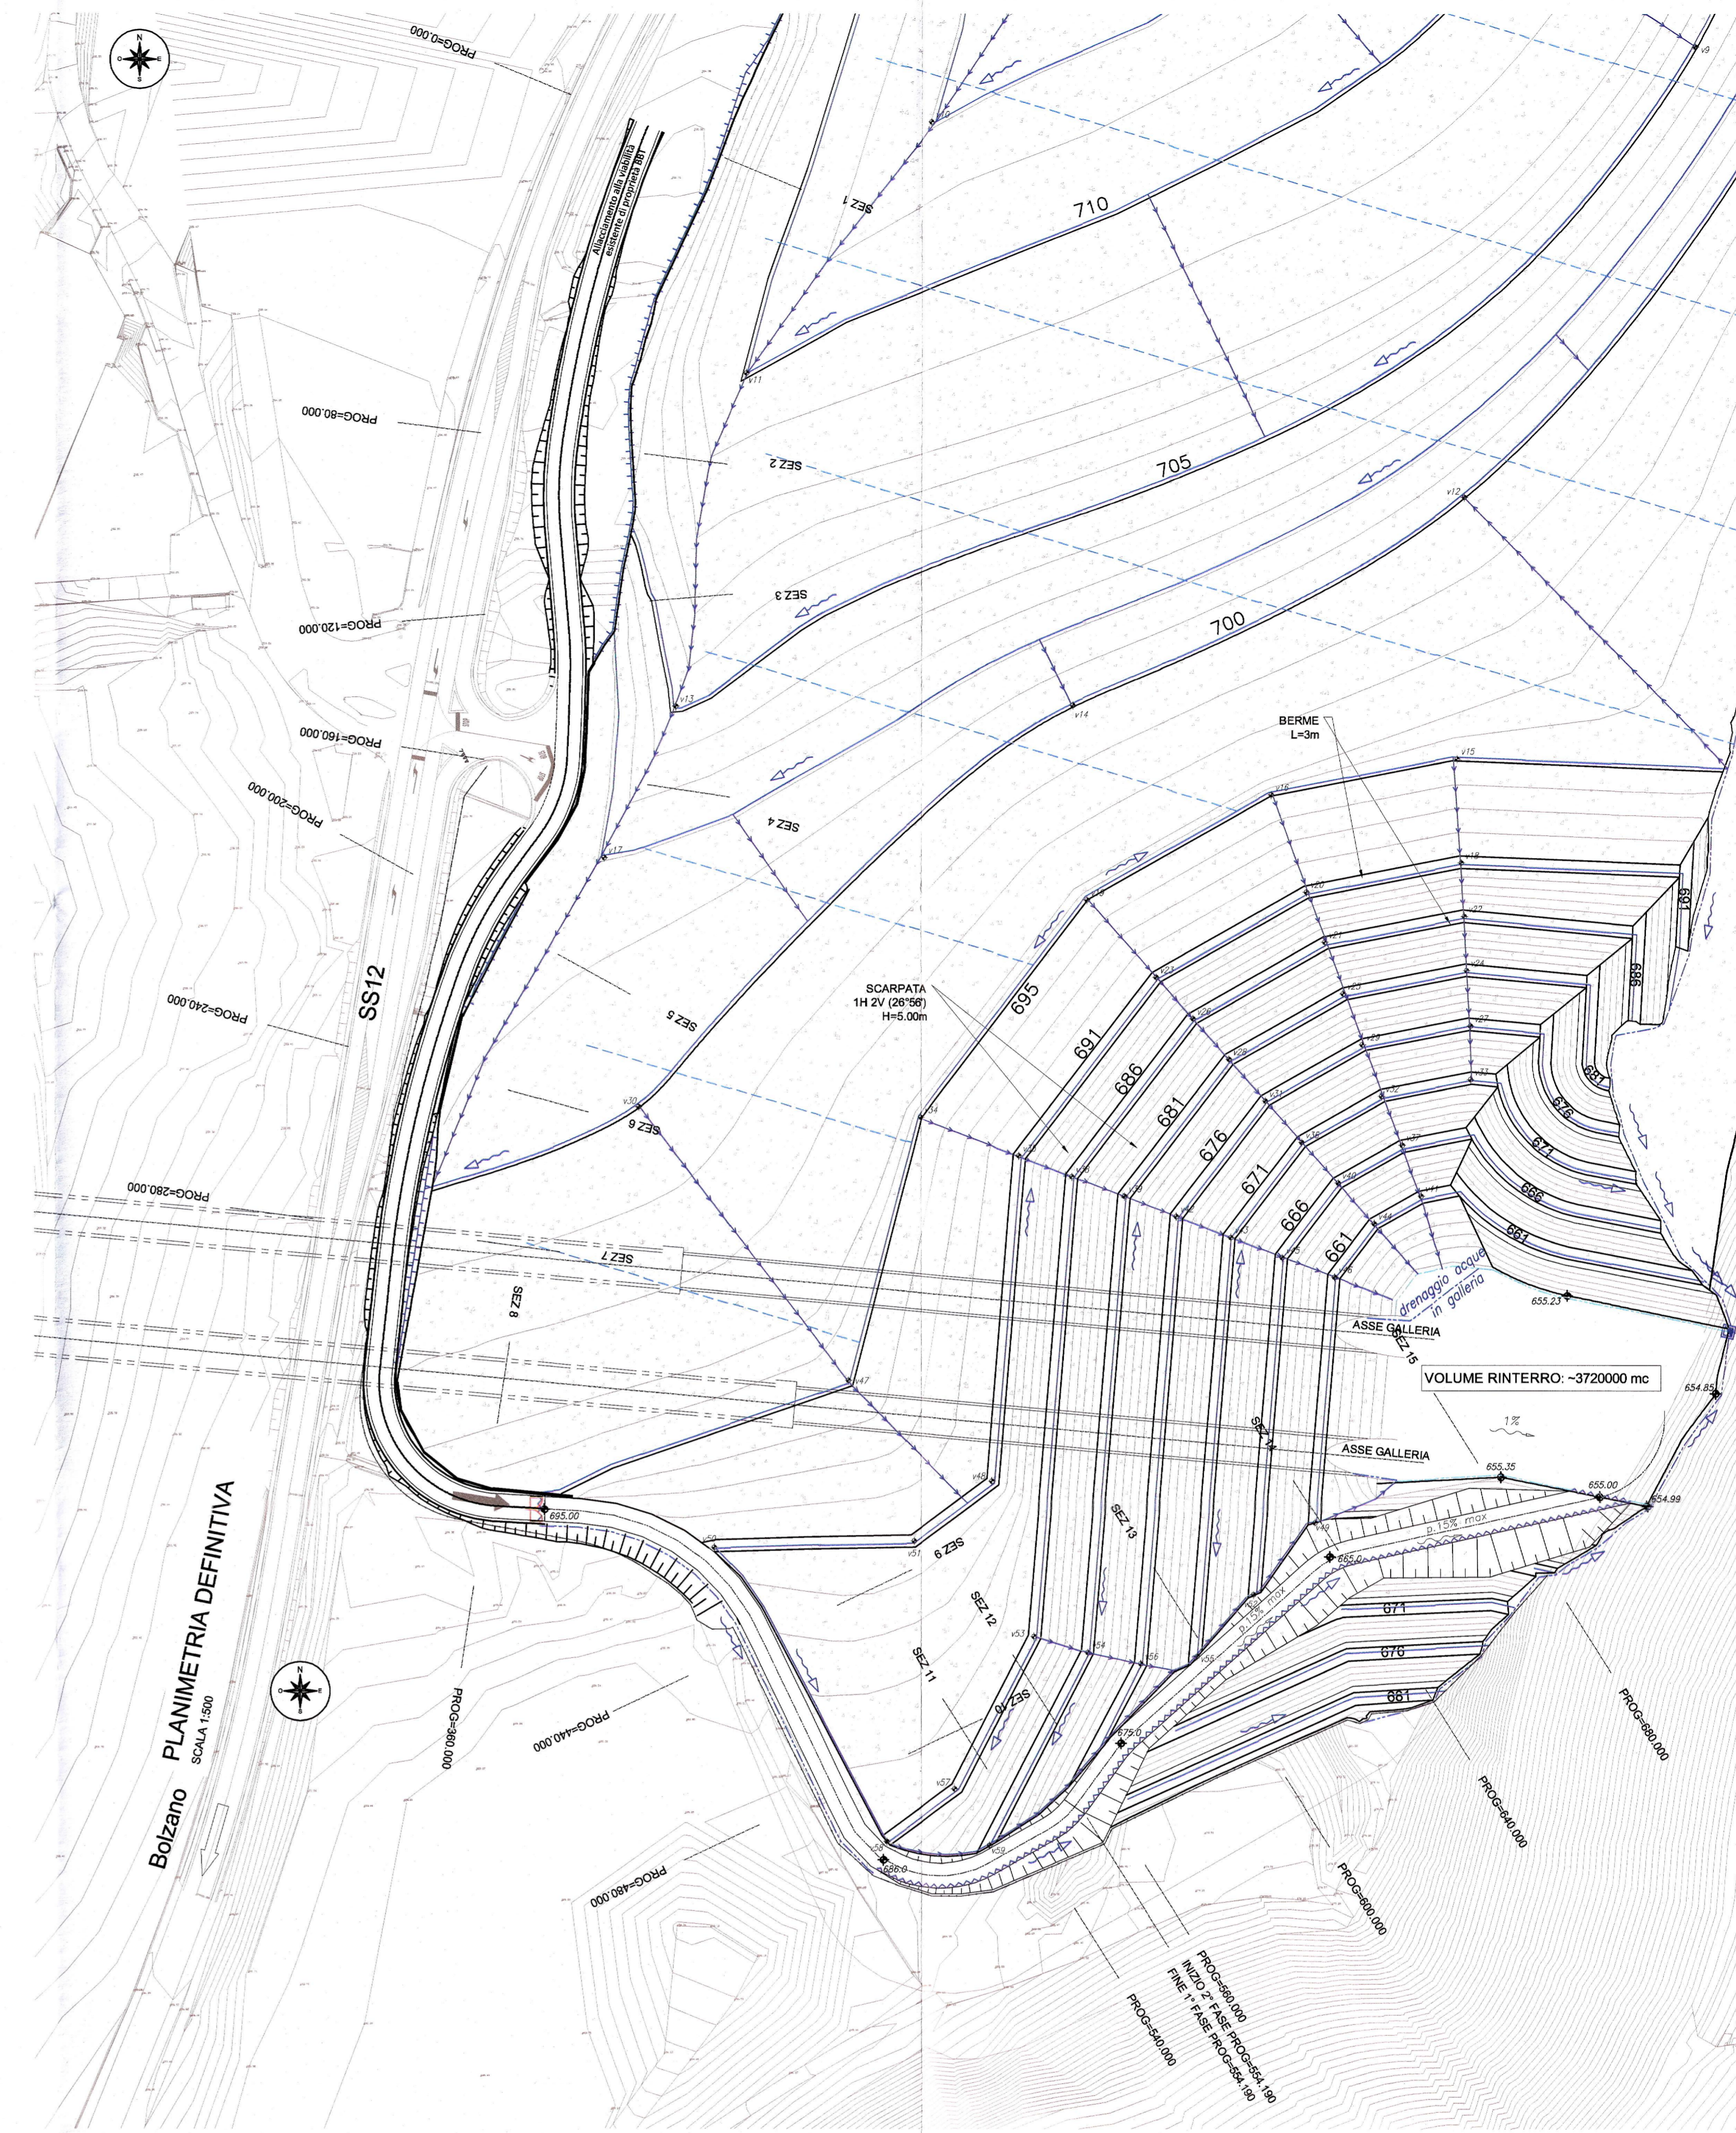

COMMITTENTE: **RFI** RETE FERROVIARIA ITALIANA GRUPPO FERROVIE DELLO STATO ITALIANO

PROGETTAZIONE: **ITALFER** GRUPPO FERROVIE DELLO STATO ITALIANO

INFRASTRUTTURE FERROVIARIE STRATEGICHE DEFINITE DALLA LEGGE OBBIETTIVO N. 443/01 e s.m.i

Progetto cofinanziato dalla Unione Europea CUP: J54F5400020001

PRODUZIONE CENTRO - NORD

PROGETTO DEFINITIVO

ASSE FERROVIARIO MONACO - VERONA

ACCESSO SUD ALLA GALLERIA DI BASE DEL BRENNERO QUADRUPPLICAMENTO DELLA LINEA FORTEZZA - VERONA

LOTTO 1: FORTEZZA - PONTE GARDENA

Sezioni di progetto della strada in fase definitiva - TAV 4/4

SCALA: **VARIE**

COMMESSA	LOTTO	FASE	ENTE	TIPO DOC.	OPERA/DISCIPLINA	PROGR.	REV.
IBL1	10	D	26	WZ	NV0320	010	A

Rev.	Descrizione	Redatto	Data	Verificato	Data	Approvato	Data	Amministrato
A	stazioni		MAR 2015			01	MAR 2015	

Stampato dal Servizio di plotter ITALFER S.p.A. ALBA S.r.l.