



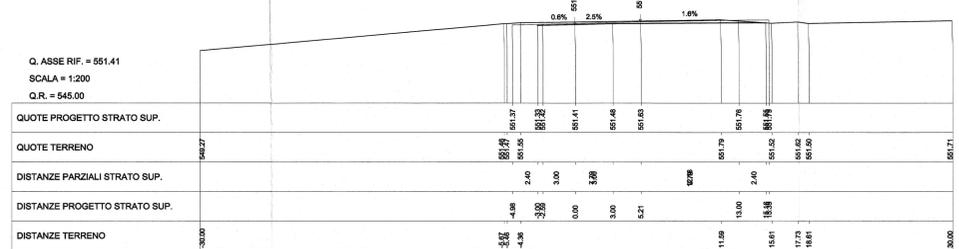


SEZIONE N° 1
PROGRESSIVA 0+000.00

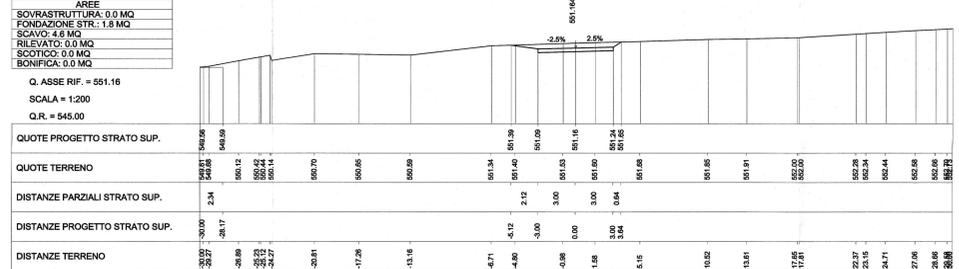


SEZIONE N° 2
PROGRESSIVA 0+020.00




SEZIONE N° 3
PROGRESSIVA 0+040.00

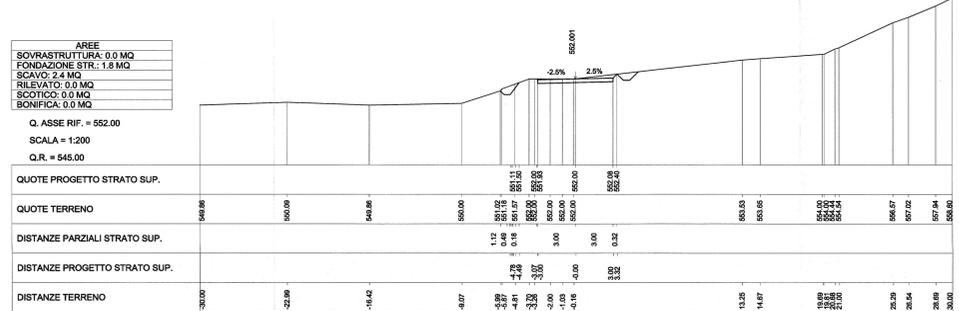



SEZIONE N° 4
PROGRESSIVA 0+060.00

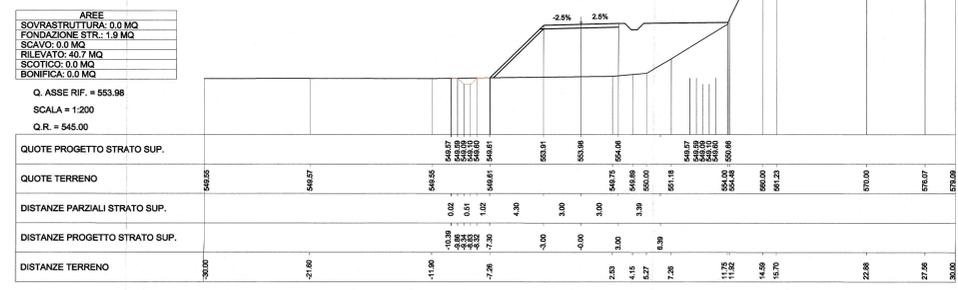

SEZIONE N° 5
PROGRESSIVA 0+080.00

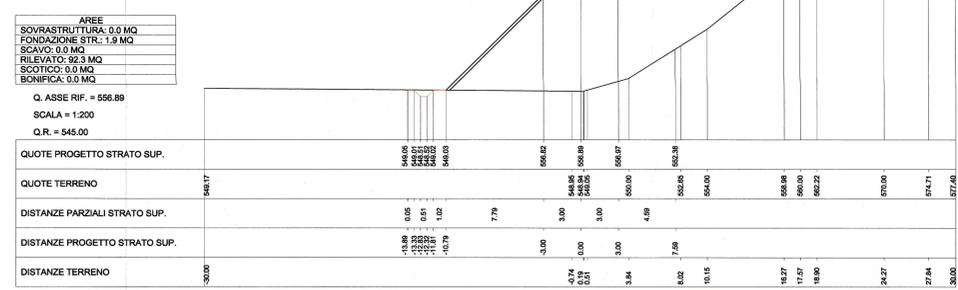

SEZIONE N° 6
PROGRESSIVA 0+100.00

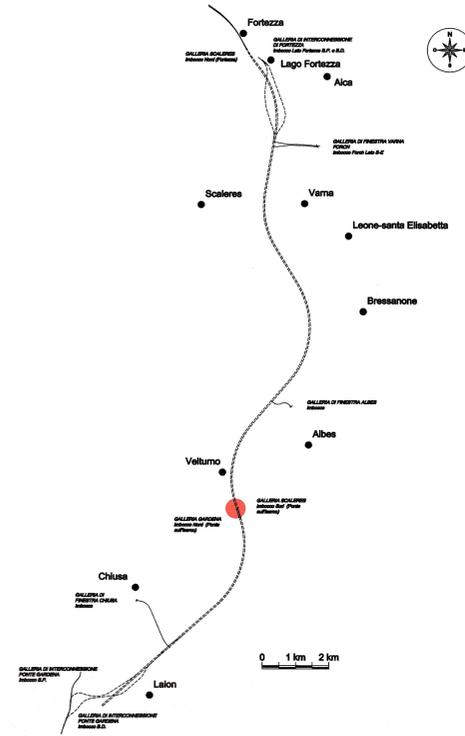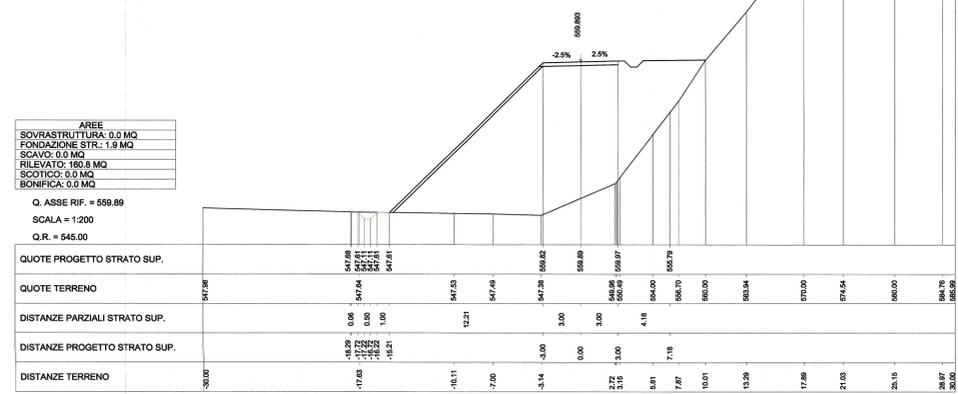

COMMITTENTE: **RFI** INFRASTRUTTURE FERROVIARIE ITALIANE

PROGETTAZIONE: **ITALFERR** GRUPPO FERROVIE DELLO STATO ITALIANE

INFRASTRUTTURE FERROVIARIE STRATEGICHE DEFINITE DALLA LEGGE OBIETTIVO N. 443/01 e s.m.i.

PRODOTTO DA: **COMPTON**

PROGETTO DEFINITIVO

ASSE FERROVIARIO MONACO - VERONA

ACCESSO SUD ALLA GALLERIA DI BASE DEL BRENNERO QUADRUPPLICAMENTO DELLA LINEA FORTEZZA - VERONA

LOTTO 1: FORTEZZA - PONTE GARDENA

VIABILITA' ACCESSO AL PIAZZALE DI IMBOCCO SCALERES SUD

Sezioni di progetto delle strade e dei raccordi sulle SS12 - TAV 1/2

SCALA: **VARIE**

COMMESSA: **10 D 26 WZ NV0510 001 A**

Rev.	Descrizione	Redatto	Data	Verificato	Data	Approvato	Data	Autografo/Date
A								

Stampato dal Servizio di progetto ITALFERR S.p.A. ALBA s.r.l.