


NUMERO SEZIONI	78	79	80	81	82	83	84	85	86	87	88	89	90	91	92	93	94	95	96	97	98	99	100	101	102	103	104	105	106	107	108	109	110	111	112	113	114	115	116	117	118	119																		
DISTANZE PARZIALI	25.000	25.000	21.011	28.939	25.000	25.000	25.000	30.091	17.977	28.932	13.415	14.994	14.995	12.242	8.878	8.875	27.403	18.628	15.895	14.870	25.000	25.000	25.000	25.000	23.111	23.111	21.807	25.000	25.000	25.000	25.000	25.000	25.000	25.000	25.000	25.000	25.000	25.000	21.974	15.648	15.648	21.7																		
ANDAMENTO PLANIMETRICO	L=134.029										Svm=17.977 a=11.4445										Svm=29.189 a=11.8405										Svm=17.780 a=14.1689										Svm=48.222 a=42.0372										Svm=31.298 a=13.2824									

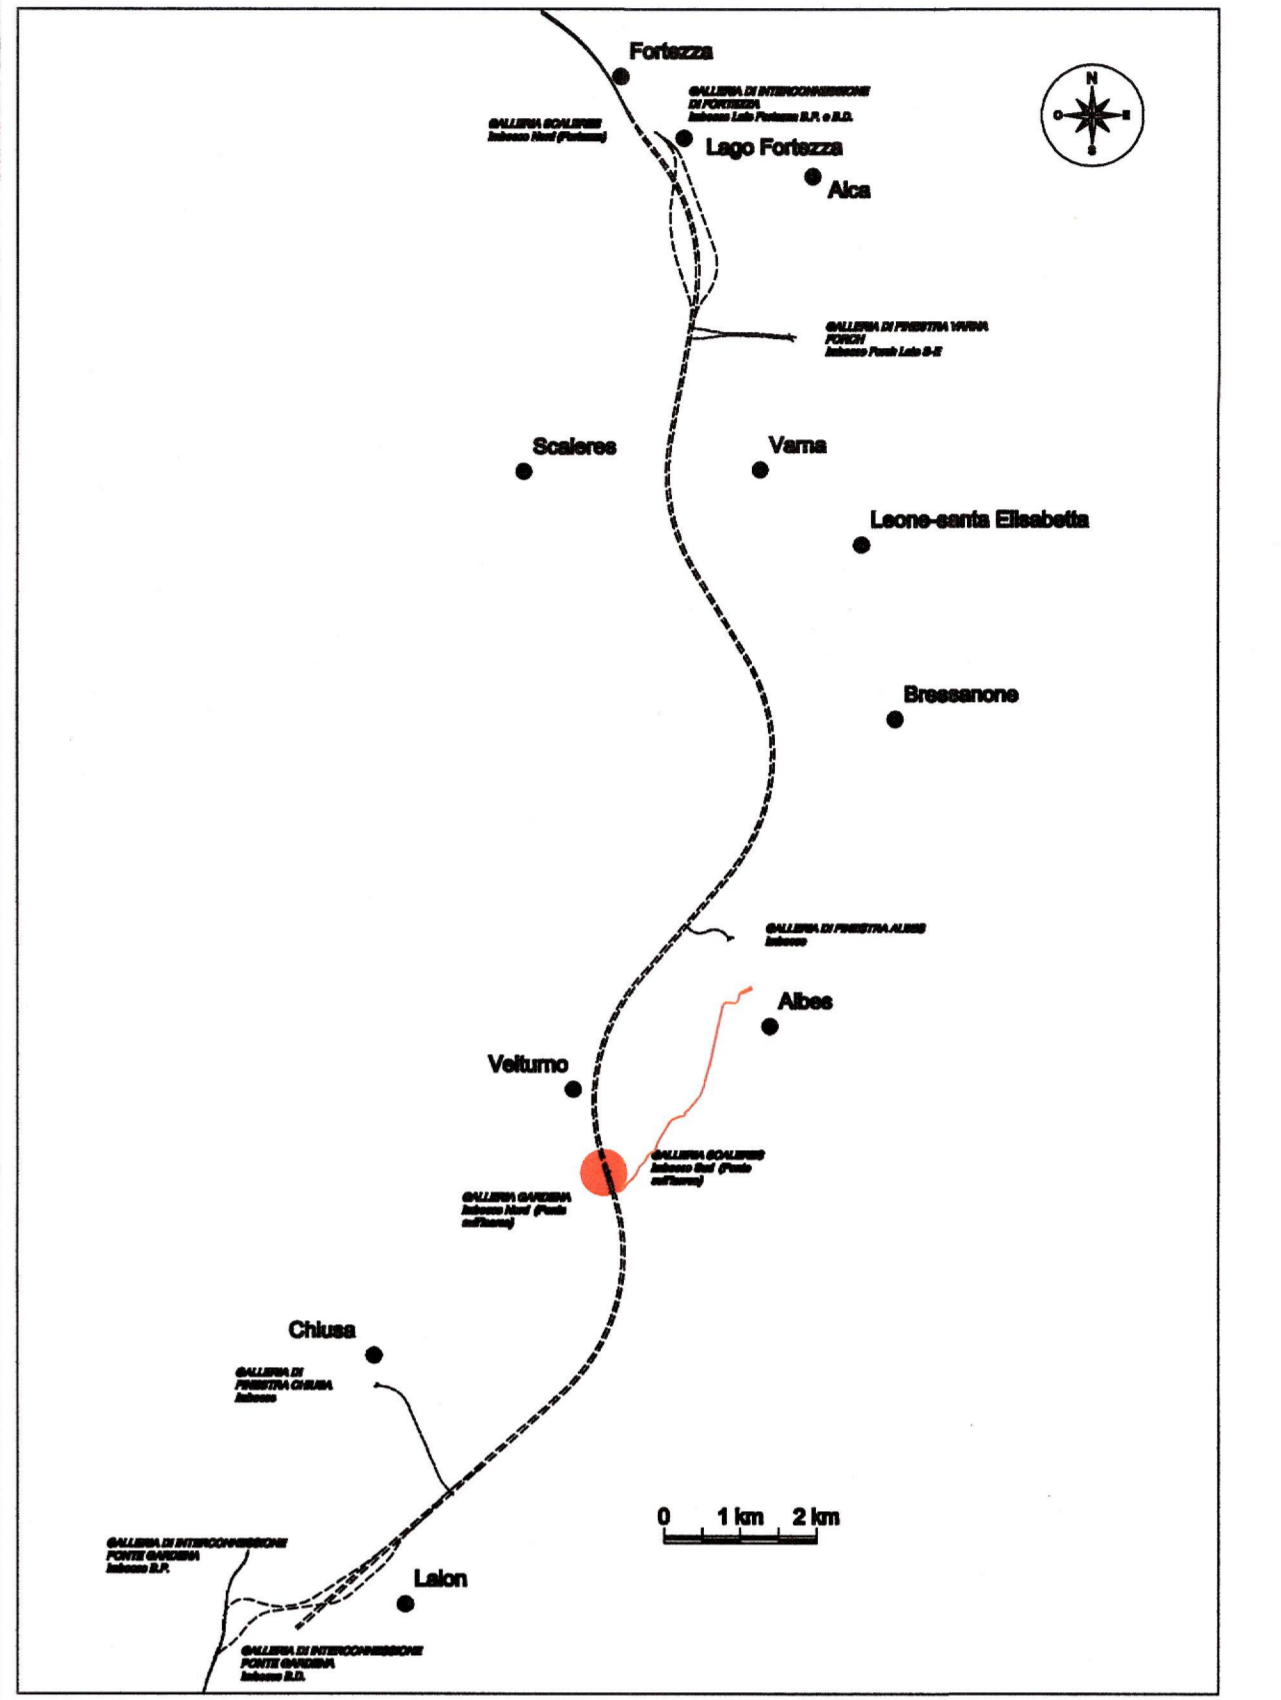

COMMITENTE: RFI - RETE FERROVIARIA ITALIANA
PROGETTAZIONE: ITALFER - GRUPPO FERROVIE DELLO STATO ITALIANO
INFRASTRUTTURE FERROVIARIE STRATEGICHE DEFINITE DALLA LEGGE OBIETTIVO N. 443/01 e s.m.i.
 Progetto cofinanziato dalla Unione Europea CUP: J04F0400020001
PRODUZIONE CENTRO - NORD
PROGETTO DEFINITIVO
ASSE FERROVIARIO MONACO - VERONA
ACCESSO SUD ALLA GALLERIA DI BASE DEL BRENNERO QUADRUPPLICAMENTO DELLA LINEA FORTEZZA - VERONA
LOTTO 1: FORTEZZA - PONTE GARDENA
ZONA IMBOCCO GARDENA NORD E VIABILITÀ DI ACCESSO
 Viabilità di accesso da Albes - Profilo longitudinale - Tav. 2 di 3

SCALA: 1:1000/100
COMMESSA LOTTO FASE ENTE TIPO DOC. OPERA/DISCIPLINA PROGR. REV.
 IBL1 10 D 26 F7 NV0620 002 A
 Rev. Descrizione Revisato Data Verificato Data Approvato Data Annotato/Date
 A Emissione Definitiva per CDS Marzo 2013 A. F. B. Marzo 2013 C. Marescazzi Marzo 2013

Stampato dal Servizio di Progetto ITALFER S.p.A. ALFA s.r.l. n. Dib.