

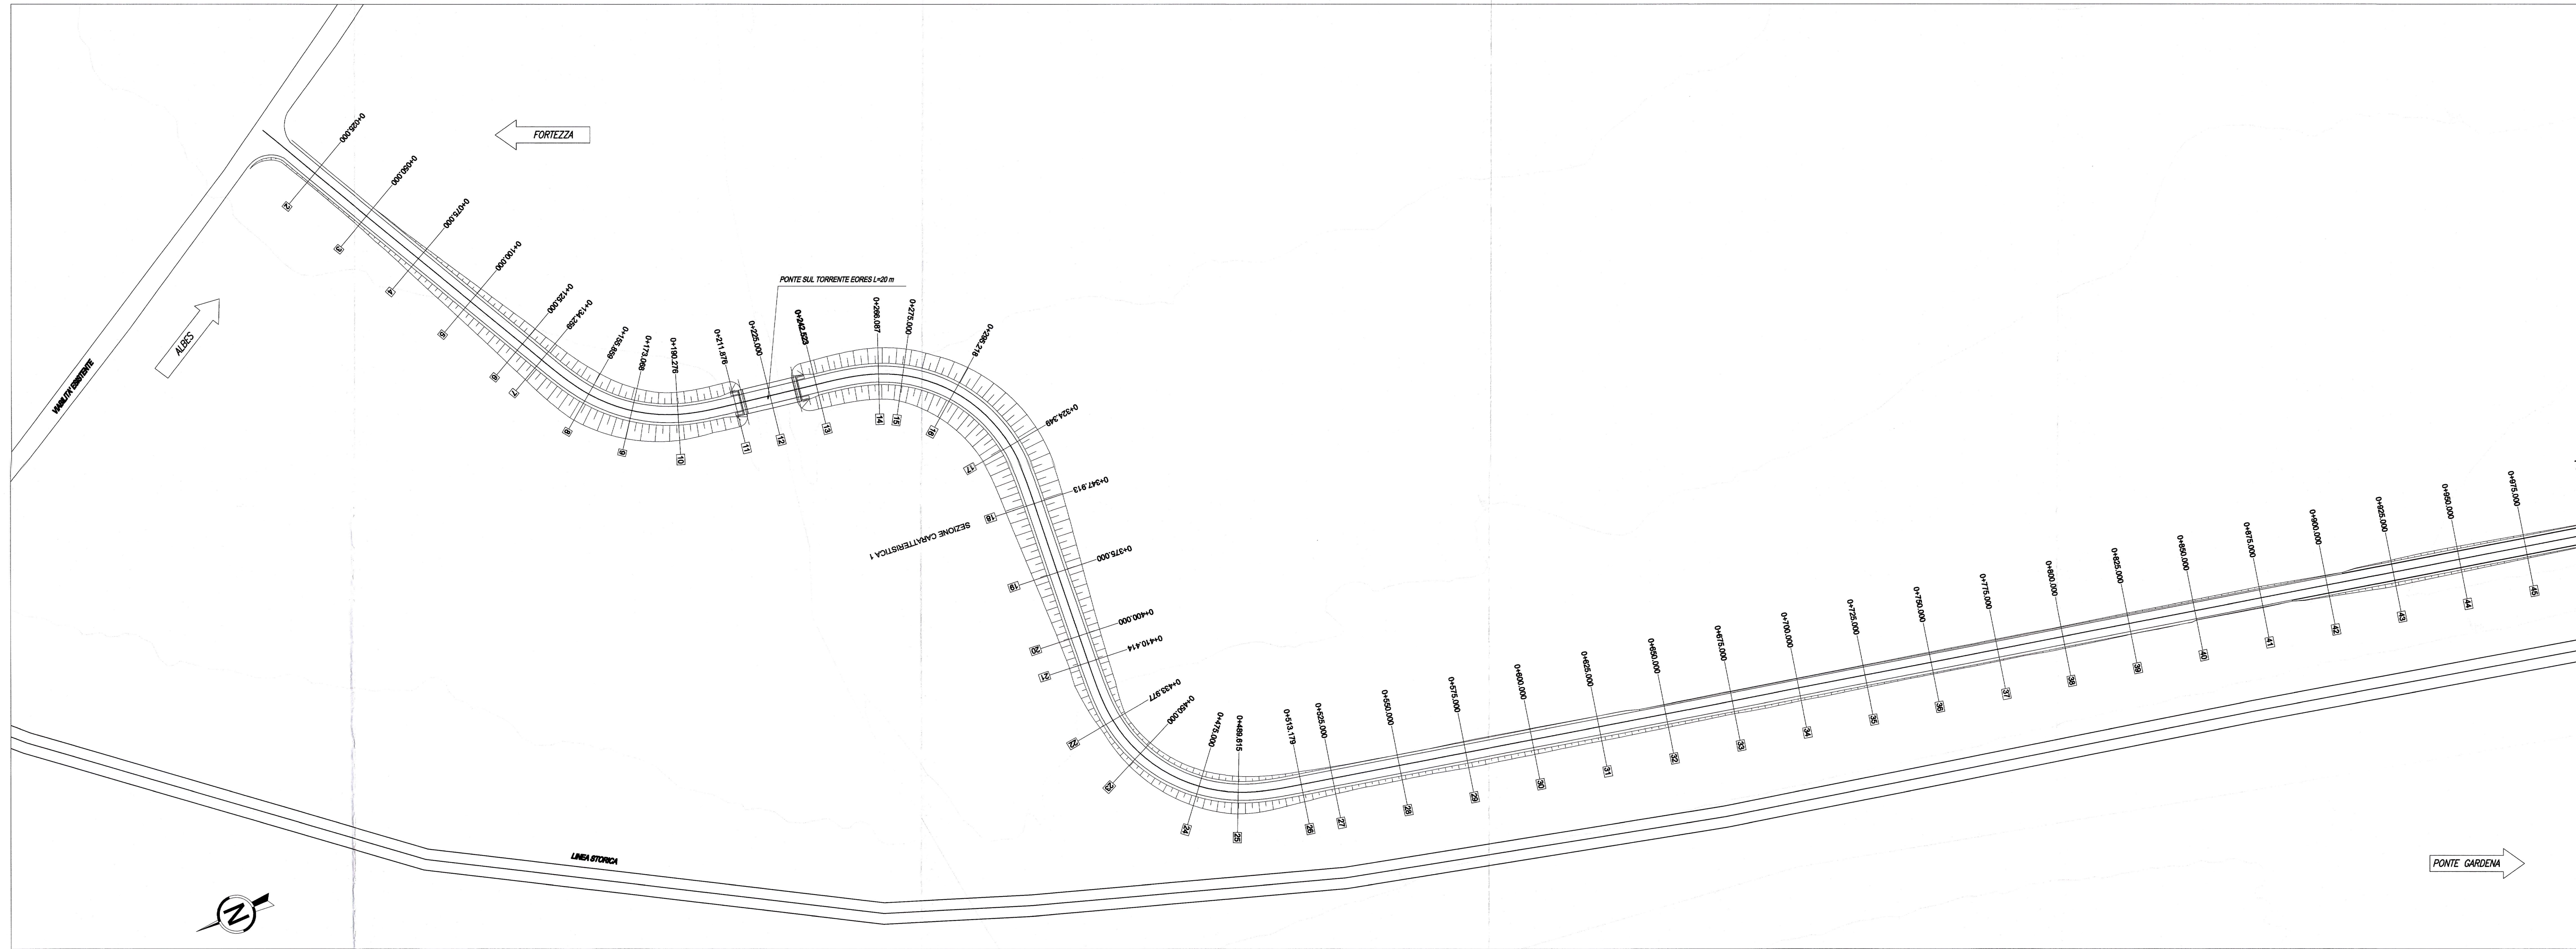


PLANIMETRIA DI PROGETTO
SCALA 1:1000

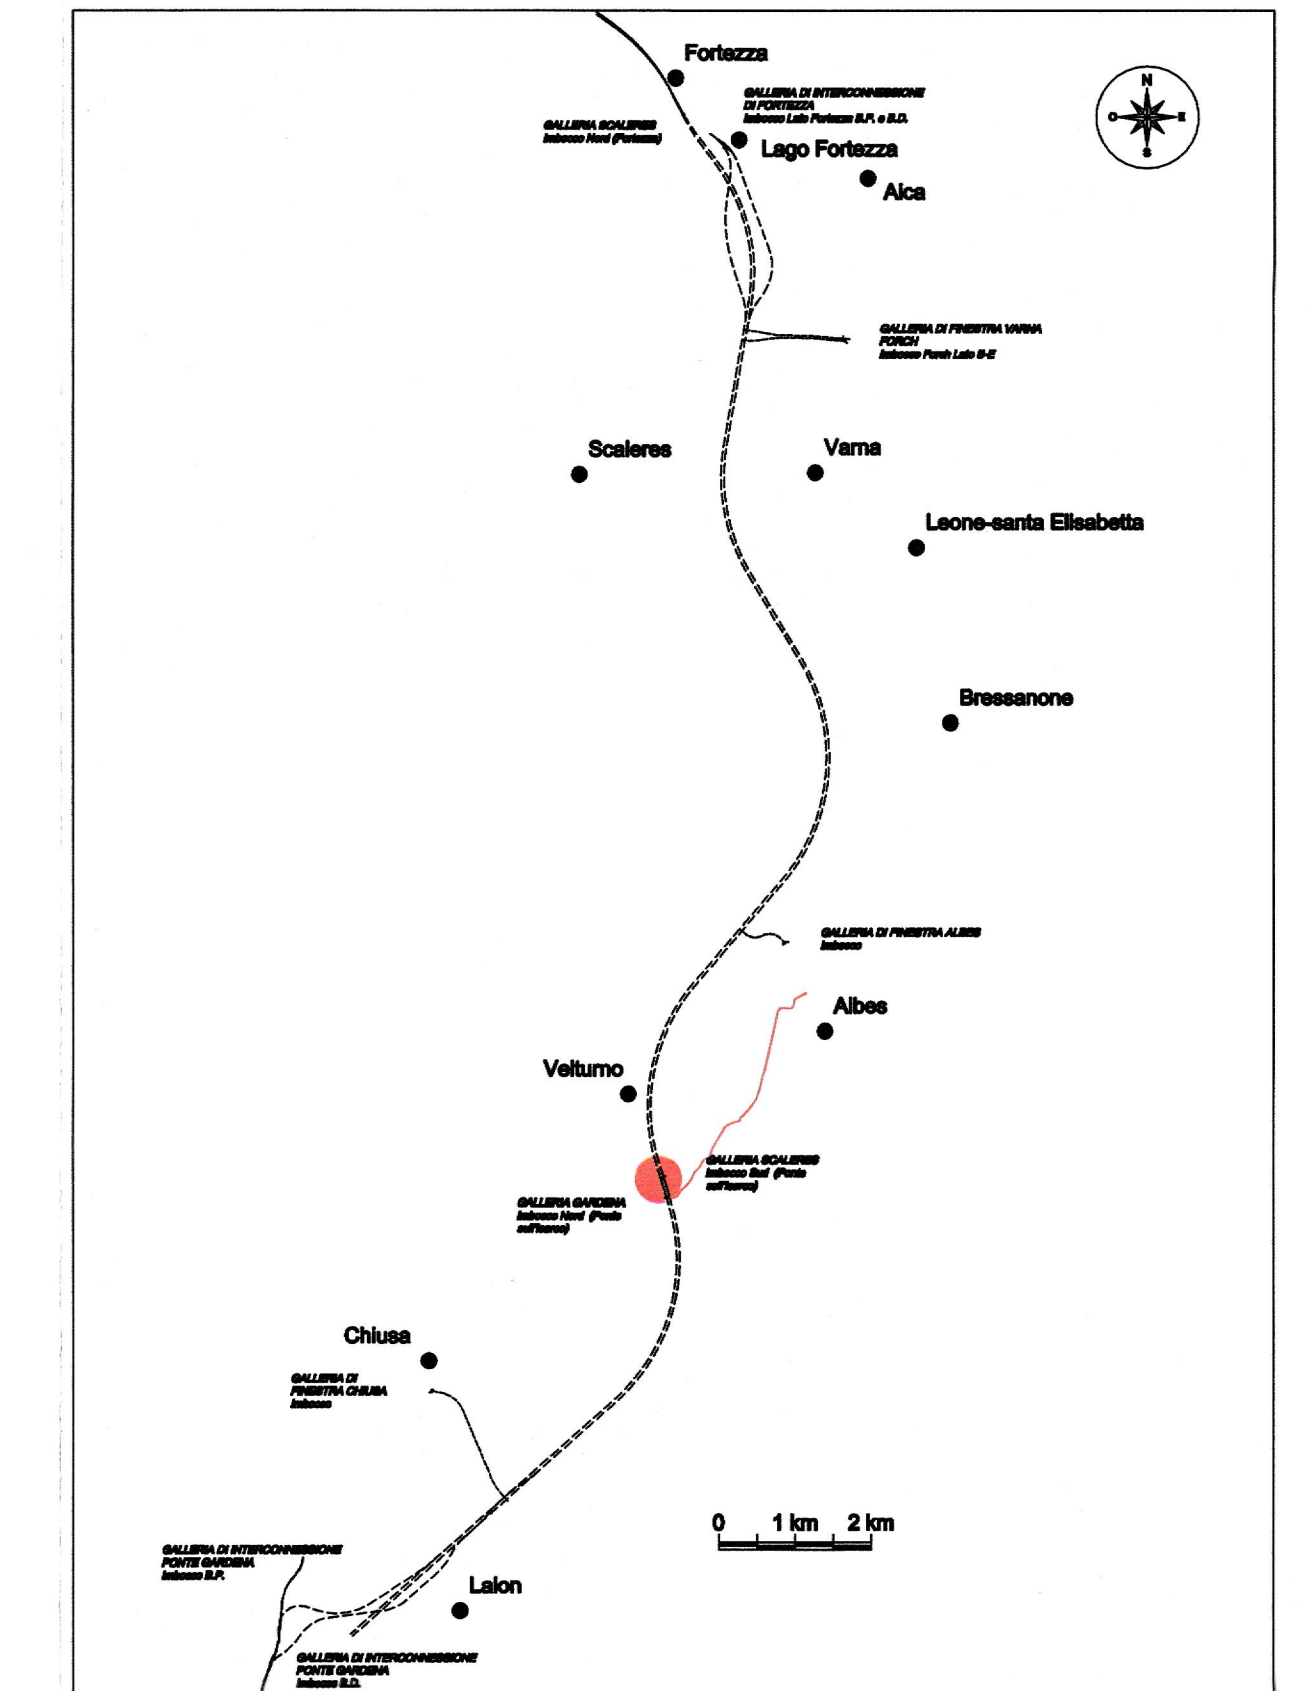

PLANIMETRIA DI PROGETTO
SCALA 1:1000

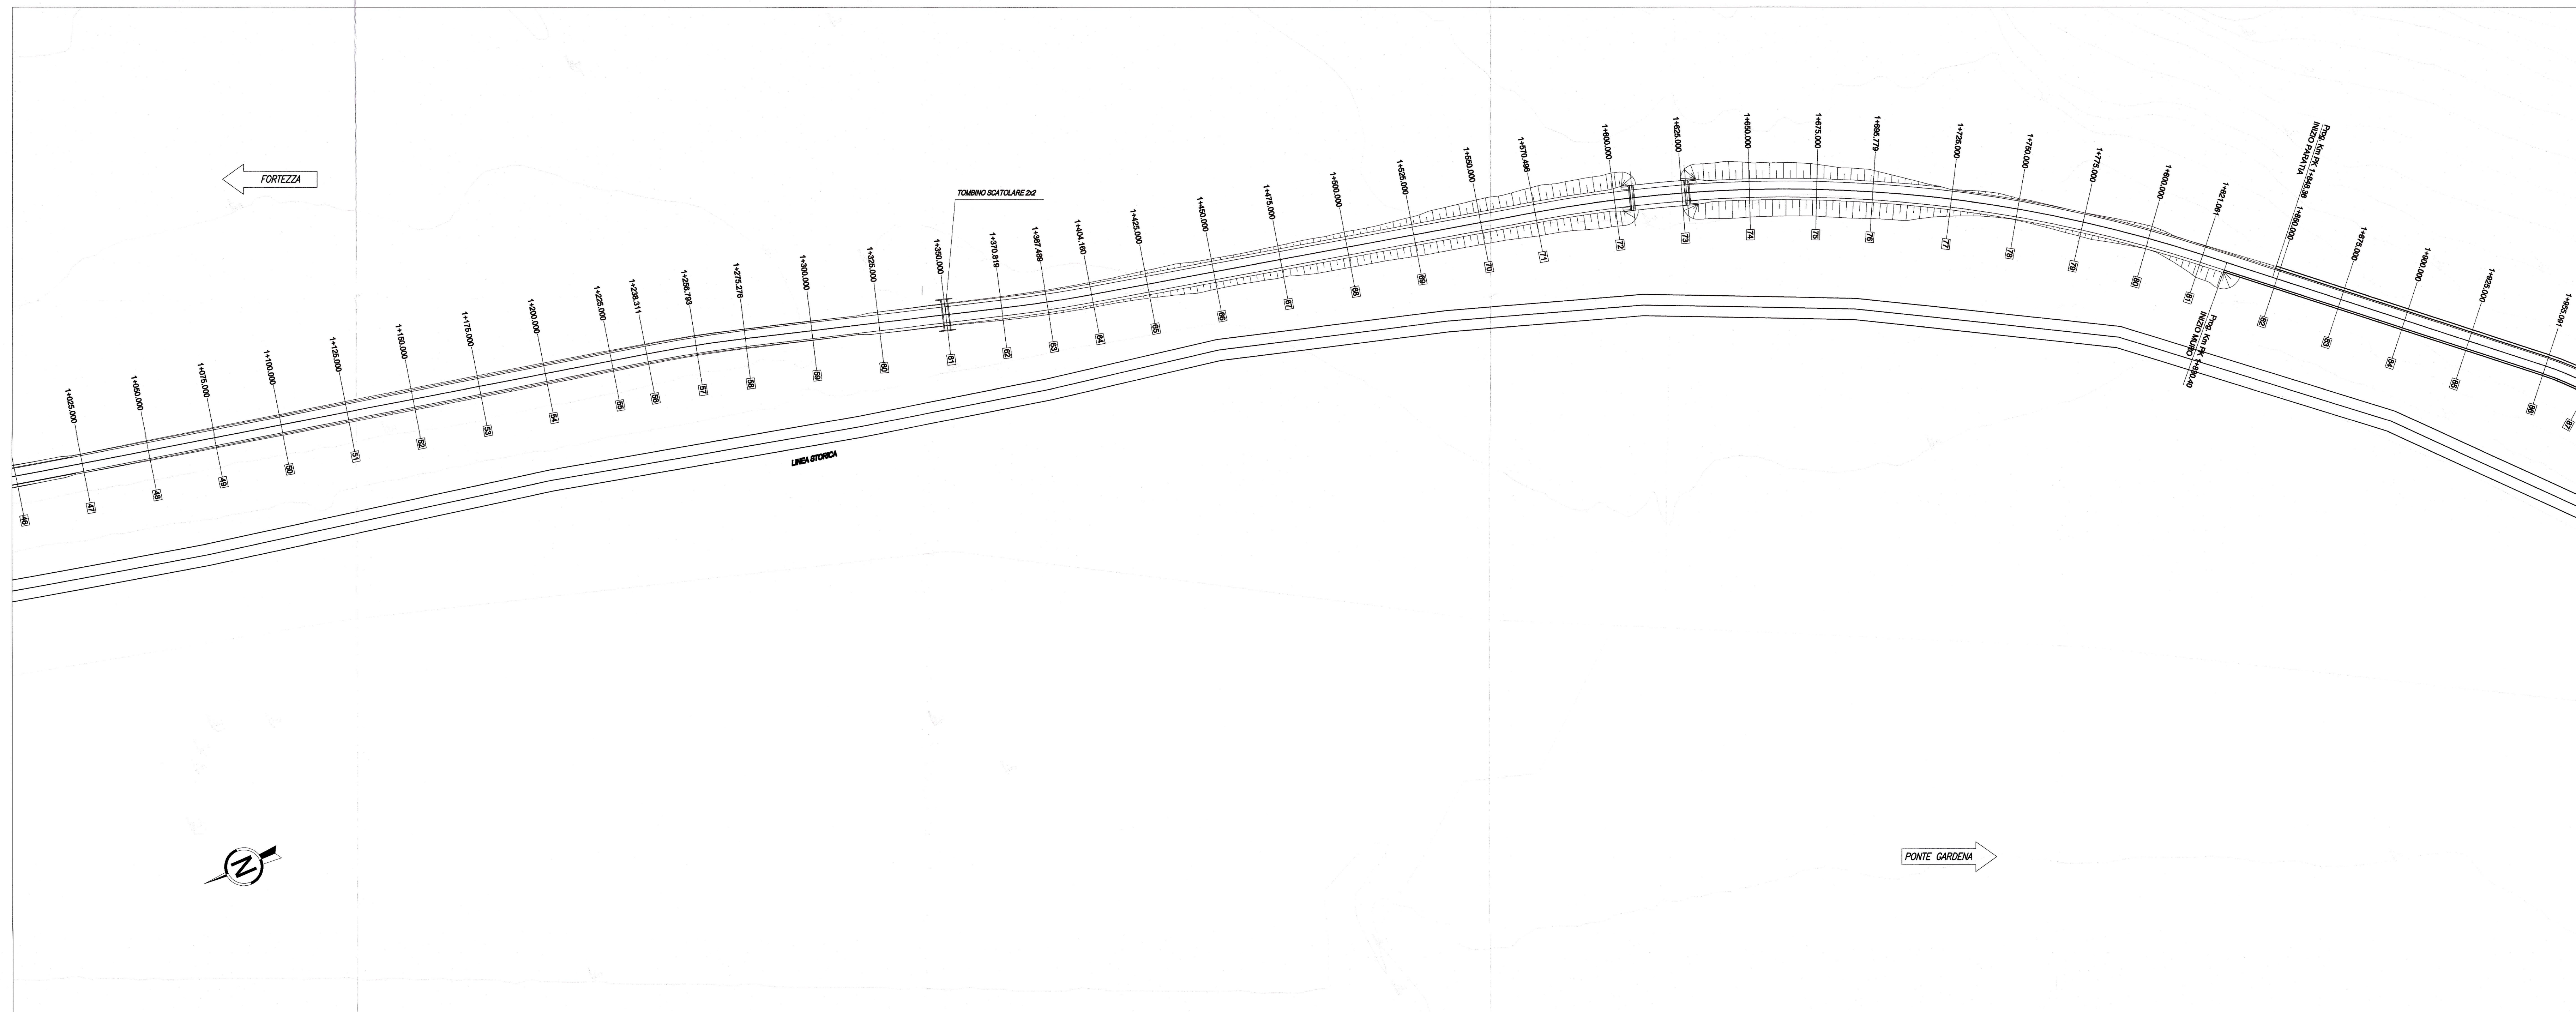

COMMITTENTE:



PROGETTAZIONE:



INFRASTRUTTURE FERROVIARIE STRATEGICHE DEFINITE DALLA
LEGGE OBIETTIVO N. 443/01 e s.m.i.

Progetto cofinanziato dalla Unione Europea CUP: J94F0400020001

PRODUZIONE CENTRO - NORD

PROGETTO DEFINITIVO

ASSE FERROVIARIO MONACO - VERONA

ACCESSO SUD ALLA GALLERIA DI BASE DEL BRENNERO
QUADRUPPLICAMENTO DELLA LINEA FORTEZZA - VERONA

LOTTO 1: FORTEZZA - PONTE GARDENA

ZONA IMBOCCO GARDENA NORD E VIABILITÀ DI ACCESSO

Viabilità di accesso da Albes - Planimetria di progetto - Tav. 1 di 2

SCALA:

1:1000

COMMESSA LOTTO FASE ENTE TIPO DOC. OPERA/DISCIPLINA PROGR. REV.

IBL1 10 D 26 P7 NV0620 001 A

Rev.	Descrizione	Redatto	Data	Verificato	Data	Approvato	Data	Analizzato / Data
A	Emissione Definitiva per CUP		Marzo 2015		Marzo 2015		Marzo 2015	

Stampato dal Servizio di Progetto ITALFERR S.p.A.

Stampato dal Servizio di Progetto ITALFERR S.p.A.

