



TIPOLOGICO BARRIERA- MONTANTE ANGOLATO

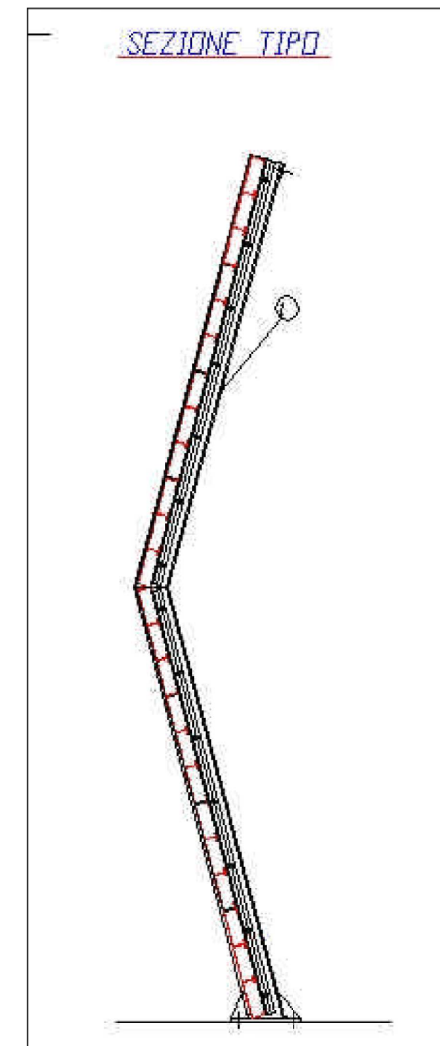

POS.	DESCRIZIONE COMPONENTI
1	MONTANTE HE CON PIASTRA E FAZZOLETTI DI RINF.
2	PANNELLI FONDOASSORBENTI

PARTICOLARE

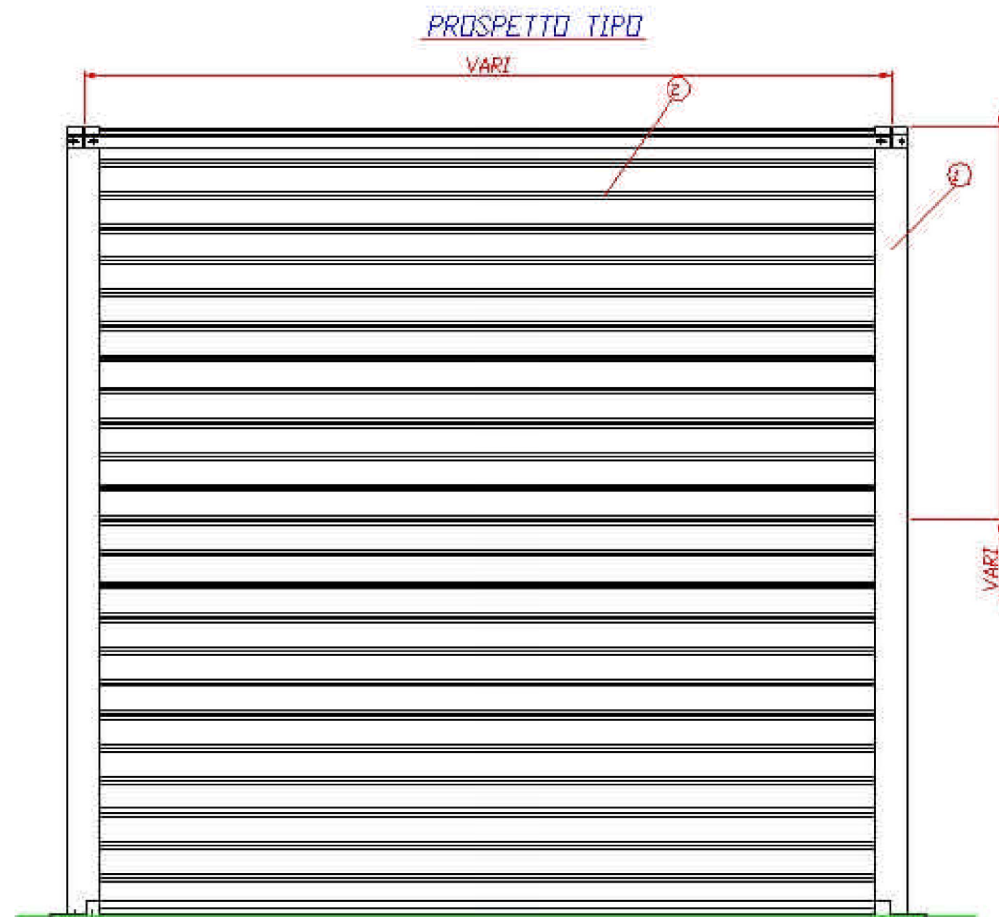