


PROSPETTO MURO LATO VALLE
(Sv. tot. L=1239,10m)
scala 1:200

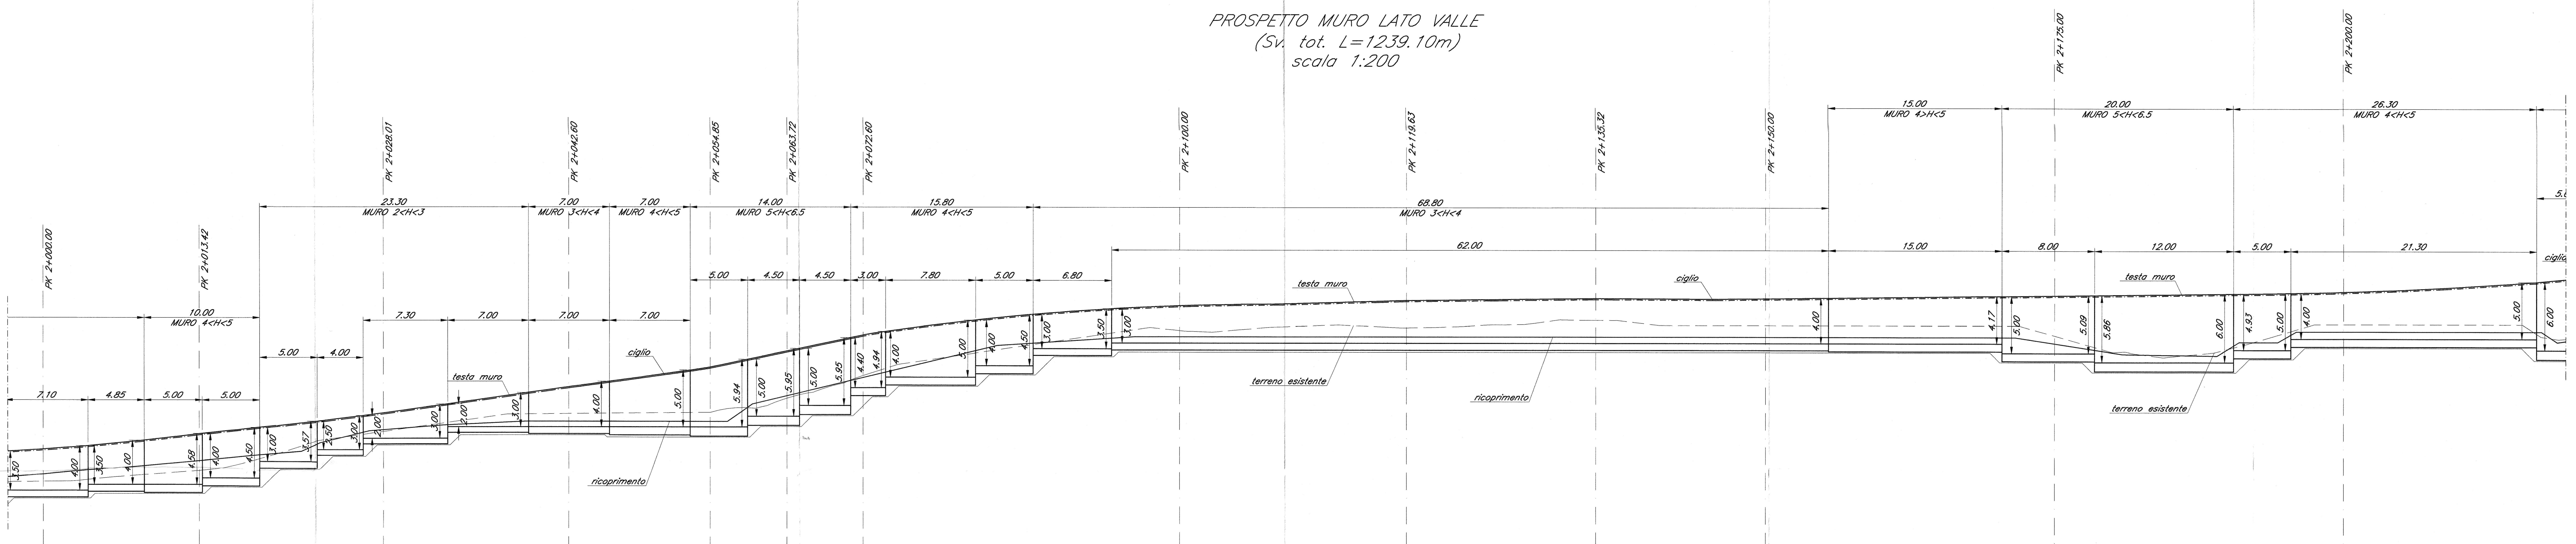

PROSPETTO PARATA LATO MONTE
(Sv. tot. L=652,00m)
scala 1:200

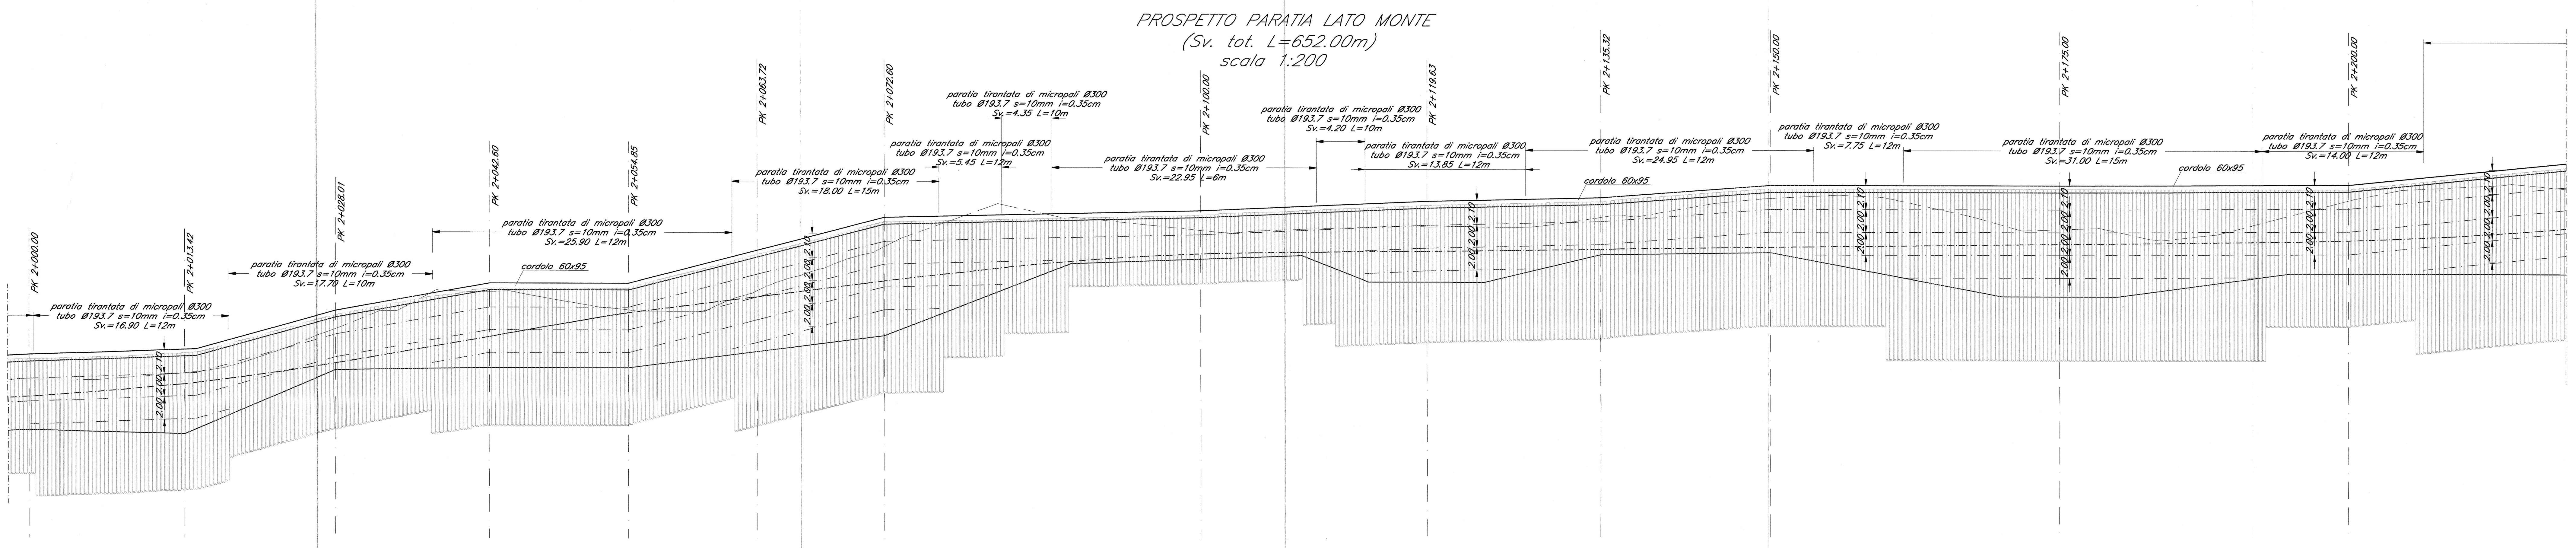


TABELLA TIRANTI:

- 1° ORDINE
- 3 TREFOLI 0,6"
Libera=8m
Lbulbo=6m
Øbulbo=Ø250
α=30°
Tiriziale=250KN
int. long.=2,45m
- 2° ORDINE
- 4 TREFOLI 0,6"
Libera=8m
Lbulbo=8m
Øbulbo=Ø250
α=30°
Tiriziale=350KN
int. long.=2,45m
- 3° ORDINE
- 5 TREFOLI 0,6"
Libera=8m
Lbulbo=10m
Øbulbo=Ø250
α=30°
Tiriziale=450KN
int. long.=2,45m
- 4° ORDINE
- 6 TREFOLI 0,6"
Libera=8m
Lbulbo=12m
Øbulbo=Ø250
α=30°
Tiriziale=600KN
int. long.=2,45m

NOTA:
PRESCRIZIONI E MATERIALI VEDI ELABORATO:
IBL1102260V0000001A

COMMITTENTE:  **RFI**
RETE FERROVIARIA ITALIANA
GRUPPO FERROVIE DELLO STATO ITALIANO

PROGETTAZIONE:  **ITALFERR**
GRUPPO RENOVO DELLO STATO ITALIANO

**INFRASTRUTTURE FERROVIARIE STRATEGICHE DEFINITE DALLA
LEGE OBBIETTIVO N. 443/01 e s.m.i.**

Progetto cofinanziato dalla Unione Europea CUP: J4M4000000001

PRODUZIONE CENTRO - NORD

PROGETTO DEFINITIVO

ASSE FERROVIARIO MONACO - VERONA

**ACCESSO SUD ALLA GALLERIA DI BASE DEL BRENNERO
QUADRUPPLICAMENTO DELLA LINEA FORTEZZA - VERONA**

LOTTO 1: FORTEZZA - PONTE GARDENA

ZONA IMBOCCO GARDENA NORD E VIABILITÀ DI ACCESSO

Opere di sostegno - Progr.1+830-3+368 e Progr.1+848-2+501-Planimetria, profilo e sezioni-Tav.2 di 6

SCALA:

COMMESSA	LOTTO	FASE	ENTE	TIPO DOC.	OPERA/DISCIPLINA	PROGR.	REV.
IBL1	10	D	26	PZ	NV0620	004	A

Rev.	Descrizione	Redatto	Data	Verificato	Data	Approvato	Data	Applicato / Data
A	Emissione Definitiva per CDS		Marzo 2015		Marzo 2015	C. Minetti	Marzo 2015	

Stampato dal Servizio di progetto: ITALFERR s.p.a.
ALBA s.r.l.