


NOTA:
PRESCRIZIONI E MATERIALI VEDI ELABORATO:
IBL1100260X00000001A

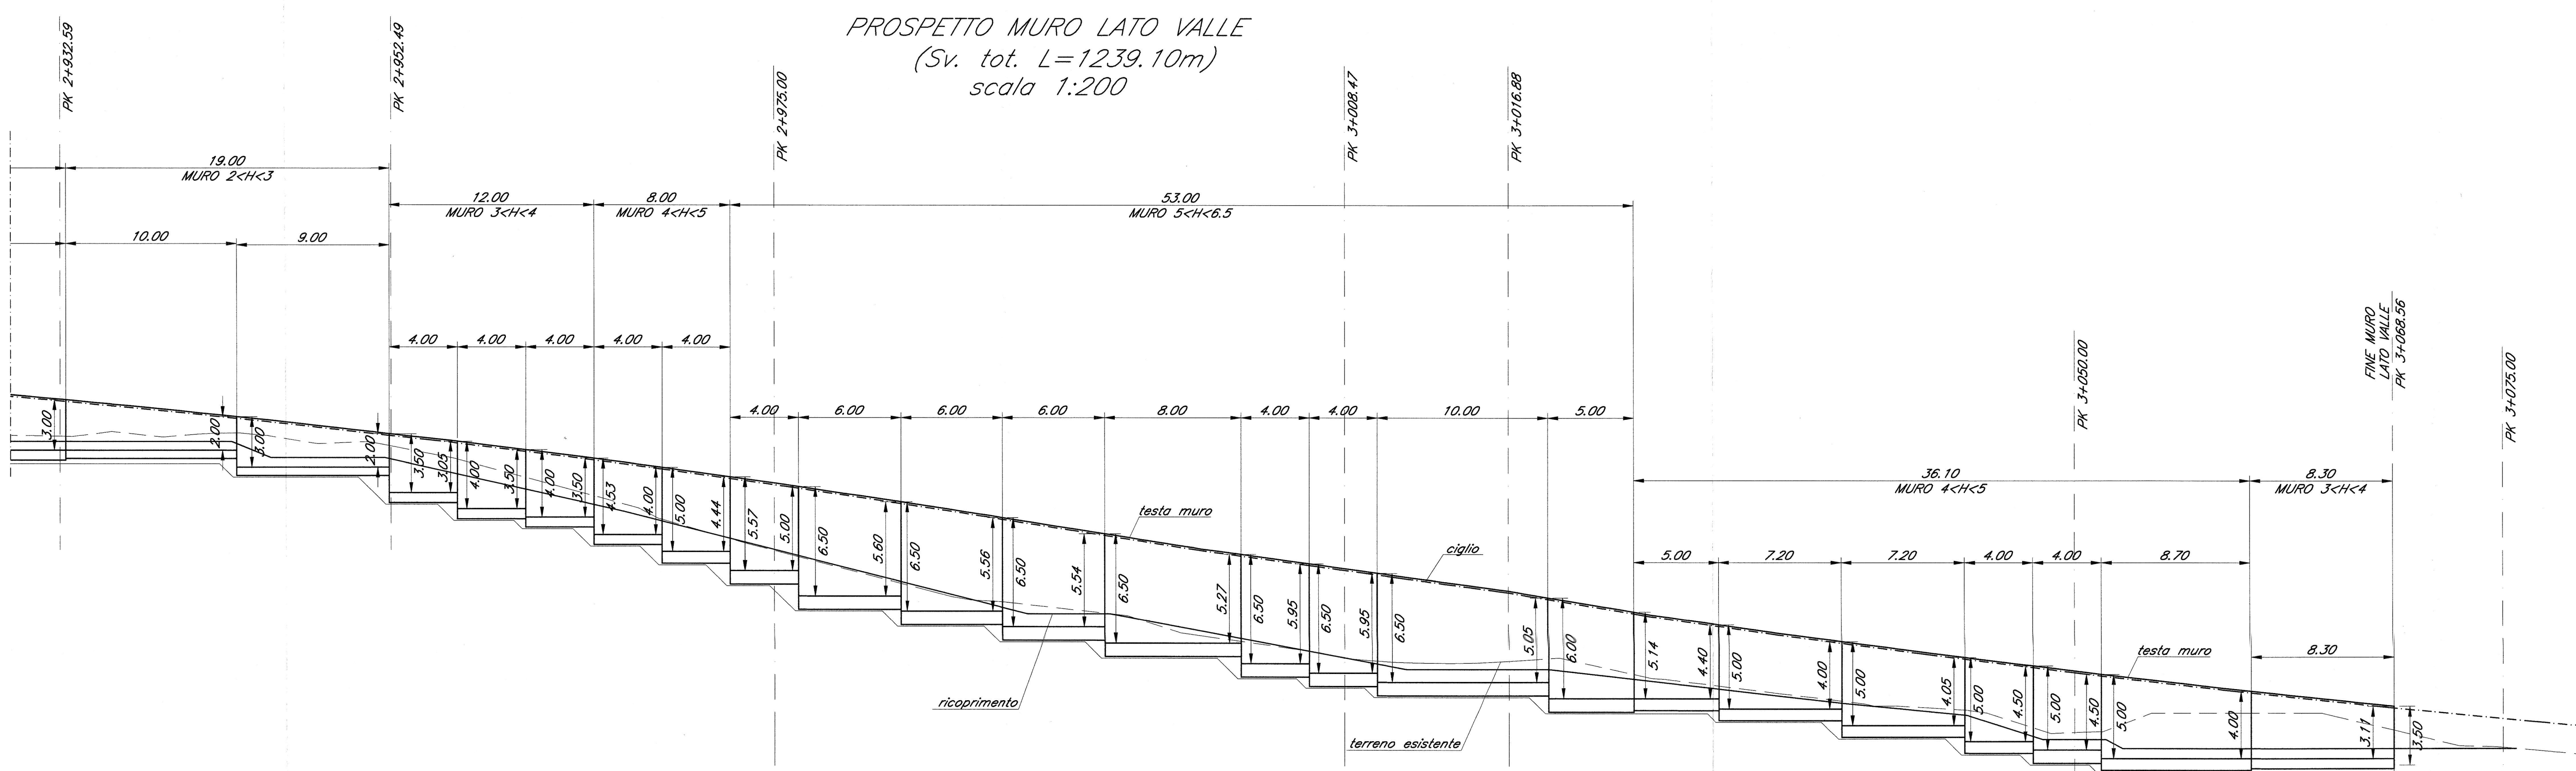

COMMITTENTE: RFI
RITA FERROVIARIA ITALIANA
GRUPPO FERROVIE DELLO STATO ITALIANE

PROGETTAZIONE: ITALFERR
GRUPPO FERROVIE DELLO STATO ITALIANE

INFRASTRUTTURE FERROVIARIE STRATEGICHE DEFINITE DALLA
LEGGE OBIETTIVO N. 443/01 e s.m.i.

Progetto cofinanziato
dalla Unione Europea CLP: JRF4000020001

PRODUZIONE CENTRO - NORD

PROGETTO DEFINITIVO

ASSE FERROVIARIO MONACO - VERONA

ACCESSO SUD ALLA GALLERIA DI BASE DEL BRENNERO
QUADRUPPLICAMENTO DELLA LINEA FORTEZZA - VERONA

LOTTO 1: FORTEZZA - PONTE GARDENA

ZONA IMBOCCO GARDENA NORD E VIABILITÀ DI ACCESSO

Opere di sostegno - Progr.1+830-3+368 e Progr.1+848-2+501-Planimetria, profilo e sezioni-Tav.6 di 6

SCALA:
Varie

| COMMESSA | LOTTO | FASE | ENTE | TIPO DOC. | OPERADISCIPLINA | PROGR. | REV. |
|----------|-------|------|------|-----------|-----------------|--------|------|
| IBL1 | 10 | D | 26 | PZ | NV0620 | 008 | A |

| Rev. | Descrizione | Redatto | Data | Verificato | Data | Approvato | Data | Autore/Disegnato |
|------|------------------------------|---------|------------|------------|------------|-----------|------------|------------------|
| A | Emissione Definitiva per COS | | Marzo 2015 | | Marzo 2015 | | Marzo 2015 | |

Stampato dal Servizio
di progettazione ITALFER S.p.A.

ALBA S.r.l.