



FASE 1
REALIZZAZIONE DI NUOVO TRATTO DI STRADA STATALE 242D

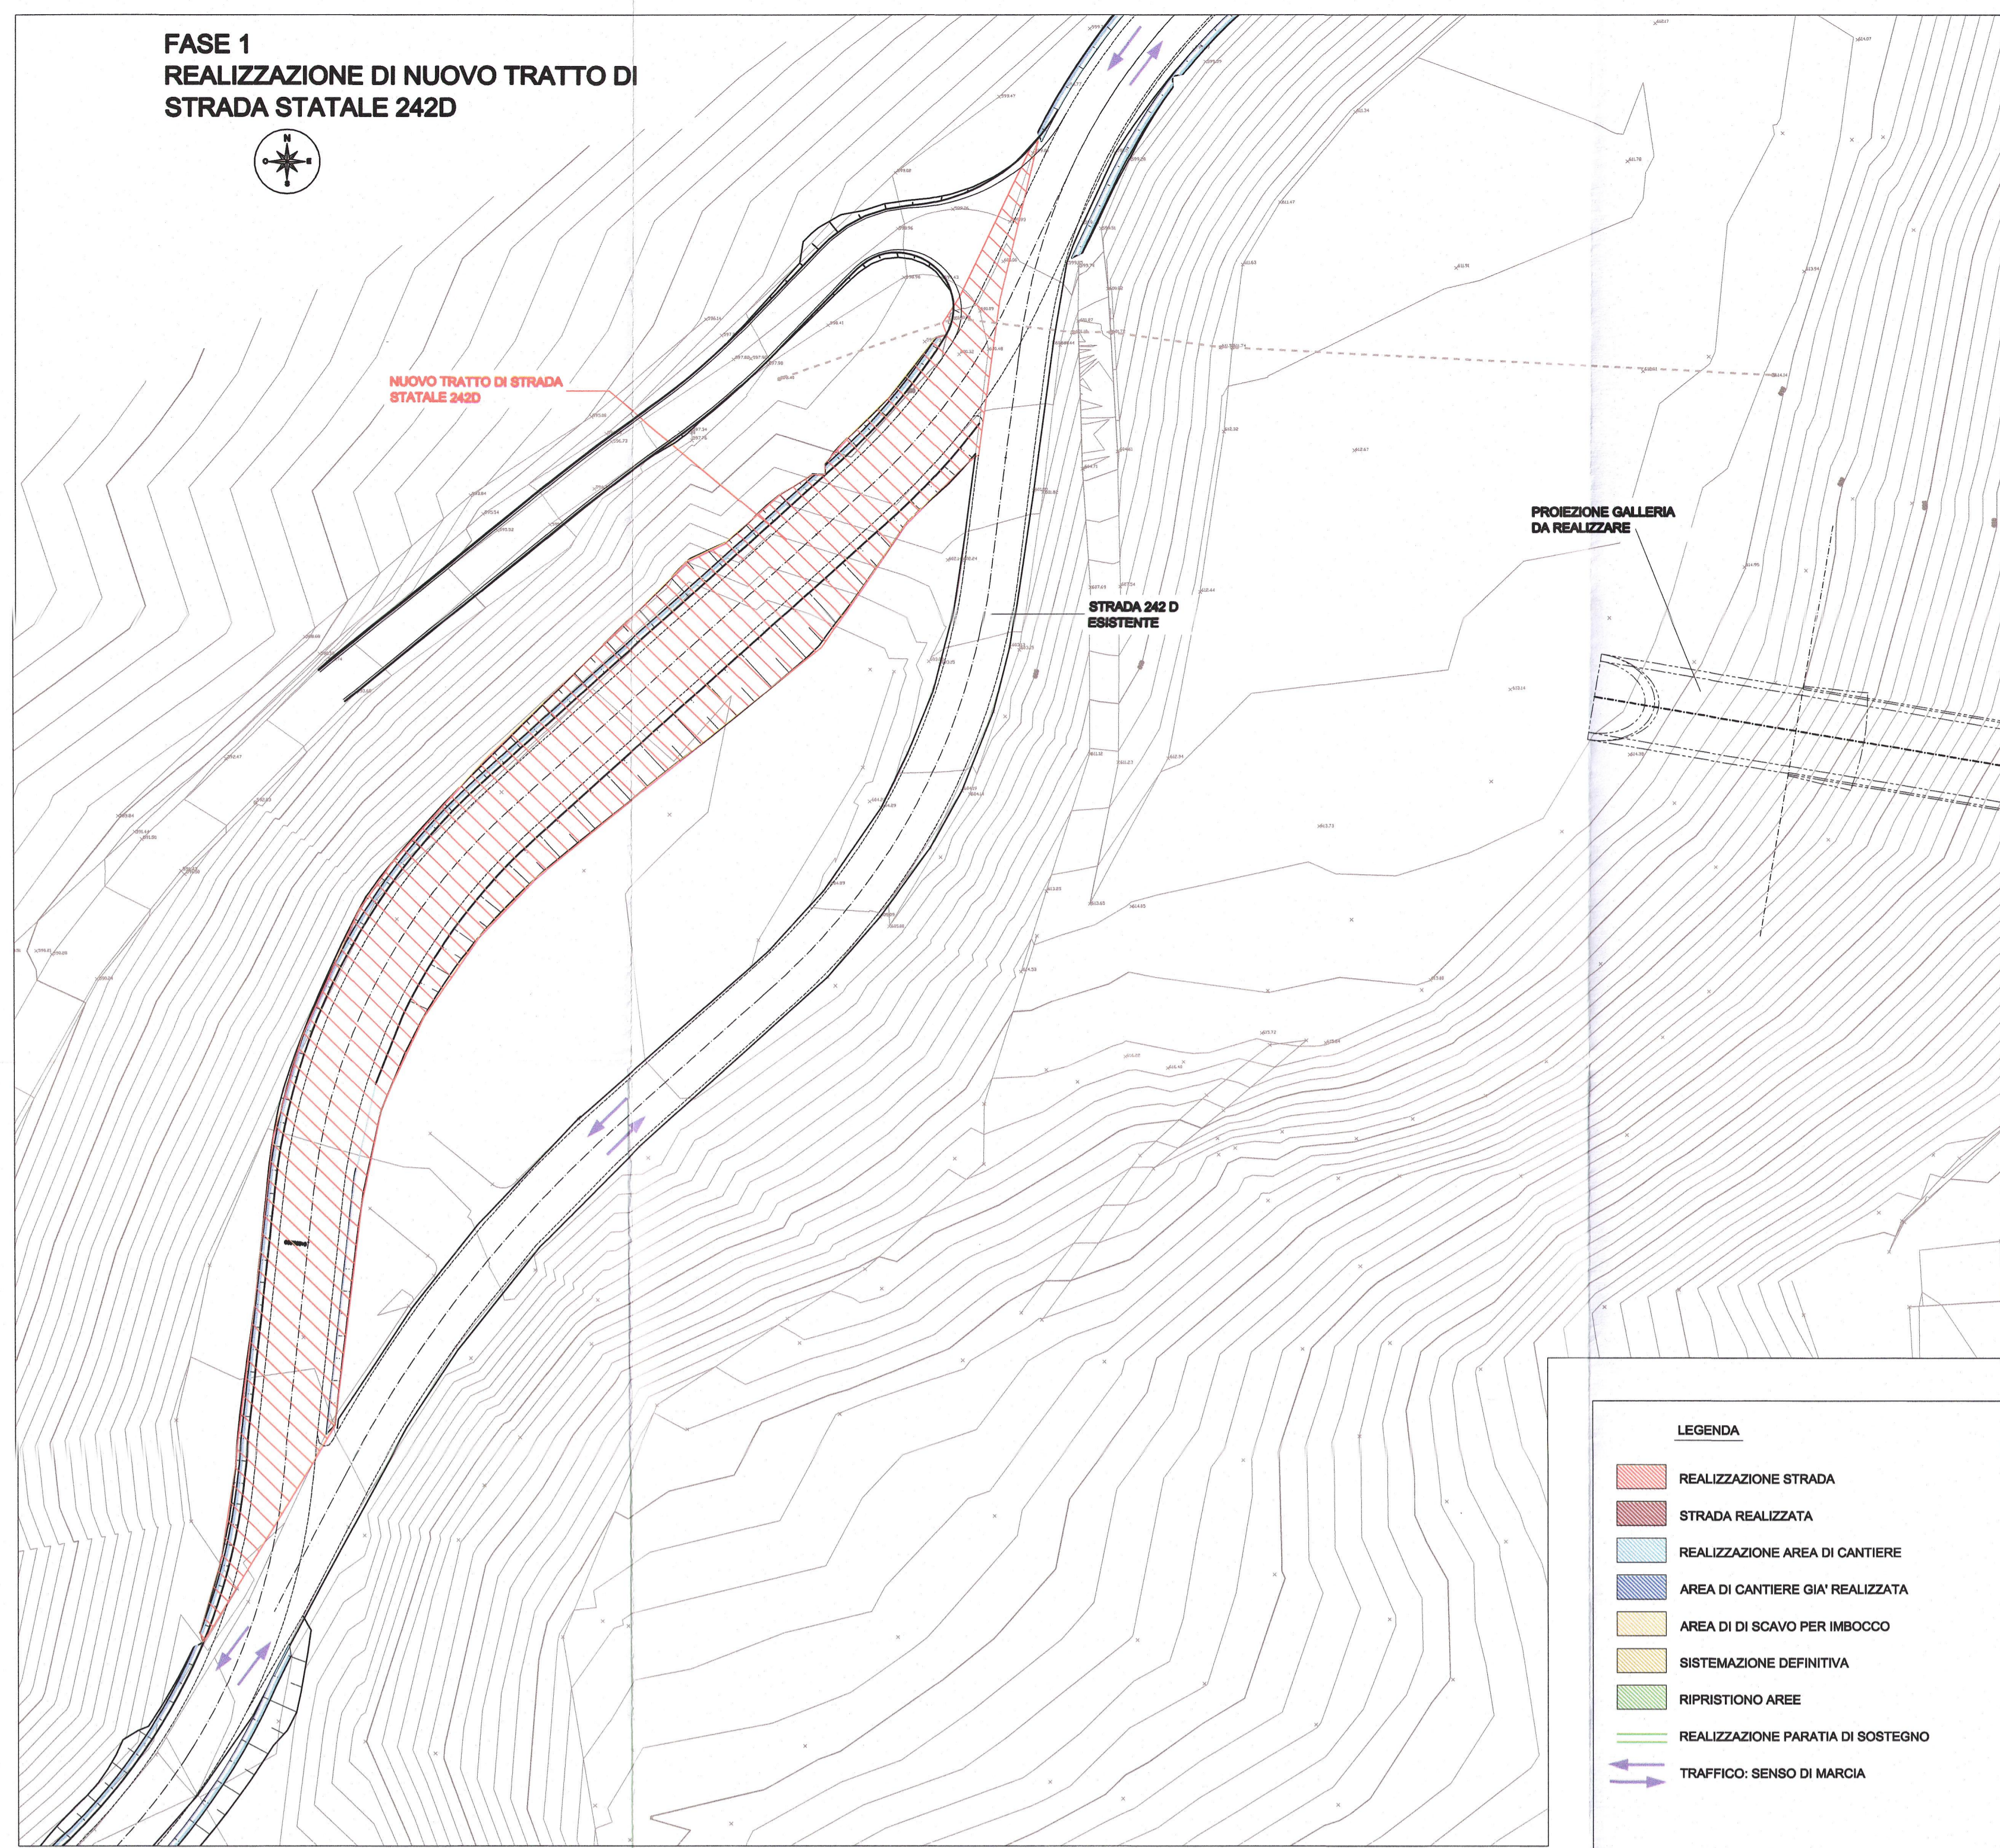


LEGENDA

- REALIZZAZIONE STRADA
- STRADA REALIZZATA
- REALIZZAZIONE AREA DI CANTIERE
- AREA DI CANTIERE GIÀ REALIZZATA
- AREA DI SCAVO PER IMBOCCO
- SISTEMAZIONE DEFINITIVA
- RIPRISTINO AREE
- REALIZZAZIONE PARATIA DI SOSTEGNO
- TRAFFICO: SENSO DI MARCIA



FASE 2
-REALIZZAZIONE DI OPERE DI SOSTEGNO
-REALIZZAZIONE AREE DI CANTIERE E STRADA DI CANTIERE

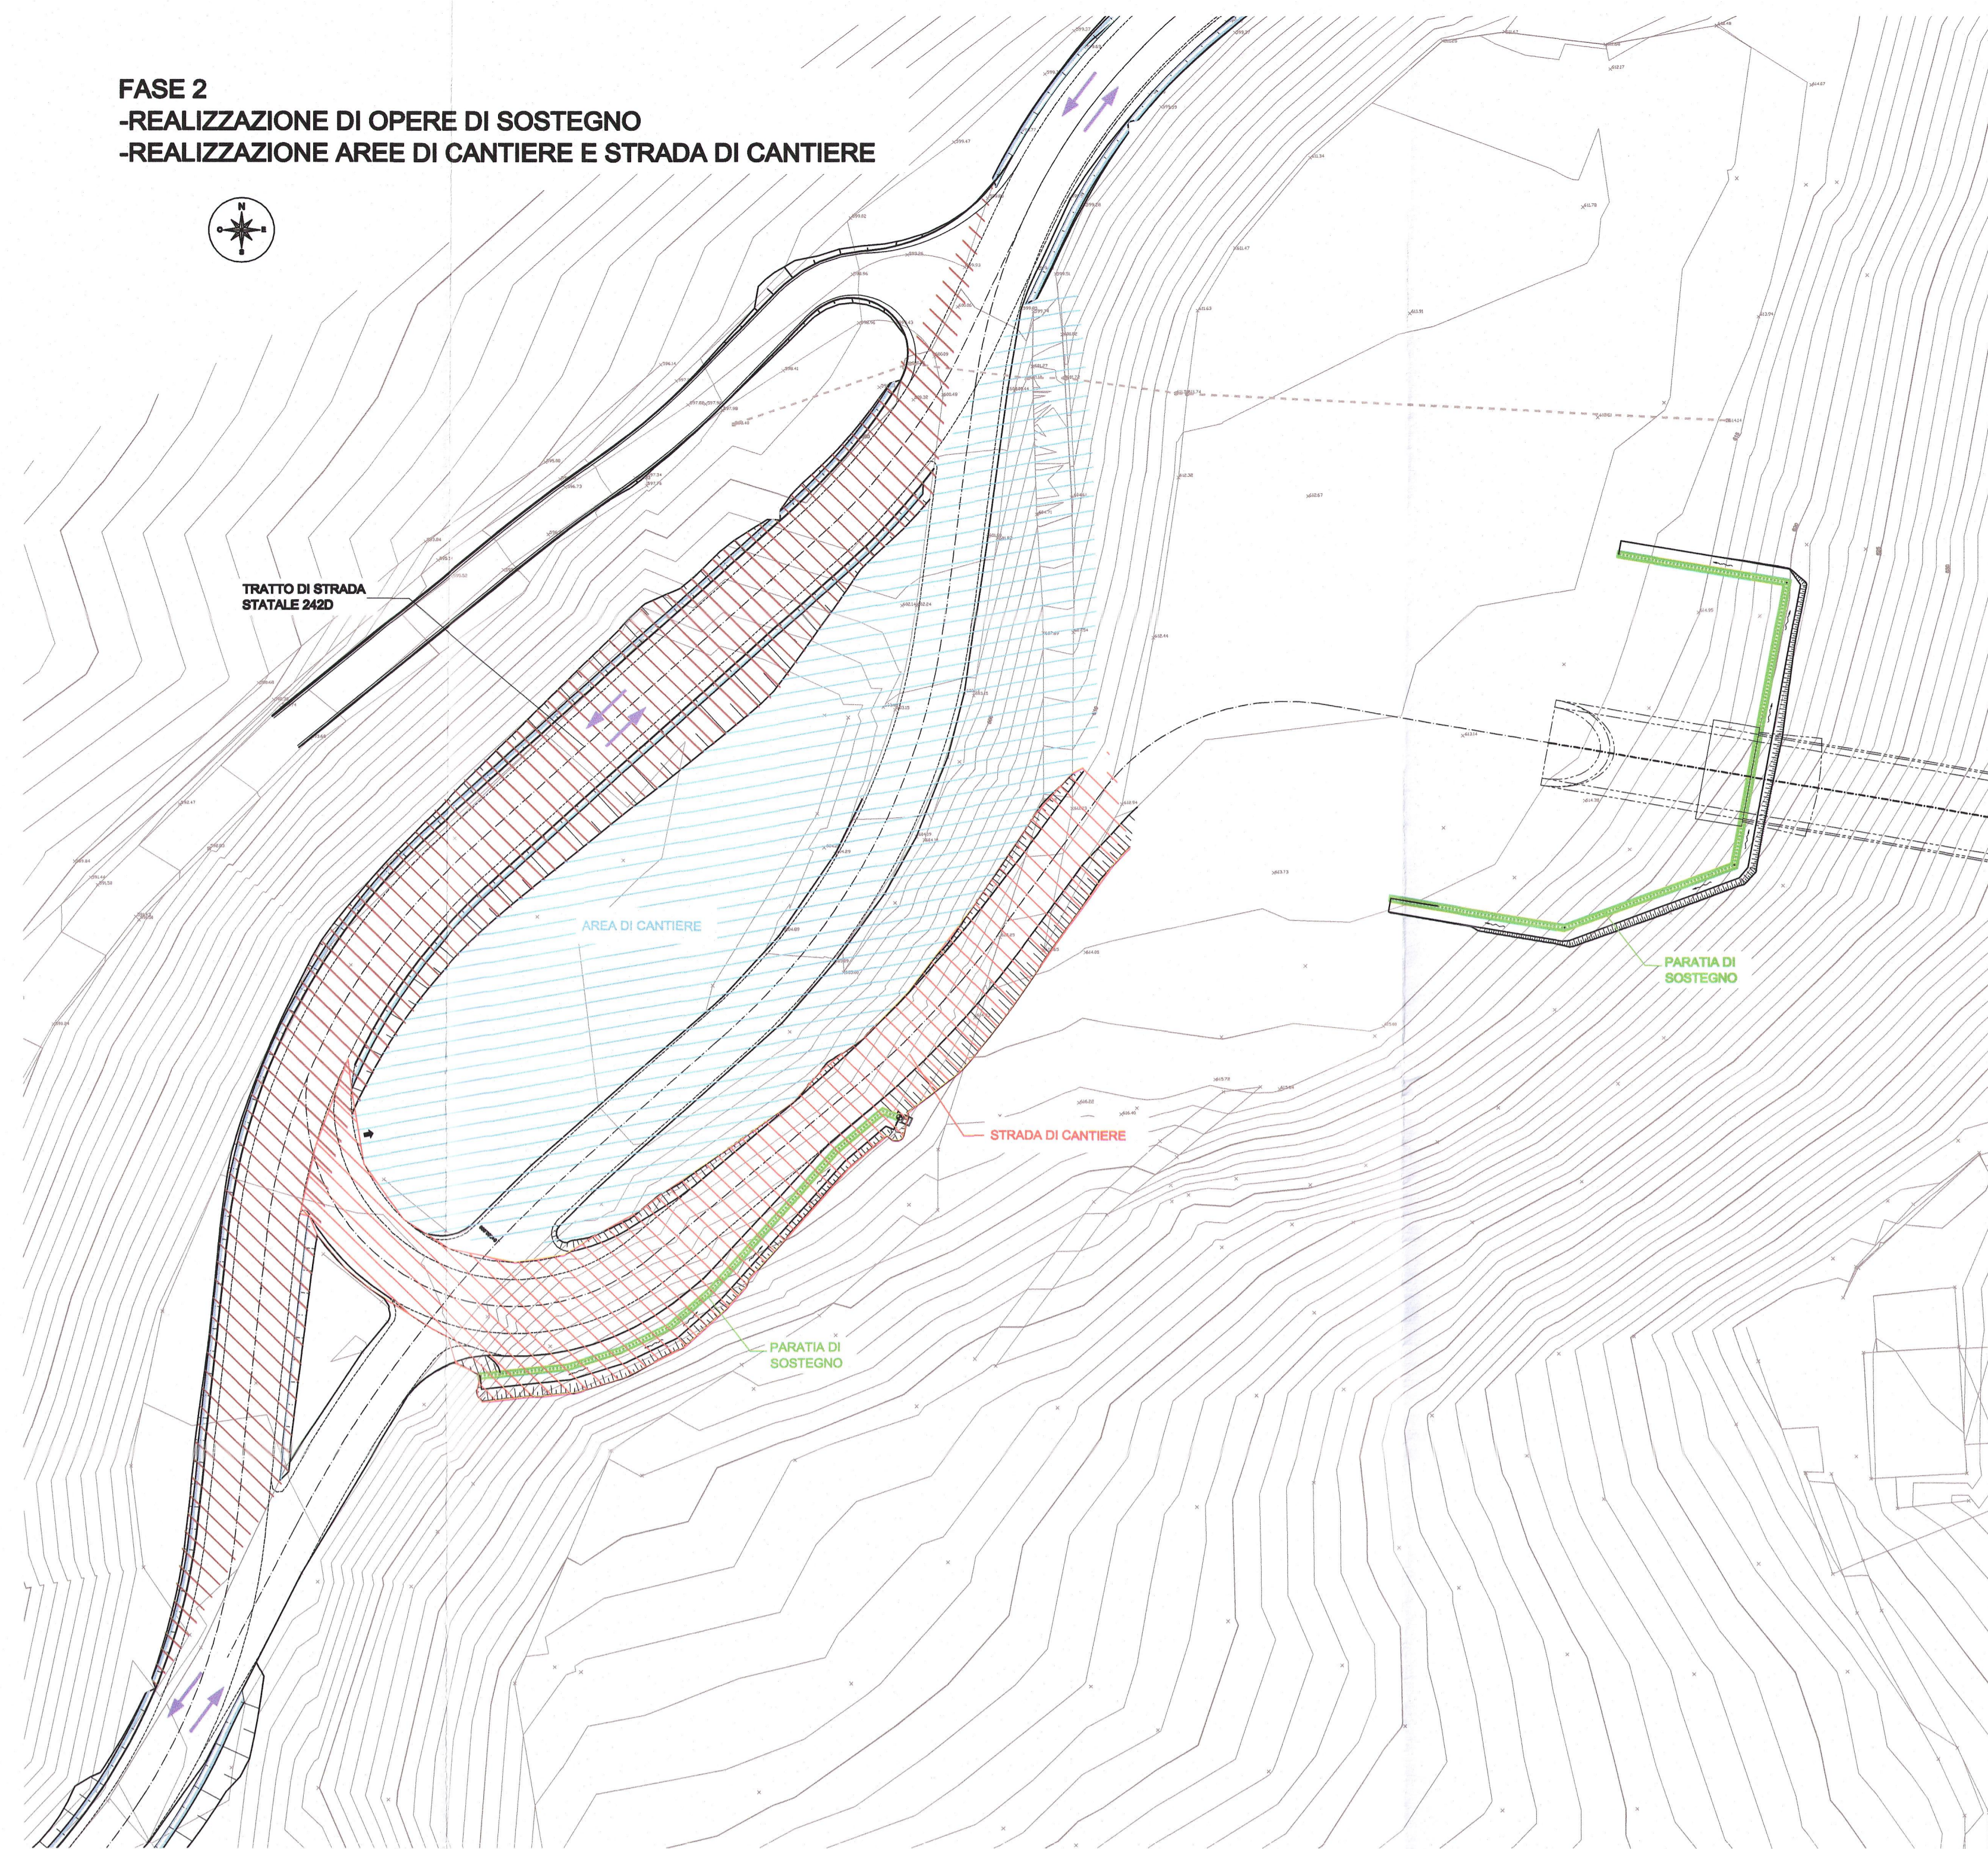

FASE 3
-REALIZZAZIONE AREE DI CANTIERE
-SCAVO PER AREA D'IMBOCCO E REALIZZAZIONE DIMA

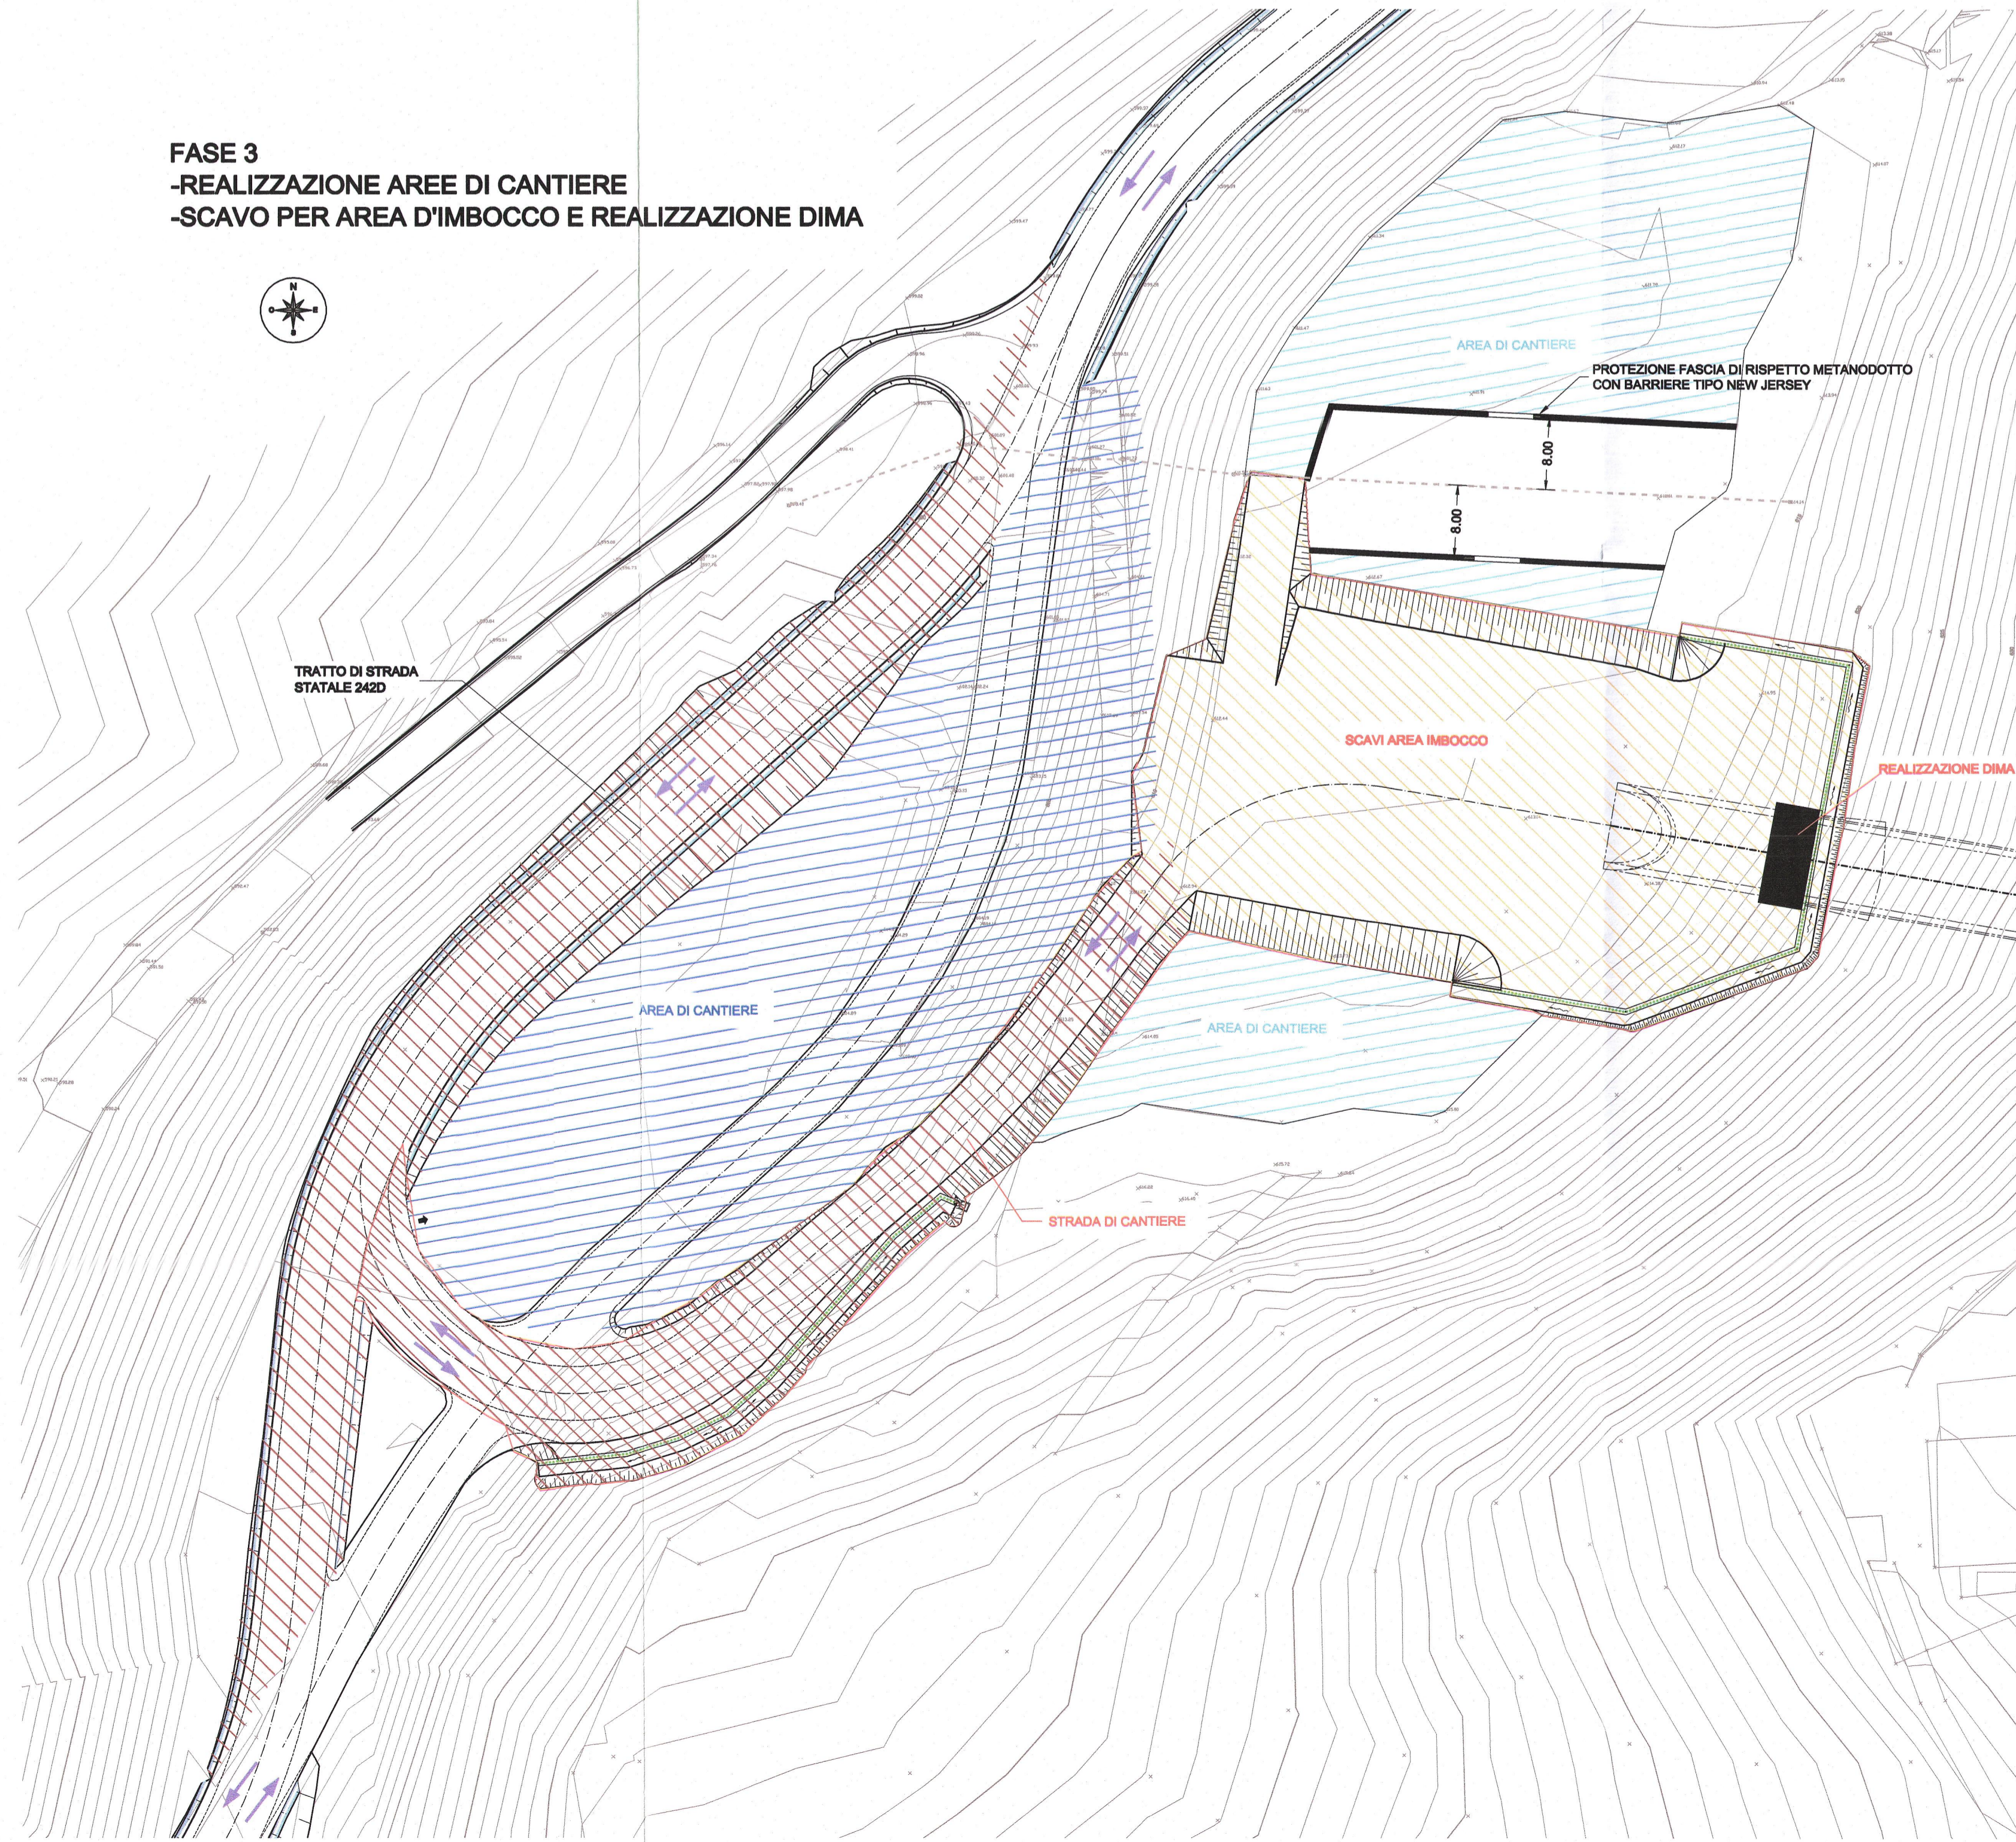

FASE 4
-SISTEMAZIONE E RITOMBAMENTO FINALE DELL'AREA DI IMBOCCO
-REALIZZAZIONE PIAZZOLA D'EMERGENZA
-RIPRISTINO STATO DEI LUOGHI NELLE AREE DI CANTIERE

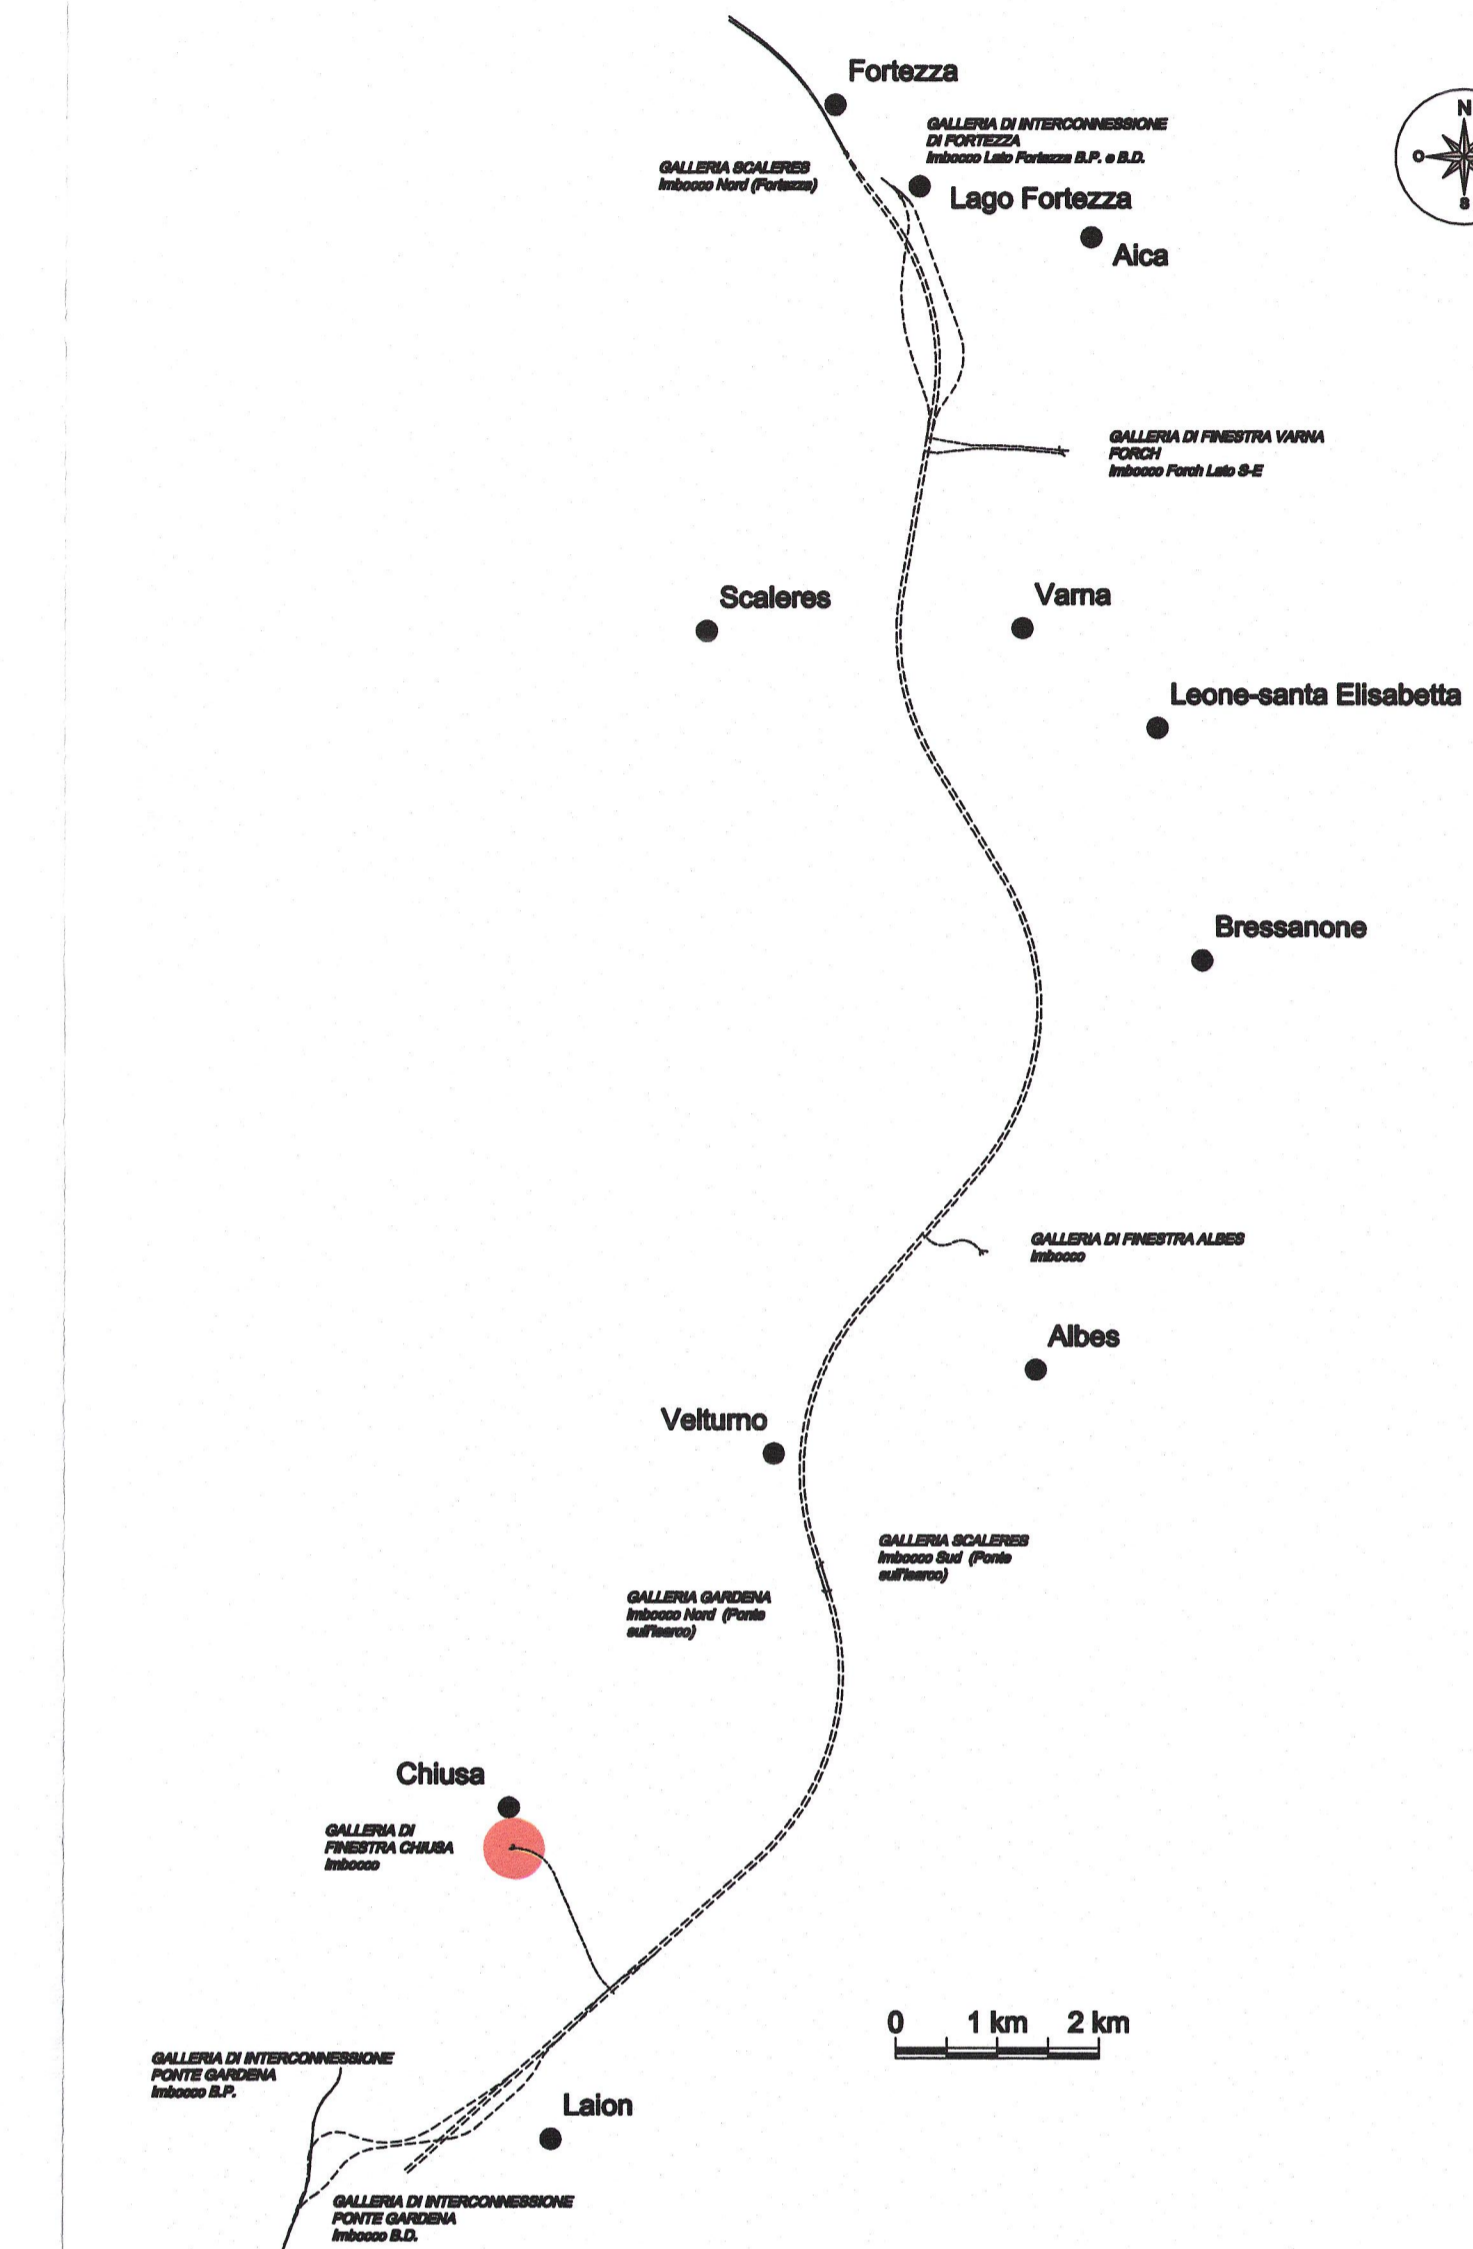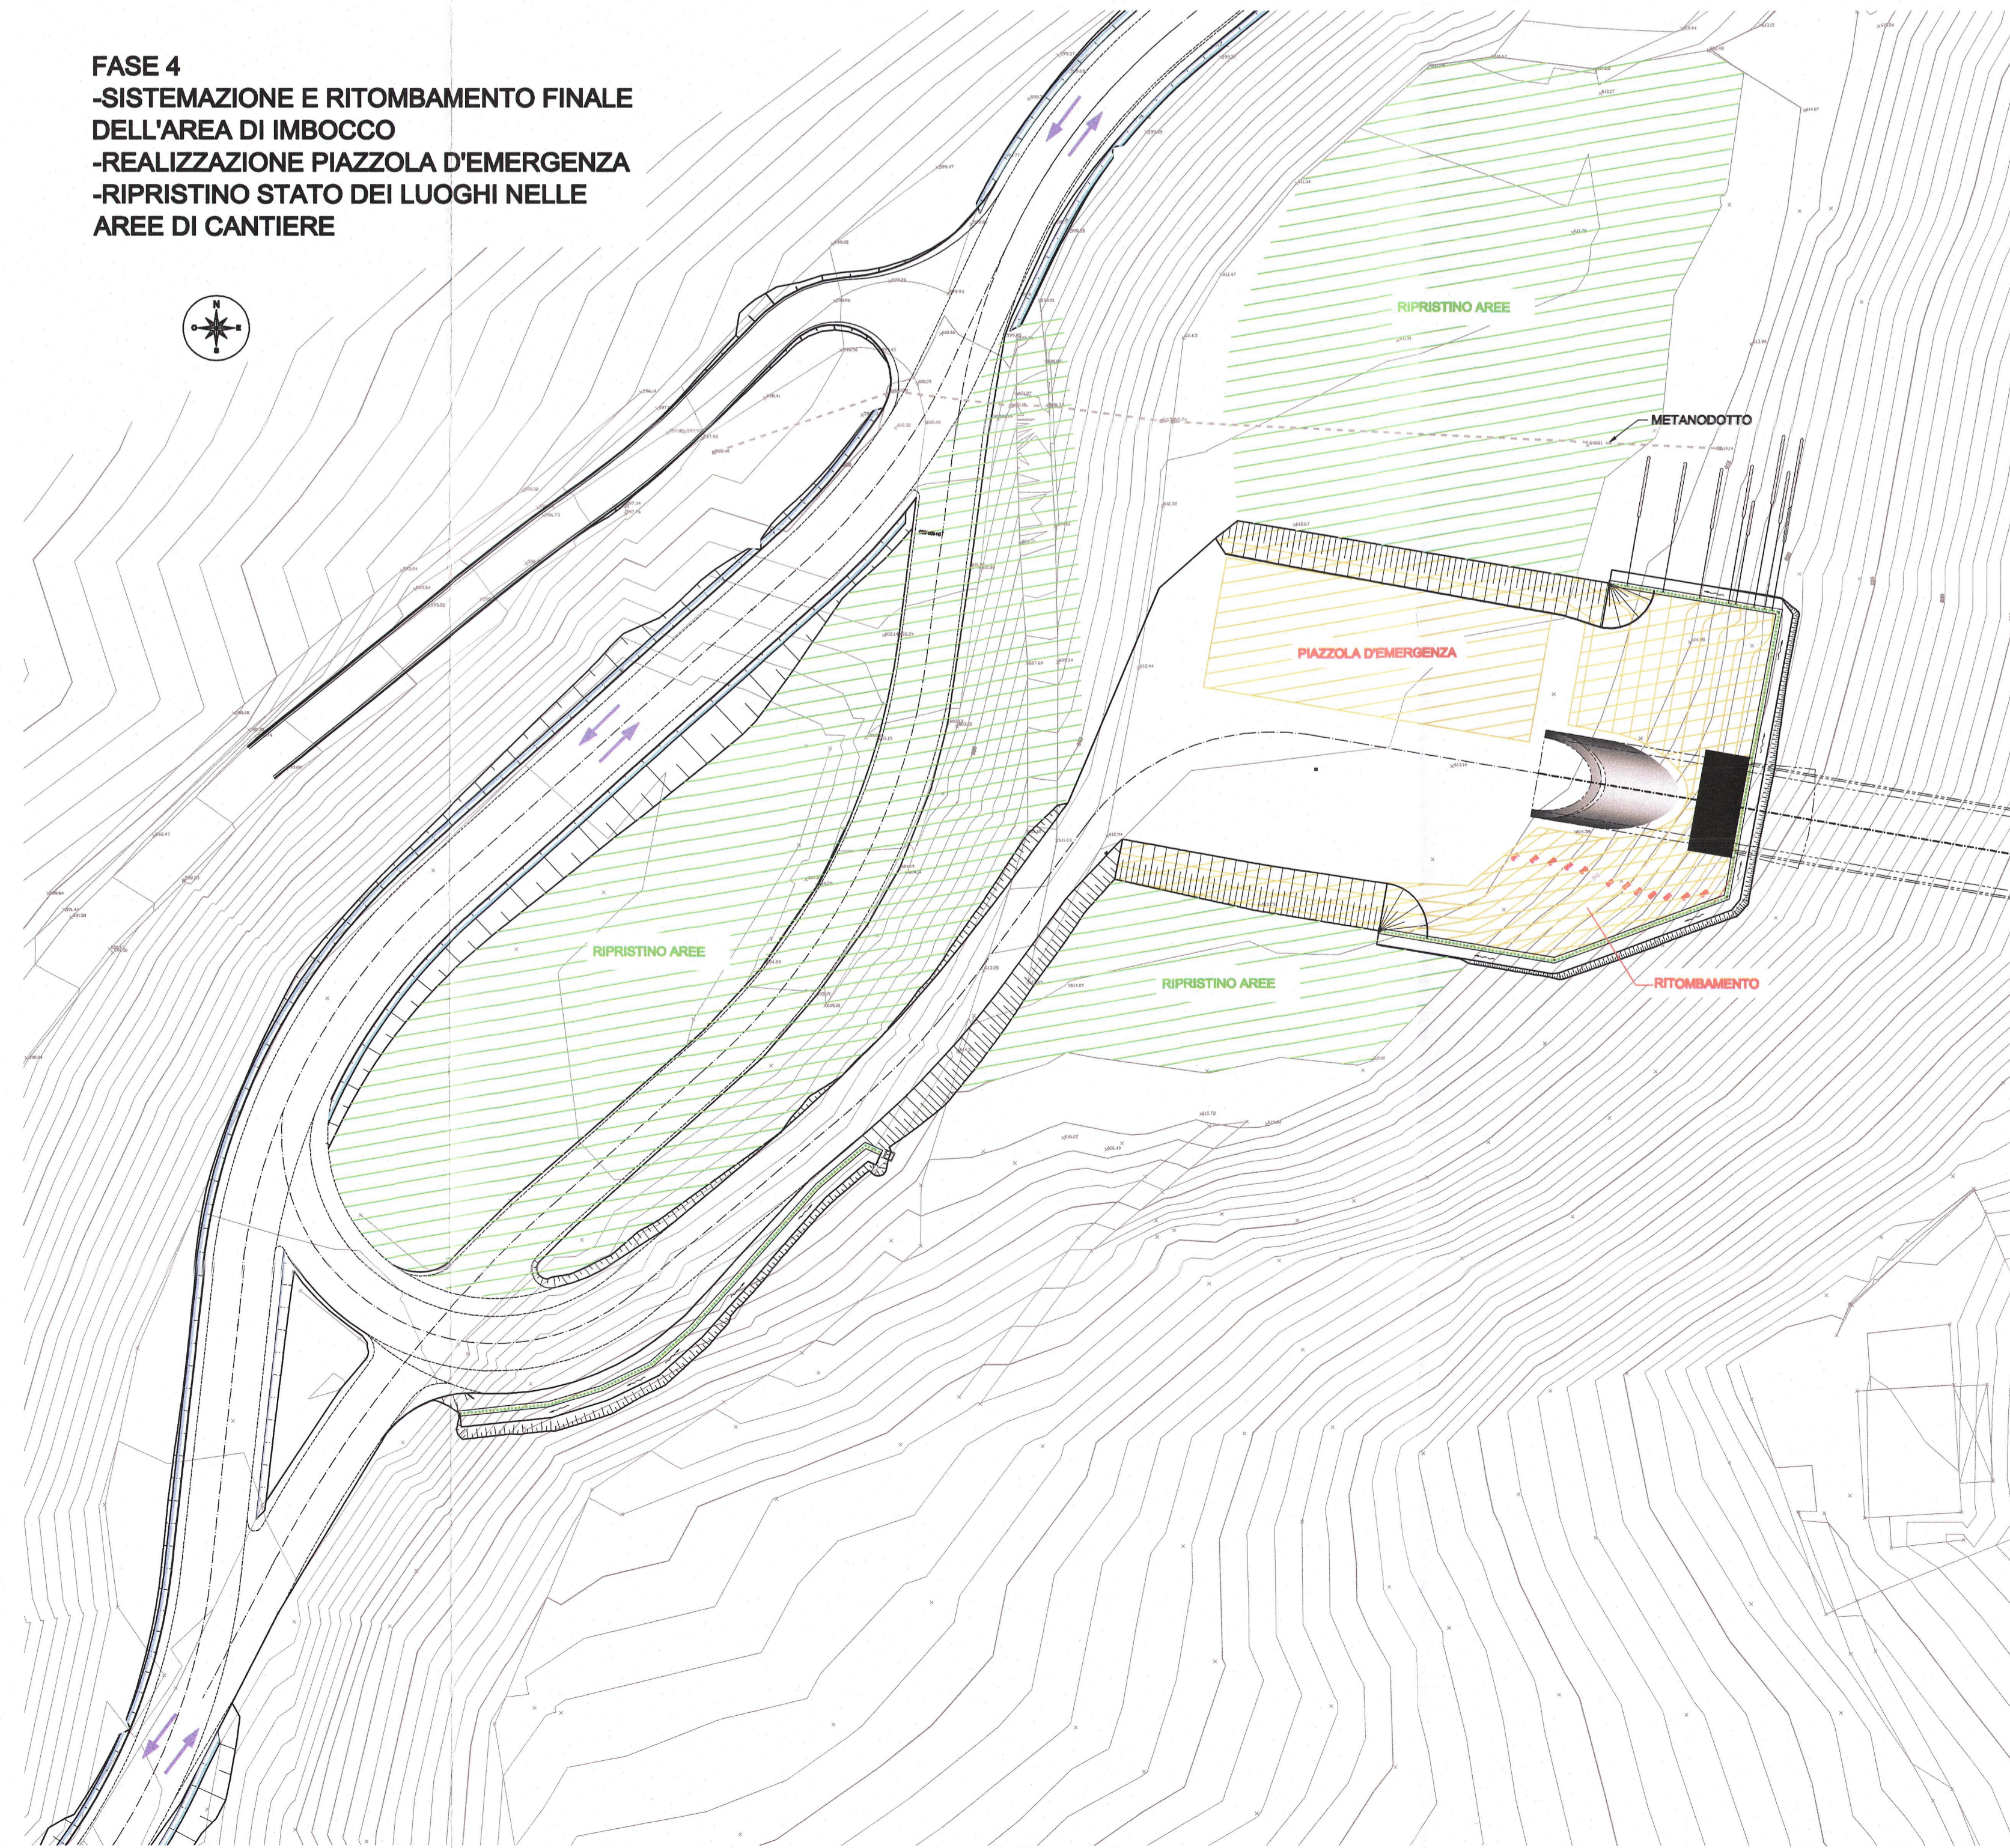

COMMITTENTE: **RFI** RETE FERROVIARIA ITALIANA GRUPPO FERROVIE DELLO STATO ITALIANE

PROGETTAZIONE: **ITALFERR** GRUPPO FERROVIE DELLO STATO ITALIANE

INFRASTRUTTURE FERROVIARIE STRATEGICHE DEFINITE DALLA LEGGE OBIETTIVO N. 443/01 e s.m.i.

Progetto cofinanziato dalla Unione Europea CUP: J54F0400020001

PRODUZIONE CENTRO - NORD

PROGETTO DEFINITIVO

ASSE FERROVIARIO MONACO - VERONA

ACCESSO SUD ALLA GALLERIA DI BASE DEL BRENNERO QUADRUPPLICAMENTO DELLA LINEA FORTEZZA - VERONA

LOTTO 1: FORTEZZA - PONTE GARDENA

VIABILITA' DEFINITIVA DI VARIANTE DELLA SS242 DELLA VAL GARDENA-CHIUSA

Schema planimetrico delle fasi esecutive

SCALA: 1:500

COMMESSA	LOTTO	FASE	ENTE	TIPO DOC.	OPERA/DISCIPLINA	PROGR.	REV.
IBL1	10	D	26	P8	NV0710	001	A

Rev.	Descrizione	Redatto	Data	Verificato	Data	Approvato	Data	Autore / Data
A	EMISSIONE		MAR2015		MAR2015		MAR2015	

File: IBL11026PENV0710001A.DWG

BIPROSPETTO "off" Service

ALBA S.r.l.