

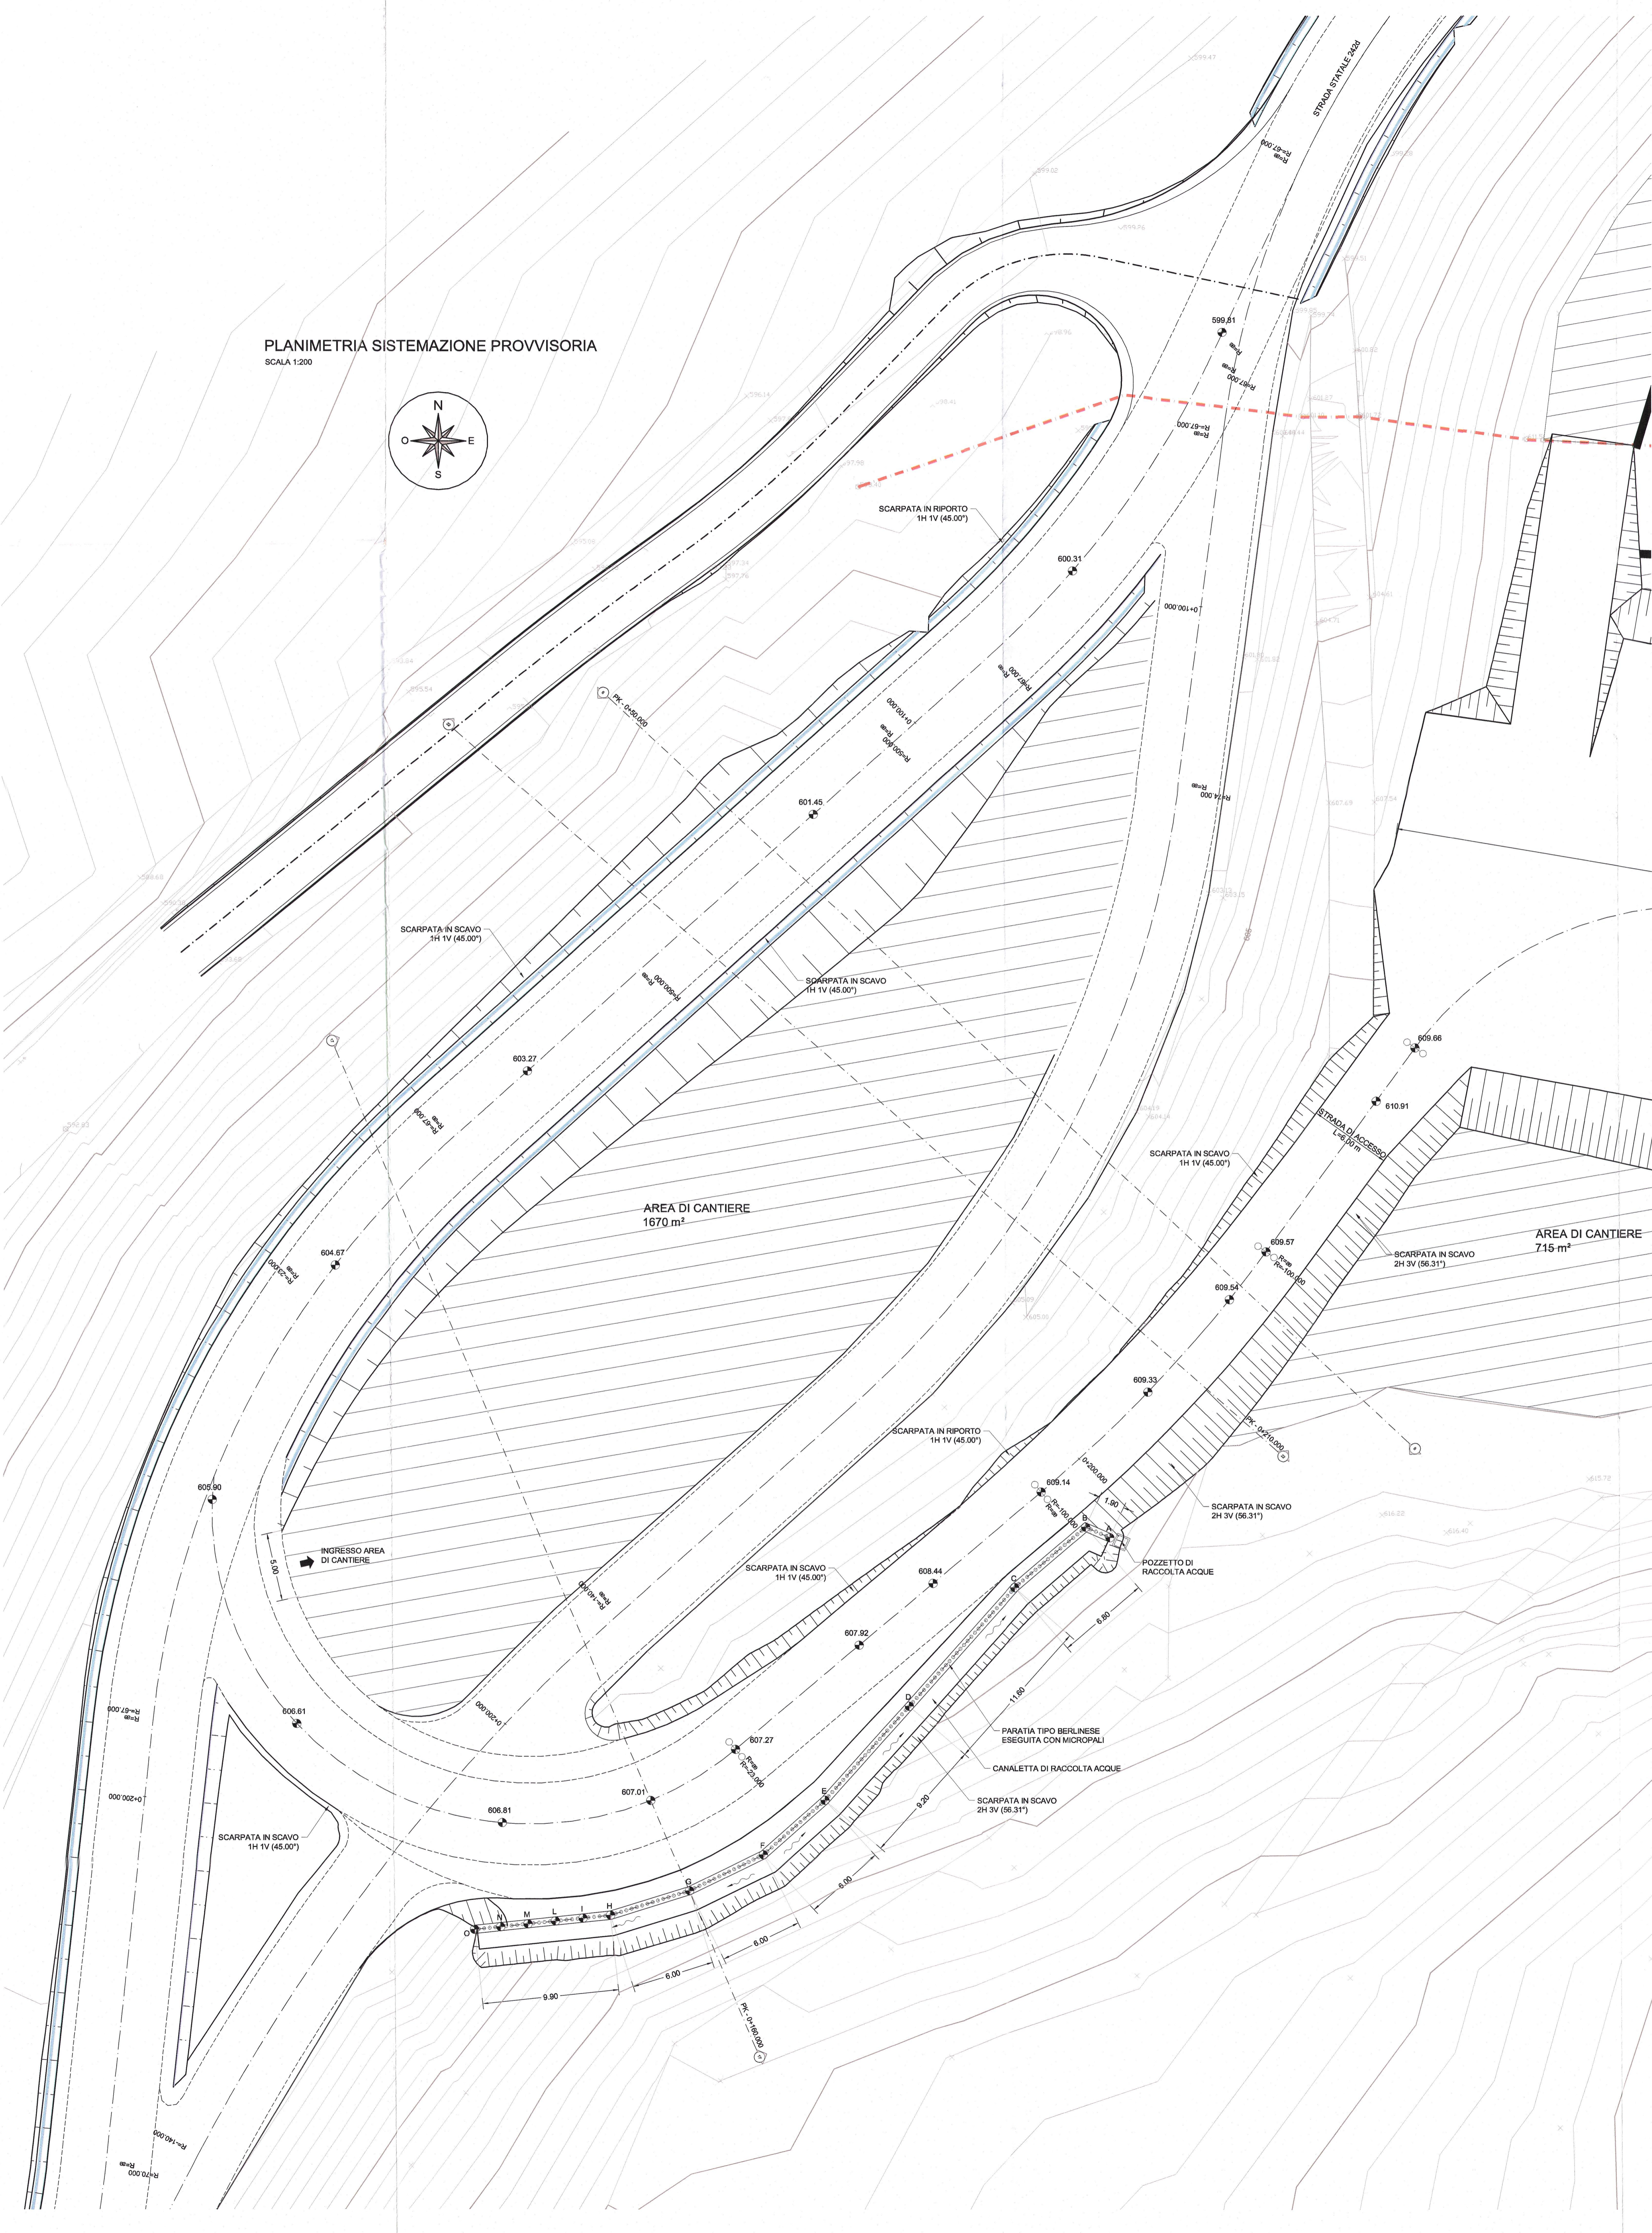



PLANIMETRIA SISTEMAZIONE PROVVISORIA
SCALA 1:200

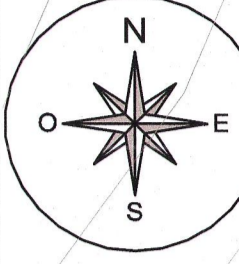



SEZIONE 6-6
SCALA 1:200
PK: 0+50,000

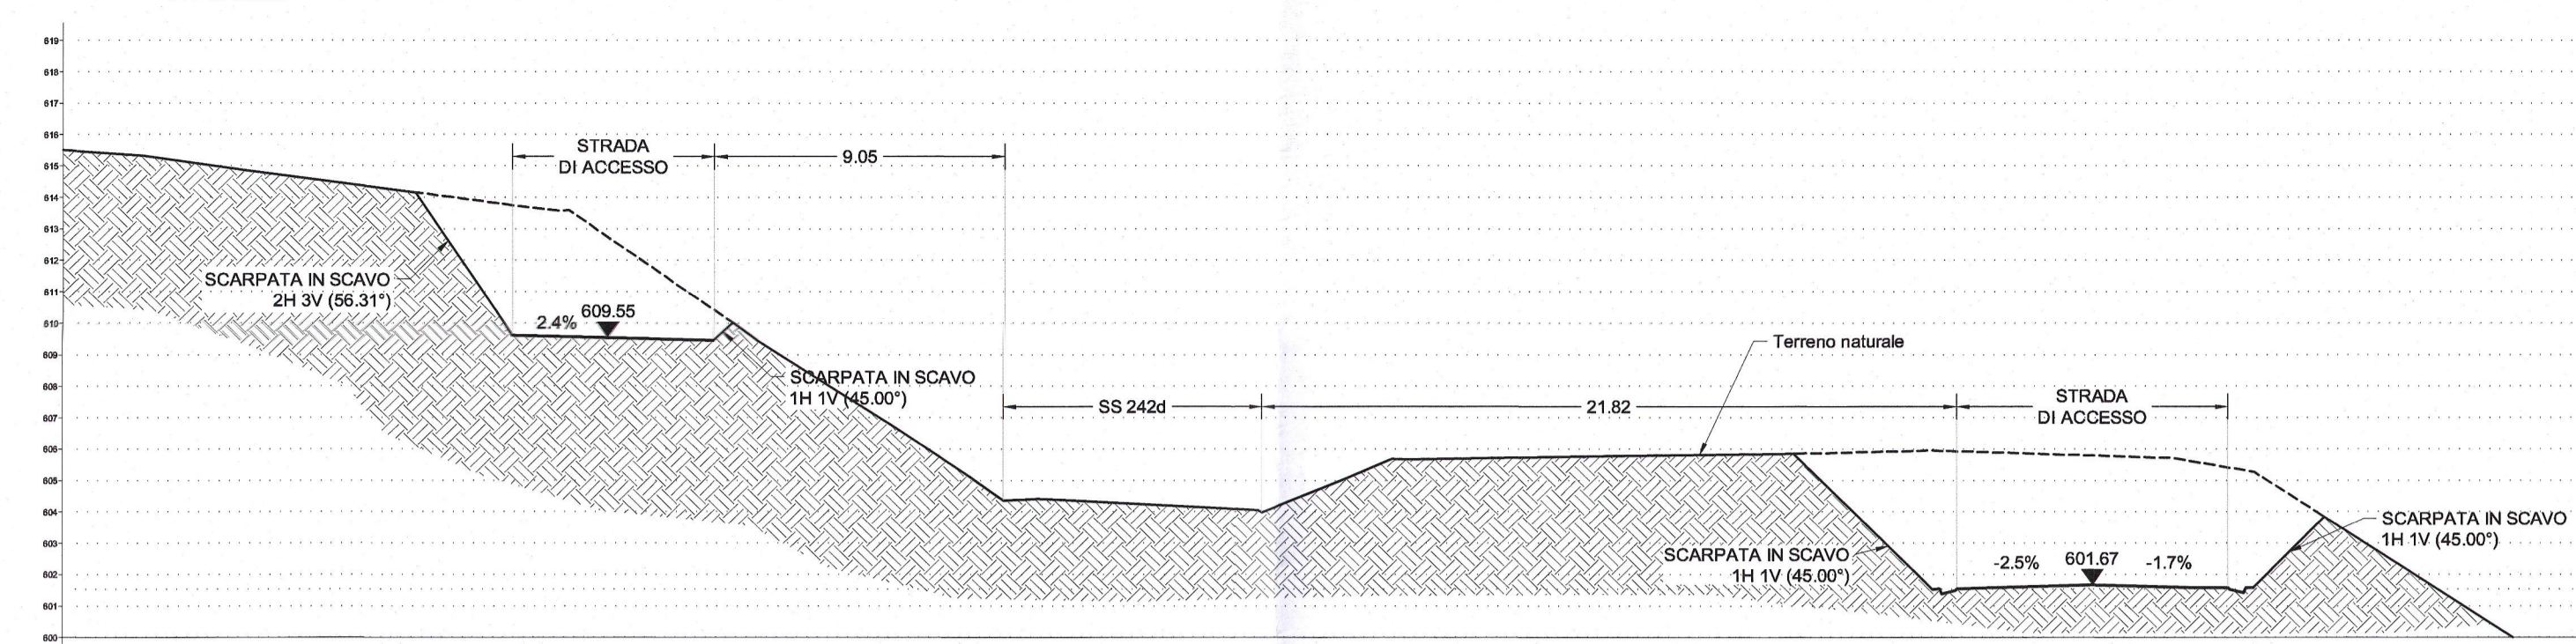

SEZIONE 17-17
SCALA 1:200
PK: 0+160,000

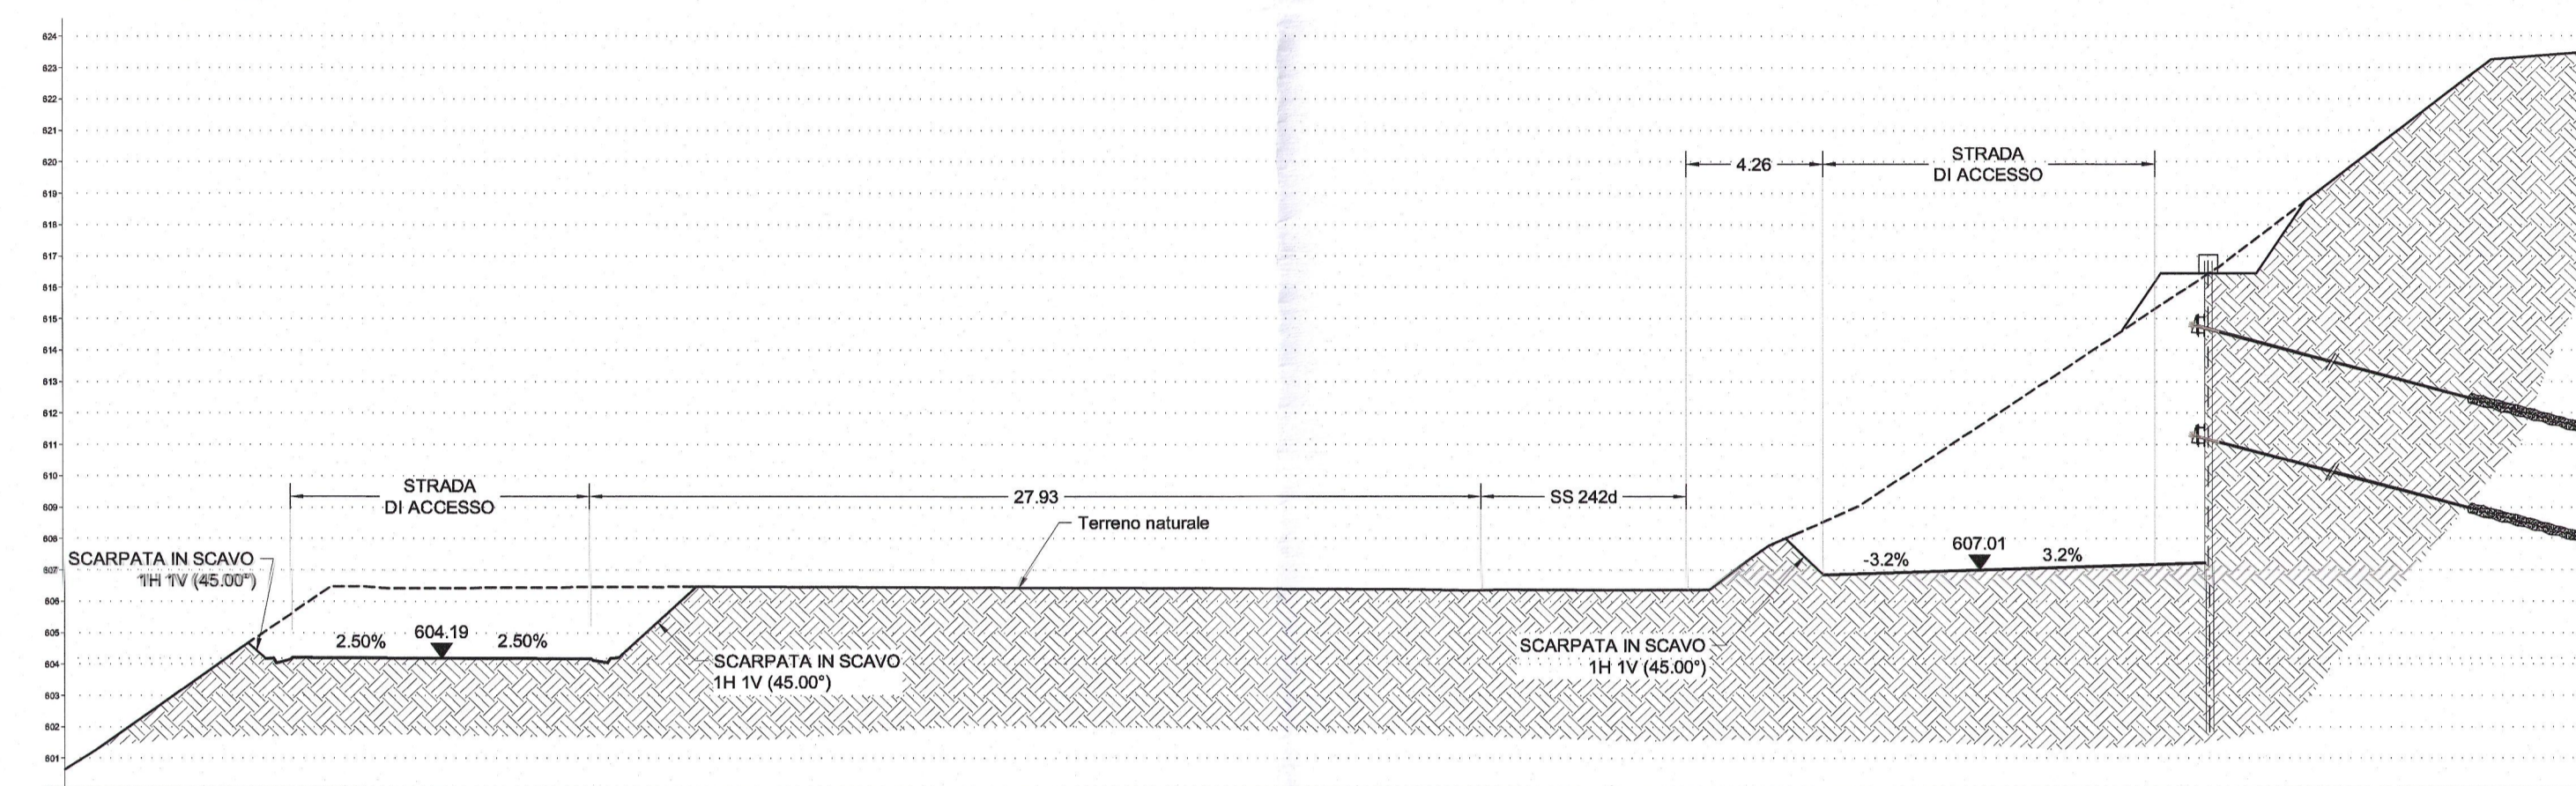

SEZIONE 22-22
SCALA 1:200
PK: 0+210,000

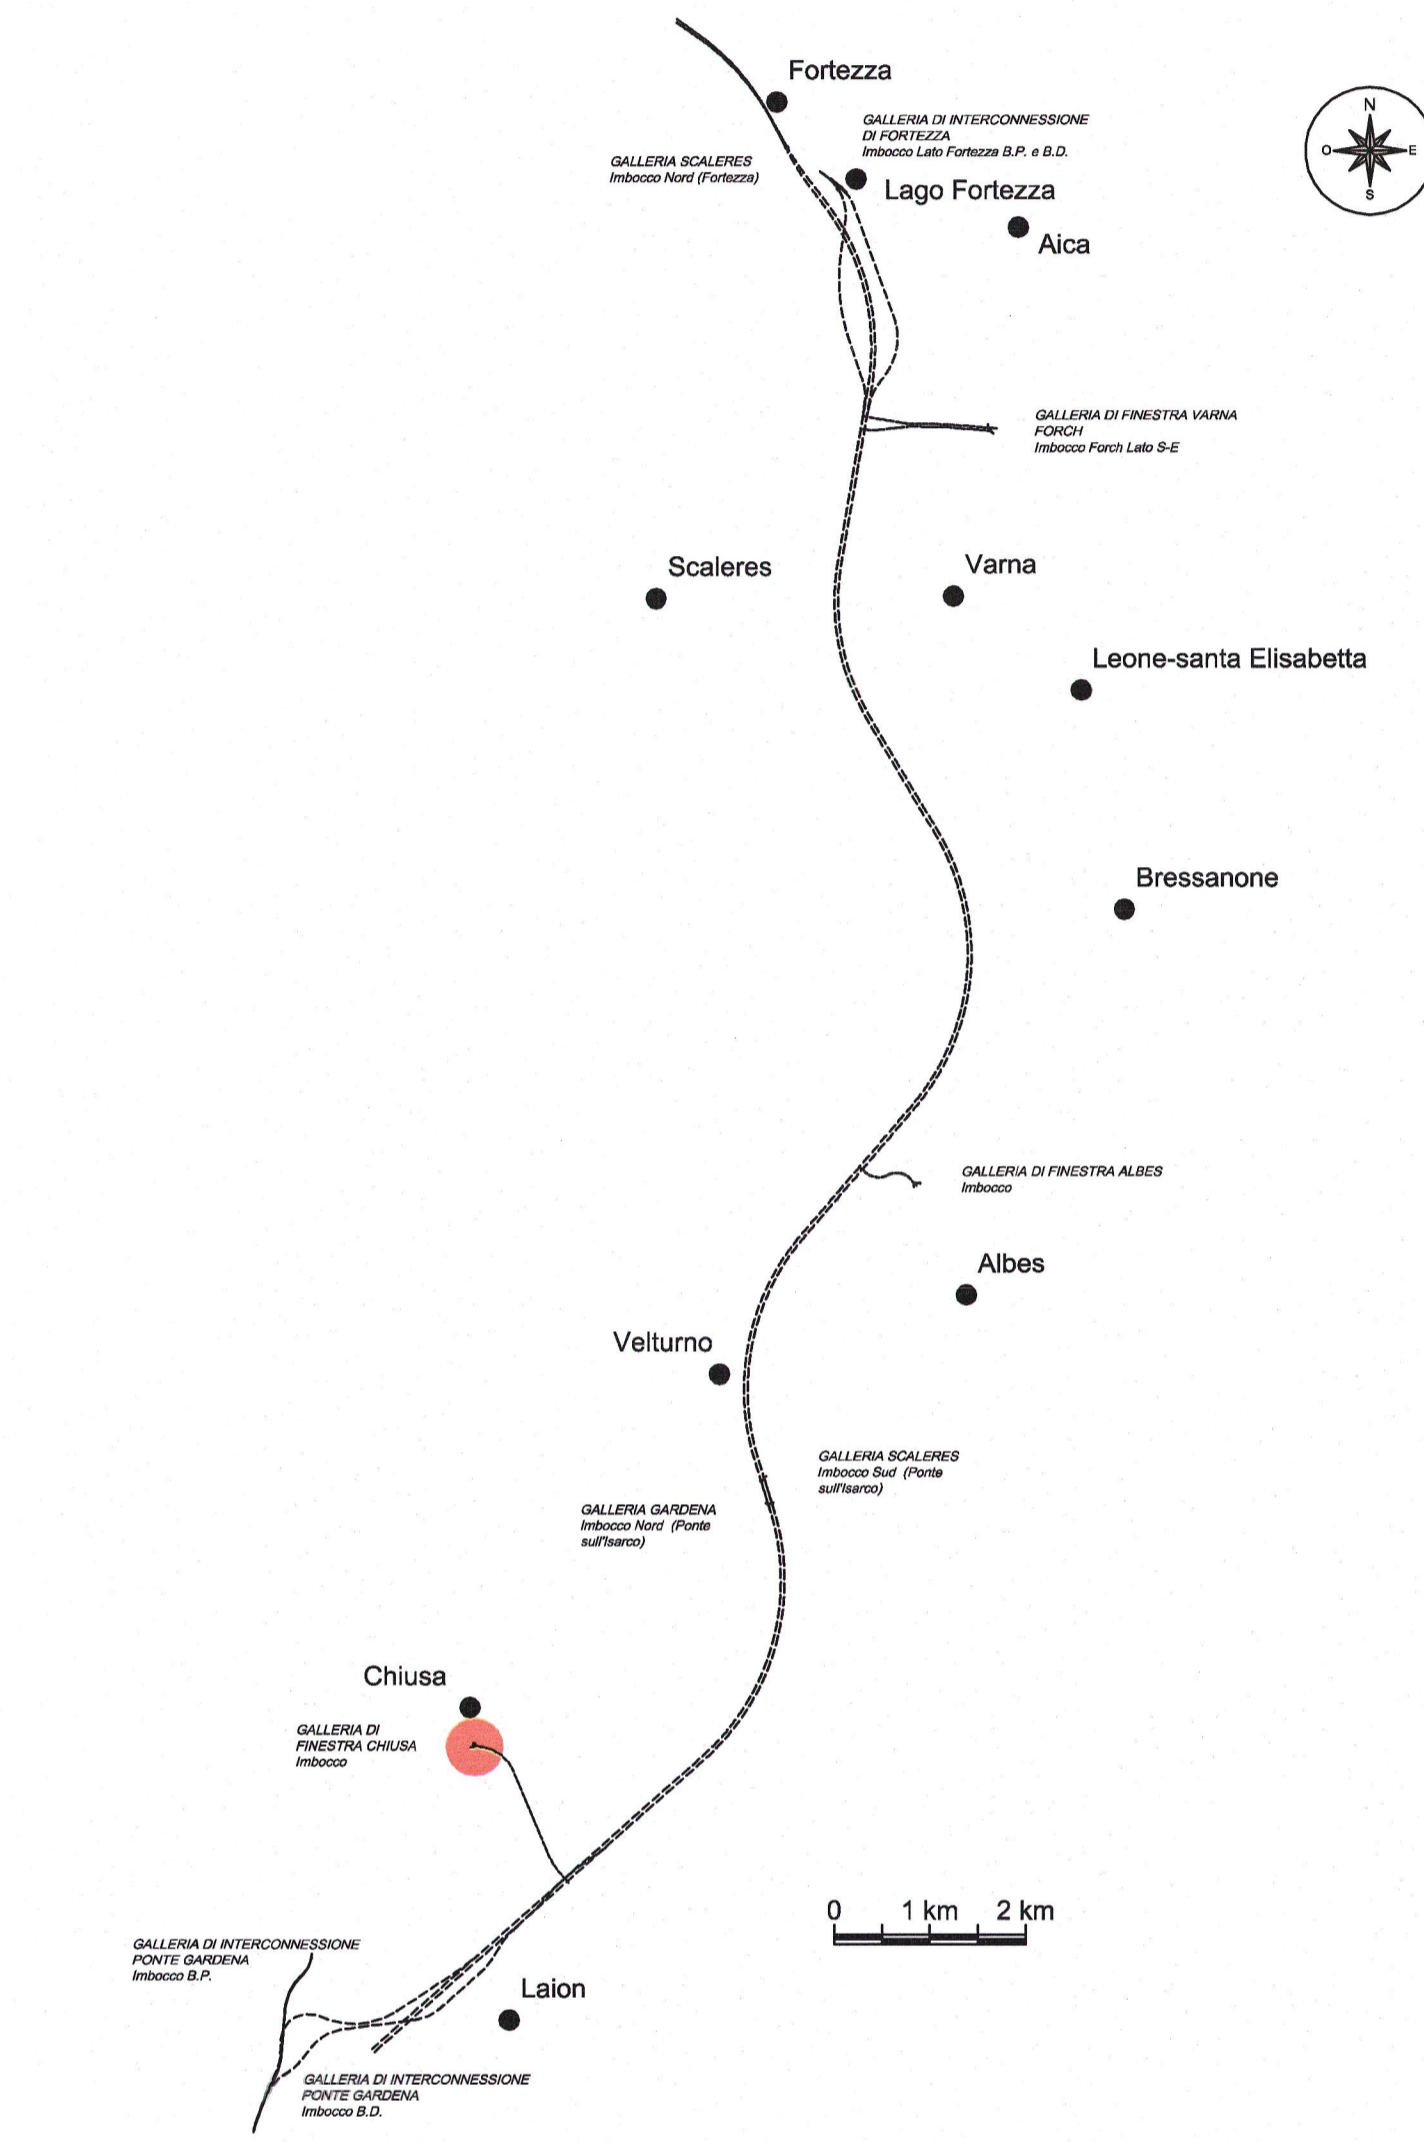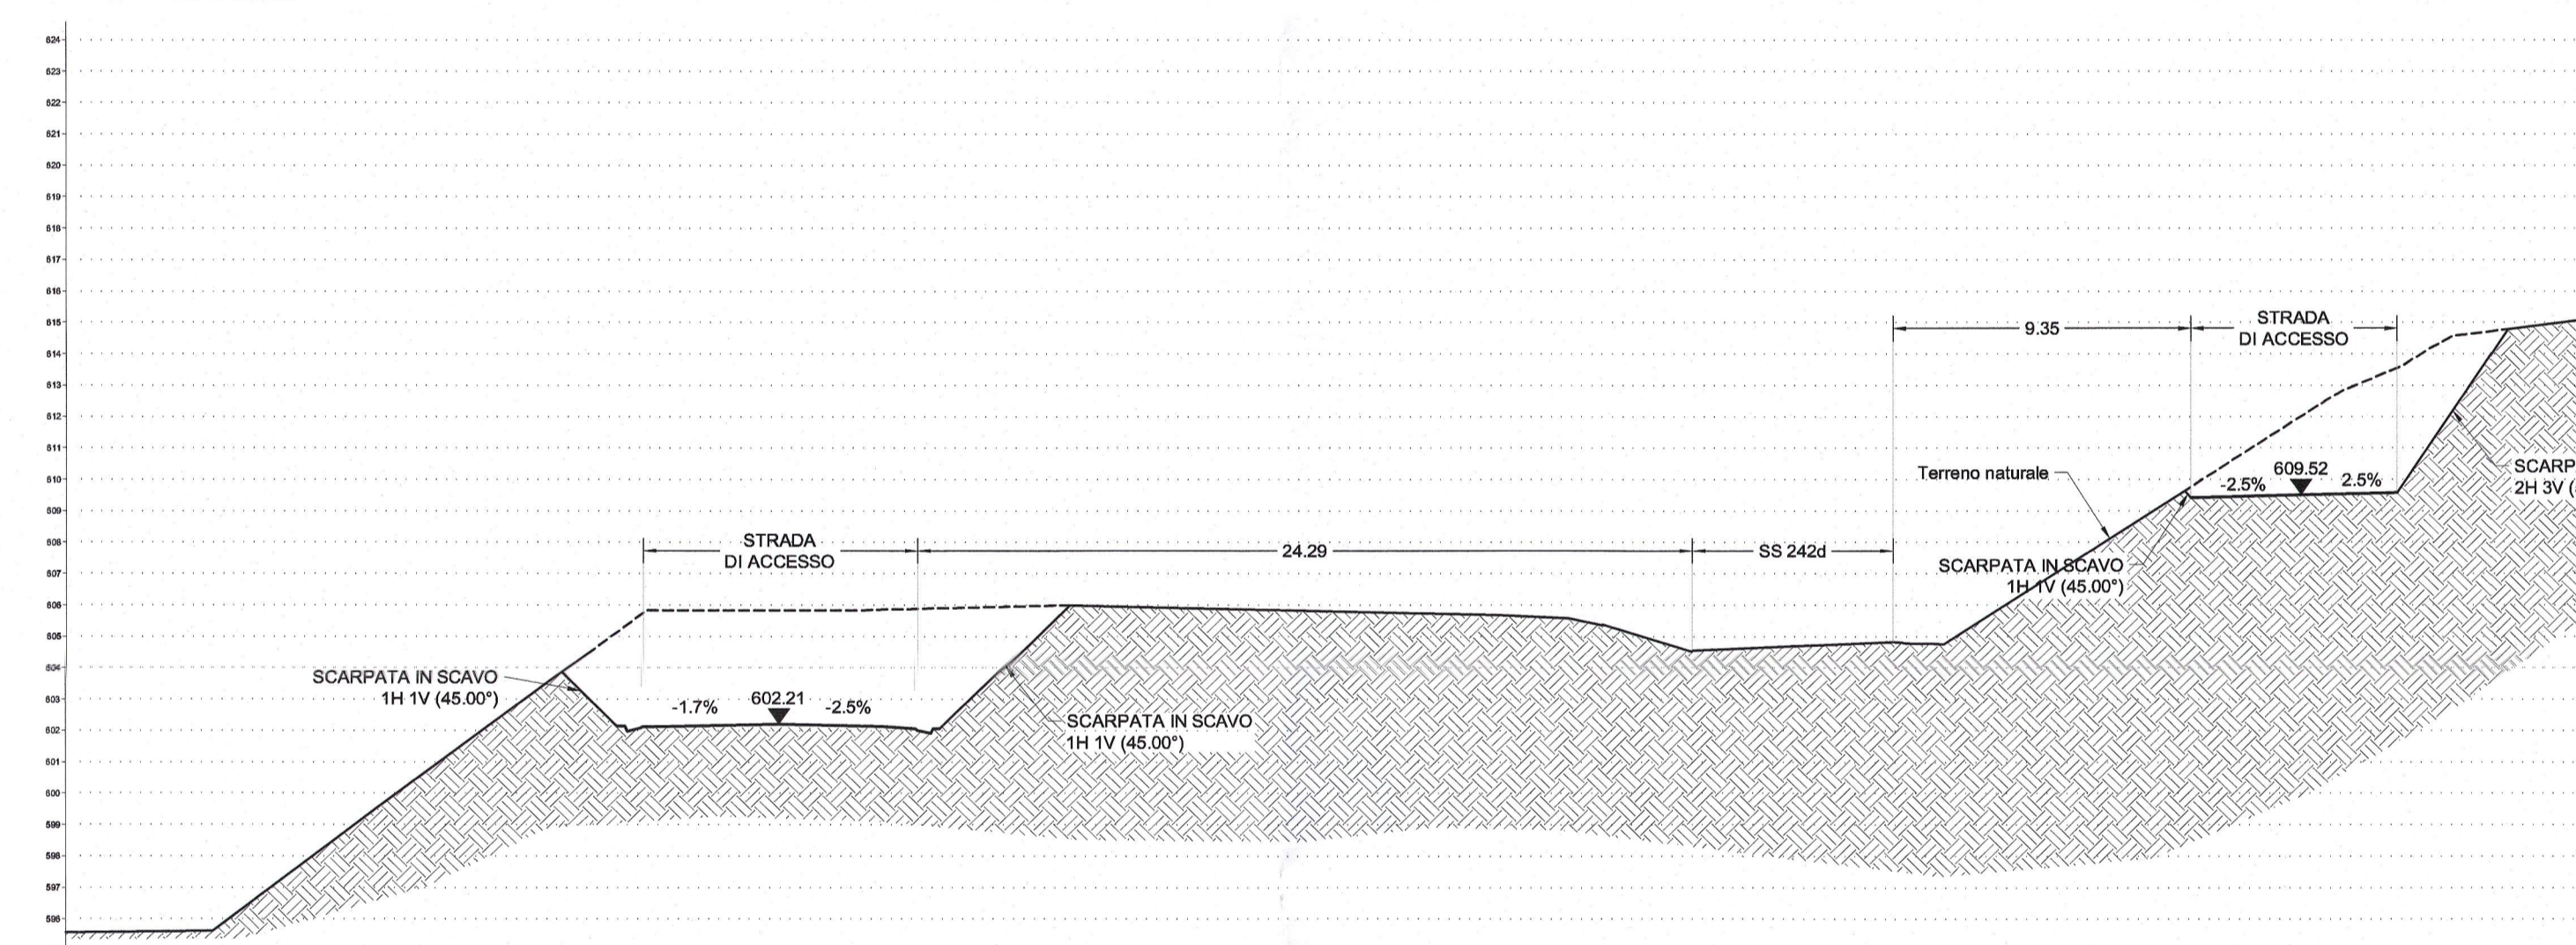

COMMITTENTE: **RFI** RETE FERROVIARIA ITALIANA GRUPPO FERROVIE DELLO STATO ITALIANO

PROGETTAZIONE: **ITALFERR** GRUPPO RIFORMA DELLO STATO ITALIANO

INFRASTRUTTURE FERROVIARIE STRATEGICHE DEFINITE DALLA LEGGE OBIETTIVO N. 443/01 e s.m.i

Progetto cofinanziato dalla Unione Europea CUP: J44F0400020001

PRODUZIONE CENTRO - NORD

PROGETTO DEFINITIVO

ASSE FERROVIARIO MONACO - VERONA

ACCESSO SUD ALLA GALLERIA DI BASE DEL BRENNERO QUADRUPPLICAMENTO DELLA LINEA FORTEZZA - VERONA

LOTTO 1: FORTEZZA - PONTE GARDENA

VIABILITA' ACCESSO AL PIAZZALE DI IMBOCCO FINESTRA DI CHIUSA

Planimetria e sezioni tipo in fase di cantiere

SCALA: 1:200

COMMESSA	LOTTO	FASE	ENTE	TIPO DOC.	OPERADISCIPLINA	PROGR.	REV.
IBL1	10	D	26	P9	NV0720	001	A

Rev.	Descrizione	Redatto	Data	Verificato	Data	Approvato	Data
A	EMISSORE		MAR 2013		MAR 2013		MAR 2013

Stampato dal Servizio di plottaggio ITALFERR S.p.A. n. Etab: ALBA