SEZIONE N° 7
PROGRESSIVA 0+120.00

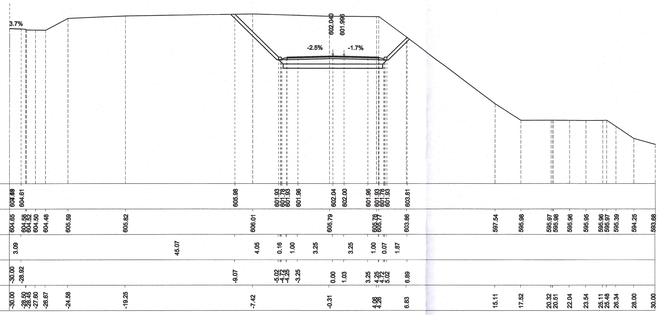

AREE
SOVRASTRUTTURA: 2.0 MQ
FONDAZIONE STR.: 4.4 MQ
TERR. VEGET. SX: 1.7 MQ
TERR. VEGET. DX: 0.8 MQ
SCAVO: 62.6 MQ
RILEVATO: 0.0 MQ
SCOTICO: 6.3 MQ
BONIFICA: 3.7 MQ

Q. ASSE RIF. = 602.04

SCALA = 1:200

Q.R. = 590.00

| | | |