
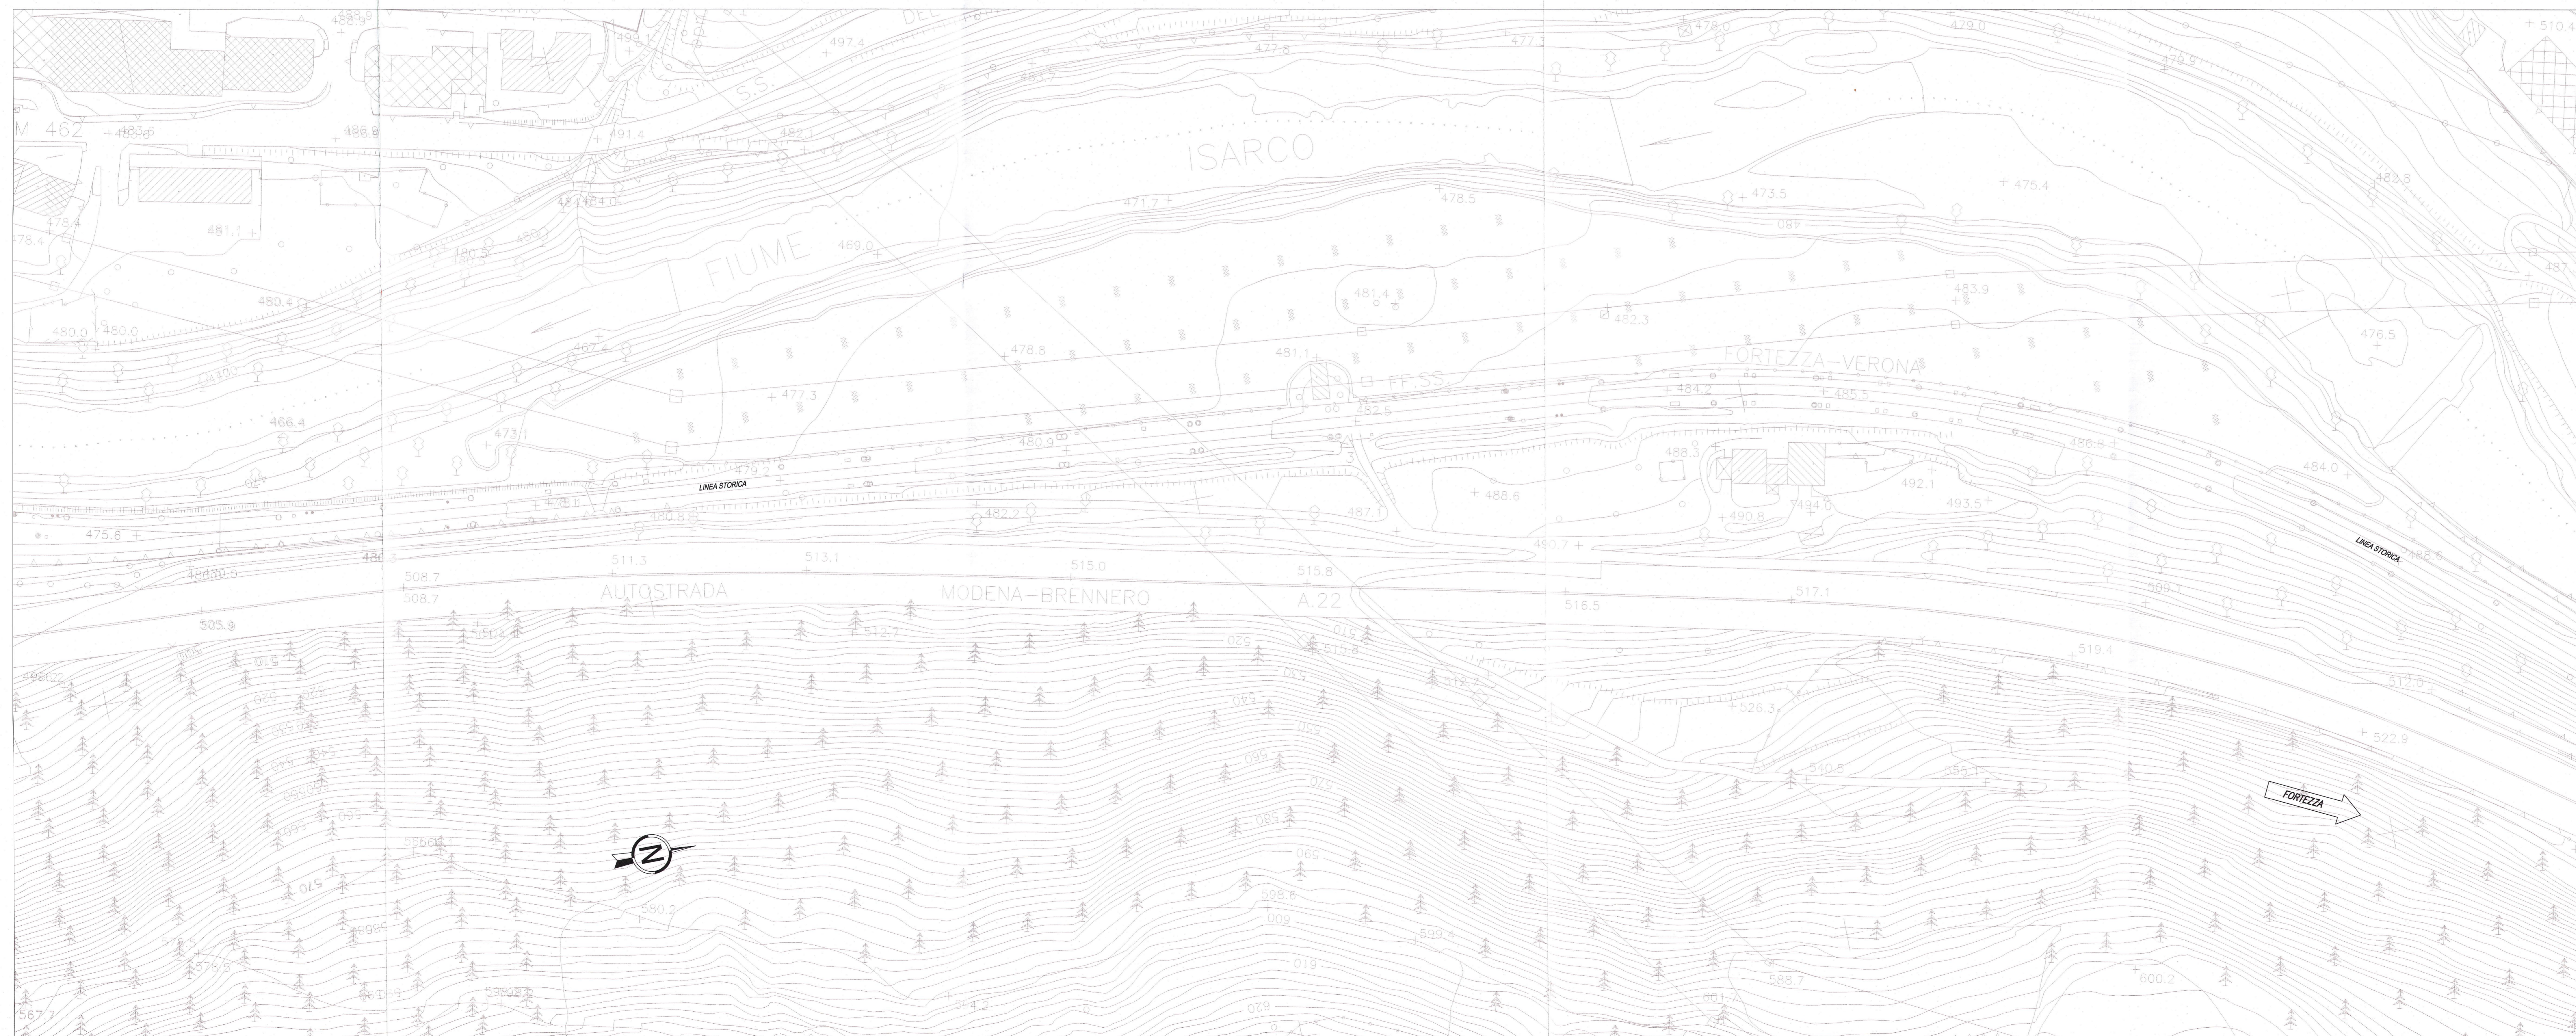
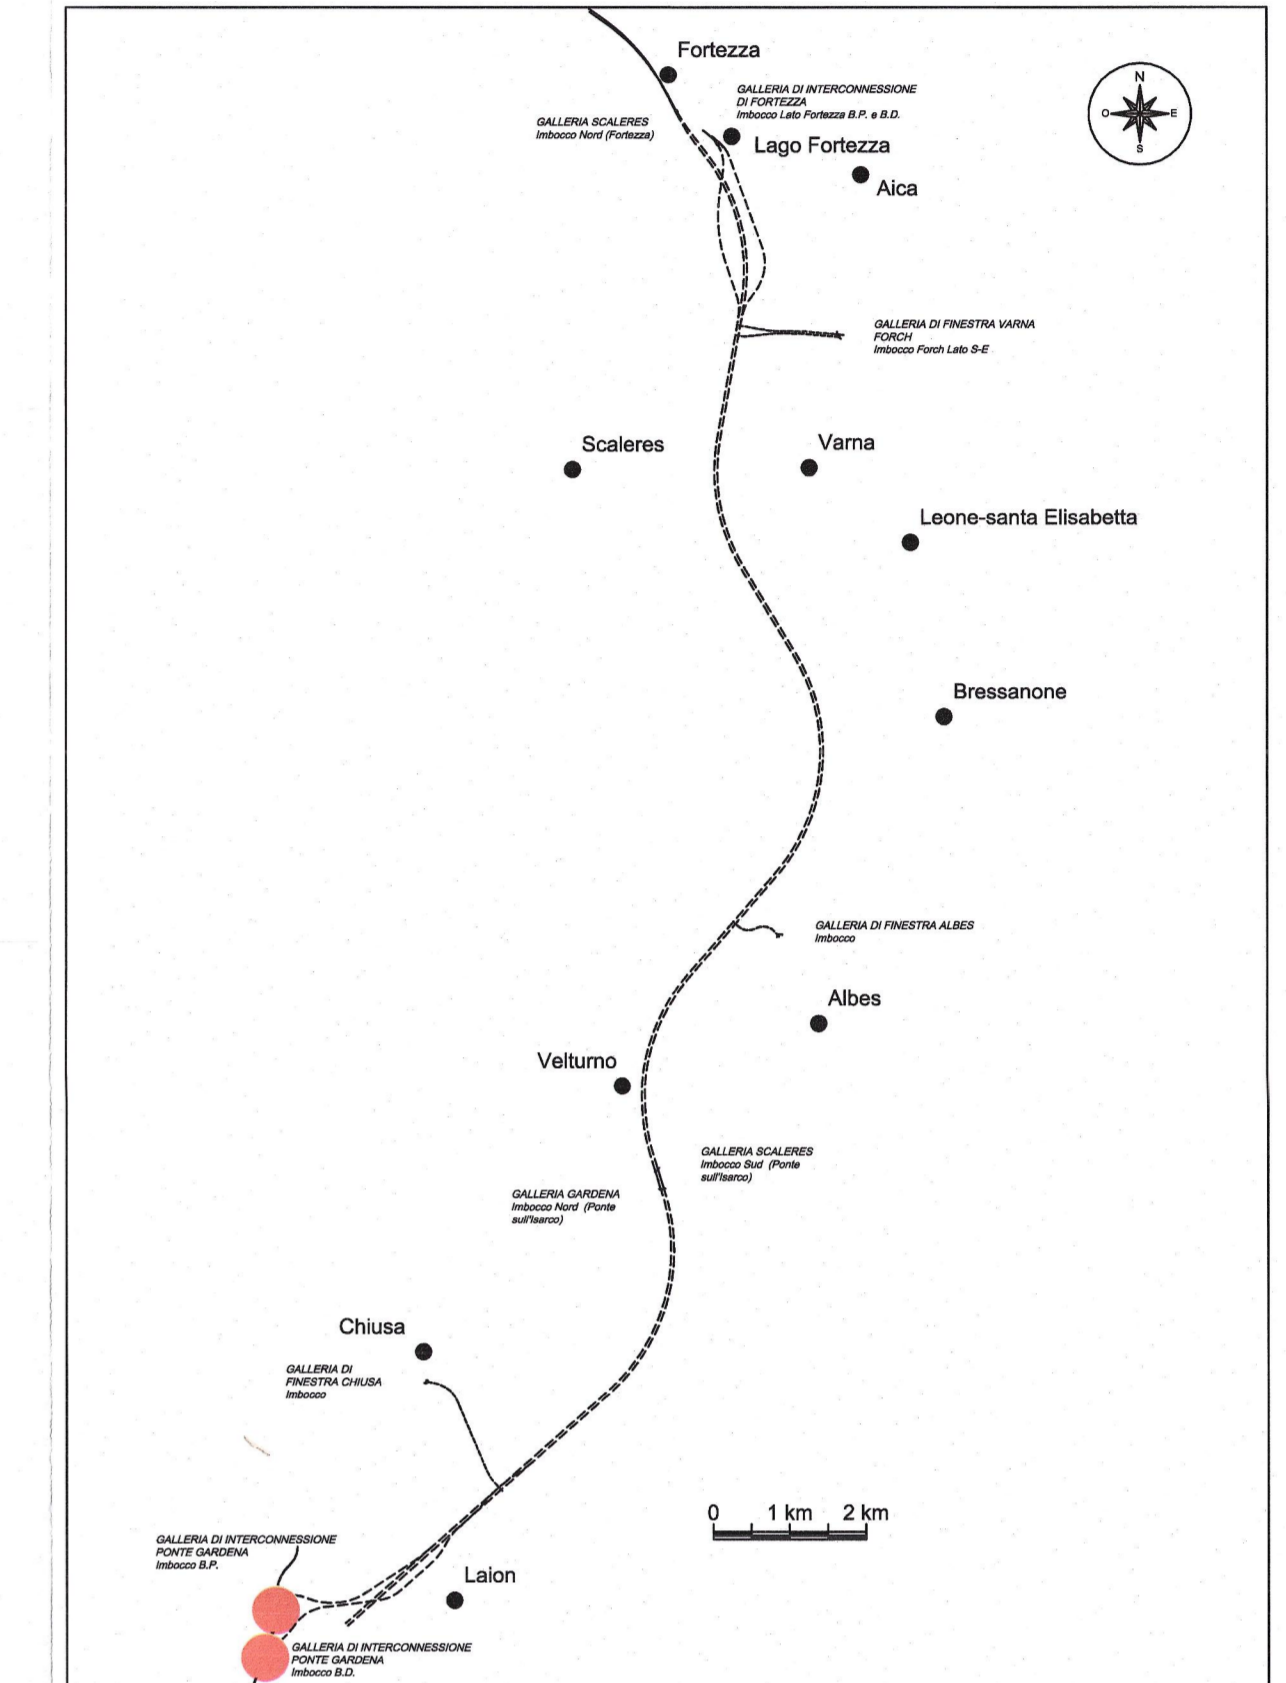


PLANIMETRIA STATO ATTUALE  
SCALA 1:1000

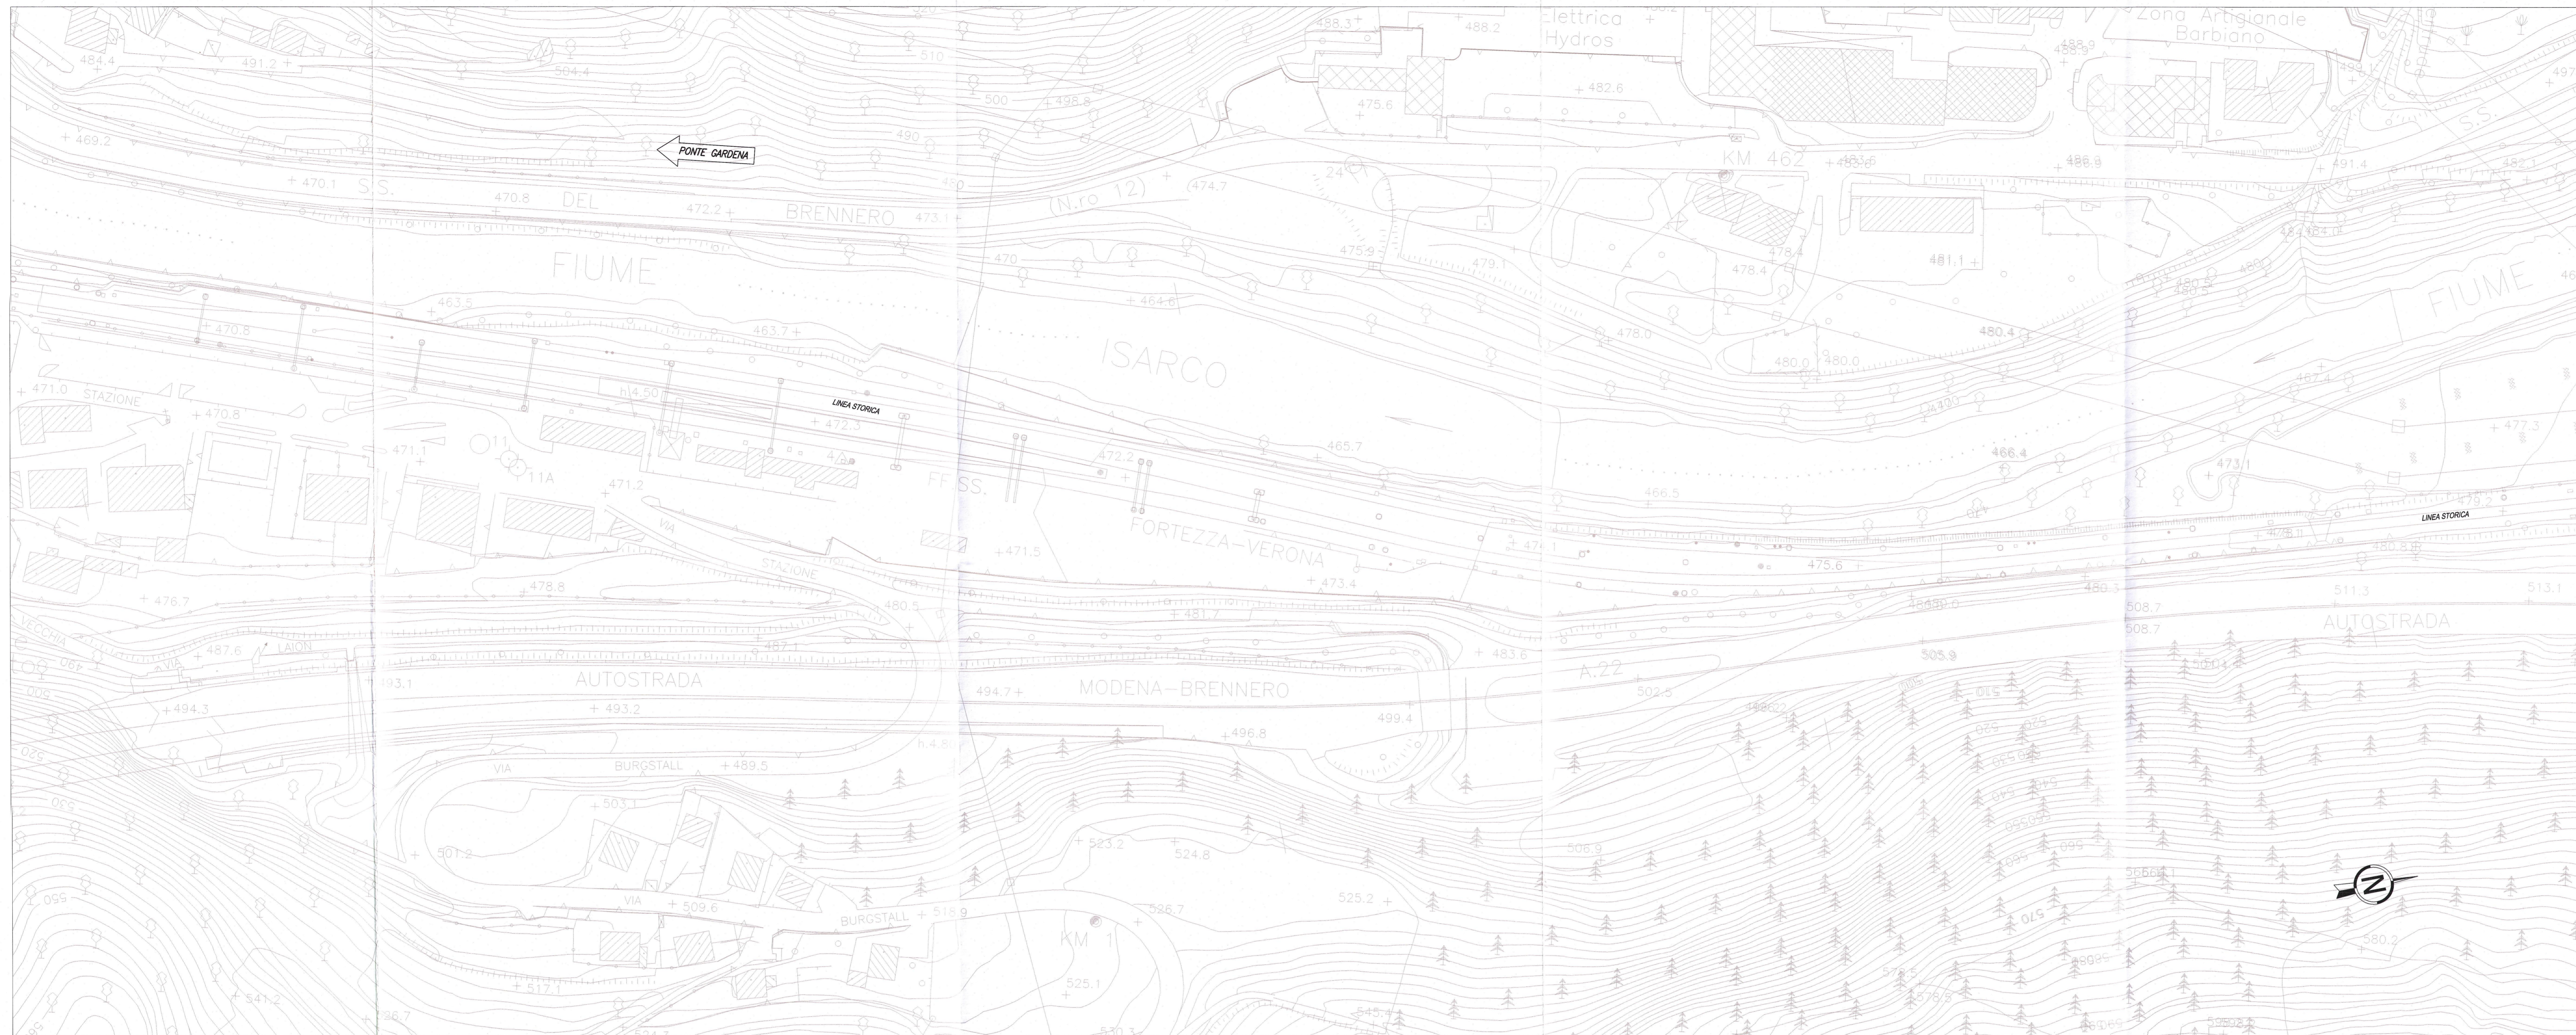

COMMITTENTE: **RFI**  
**RFI**  
 Rete Ferroviaria Italiana  
 Gruppo Ferrovie dello Stato Italiane

PROGETTAZIONE: **ITALFERR**  
**ITALFERR**  
 Gruppo Ferrovie dello Stato Italiane

**INFRASTRUTTURE FERROVIARIE STRATEGICHE DEFINITE DALLA LEGGE OBIETTIVO N. 443/01 e s.m.i**

Progetto cofinanziato dalla Unione Europea CUP: J4H4000020001

**PRODUZIONE CENTRO - NORD**

**PROGETTO DEFINITIVO**

**ASSE FERROVIARIO MONACCA - VERONA**

**ACCESSO SUD ALLA GALLERIA DI BASE DEL BRENNERO QUADRUPPLICAMENTO DELLA LINEA FORTEZZA - VERONA**

**LOTTO 1: FORTEZZA - PONTE GARDENA**

**ZONA INTERCONNESSIONE PONTE GARDENA**

VIABILITA' DI ACCESSO  
 Stato attuale - Planimetria

SCALA:  
 1:1000

COMMESSA	LOTTO	FASE	ENTE	TIPO DOC.	OPERA/DISCIPLINA	PROGR.	REV.
IBL1	10	D	26	P7	NV0900	001	A

Rev.	Descrizione	Redatto	Data	Verificato	Data	Approvato	Data	Autizzato	Data
A	Emissione Definitiva per C&S		Marzo 2013		4/03	Marzo 2013			

Stampato dal Servizio di Progettazione ITALFERR S.p.A.