

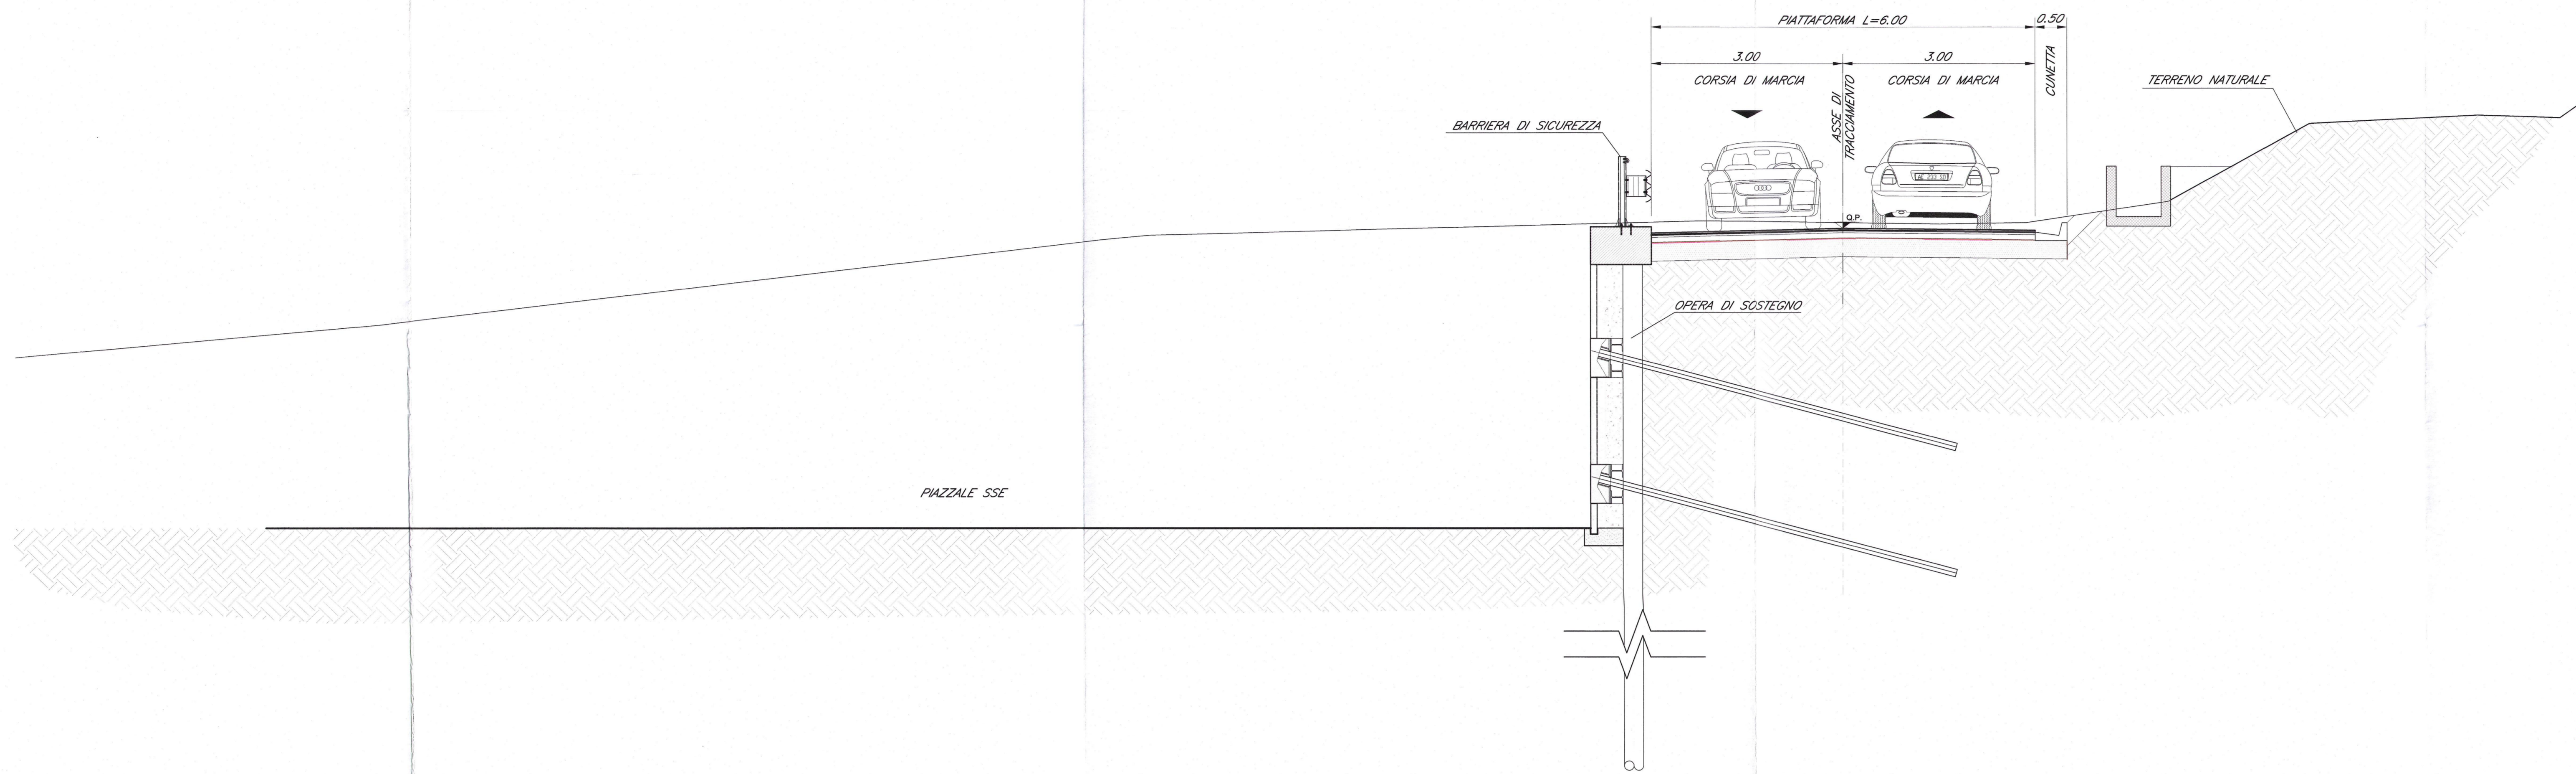


SEZIONI CARATTERISTICHE
SCALA 1:50

SEZIONE CARATTERISTICA 5
SCALA 1:50

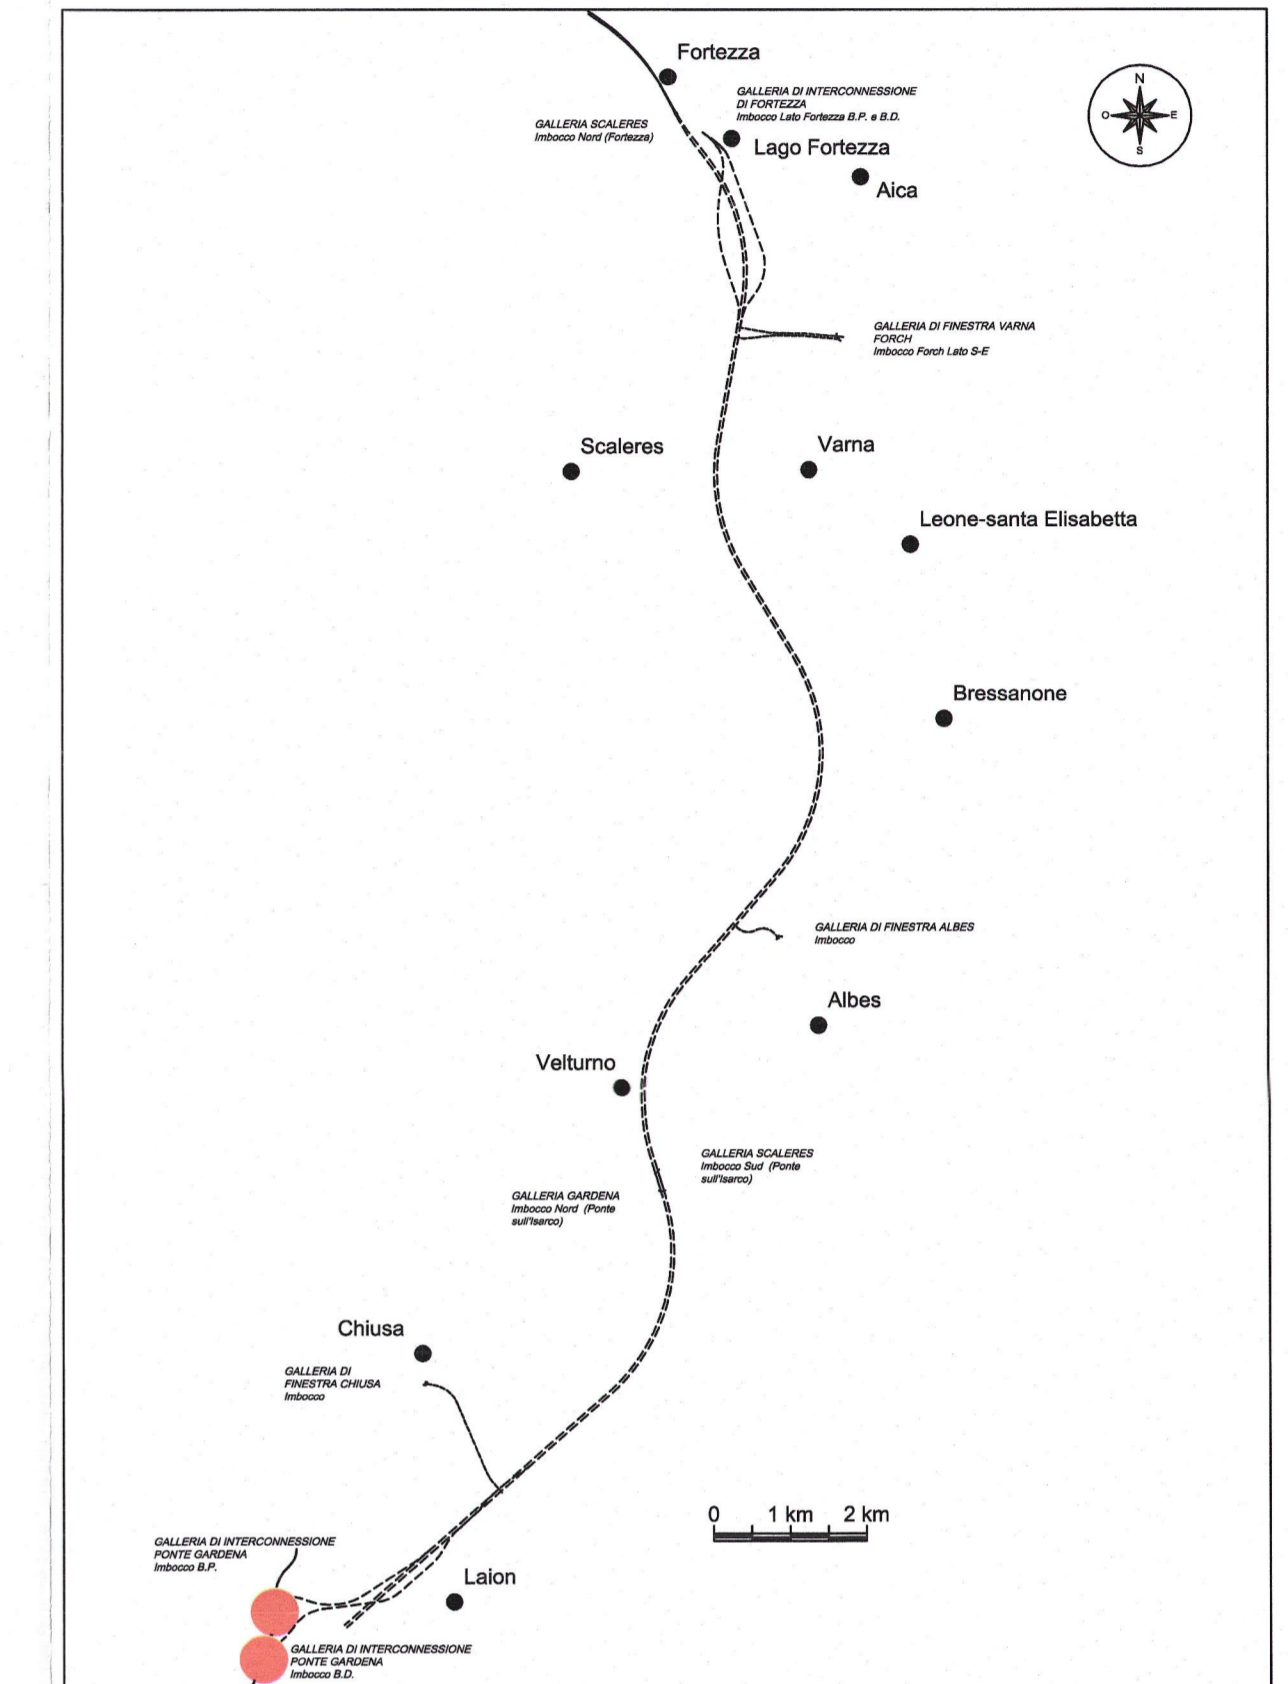

SEZIONE CARATTERISTICA 6
SCALA 1:50

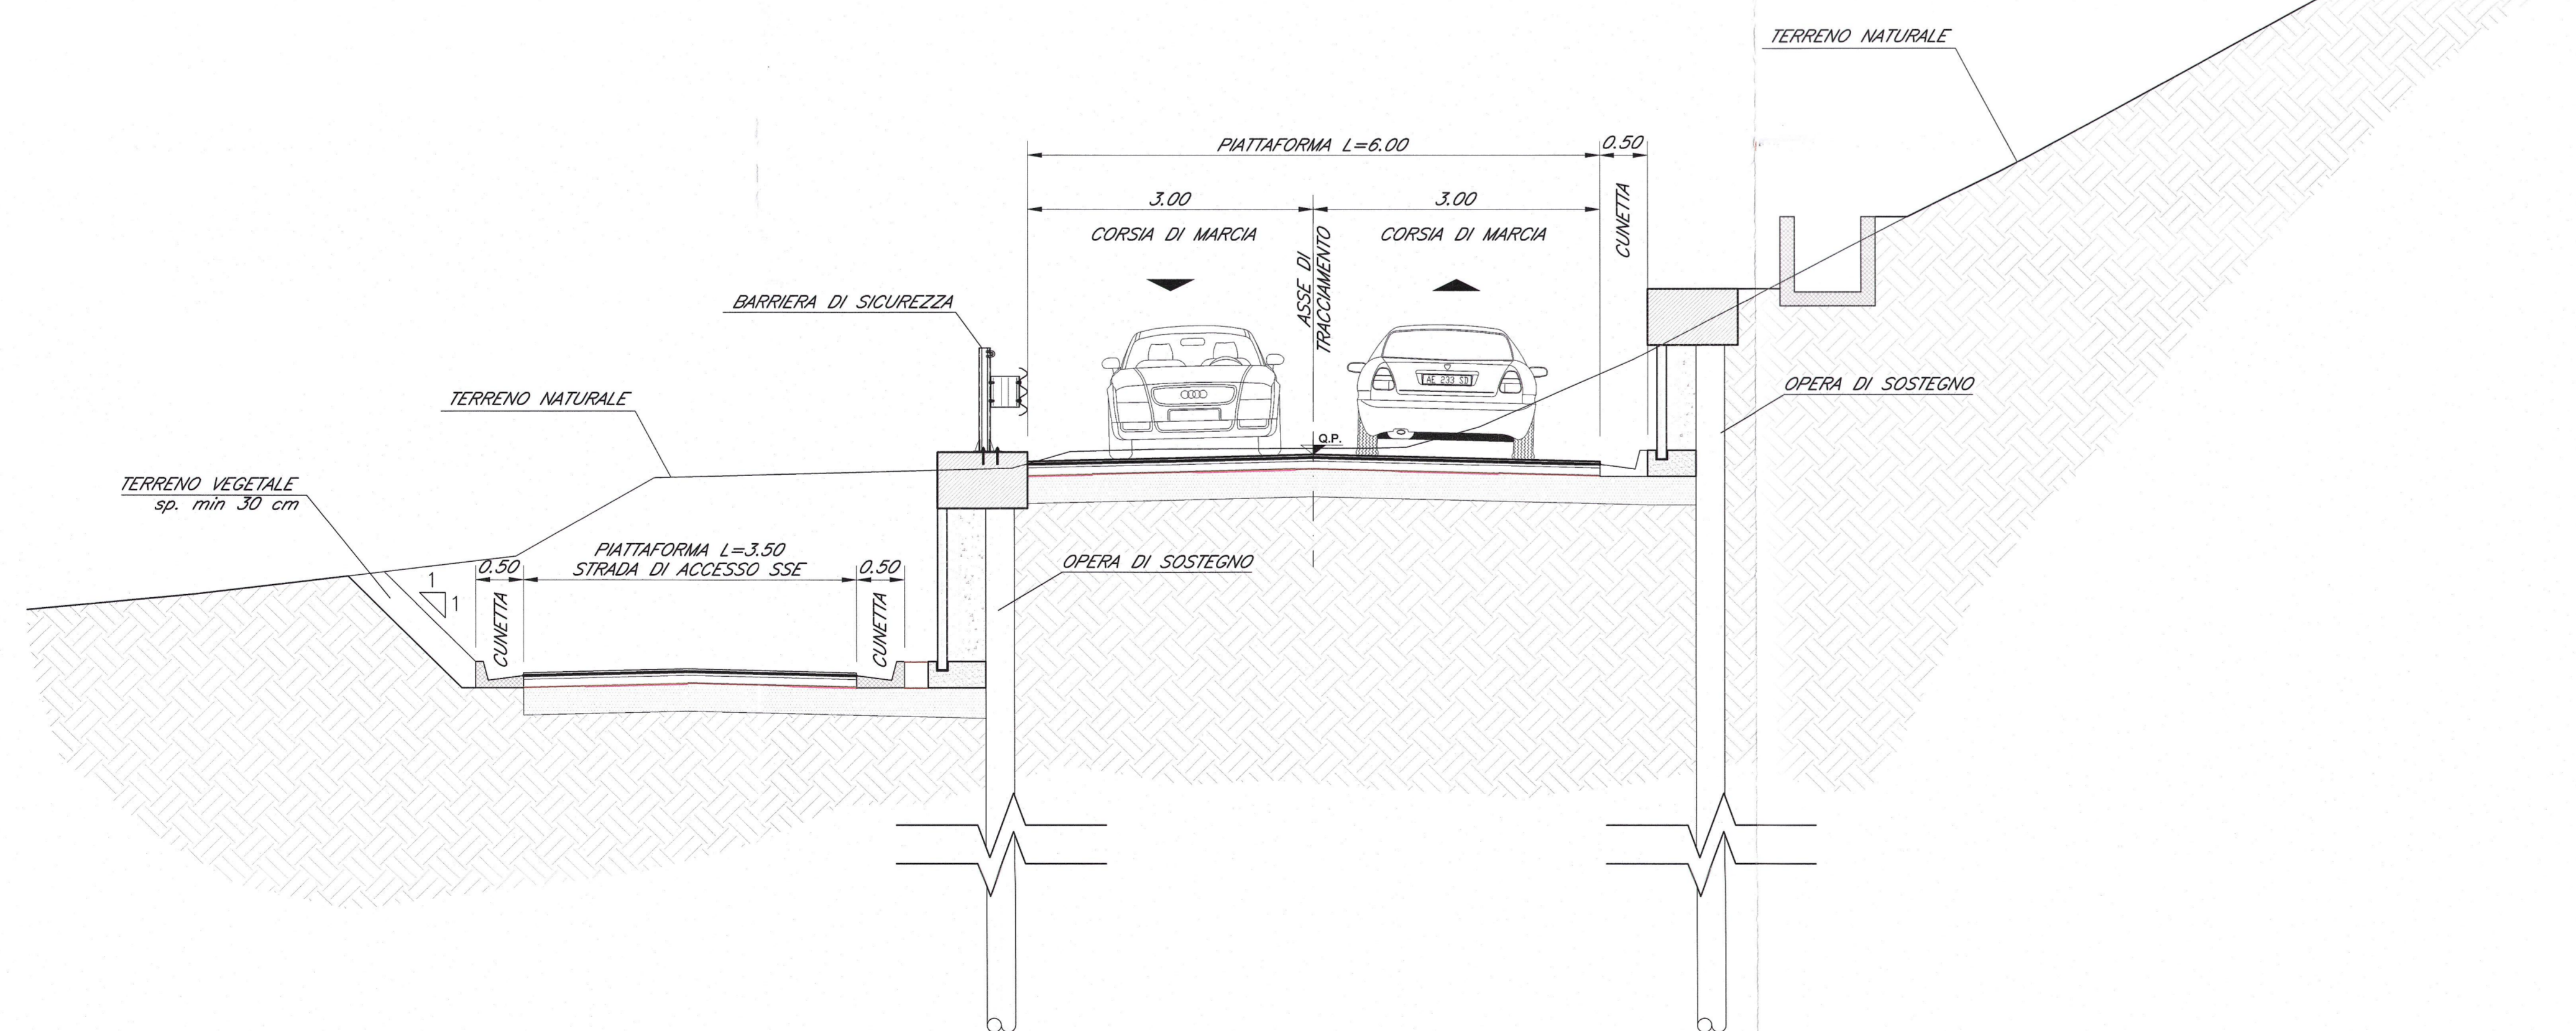

COMMITTENTE:
RFI
RETE FERROVIARIA ITALIANA
GRUPPO FERROVIE DELLO STATO ITALIANO

PROGETTAZIONE:
ITALFERR
GRUPPO FERROVIE DELLO STATO ITALIANO

INFRASTRUTTURE FERROVIARIE STRATEGICHE DEFINITE DALLA
LEGGE OBIETTIVO N. 443/01 e s.m.i

Progetto cofinanziato dalla Unione Europea
CLUP: 04F0400020001

PRODUZIONE CENTRO - NORD

PROGETTO DEFINITIVO

ASSE FERROVIARIO MONACO - VERONA

ACCESSO SUD ALLA GALLERIA DI BASE DEL BRENNERO
QUADRUPPLICAMENTO DELLA LINEA FORTEZZA - VERONA

LOTTO 1: FORTEZZA - PONTE GARDENA

ZONA INTERCONNESSIONE PONTE GARDENA

VIABILITA' DI ACCESSO
Viabilità di accesso - Sezioni caratteristiche tav. 3 di 4

SCALA:
1:50

COMMESSA LOTTO FASE ENTE TIPO DOC. OPERA/DISCIPLINA PROGR. REV.

1 | B | L | 1 | 1 | 0 | D | 2 | 6 | W | B | NV | 0 | 9 | 0 | 0 | 0 | 0 | 3 | A

Rev.	Descrizione	Redatto	Data	Verificato	Data	Approvato	Data	Autografo / Firma
A	Emissione Definitiva per CUS		Marzo 2013	A. Frilli	Marzo 2013	C. Marzocchi	Marzo 2013	