


PIANTA COPERTURA DI STAZIONE

Scala 1:100

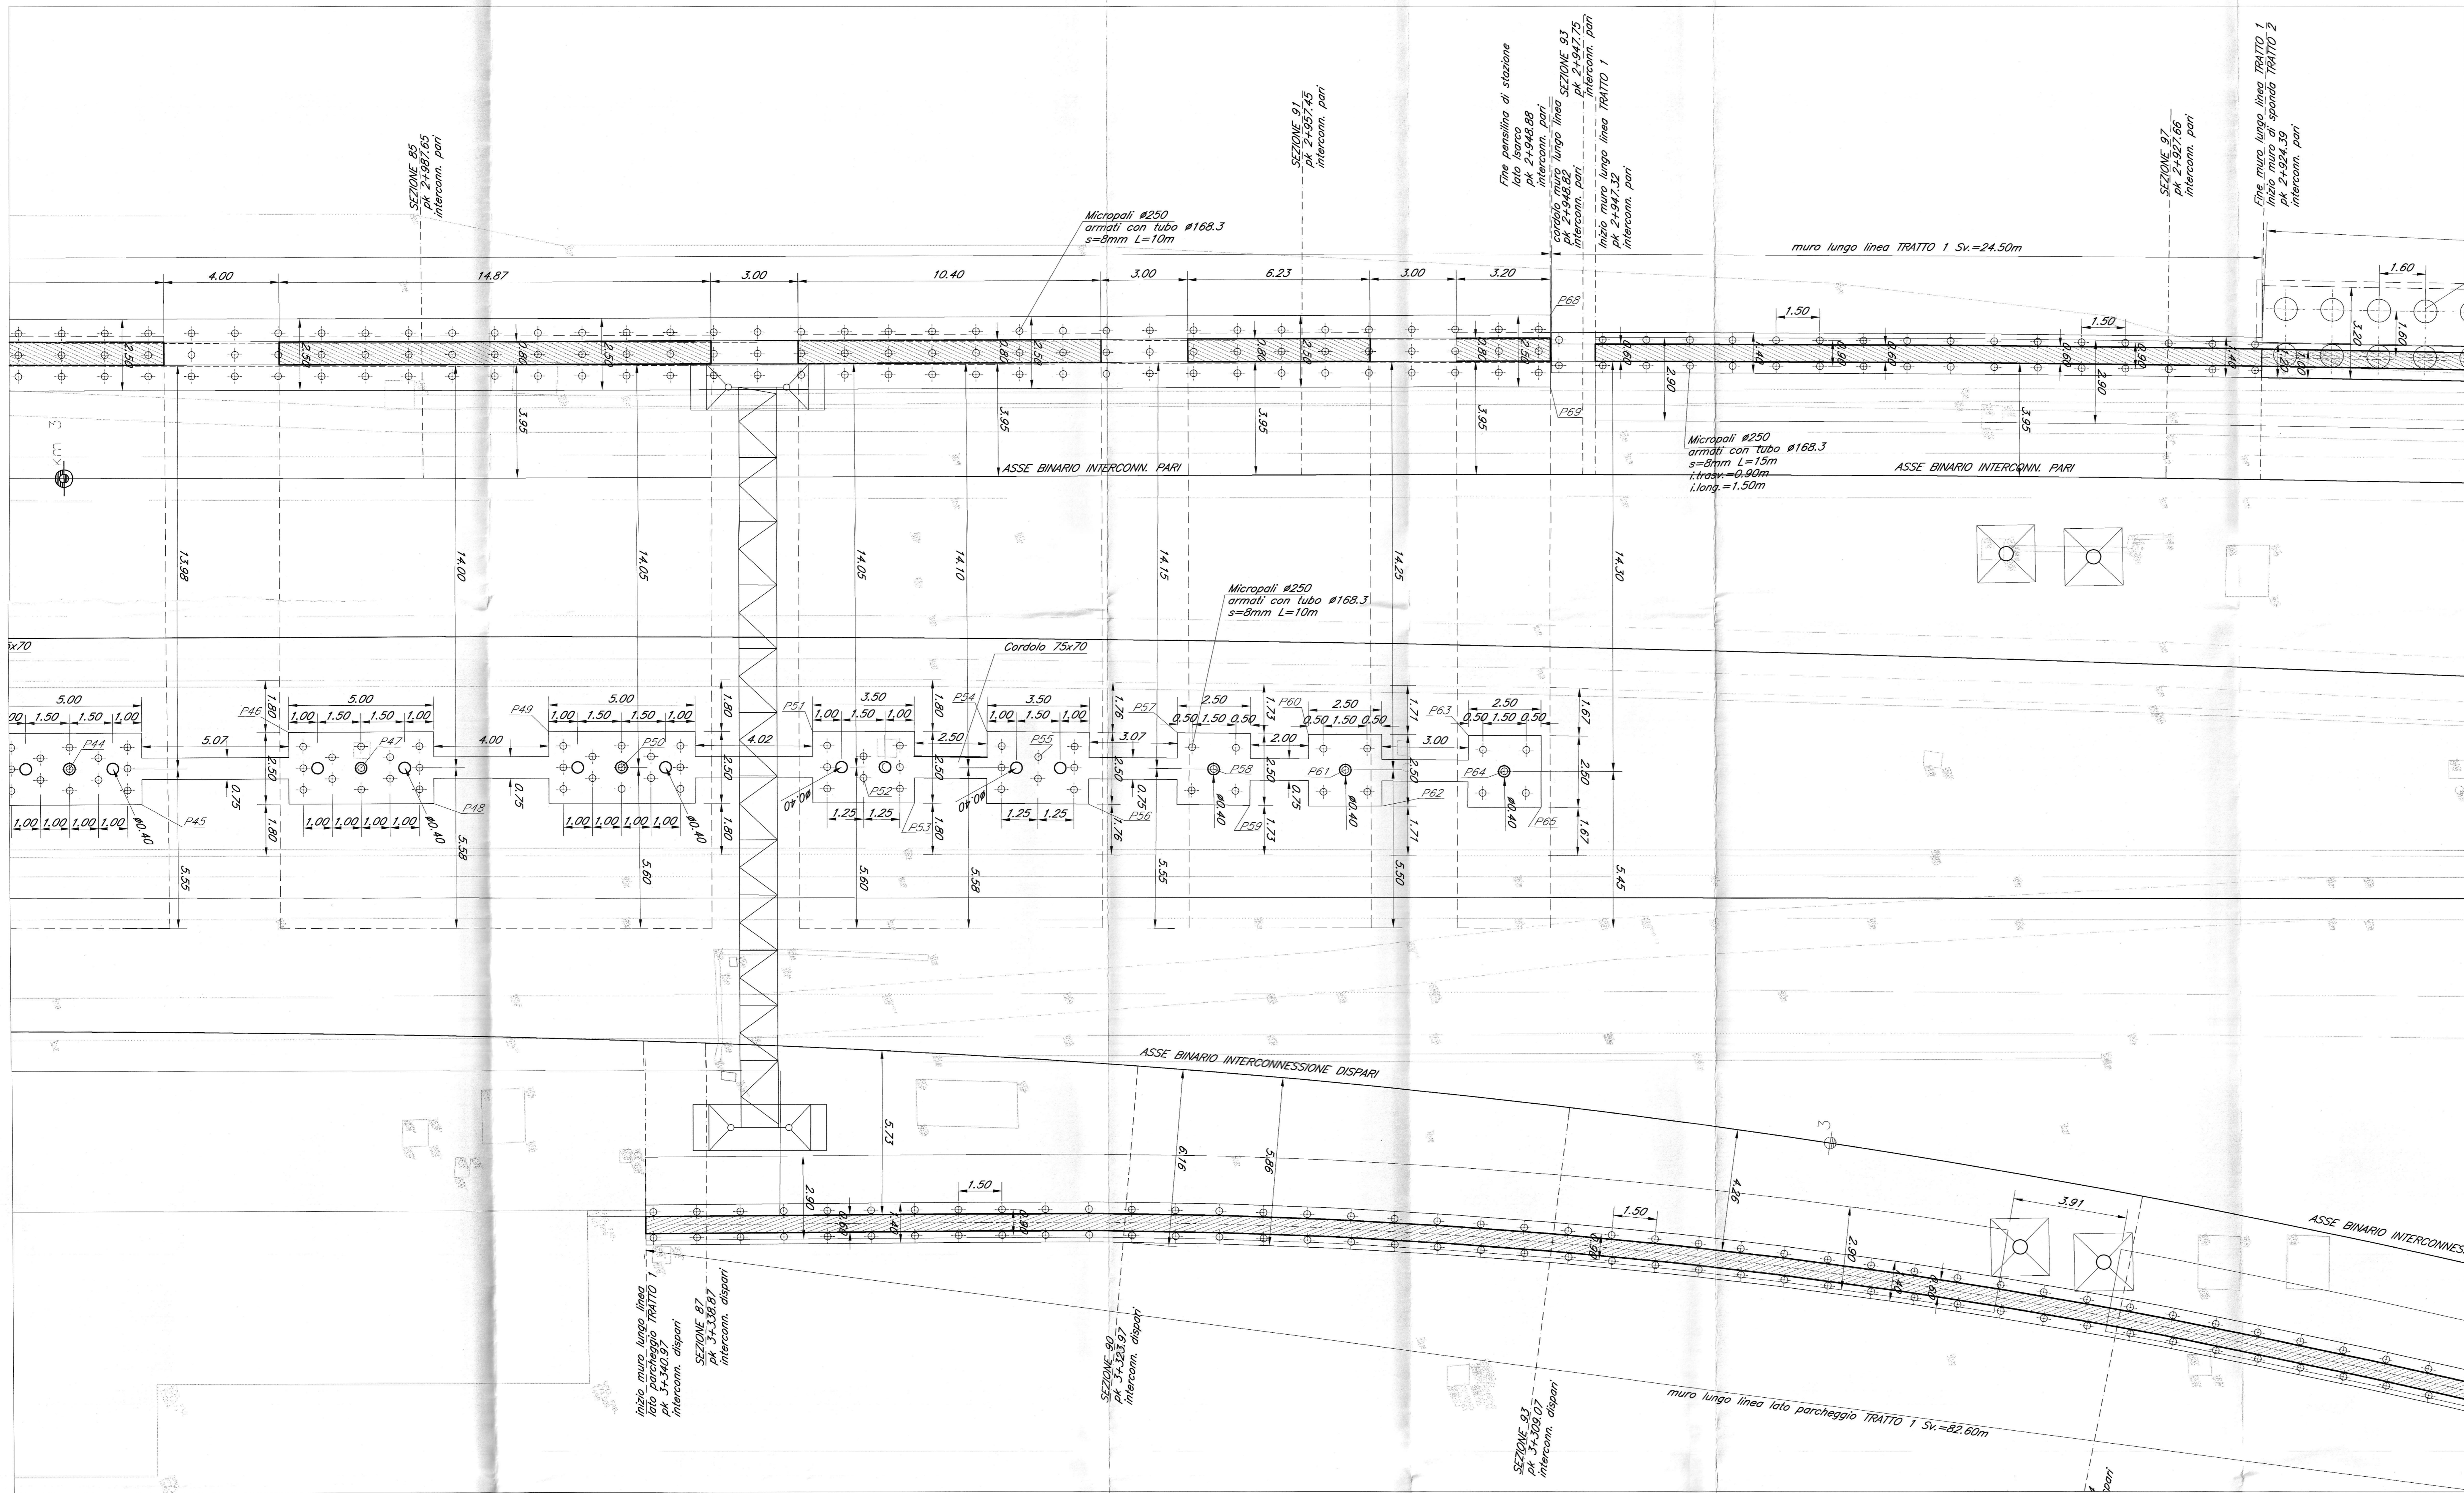

SEZIONE 85 - PK 2+987.65

Scala 1:100

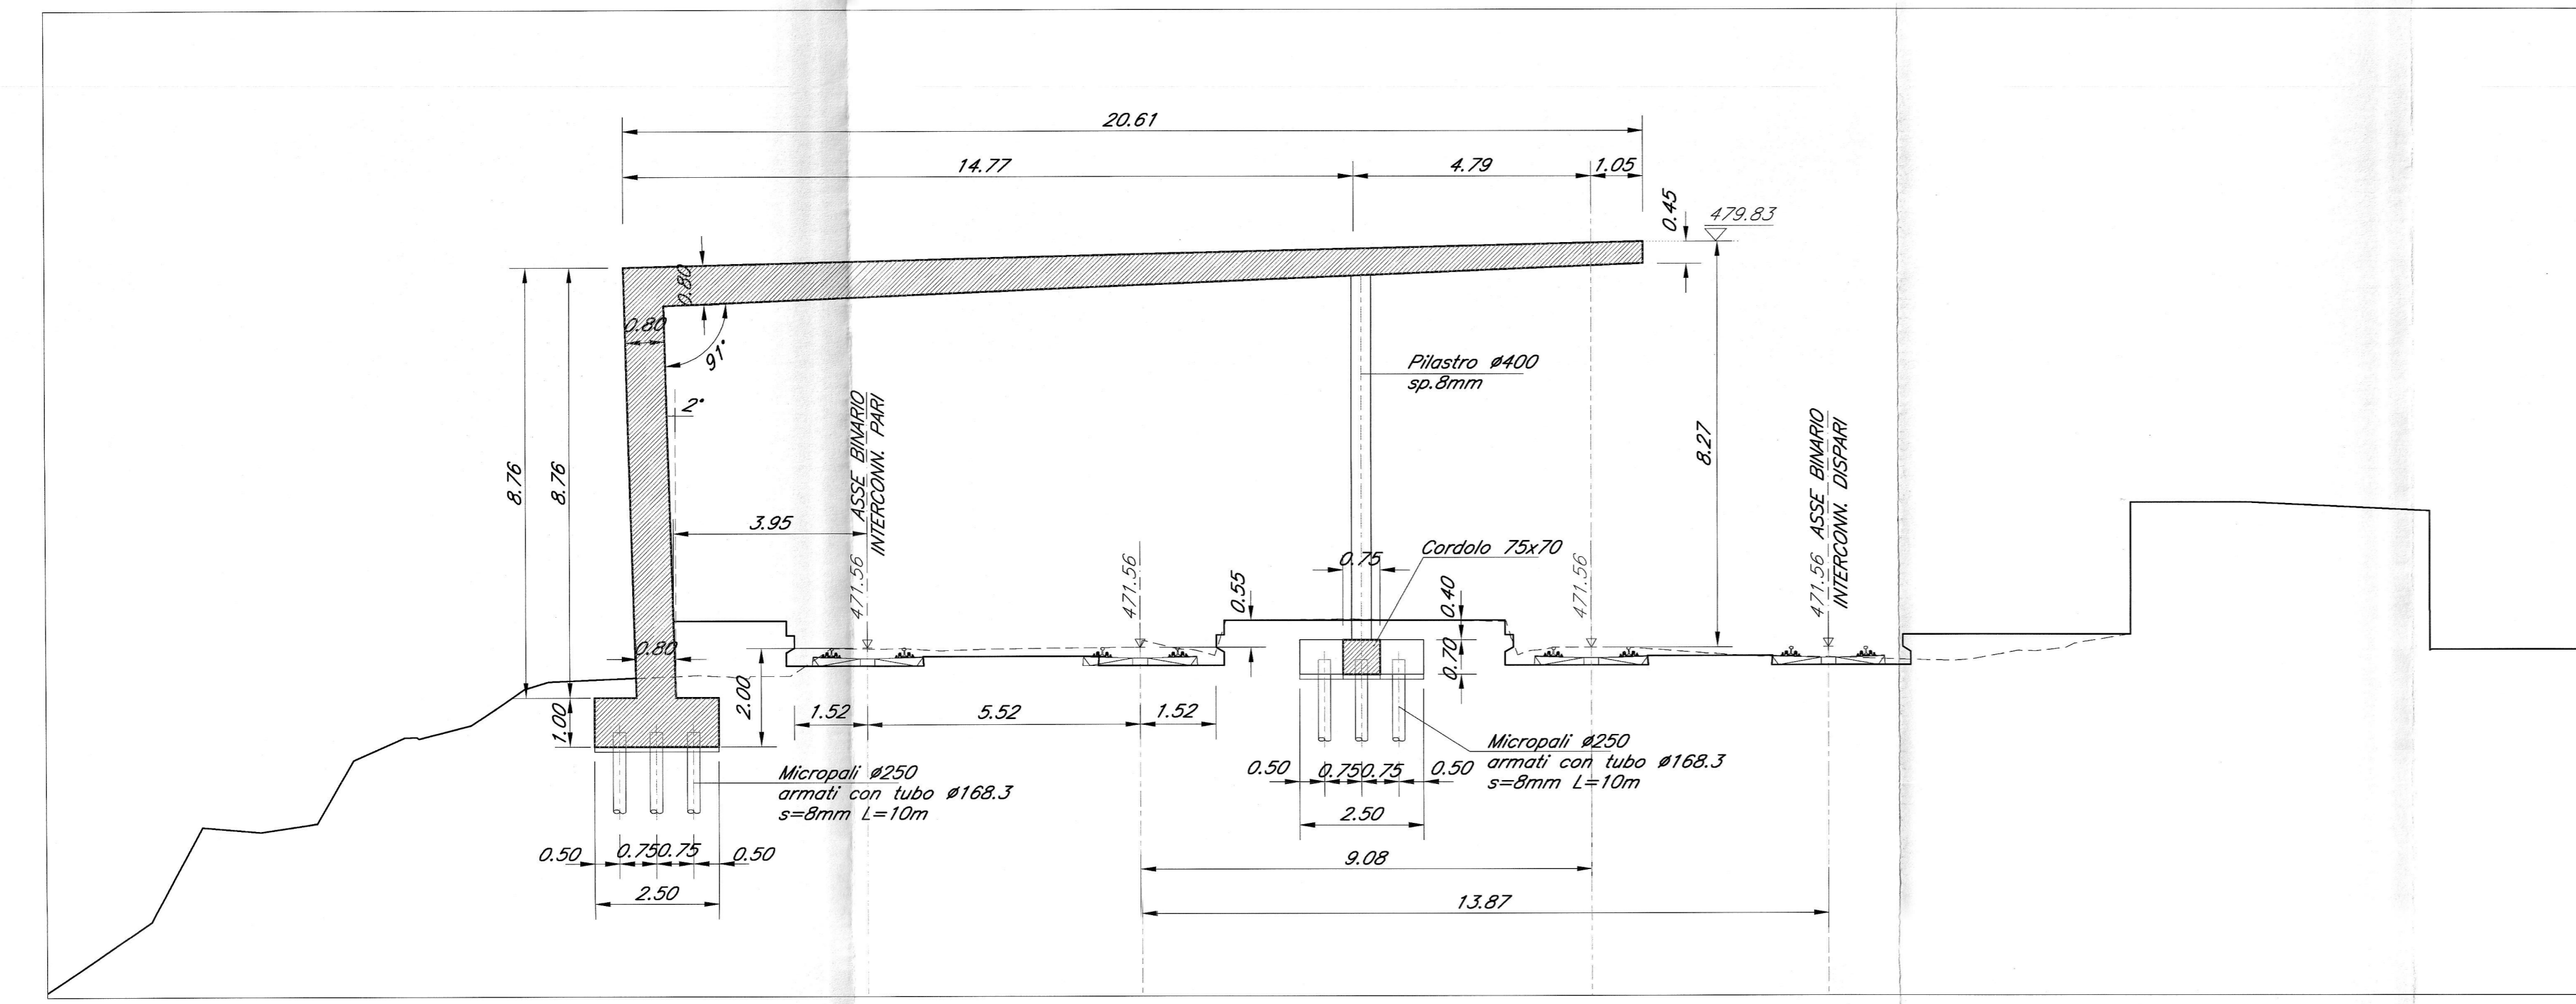


TABELLA DI TRACCIAMENTO

Table of coordinates for points P1 through P50, listing X and Y values for each point.

Technical specifications and material lists including 'TABELLA MATERIALI', 'ACCIAIO', 'PRESCRIZIONI', 'INCIDENZE', and 'BA'. Includes specific grades and quantities for various construction materials.

Project information section including 'COMMITTENTE' (RFI), 'PROGETTAZIONE' (ITAFERR), 'INFRASTRUTTURE FERROVIARIE STRATEGICHE DEFINITE DALLA LEGGE OGGETTO N. 443/01 e s.m.i.', 'U.O. STRUTTURE', 'PROGETTO DEFINITIVO', 'ASSE FERROVIARIO MONACO - VERONA', 'ACCESSO SUD ALLA GALLERIA DI BASE DEL BRENNERO QUADRUPPLICAMENTO DELLA LINEA FORTEZZA - VERONA', 'LOTTO 1: FORTEZZA - PONTE GARDENA', 'LAVORI STRUTTURALI', 'NUOVA COPERTURA STAZIONE - CARPENTERIE', 'PIANTA E SEZIONE - Tav.3 di 4', 'SCALE: 1:100', and a revision table.