



PIANTA SCAVI ZONA PENSILINE DI STAZIONE

Scala 1:200

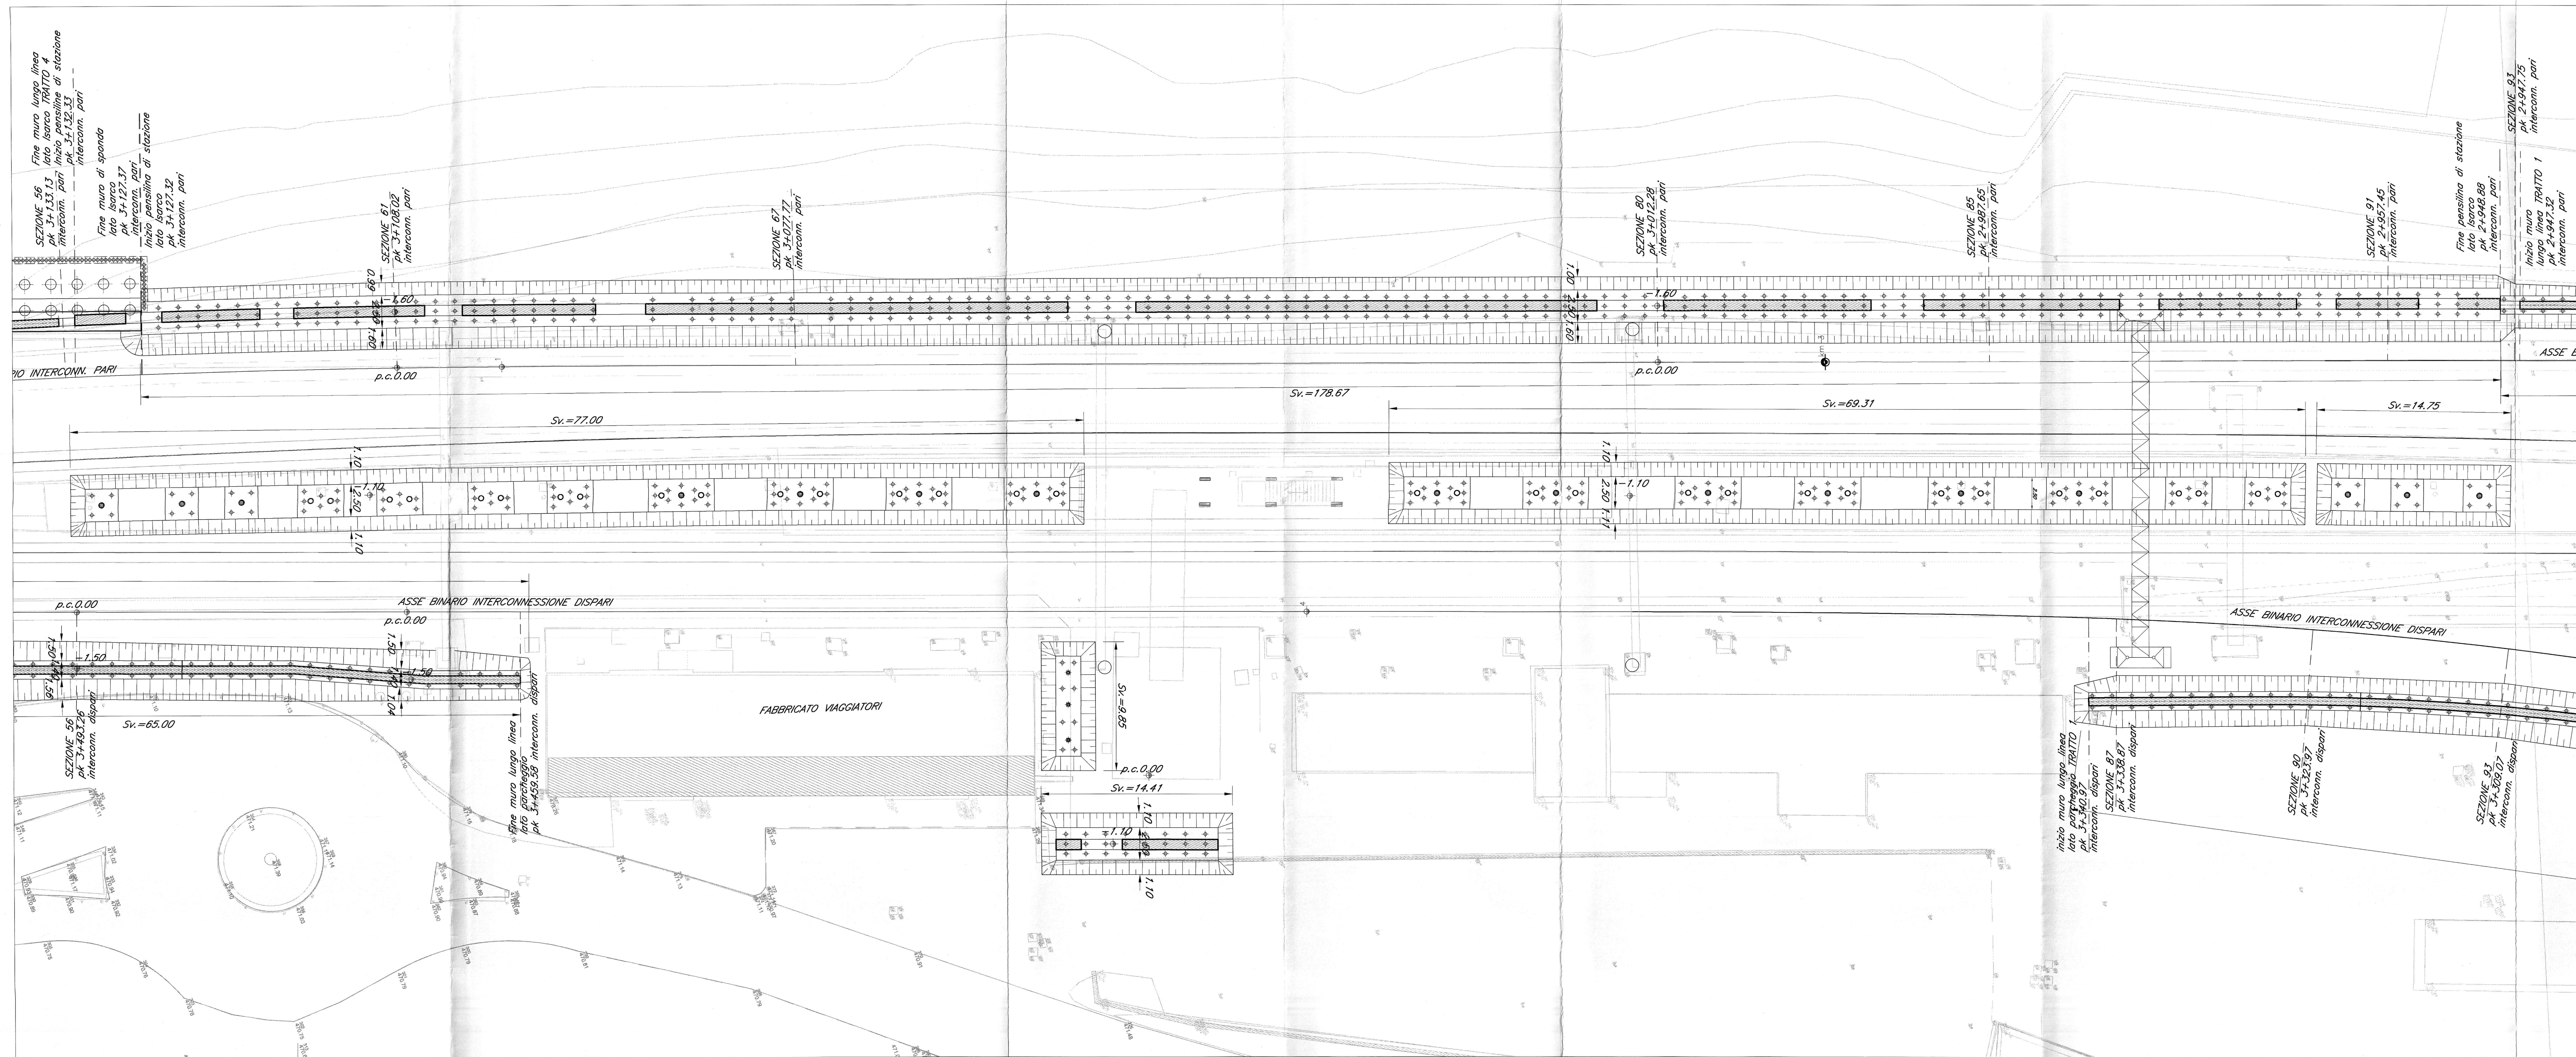

NOTA:
I MURI VENGONO REALIZZATI IN INTERRUZIONE DEI BINARI 1 E 4

SEZIONE 61
Scala 1:200

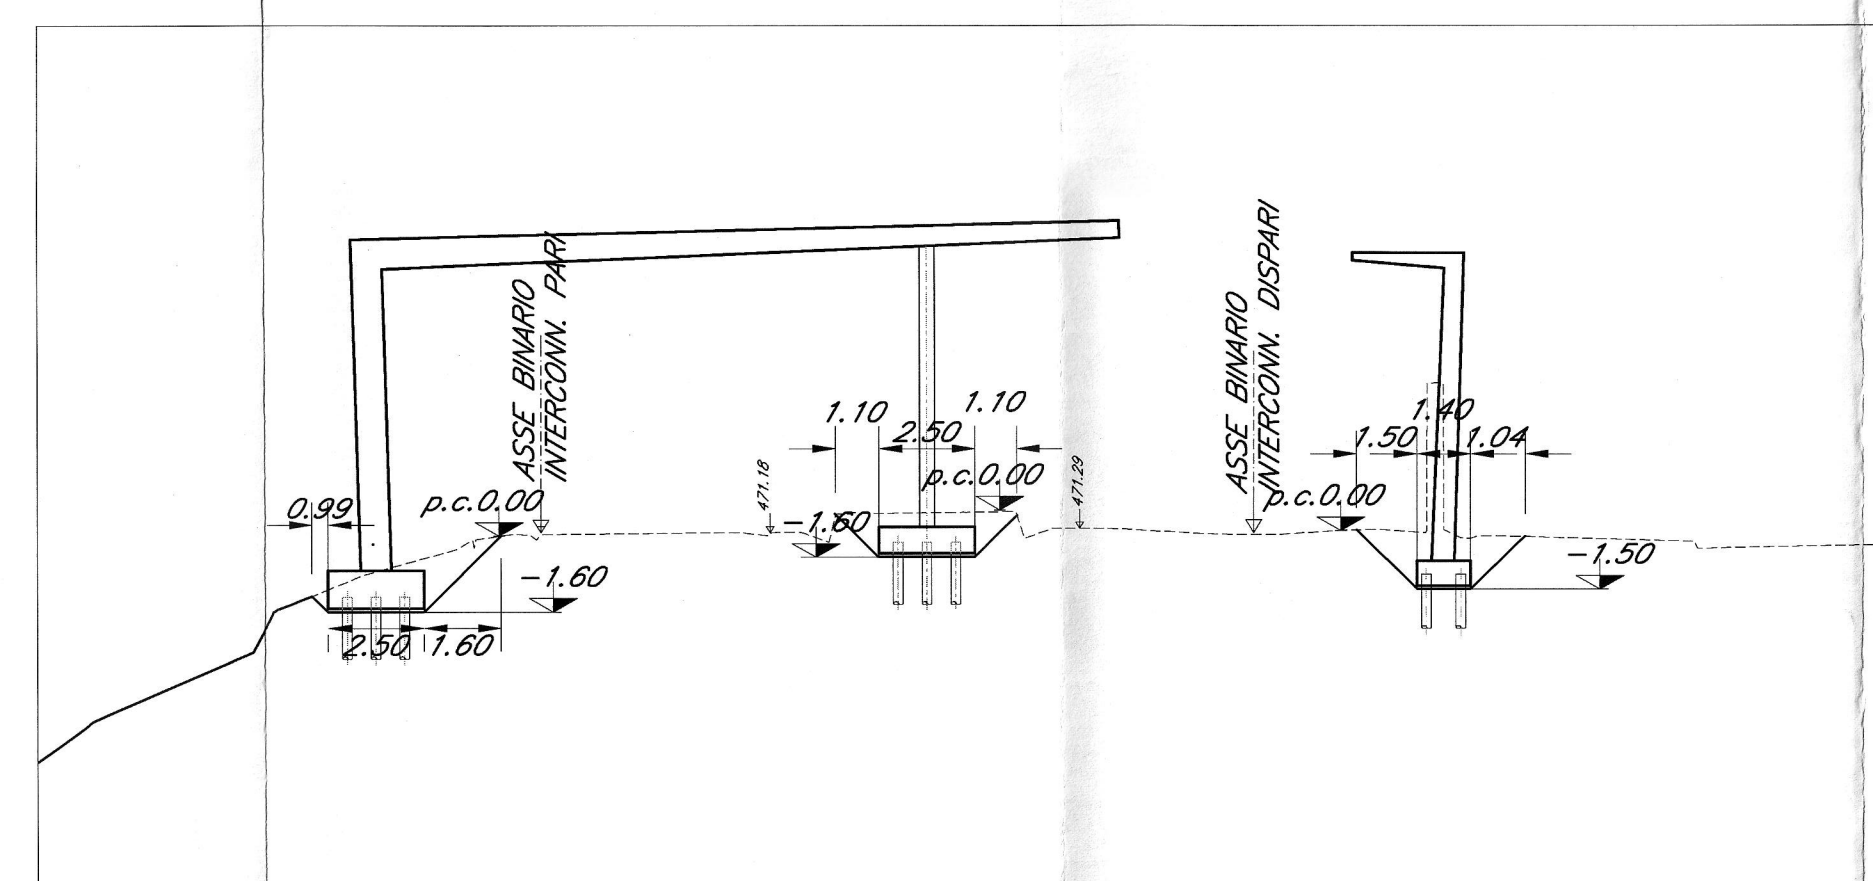

COMMITTENTE:
RFI
RETI FERROVIARIE ITALIANE
GRUPPO FERROVIE DELLO STATO ITALIANE

PROGETTAZIONE:
ITALFERR
GRUPPO FERROVIE DELLO STATO ITALIANE

INFRASTRUTTURE FERROVIARIE STRATEGICHE DEFINITE DALLA LEGGE OBIETTIVO N. 443/01 e s.m.i

Progetto cofinanziato dalla Unione Europea
CLIP: 09470400020001

U.O. CORPO STRADALE E GEOTECNICA

PROGETTO DEFINITIVO

ASSE FERROVIARIO MONACO - VERONA

ACCESSO SUD ALLA GALLERIA DI BASE DEL BRENNERO QUADRUPPLICAMENTO DELLA LINEA FORTEZZA - VERONA

LOTTO 1: FORTEZZA - PONTE GARDENA

INTERVENTI PONTE GARDENA

ELABORATI STRUTTURALI

Nuova copertura stazione - Pianta scavi

SCALA:
VARIE

COMMESSA LOTTO FASE ENTE TIPO DOC. OPERA/DISCIPLINA PROGR. REV.

IBL1 10 D 09 PZ R11000 001 A

Rev.	Descrizione	Redatto	Data	Verificato	Data	Approvato	Data	Autografo/Stampa
A	Emissione definitiva per C&S	G. Geronzi	marzo 2013	A. Ova	marzo 2013	[Signature]	marzo 2013	[Stamp]