


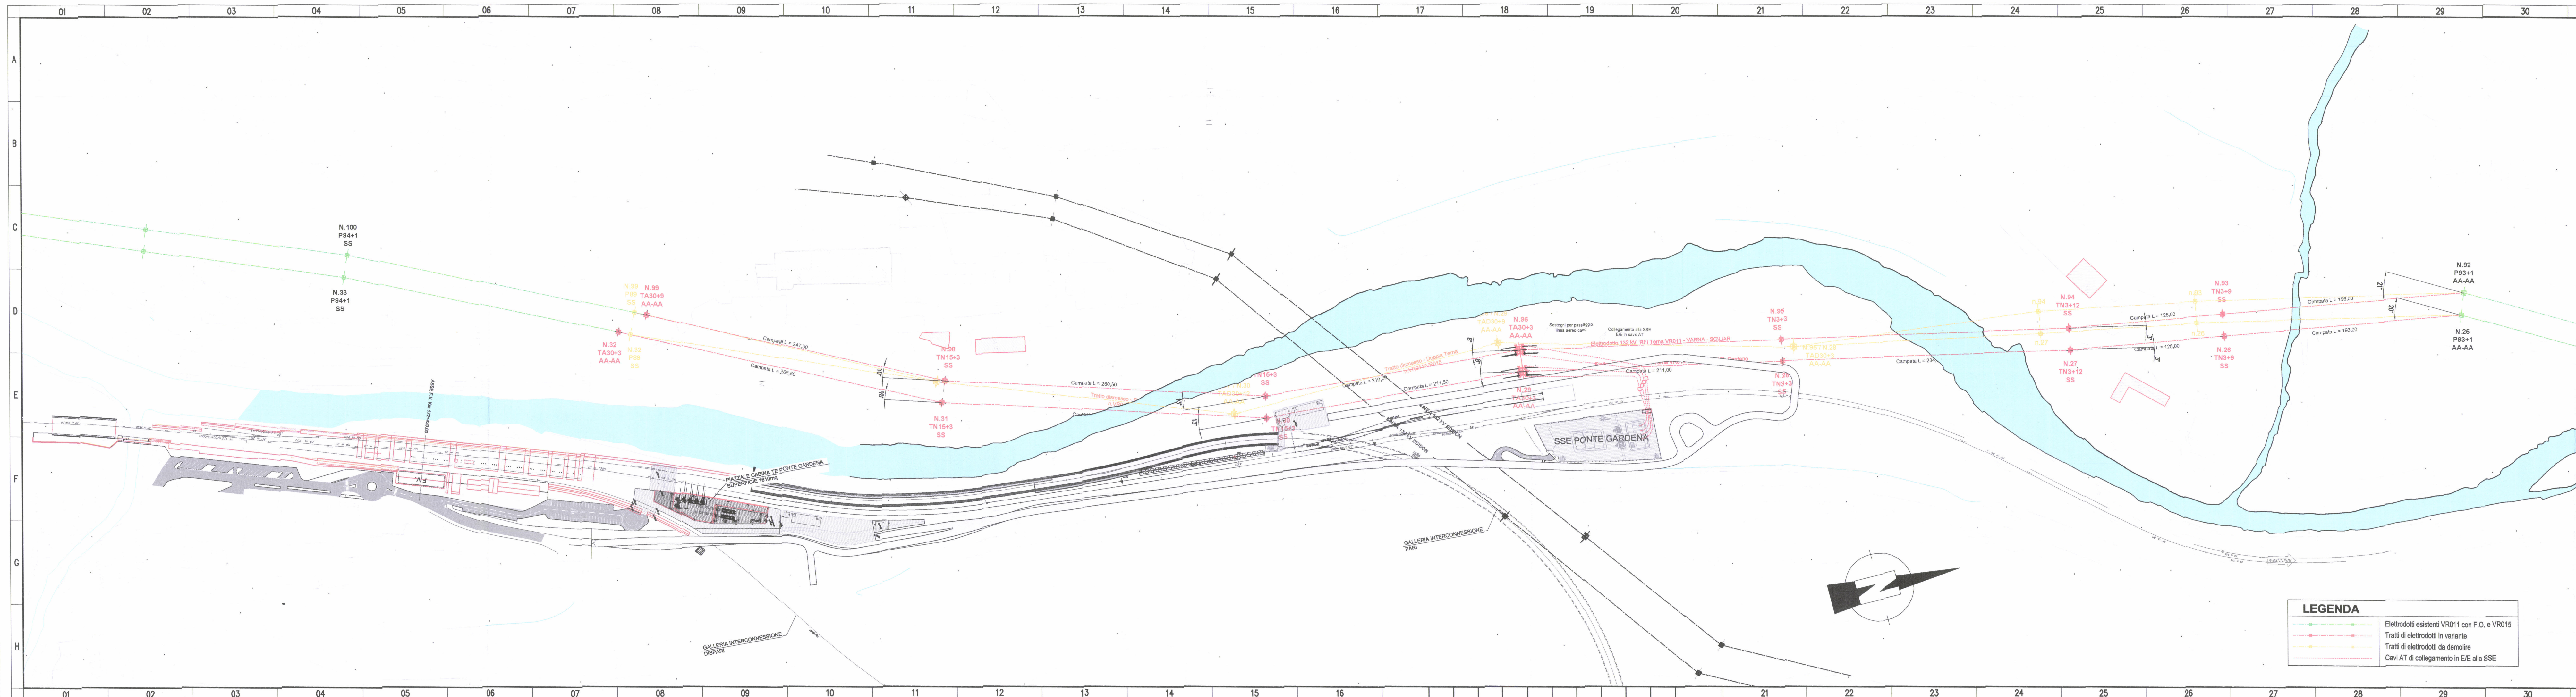

LEGENDA			
	Elettrodotti esistenti VR011 con F.O. e VR015		
	Tratti di elettrodotti in variante		
	Tratti di elettrodotti da demolire		
	Cavi AT di collegamento in E/E alla SSE		

COMMITTENTE:

RETE FERROVIARIA ITALIANA
GRUPPO FERROVIE DELLO STATO ITALIANE

PROGETTAZIONE:

GRUPPO FERROVIE DELLO STATO ITALIANE

INFRASTRUTTURE FERROVIARIE STRATEGICHE DEFINITE DALLA
LEGGE OBIETTIVO N. 443/01 e s.m.i

Progetto cofinanziato
dalla Unione Europea
CUP: J94F04000020001

U.O. ENERGIA E IMPIANTI DI TRAZIONE ELETTRICA

PROGETTO DEFINITIVO

ASSE FERROVIARIO MONACO - VERONA

ACCESSO SUD ALLA GALLERIA DI BASE DEL BRENNERO
QUADRUPPLICAMENTO DELLA LINEA FORTEZZA - VERONA

LOTTO 1: FORTEZZA - PONTE GARDENA

Impianti TE - Linea Primaria 132 kV RFI

PLANIMETRIA VARIANTE ELETTRODOTTI 132 kV RFI TRA I SOSTEGNI N.92/100 (VR011)
E TRA I SOSTEGNI N.25/33 (VR015) PER ENTRA/ESCI ALLA SSE DI PONTE GARDENA

SCALA:
1:2000

COMMESSA LOTTO FASE ENTE TIPO DOC. OPERA/DISCIPLINA PROGR. REV.
IBL1 10 D 18 P6 LP0100 001 A

Revis.	Descrizione	Redatto	Data	Verificato	Data	Approvato	Data	Autorizzato	Data
A	Emissione definitiva per CdS	Alcomelli	Marzo 2013	P. Ruggeri	Marzo 2013	C. Mazzocchi	Marzo 2013	G. Bazzani	Marzo 2013

File: IBL1_10_D18_P7_LP0100_001_A - PLANIMETRIA LP.DWG n. Elab.: