


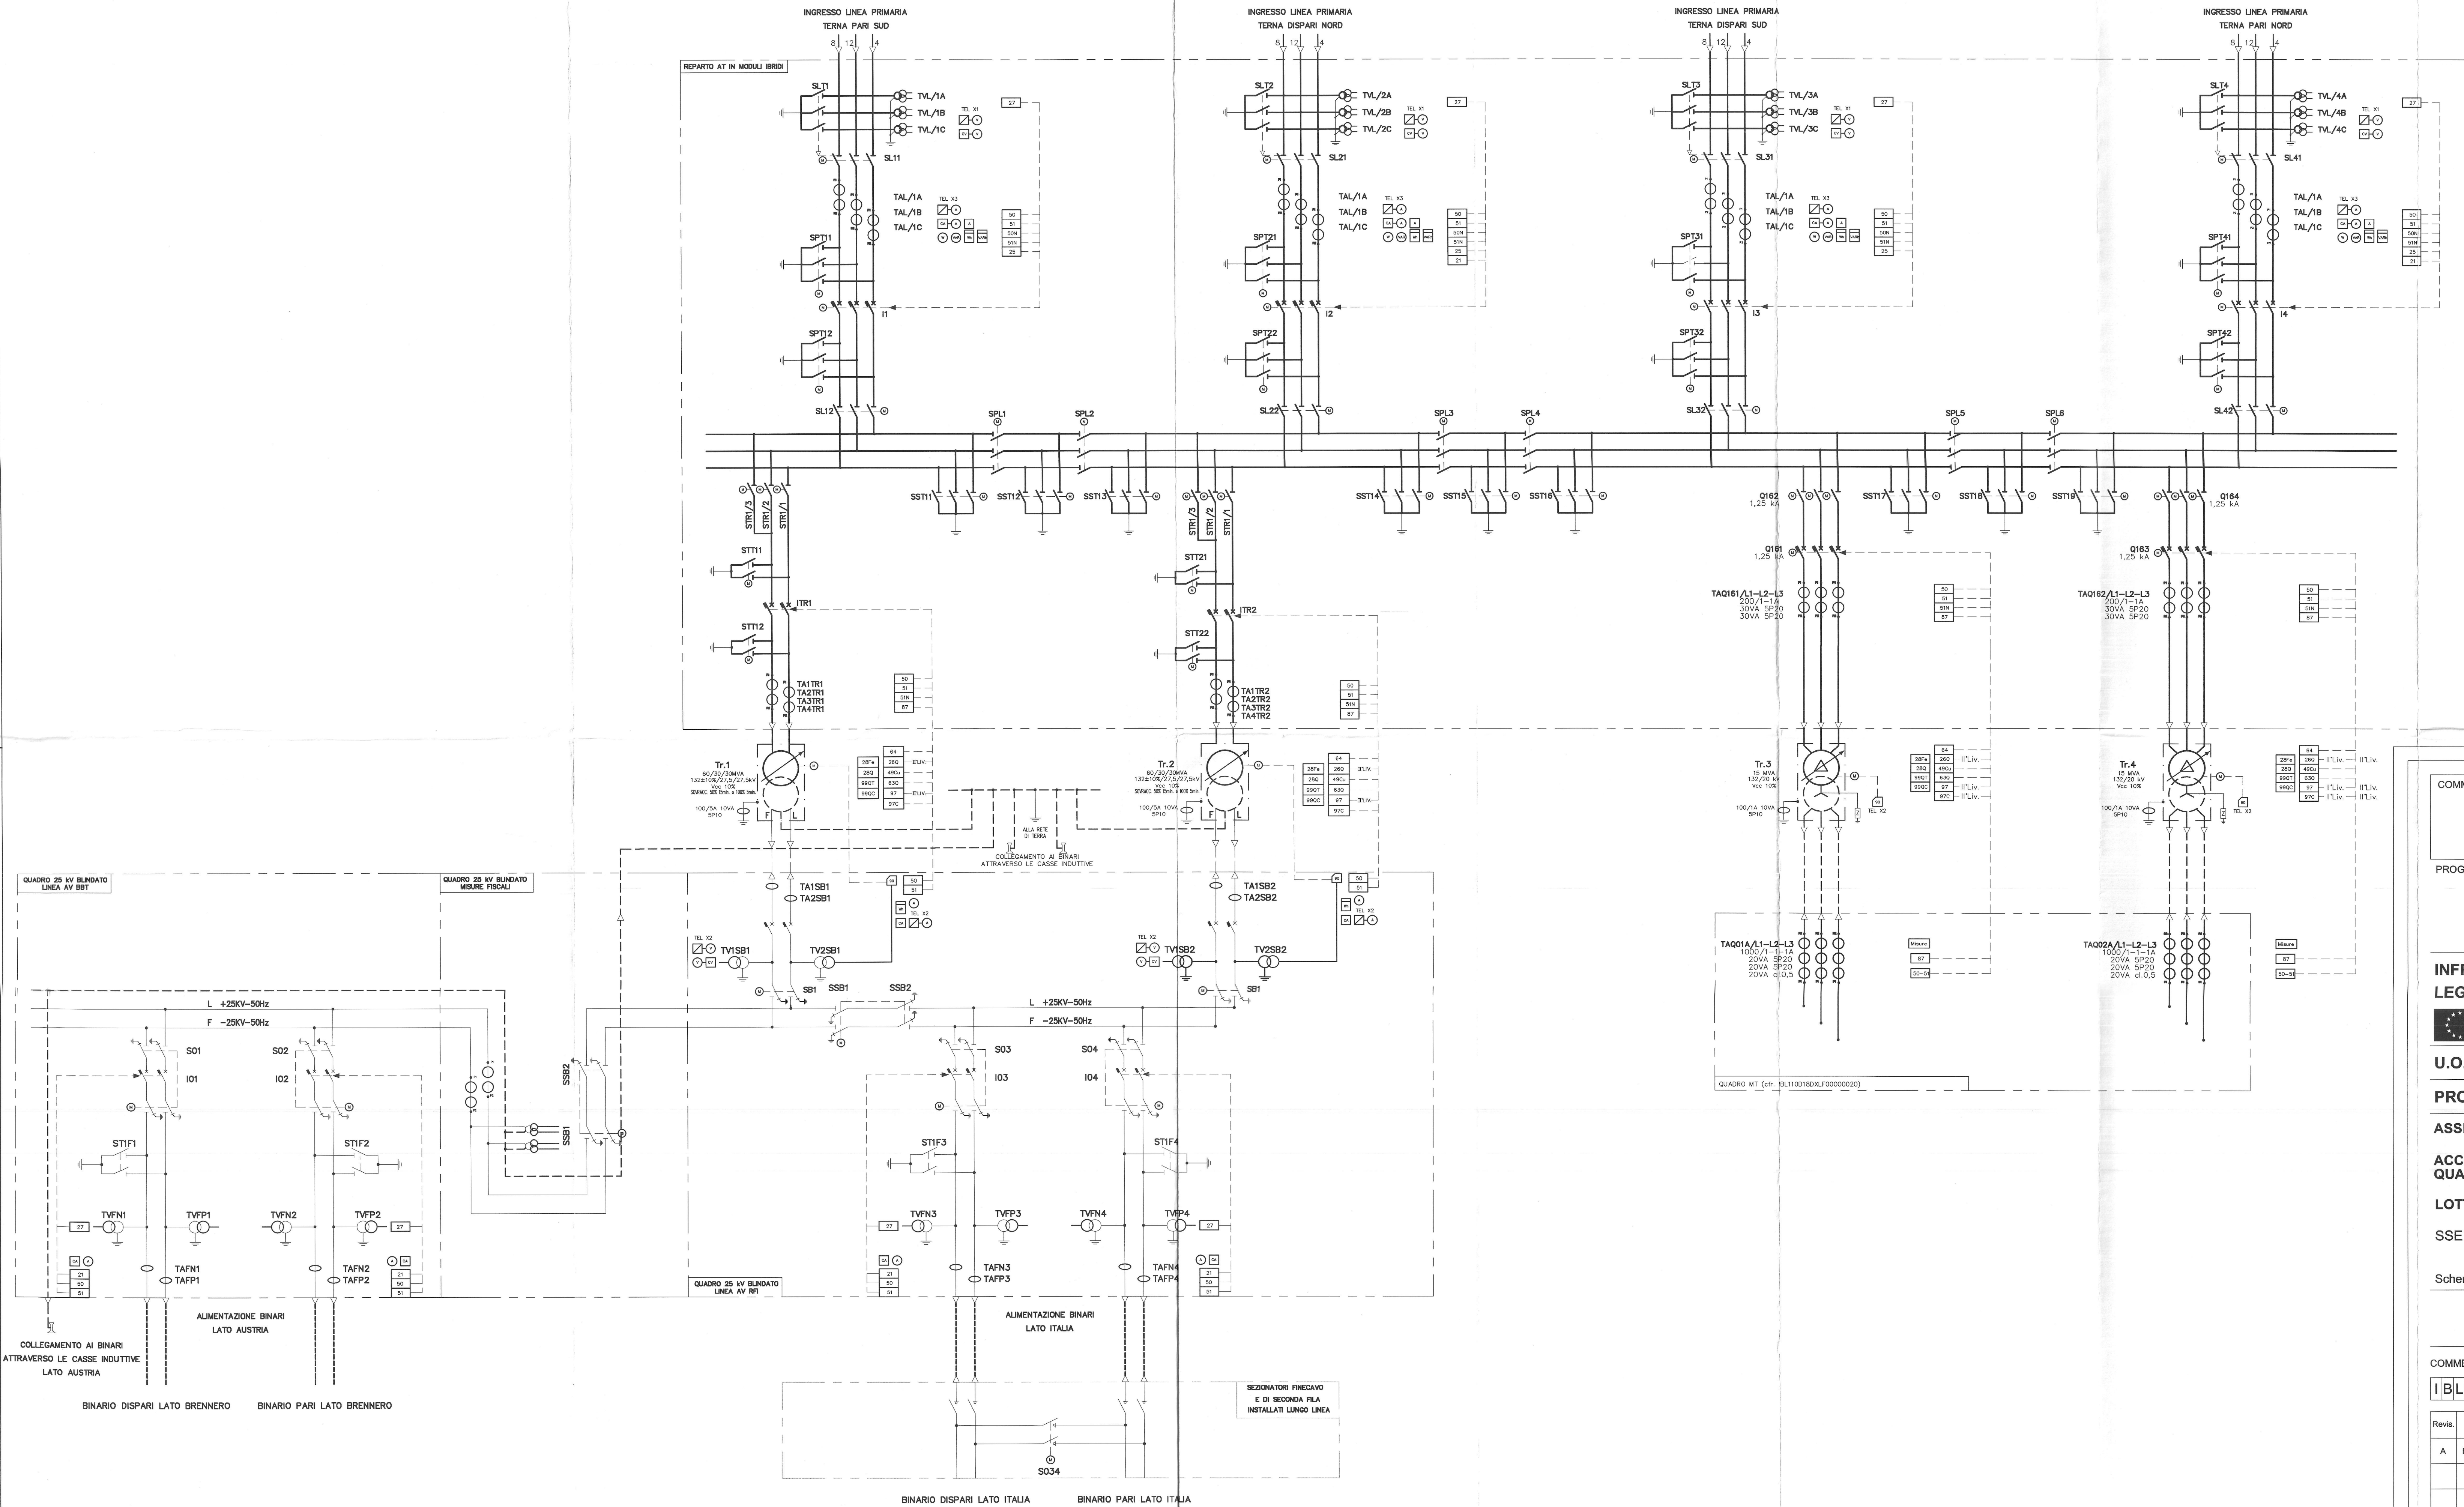

LEGENDA PROTEZIONI	
1	PROTEZIONE DISTANZIOMETRICA
2	PROTEZIONE TEMPERATURA
3	PROTEZIONE MINIMA TENSIONE
4	PROTEZIONE MAGNAGNE TERMICA
5	SONDA TEMPERATURA OLIO
6	PROTEZIONE CORRENTE 2° SOGLIA
7	PROTEZIONE CORRENTE ONIPOLARE 2° SOGLIA
8	PROTEZIONE CORRENTE 1° SOGLIA
9	PROTEZIONE CORRENTE ONIPOLARE 1° SOGLIA
10	PROTEZIONE CASSA TRASFORMATORE
11	RELE' DIFFERENZIALE DI SBARRA
12	RELE' DIFFERENZIALE
13	REGOLATORE VARIATORE SOTTOCARICO
14	RELE' BUOHOLZ TRASFORMATORE
15	RELE' BUOHOLZ VARIATORE
16	LIVELLO OLIO TRASFORMATORE
17	RELE' DIFFERENZIALE DI LINEA
18	VOLMETRO
19	AMPERMETRO
20	WATTMETRO
21	VARIMETRO
22	CONTATORE ENERGIA ATTIVA
23	CONTATORE ENERGIA REATTIVA
24	AMPERMETRO REGISTRATORE
25	TRASDUTTORE

LEGENDA SIMBOLI	
1	INTERRUTTORE
2	SEZIONATORE
3	TRASFORMATORE DI CORRENTE
4	TRASFORMATORE DI CORRENTE TOROIDALE
5	TRASFORMATORE DI TENSIONE
6	TERRA
7	ROTTA
8	COMANDO ELETTRICO A MOTORE
9	TRASFORMATORE DI POTENZA

NOTE

- Tutti gli enti sono teleselezionati.
- Tutte le misure, eccetto quelle fiscali, sono ubicate nel posto centrale di manovra e controllo.

COMMITTENTE:



PROGETTAZIONE:



INFRASTRUTTURE FERROVIARIE STRATEGICHE DEFINITE DALLA
LEGGE OBIETTIVO N. 443/01 e s.m.i



Progetto cofinanziato
dalla Unione Europea

CUP: J94F0400020001

U.O. ENERGIA E IMPIANTI DI TRAZIONE ELETTRICA

PROGETTO DEFINITIVO

ASSE FERROVIARIO MONACO - VERONA

ACCESSO SUD ALLA GALLERIA DI BASE DEL BRENNERO
QUADRUPPLICAMENTO DELLA LINEA FORTEZZA - VERONA

LOTTO 1: FORTEZZA - PONTE GARDENA

SSE di Fortezza

Schema Elettrico Generale

SCALA :

-- : --

COMMESSA LOTTO FASE ENTE TIPO DOC. OPERA/DISCIPLINA PROGR. REV.

IBL1 10 D 18 DX SE0100 001 A

Revis.	Descrizione	Redatto	Data	Verificato	Data	Approvato	Data	Autorizzato / Data
A	Emissione definitiva per Cds	P. A. Di Franco	03/2013	P. A. Di Franco	03/2013	C. Mazzocchi	03/2013	

File: BL110018DX0100001A.DWG

n. Elab.: