BY - PASS TECNOLOGICI "NBTN" TRATTO NEUTRO DI ALBES

1° BY–PASS : B.P. Km 12+142.69 / B.D. Km 12+192.23

2° BY–PASS : B.P. Km 12+210,51 / B.D. Km 12+260,00

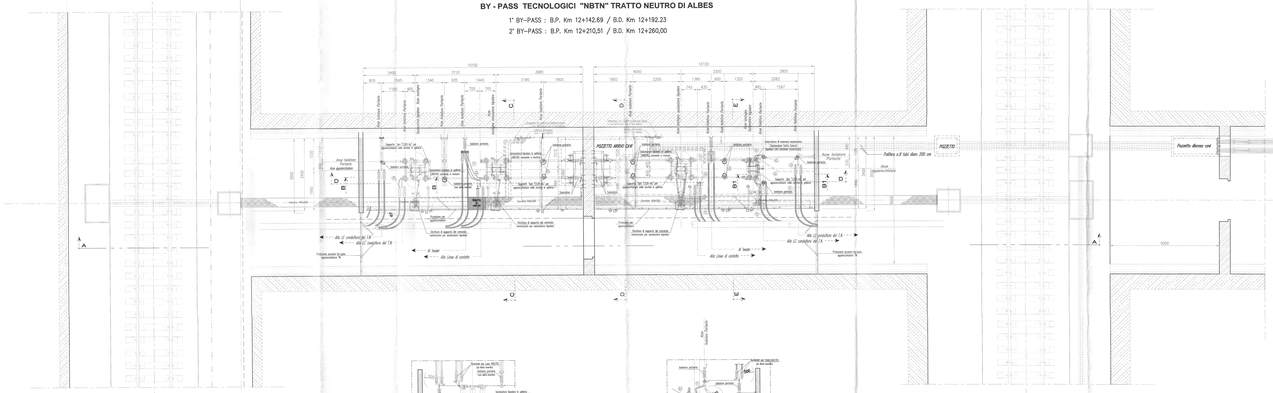
PGSETTO ARMO CAV
Pozzetto drenaggio cavi
Pallone ø 4 tipo diam 300 cm
Asse binario Pari dispari
Asse binario Dispari
Asse binario Pari
Asse binario Dispari
Asse binario Pari
Asse binario Dispari
Asse binario Dispari
Asse binario P