GALLERIA DI LINEA
SCAVO TRADIZIONALE "LT"

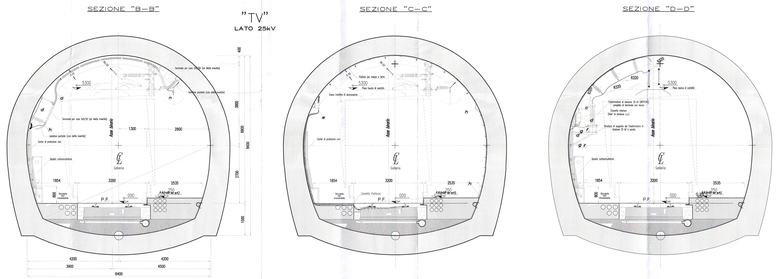
SEZIONE "B-B"
"TV"
LATO 25kV
SEZIONE "C-C"
SEZIONE "D-D"
Asse binario
Galleria
Tubazione per cavo 20/25 (a lato tratta)
Cavo 3 posizioni cor.
Canale Tattile
Asse binario
Tubazione per cavo 20/25 (a lato tratta)
Cavo 3 posizioni cor.
Tubazione di riserva 32 ø (ø50/40) Canale di riserva (ex cavo 3kV a lato tratta) (Ref. A Tavola 1.L)
Tubazione di riserva 32 ø (ø50/40) Canale di riserva (ex cavo 3kV a lato tratta) (Ref. A Tavola 1.L)