
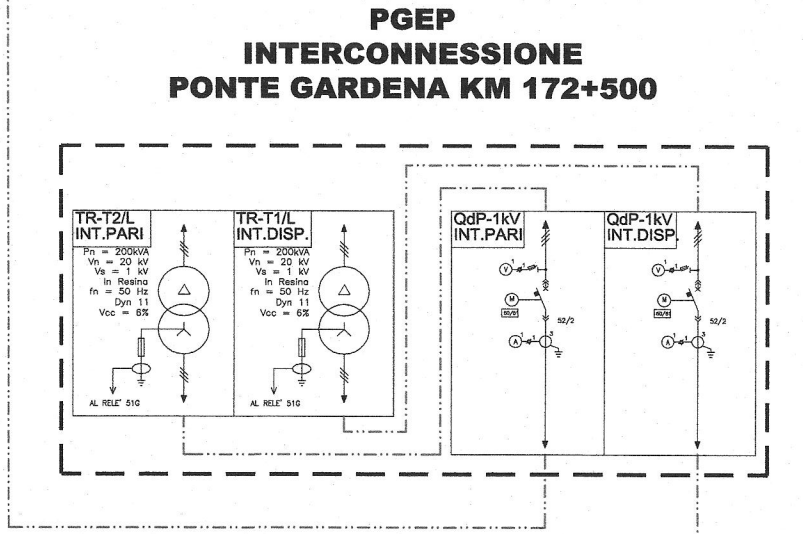
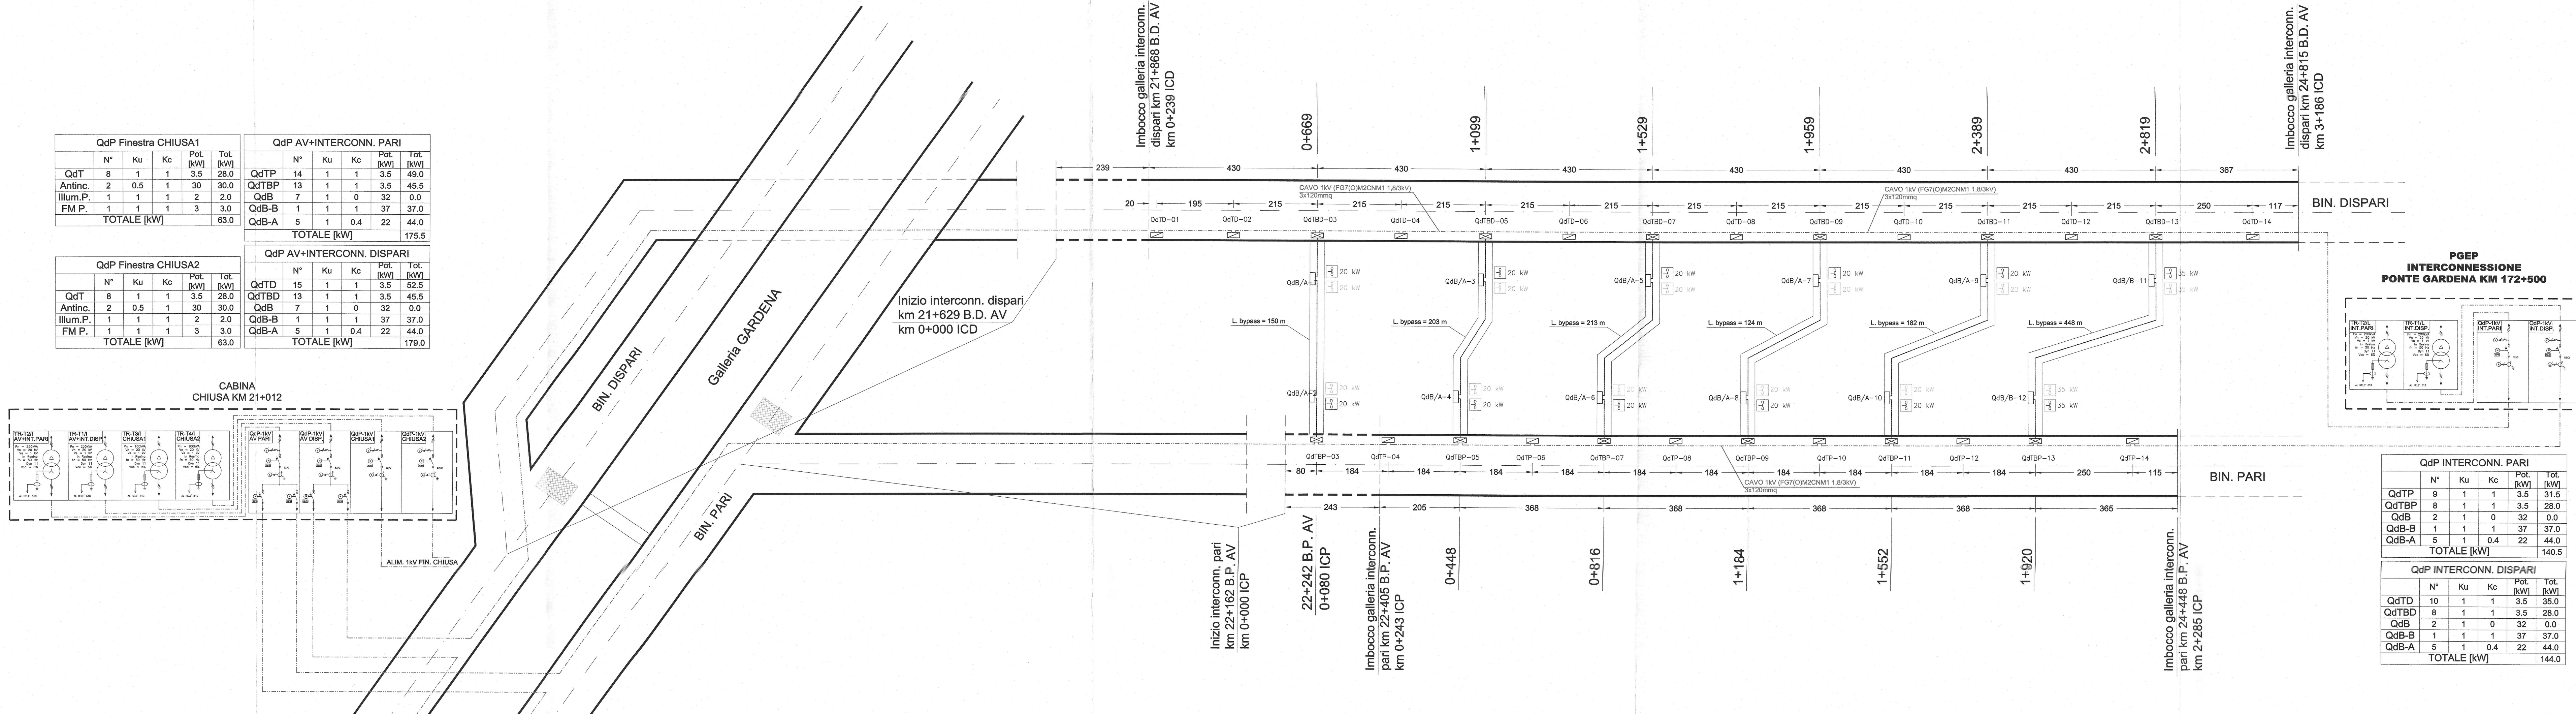


QdP Finestra CHIUSA1					
QdT	N°	Ku	Kc	Pot. [kW]	Tot. [kW]
Antinc.	2	0.5	1	30	30.0
Illum.P.	1	1	1	2	2.0
FM.P.	1	1	1	3	3.0
TOTALE [kW]					63.0

QdP AV+INTERCONN. PARI					
QdTP	N°	Ku	Kc	Pot. [kW]	Tot. [kW]
QdTP	14	1	1	3.5	49.0
QdTBP	13	1	1	3.5	45.5
QdB	7	1	0	32	0.0
QdB-B	1	1	1	37	37.0
QdB-A	5	1	0.4	22	44.0
TOTALE [kW]					175.5

QdP Finestra CHIUSA2					
QdT	N°	Ku	Kc	Pot. [kW]	Tot. [kW]
Antinc.	2	0.5	1	30	30.0
Illum.P.	1	1	1	2	2.0
FM.P.	1	1	1	3	3.0
TOTALE [kW]					63.0

QdP AV+INTERCONN. DISPARI					
QdTD	N°	Ku	Kc	Pot. [kW]	Tot. [kW]
QdTD	15	1	1	3.5	52.5
QdTBD	13	1	1	3.5	45.5
QdB	7	1	0	32	0.0
QdB-B	1	1	1	37	37.0
QdB-A	5	1	0.4	22	44.0
TOTALE [kW]					179.0

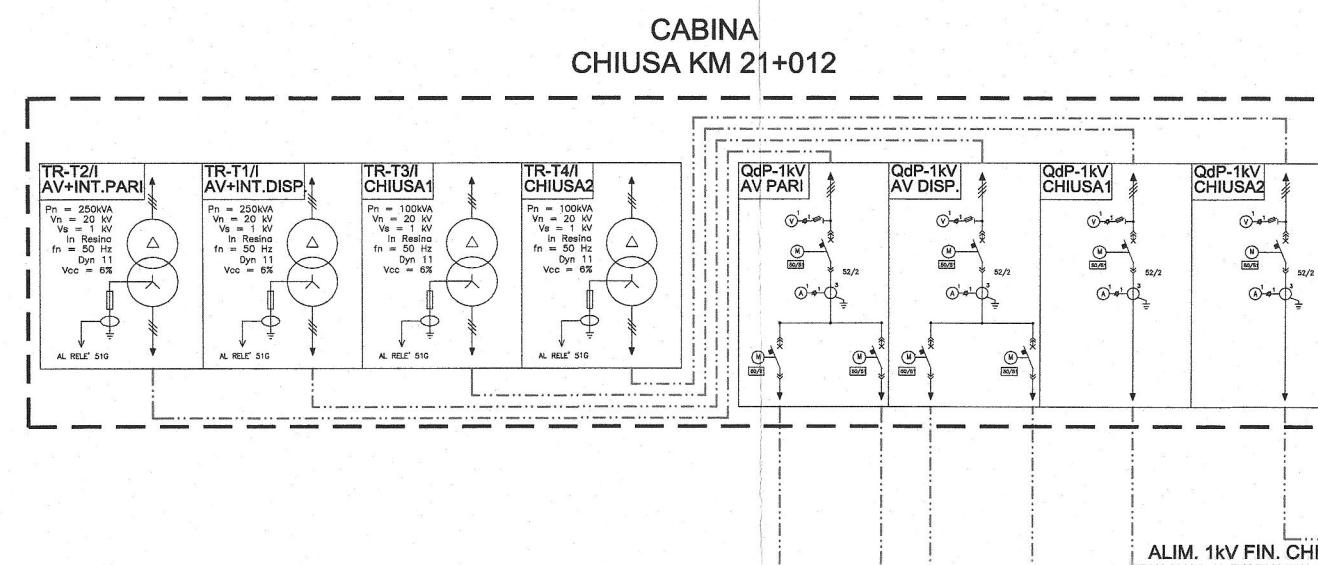

QdP INTERCONN. PARI					
QdTP	N°	Ku	Kc	Pot. [kW]	Tot. [kW]
QdTP	9	1	1	3.5	31.5
QdTBP	8	1	1	3.5	28.0
QdB	2	1	0	32	0.0
QdB-B	1	1	1	37	37.0
QdB-A	5	1	0.4	22	44.0
TOTALE [kW]					140.5

QdP INTERCONN. DISPARI					
QdTD	N°	Ku	Kc	Pot. [kW]	Tot. [kW]
QdTD	10	1	1	3.5	35.0
QdTBD	8	1	1	3.5	28.0
QdB	2	1	0	32	0.0
QdB-B	1	1	1	37	37.0
QdB-A	5	1	0.4	22	44.0
TOTALE [kW]					144.0

LEGENDA

	QUADRO DI TRATTA PARI/DISPARI (QdTP/D)
	QUADRO DI TRATTA CON ALIMENTAZIONE BY-PASS PARI/DISPARI (QdTBP/D)
	QUADRO DI BY-PASS STANDARD L=0+100m (QdB)
	QUADRO DI BY-PASS L=100+300m (QdB-A)
	QUADRO DI BY-PASS L>300m (QdB-B)
	QUADRO DI PIAZZALE
	SISTEMA DI PRESSURIZZAZIONE BY-PASS
	DORSALE 1KV COMPOSTA DA CAVO FG7(O)M2CNM1 1,8/3KV IN CAVIDOTTO INTERRATO
	ATTRAVERSAMENTO PEDONALE A RASO

NOTE:
 1) La posizione dei QdT rappresentata sul presente elaborato è indicativa; la posizione effettiva di ciascun QdT dovrà essere resa compatibile con la posizione prevista per gli idranti antincendio e per i Telefoni di Emergenza;
 2) Il coefficiente di contemporaneità Kc relativo ai Quadri di By-Pass è determinato in maniera tale da garantire, per ciascuna tratta di dorsale 1kV, la contemporaneità di alimentazione di n°3 By-Pass a pieno carico.

Revis.	Descrizione	Redatto	Data	Verificato	Data	Approvato	Data	Autorizzato / Data
A	Emissione definitiva per Cds	[Signature]	03/2013	[Signature]	03/2013	[Signature]	03/2013	[Signature]