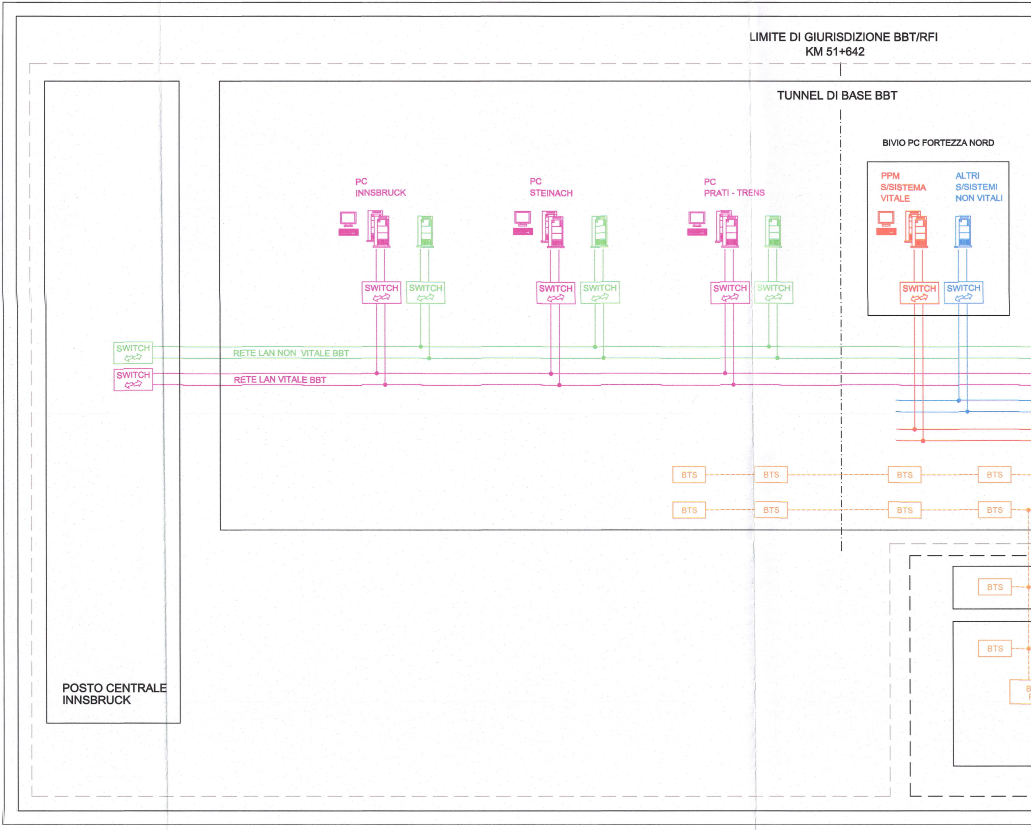
LIMITE DI GIURISDIZIONE BBT/RFI
KM 51+642
TUNNEL DI BASE BBT
BIVIO PC FORTEZZA NORD
PC
INNSBRUCK
PC
STEINACH
PC
PRATI - TRENS
PPM
S/SISTEMA
VITALE
ALTRI
S/SISTEMI
NON VITALI
SWITCH
SWITCH
SWITCH
SWITCH
SWITCH
SWITCH
SWITCH
SWITCH
SWITCH
SWITCH
RETE LAN NON VITALE BBT
RETE LAN VITALE BBT
BTS
BTS
BTS
BTS
BTS
BTS
BTS
BTS
BTS
BTS
POSTO CENTRALE
INNSBRUCK

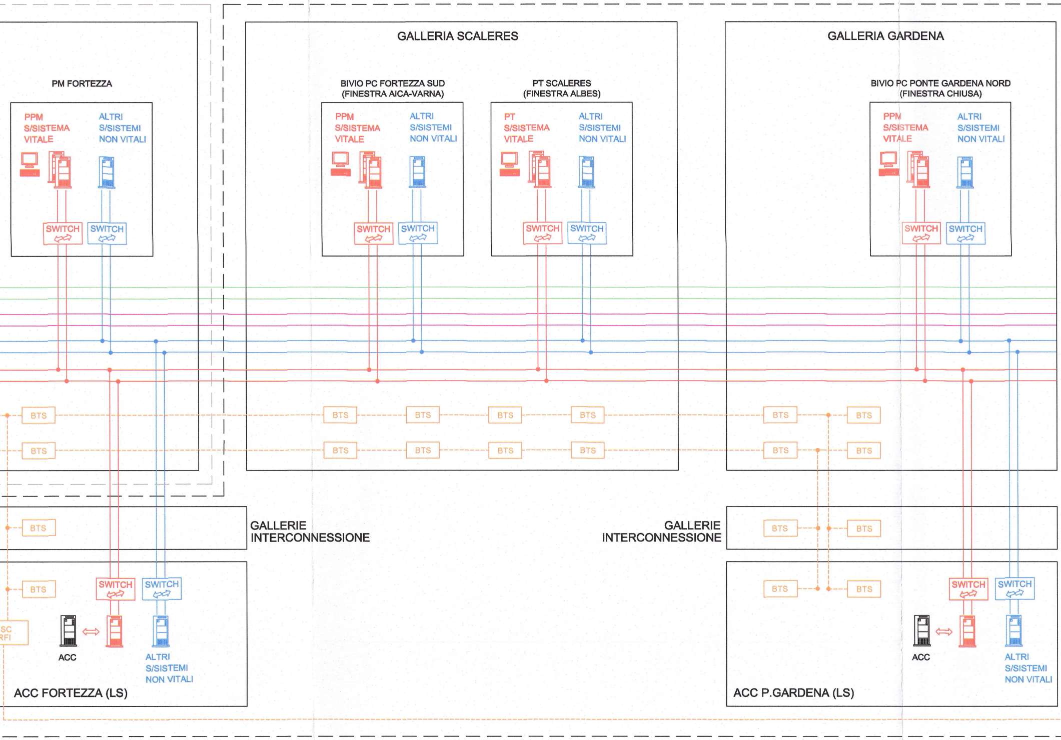
GALLERIA SCALERES
GALLERIA GARDENA
PM FORTEZZA
BIVIO PC FORTEZZA SUD
(FINESTRA AICA-VARNA)
PT SCALERES
(FINESTRA ALBES)
BIVIO PC PONTE GARDENA NORD
(FINESTRA CHIUSA)
PPM
S/SISTEMA
VITALE
PT
ALTRI
S/SISTEMI
NON VITALI
SWITCH
BTS
GALLERIE
INTERCONNESSIONE
SC
RFI
ACC
ACC FORTEZZA (LS)
ACC P.GARDENA (LS)

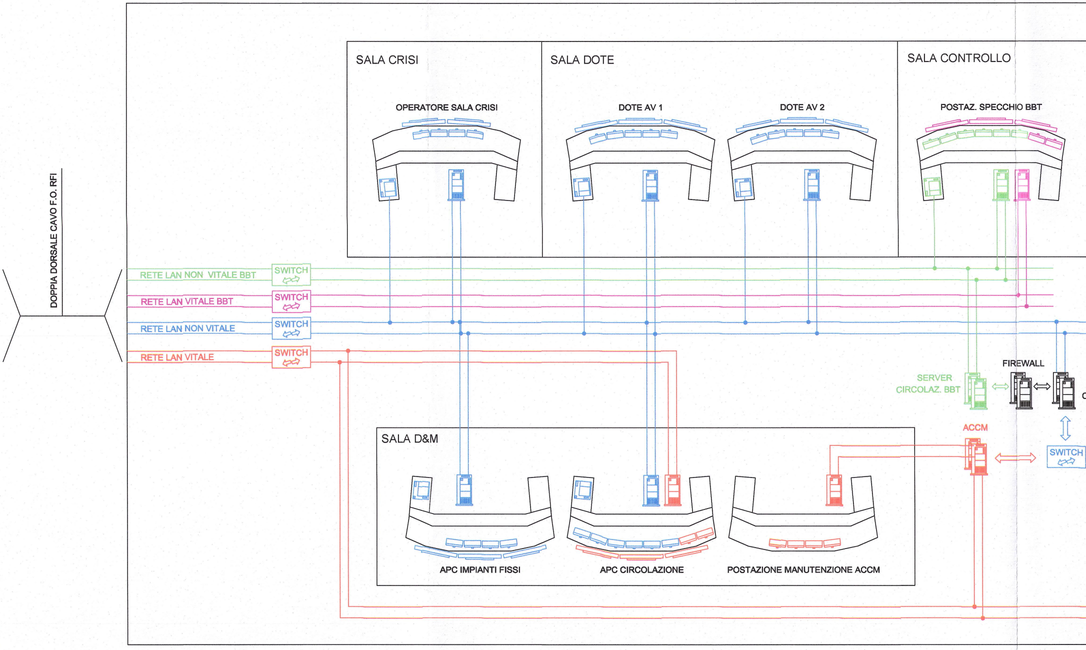
DOPPIA DORSALE CAVO F.O. RFI
SALA CRISI
OPERATORE SALA CRISI
SALA DOTE
DOTE AV 1
DOTE AV 2
SALA CONTROLLO
POSTAZ. SPECCHIO BBT
RETE LAN NON VITALE BBT
SWITCH
RETE LAN VITALE BBT
SWITCH
RETE LAN NON VITALE
SWITCH
RETE LAN VITALE
SWITCH
FIREWALL
SERVER
CIRCOLAZ. BBT
C
ACCM
SWITCH
SALA D&M
APC IMPIANTI FISSI
APC CIRCOLAZIONE
POSTAZIONE MANUTENZIONE ACCM

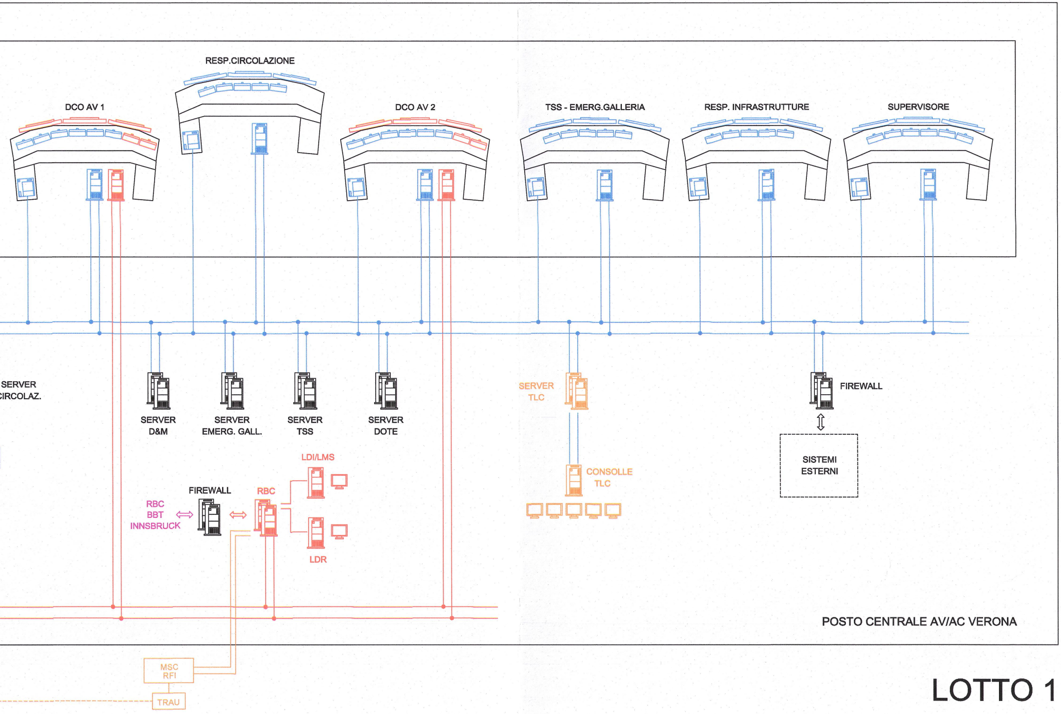
RESP.CIRCOLAZIONE
DCO AV 1
DCO AV 2
TSS - EMERG.GALLERIA
RESP. INFRASTRUTTURE
SUPERVISORE
SERVER
CIRCOLAZ.
SERVER
D&M
SERVER
EMERG. GALL.
SERVER
TSS
SERVER
DOTE
SERVER
TLC
FIREWALL
SISTEMI
ESTERNI
LDI/LMS
FIREWALL
RBC
RBC
BBT
INNSBRUCK
LDR
CONSOLLE
TLC
POSTO CENTRALE AV/AC VERONA
MSC
RFI
TRAU

LOTTO 1

COMMITTENTE:

RFI
RETE FERROVIARIA ITALIANA
GRUPPO FERROVIE DELLO STATO ITALIANE

PROGETTAZIONE:

ITALFERR
GRUPPO FERROVIE DELLO STATO ITALIANE

INFRASTRUTTURE FERROVIARIE STRATEGICHE DEFINITE DALLA LEGGE OBIETTIVO N. 443/01 e s.m.i

Progetto cofinanziato
dalla Unione Europea

CUP: J94F04000020001

U.O. SISTEMI TECNOLOGICI DI SICUREZZA E TELECOMUNICAZIONI

PROGETTO DEFINITIVO

ASSE FERROVIARIO MONACO - VERONA

ACCESSO SUD ALLA GALLERIA DI BASE DEL BRENNERO QUADRUPLICAMENTO DELLA LINEA FORTEZZA - VERONA

LOTTO 1: FORTEZZA - PONTE GARDENA

ELABORATI GENERALI

SCHEMA GENERALE DI ARCHITETTURA

SCALA :

-

COMMESSA	LOTTO	FASE	ENTE	TIPO DOC.	OPERA/DISCIPLINA	PROGR.	REV.
IBL1	10	D	67	DX	IS0000	002	A

Revis.	Descrizione	Redatto	Data	Verificato	Data	Approvato	Data	Autorizzato / Data
A	Emissione definitiva per CdS	S.Verde	29.01.13	S. Buccheri	29.01.13	C. Mazzocchi	29.01.13	S. Albanesi 29.01.13 ORDINE DEGLI INGEGNERI DELLA PROVINCIA DI MILANO ALBANESI STEFANIA n° A 25939

Stampato dal Service
di plottaggio ITALFERR S.p.A.
ALBA s.r.l.

File: 02-IBL1.10.D.67.DX.IS.00.0.0.002.A_SCHEMA GENERALE DI ARCHITETTURA.DWG	n. Elab.: